

KRAJ	JIHOMORAVSKÝ
KATASTRÁLNÍ ÚZEMÍ	DĚDICE U VÝŠKOVY [788759]
DRUH POZEMKU	ORNÁ PŮDA

PODÉLNÝ PROFIL KOLEJE Č.104  
M 1:1000/100

POPIS OBJEKTŮ

PRŮBĚH TEMENE KOLEJNICE

T.K. ROZDÍLY


T.K. NOVÉ

KÓTY TERÉNU

SROVNÁVACÍ ROVINA  
STANČENÍ

SKLONOVÉ POMĚRY

SMĚROVÉ POMĚRY

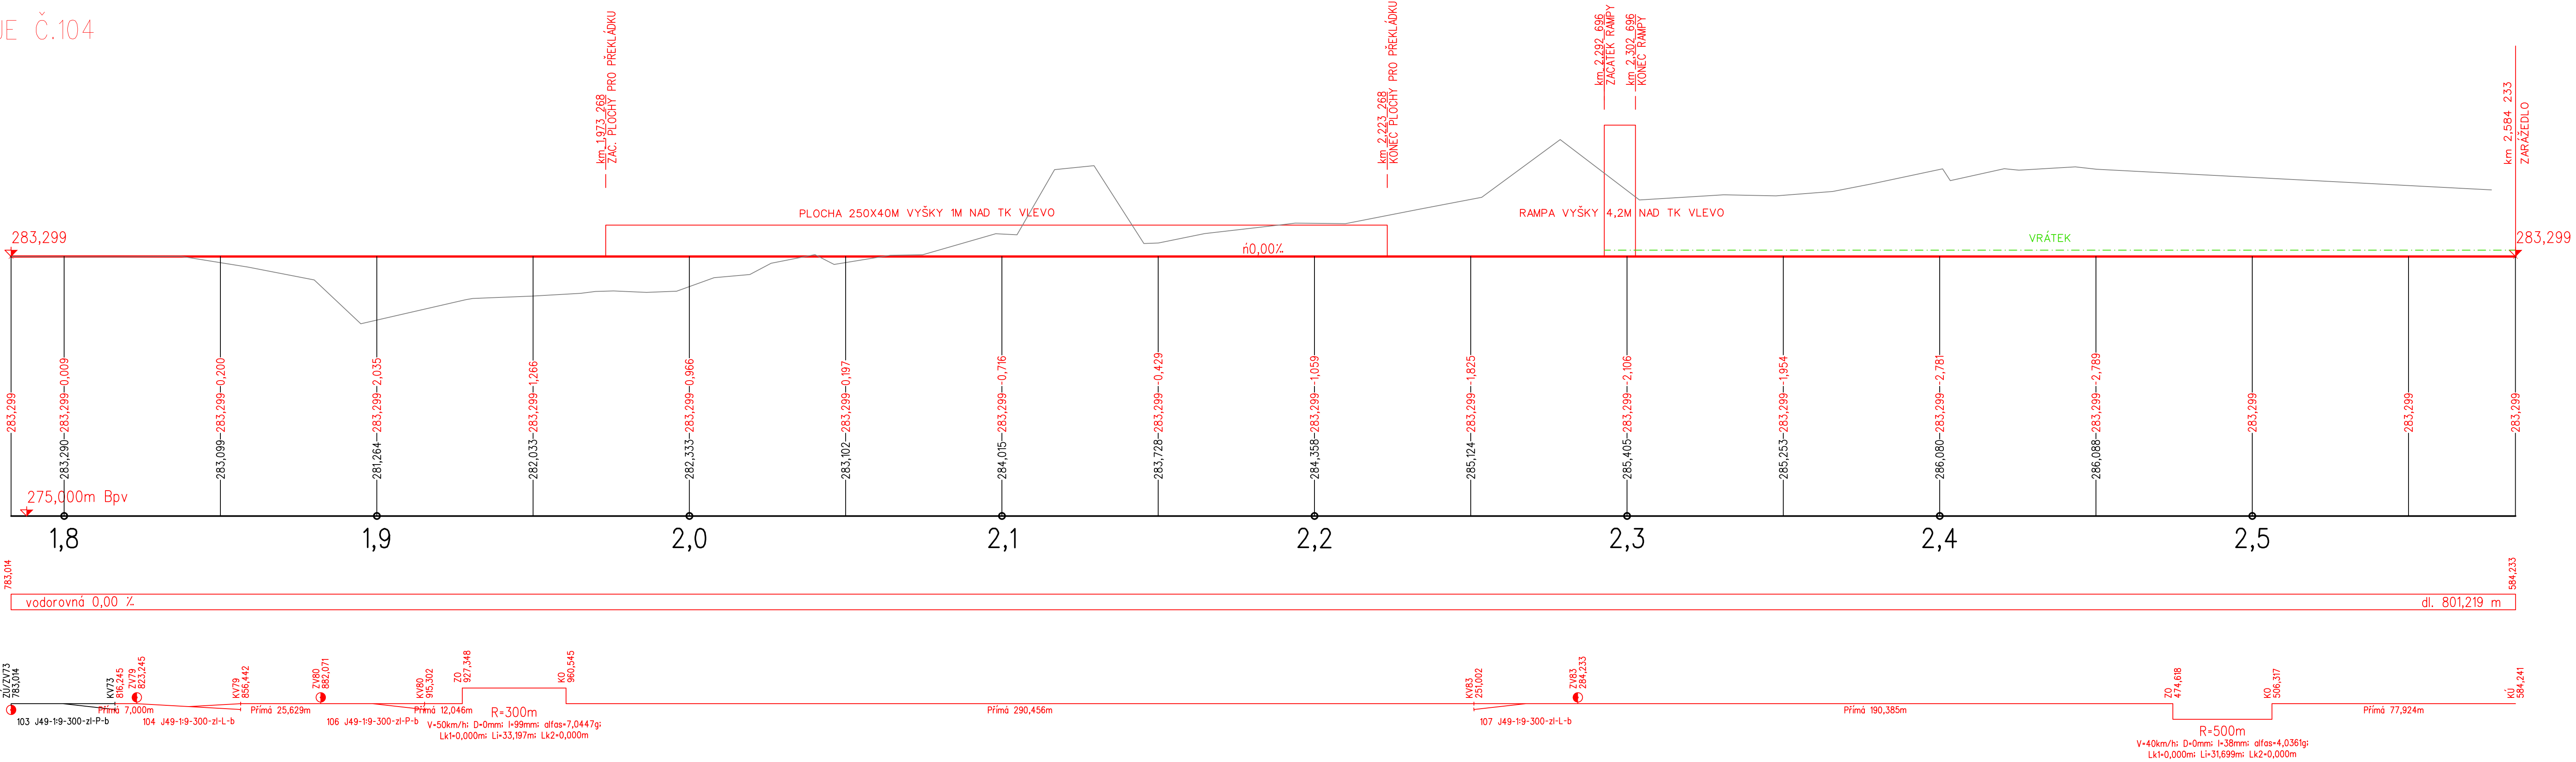

			ČÍSLO SOUPRAVY:
REVIZE Č.	DATUM	ZMĚNA	



SUDOP BRNO, spol. s r.o.  
Kounicova 26  
611 36 Brno

OBJEDNAVATEL:	Město Vyškov Masarykovo náměstí 108/1, 682 01 Vyškov 1	tel. : +420 972 625 804 E-mail: sudop@sudop-brno.cz
PROFESNÍ SKUPINA:	11 DOPRAVNÍ STAVBY	VEDOUcí PROF. SKUPINY Ing. Petr Rotschein
ODPOVĚDNÝ PROJ. ZAKÁZKY Ing. Radoslav Molák v. r.	ODPOVĚDNÝ PROJ. PS, SO Ing. Petr Rotschein	NAVRHL, VYPRACOVAL Ing. Monika Jemelíková
KRAJ: Jihomoravský		POVĚŘENÝ OÚ: Vyškov
STUPEŇ: TES		ZAK. ČÍSLO 23077-01
koordinované se zdvoukolejněním trati Brno – Přerov		ARCH. ČÍSLO 2023340002
Vize 1 (nové nákladní nádraží) - Podélný profil koleje č.104		MĚŘITKO 1:1000/100
		POČET FORMÁTŮ 6x A4
		DATUM: 11/2023
		ČÁST DOKUM. PŘÍLOHA 105