


1:100

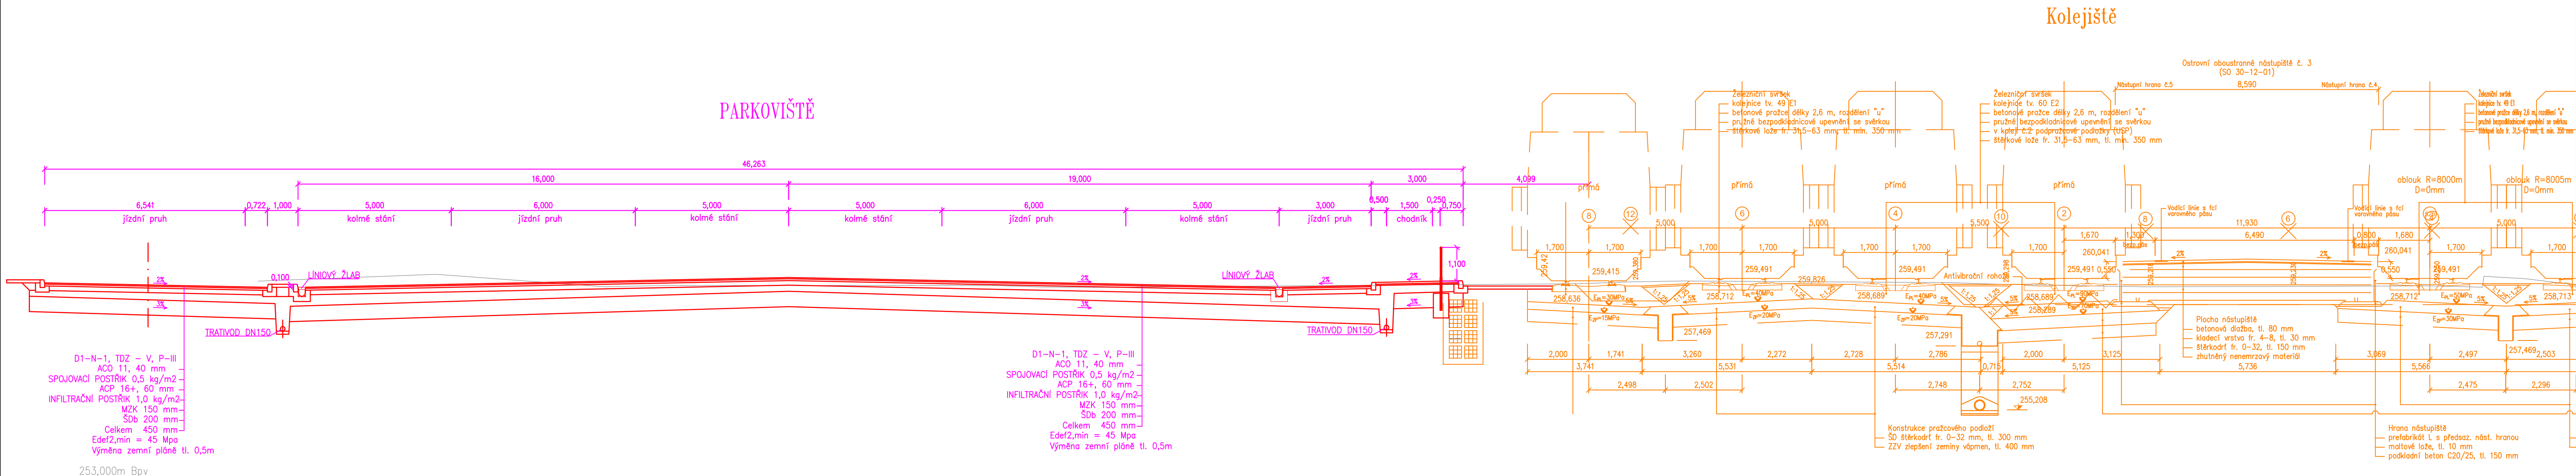

			ČÍSLO SOUPRAVY:
REVIZE Č.	DATUM	ZMĚNA	


**SUDOP BRNO**  
 Kounicova 26  
 611 36 Brno

OBJEDNAVATEL:	Město Vyškov Masarykovo náměstí 108/1, 682 01 Vyškov 1		tel. : +420 972 625 804 E-mail: sudop@sudop-brno.cz	
PROFESNÍ SKUPINA:	11 KOLEJE	VEDOUcí PROF. SKUPINY Ing. Petr Rotschein	GENERÁLNÍ ŘEDITEL Ing. Kamil Chmela	
ODPOVĚDNÝ PROJ. ZAKÁZKY Ing. Radoslav Molák v. r.	ODPOVĚDNÝ PROJ. PS, SO Ing. Radoslav Bangš	NAVRIHL, VYPRACOVAL Ing. Radoslav Bangš	KONTROLOVAL Ing. Petr Rotschein	
KRAJ: Jihomoravský	POVĚŘENÝ OÚ: Vyškov		STUPEŇ: TES	
Studie rozvoje území města Vyškov koordinované se zdvoukolejněním trati Brno – Přerov			ZAK. ČÍSLO 23077-01	ARCH. ČÍSLO 203110887
			MĚRÍKO 1:100	POČET FORMÁTŮ 5 x A4
			DATUM: 11/2023	
Vize 2 (centrální parkoviště) - Příčný řez			ČÁST DOKUM.	PŘÍLOHA 203