


LOCHOVICE

Traťová rychlost 75 km/h
Zábrzdná vzdálenost 700m

JINČE

Traťová rychlost 75 km/h
Zábrzdná vzdálenost 700m



Demontáž a zpětná montáž všech počítačů náprav (PCN)

Demontáž a zpětná montáž všech upozorňovadel
Demontáž a zpětná montáž pasivních ochran PCN, návěstidel, výstražníků

POLOHY PN

Název	Poloha v km	Název	Poloha v km
PBL20	93,176	PBLJ5	87,591
PBLJ1	92,325	PBLJ6	87,158
PBLJ2	92,325	PBLJ7	87,137
PBLJ3	88,300	PBLJ8	86,198
PBLJ4	87,604	PBJ1	86,198

TABULKA POČÍTAČŮ NÁPRAV

Úsek	Snímače	Umístění
1TLJ1	PBL20,PBLJ2	SÚ-LOCHOVICE
1TLJ2	PBLJ1,PBLJ3	RD-LJ6
1TLJ3	PBLJ3,PBLJ5	RD-LJ6
1TLJ4	PBLJ4,PBLJ7	RD-LJ6
1TLJ5	PBLJ6,PBLJ8	RD-LJ6