


LOCHOVICE

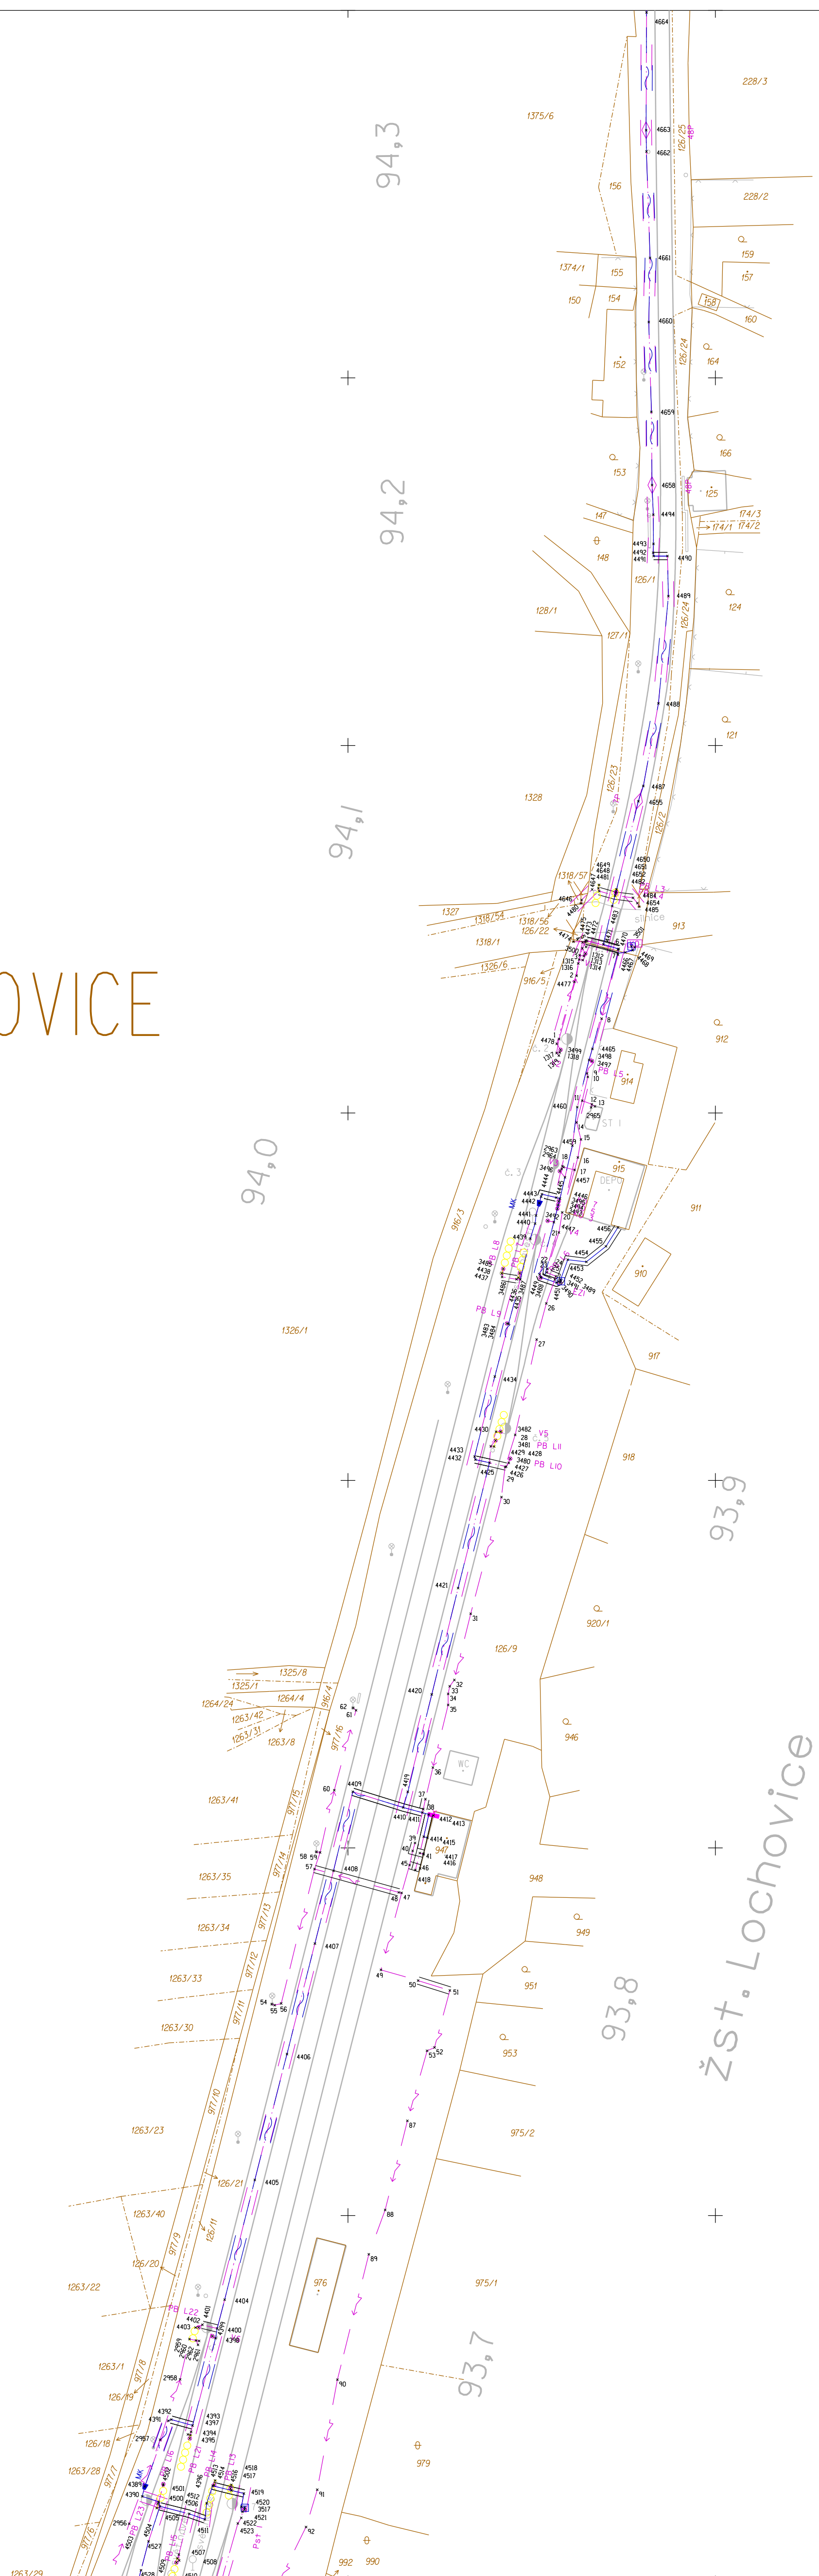

Souřadnicový systém: S-JTSK
Výškový systém: Bpv

Objednatel:	ČD SŽDC Stavební správa Praha	Č. traf. úseku - č. 1. úžM
Zpracovatel:	G. K. Kučera	0281-143
H. geodet. AŽD:	U021	Kontroloval:
Ing. Kučera	Ing. Kučera	Ing. Kučera
Zpracovatel:	Ing. MLCh, Ing. Váša	Stupeň:
Racionalizace v trati Zdice - Protivín (úsek Zdice-Břežnice)		DSPS
Geodetická dokumentace		Datum:
		5/2010
		Formát:
		8x44
		Měřítko:
		1:1000
Situace	Priloha č.	3.52