



PŪDORYS M 1:100

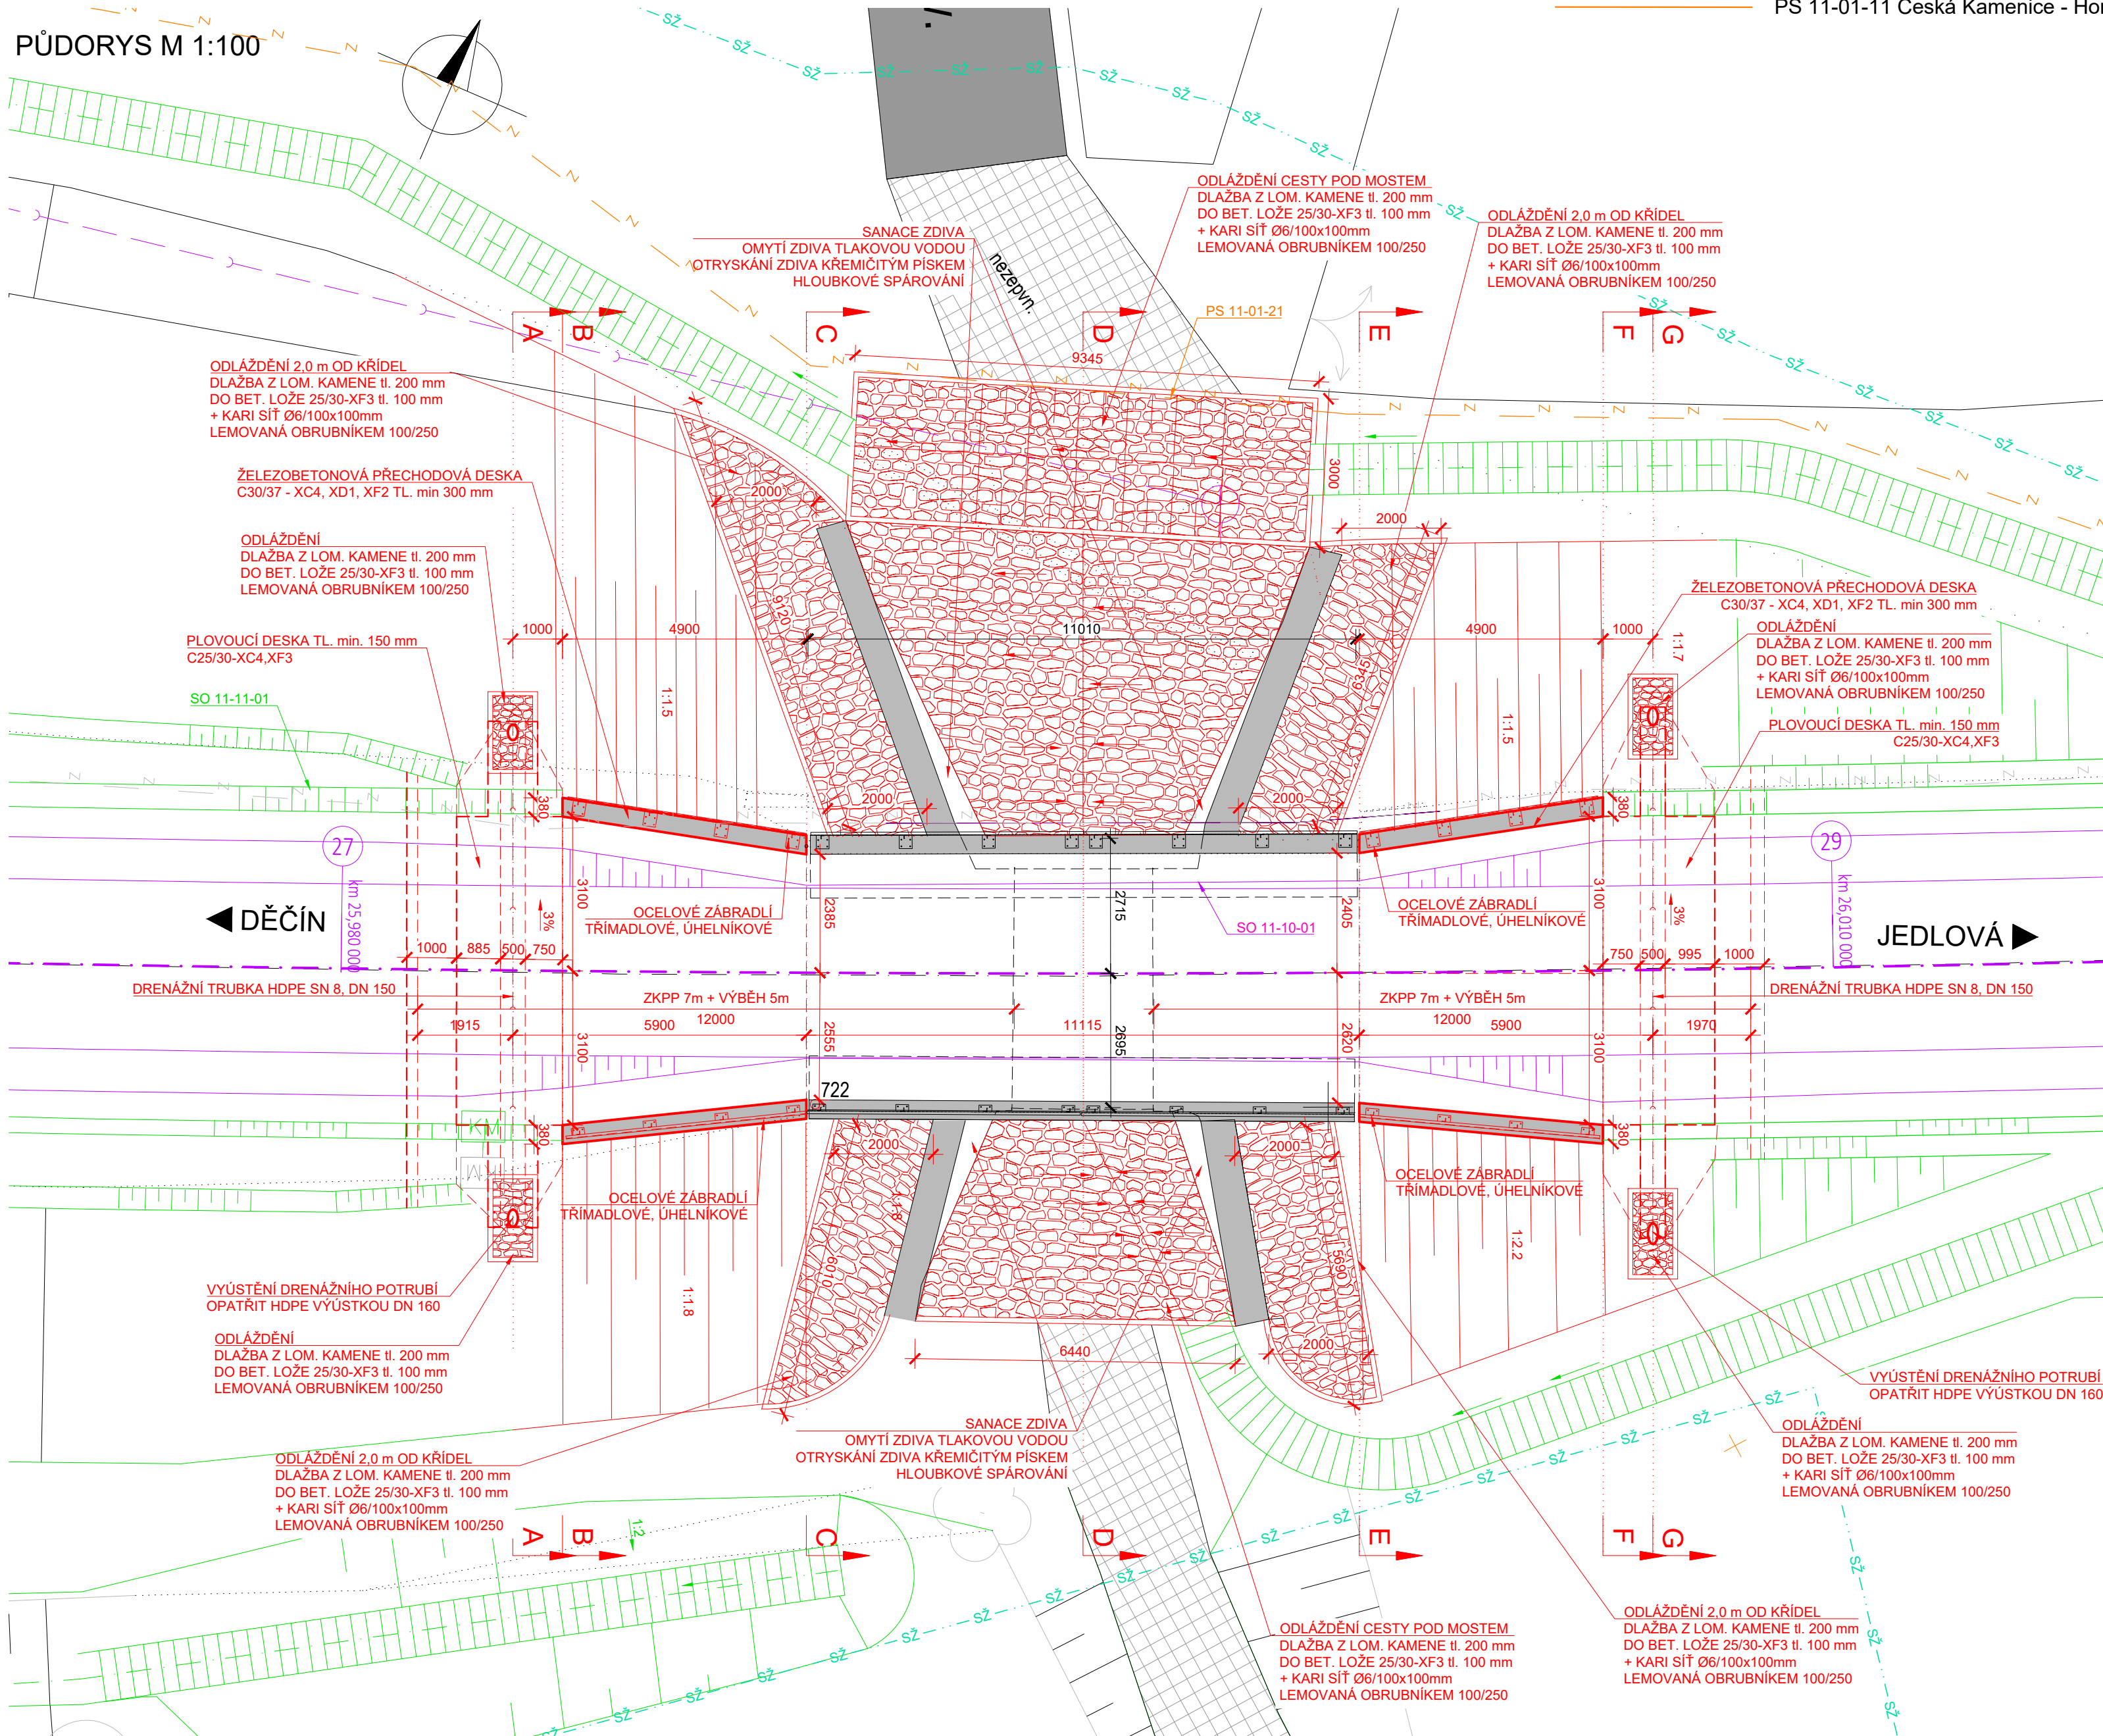



PŪDORYS M 1:100

	SO 11-10-01 Česká Kamenice - Horní Kamenice, železniční svršek
	SO 11-11-01 Česká Kamenice - Horní Kamenice, železniční spodek
	PS 11-01-11 Česká Kamenice - Horní Kamenice, přeložka kabelů SŽT

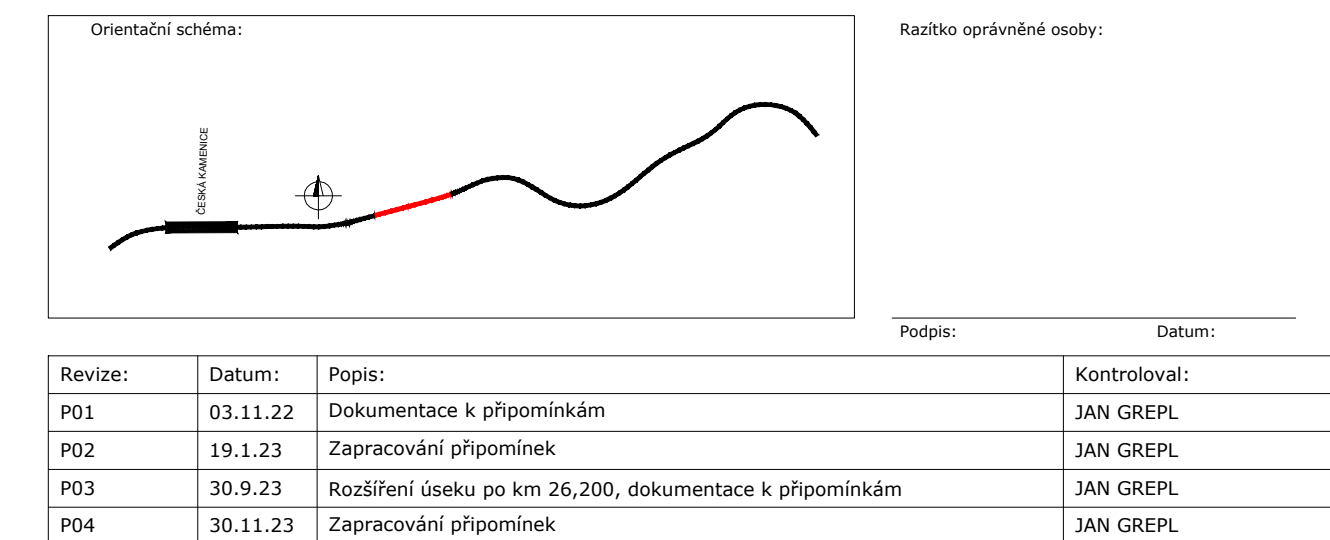

SOUŘADNICOVÝ SYSTÉM: S-JTSK  
VÝŠKOVÝ SYSTÉM: Bpv



Stavebník/Investor:	<b>Správa železnic, státní organizace</b>		 <b>SPRÁVA ŽELEZNIC</b>
Adresa:	Dlážděná 1003/7, 110 00 Praha 1		
Zástupce investora:	Stavební správa západ		 <b>dipont</b>
Adresa:	Ke Štvanici 656/3, 186 00 Praha 8 - Karlín		
Zhotovitel stavby:	<b>DIPONT s.r.o.</b>		 <b>dipont</b>
Adresa:	Klíšská 1432/18, 400 01 Ústí nad Labem		
Kontakt:	T: +420 475 201 724 E: dipont@dipont.cz		
Hlavní projektant (HIP):	Specialista: Ing. Martin Pišek	Odpovědný projektant: Ing. Martin Pišek	
Ing. Jan Grepl	Ing. Martin Pišek	Ing. Martin Pišek	Zpracovatel: Ing. Jan Grepl

Název stavby/akce:		<b>Sanace tělesa železničního spodku na trati Děčín - Jedlová v km 25,880 -25,980</b>				Označení (S-kód): S632000536	
						Označení zhotovitele: D21106	
Název části:		Stavební část				Označení části: D.2.1.4	
Název objektu:		<b>Česká Kamenice - Horní Kamenice, most ev. km 26,005</b>				Označení objektu/komplexu: <b>SO 11-20-01</b>	
Název přílohy:		Navrhovaný stav				Číslo přílohy: <b>2.002</b>	
Název dílčí části přílohy:		PŮDORYS				Paré:	
Kraj:		Katastrální území:		TUDU:			
Ústecký kraj		Horní Kamenice		086112			
Stupeň dokumentace:		Datum zpracování:		Formáty:		Měřitko:	
DUSP		09/2023		8xA4		1:100	
S-kód:		Stupeň dokumentace: Část:		Objekt:		Podobjekt:	
S 6 3 2 0 0 0 5 3 6		D 2 1 1 0 6		S 0 1 1 2 0 1		Příloha: 2 0 0 2	
						Revize:	