

LEGENDA INŽENÝRSKÝCH SÍTÍ

- ČD Telematika, a. s.
- PODZEMNÍ VEDENÍ - NEZAMĚŘENÝ METALICKÝ KABEL, CETIN, a. s.
- SŽ - METALICKÉ KABELY
- SŽ - METALICKÉ KABELY PZZ
- DÁLKOVÝ OPTICKÝ KABEL 72vl. v CHRÁNIČCE HDPE modrá (v provozu ČD-Telematika)
černá (rezerva)
- PLYN VTL - GasNet s.r.o.

LEGENDA ČAR:



- sž sž KATASTR - HRANICE SPRÁVY ŽELEZNIC, s.o.

M: 1 : 200




SOUŘADNICOVÝ SYSTÉM: S-JTSK
VÝŠKOVÝ SYSTÉM: Bpv


SOUŘADNICOVÝ SYSTÉM: S-JTSK
VÝŠKOVÝ SYSTÉM: Bpv

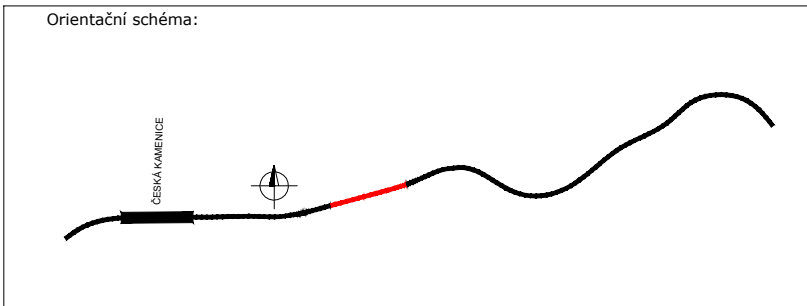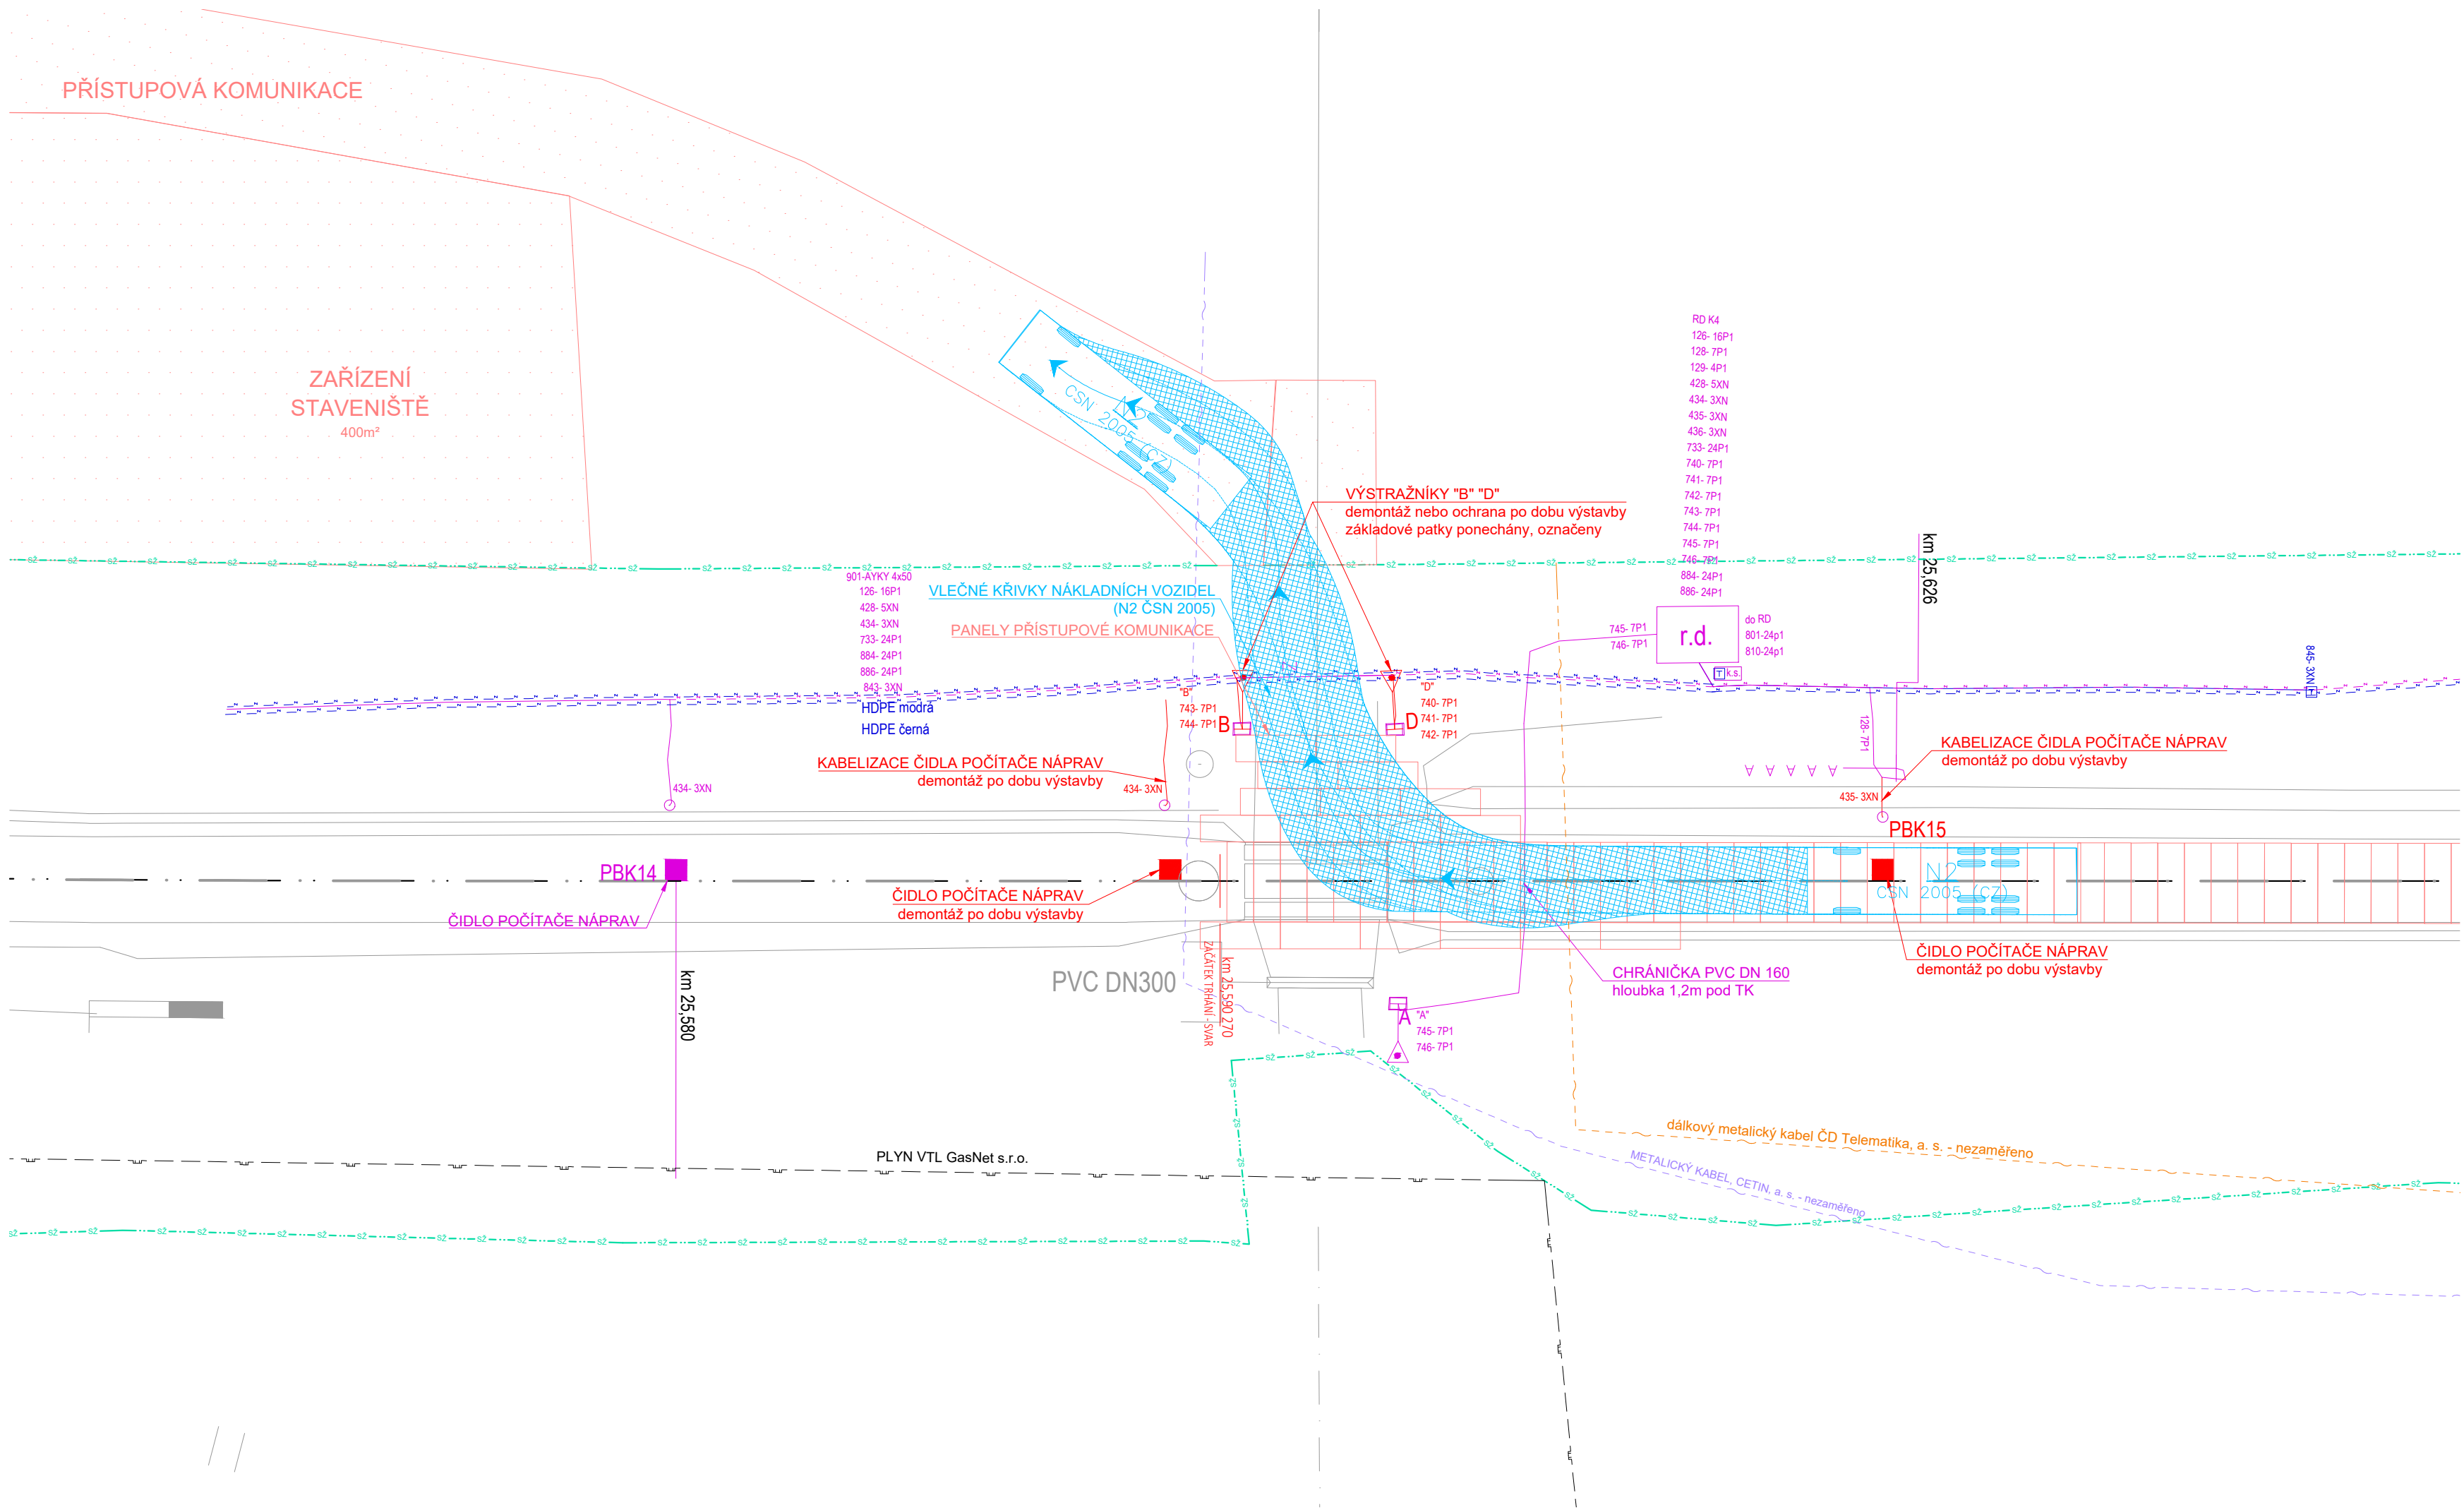

Razítko oprávněné osoby:

Revize:	Datum:	Popis:	Kontroloval:
P01	03.11.22	DOKUMENTACE K PŘÍPOMÍNKÁM	JAN GREPL
P02	19.1.23	ZAPRACOVÁNÍ PŘÍPOMÍNEK	JAN GREPL
P03	30.9.23	Rozšíření úseku po km 26,200, dokumentace k připomínkám	JAN GREPL

Stavebník/Investor:	Správa železnic, státní organizace	
Adresa:	Dlážděná 1003/7, 110 00 Praha 1	
Zástupce investora:	Stavební správa západ	
Adresa:	Ke Štvanici 656/3, 186 00 Praha 8 - Karlín	

Zhotovitel stavby:	DIPONT s.r.o.	
Adresa:	Klíšská 1432/18, 400 01 Ústí nad Labem	
Kontakt:	T: +420 475 201 724 E: dipont@dipont.cz	
Hlavní projektant (HIP):	Specialista:	Odpovědný projektant:
Ing. Jan Grepl	Ing. Jan Grepl	Ing. Jan Grepl
		Zpracovatel:
		Ing. Jan Grepl

Název stavby/akce:	Sanace tělesa železničního spodku na trati Děčín - Jedlová v km 25,880 -25,980	Označení (S-kód): S632000536 Označení zhotovitele: D21106
Název části:	Technologická část	Označení části: D.1.2.5
Název objektu:	Česká Kamenice - Horní Kamenice, přeložka kabelů SŽT	Označení objektu/komplexu: PS 11-01-21
Název přílohy:	Dispoziční výkres	Číslo přílohy: 2.001
Název dílčí části přílohy:		Paré: 8xA4
Kraj:	Katastrální území: Horní Kamenice	TUDU: 086112
Ústecký kraj		
Stupeň dokumentace:	Datum zpracování: 09/2023	Formáty: Měřítka: 1:200
DUSP		

S-kód:	Stupeň dokumentace:	Část:	Objekt:	Podobjekt:	Příloha:	Revize:
S 6 3 2 0 0 0 5 3 6	0	U S P	0 1 2 0 5	P S 1 1 0 1 2 1 X X	2 0 0 2	P 0 3