


SANACE TĚLESA ŽELEZNIČNÍHO SPODKU NA TRATI DĚČÍN - JEDLOVÁ  
V KM 25,880 -25,980

SO 11-11-01 ŽELEZNIČNÍ SPODEK  
STÁVAJÍCÍ STAV M 1:200

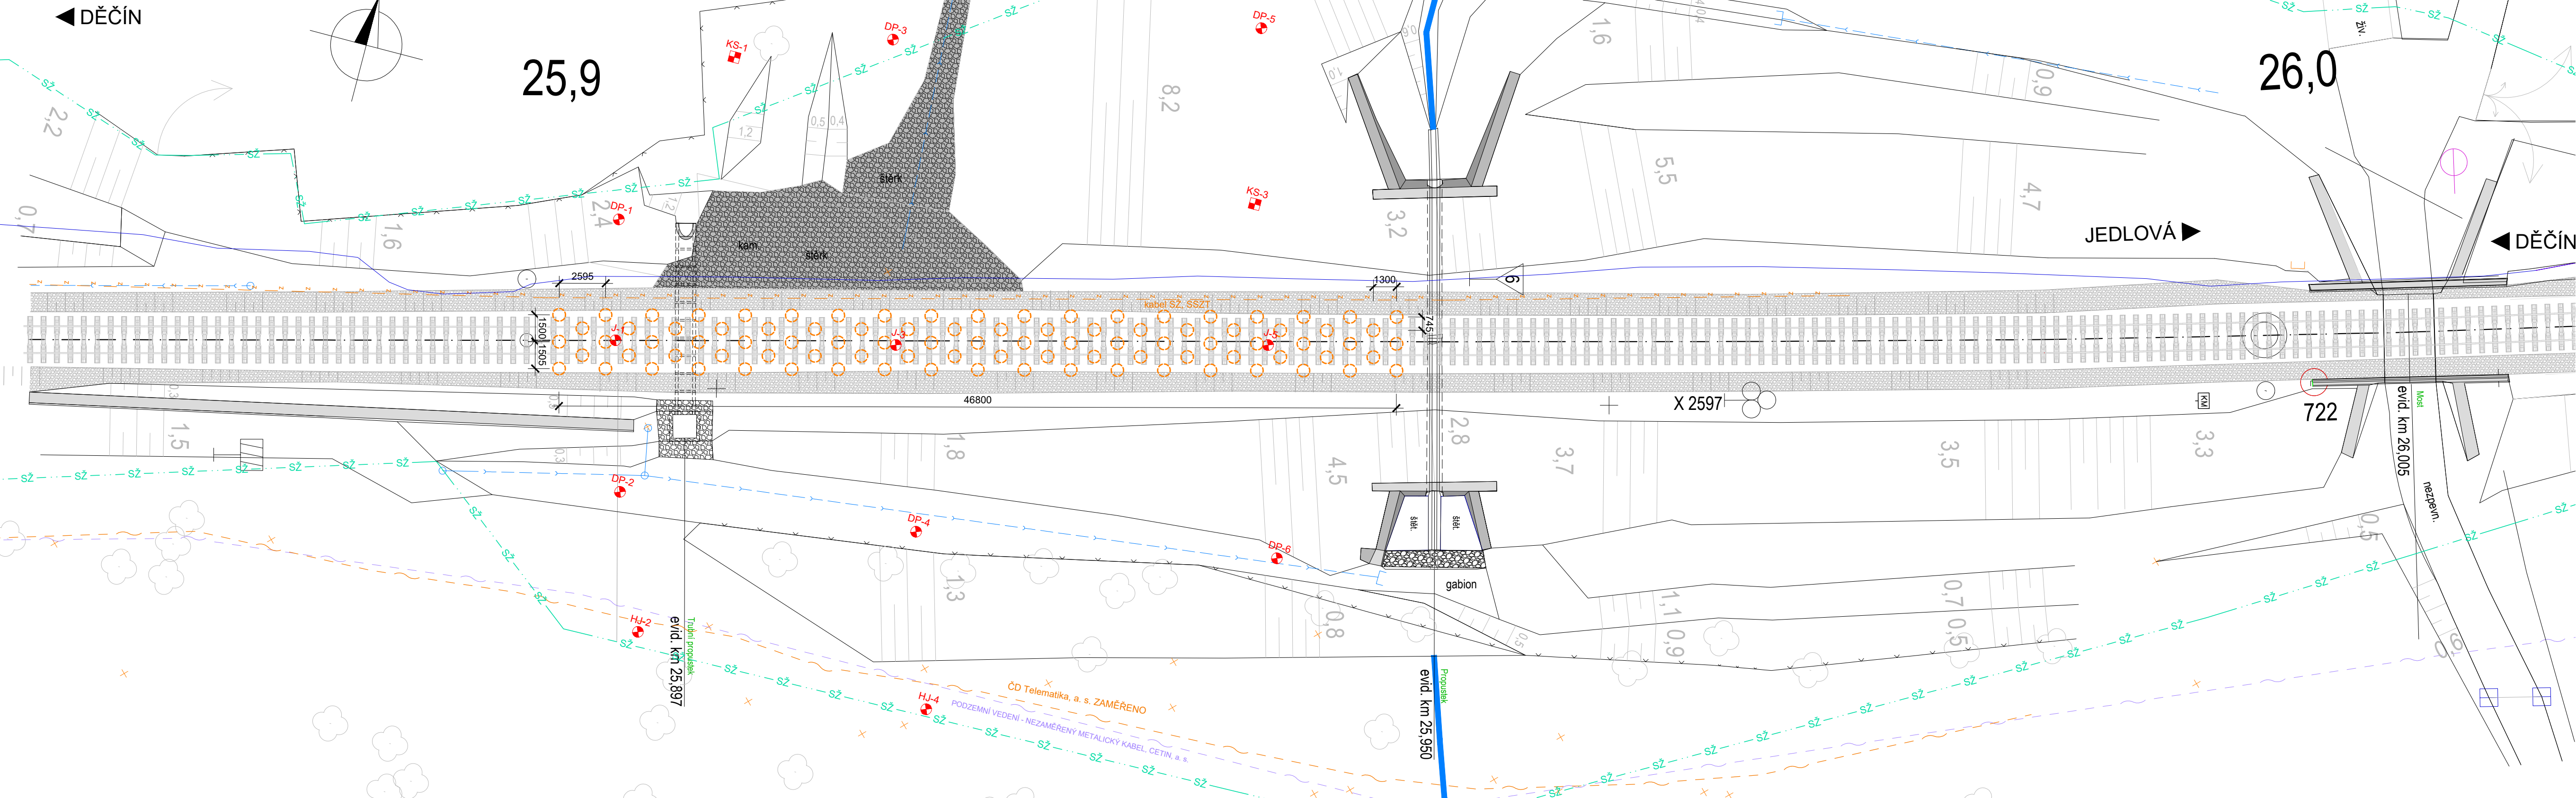

ŘEZ  
km 25,925



JEDLOVÁ

ŘEZ  
v km 26,050

JEDLOVÁ

M: 1 : 200  
5m 0 10m 20m

SOUŘADNICOVÝ SYSTÉM: S-JTSK  
VÝŠKOVÝ SYSTÉM: Bpv

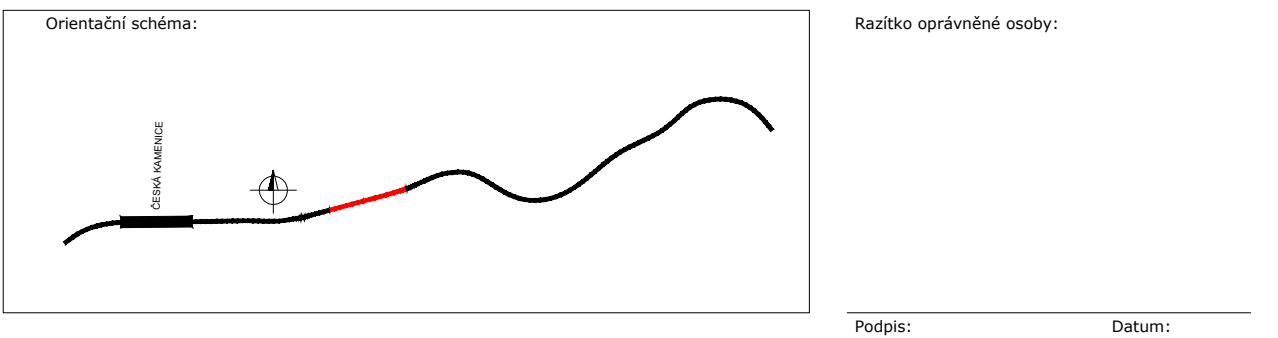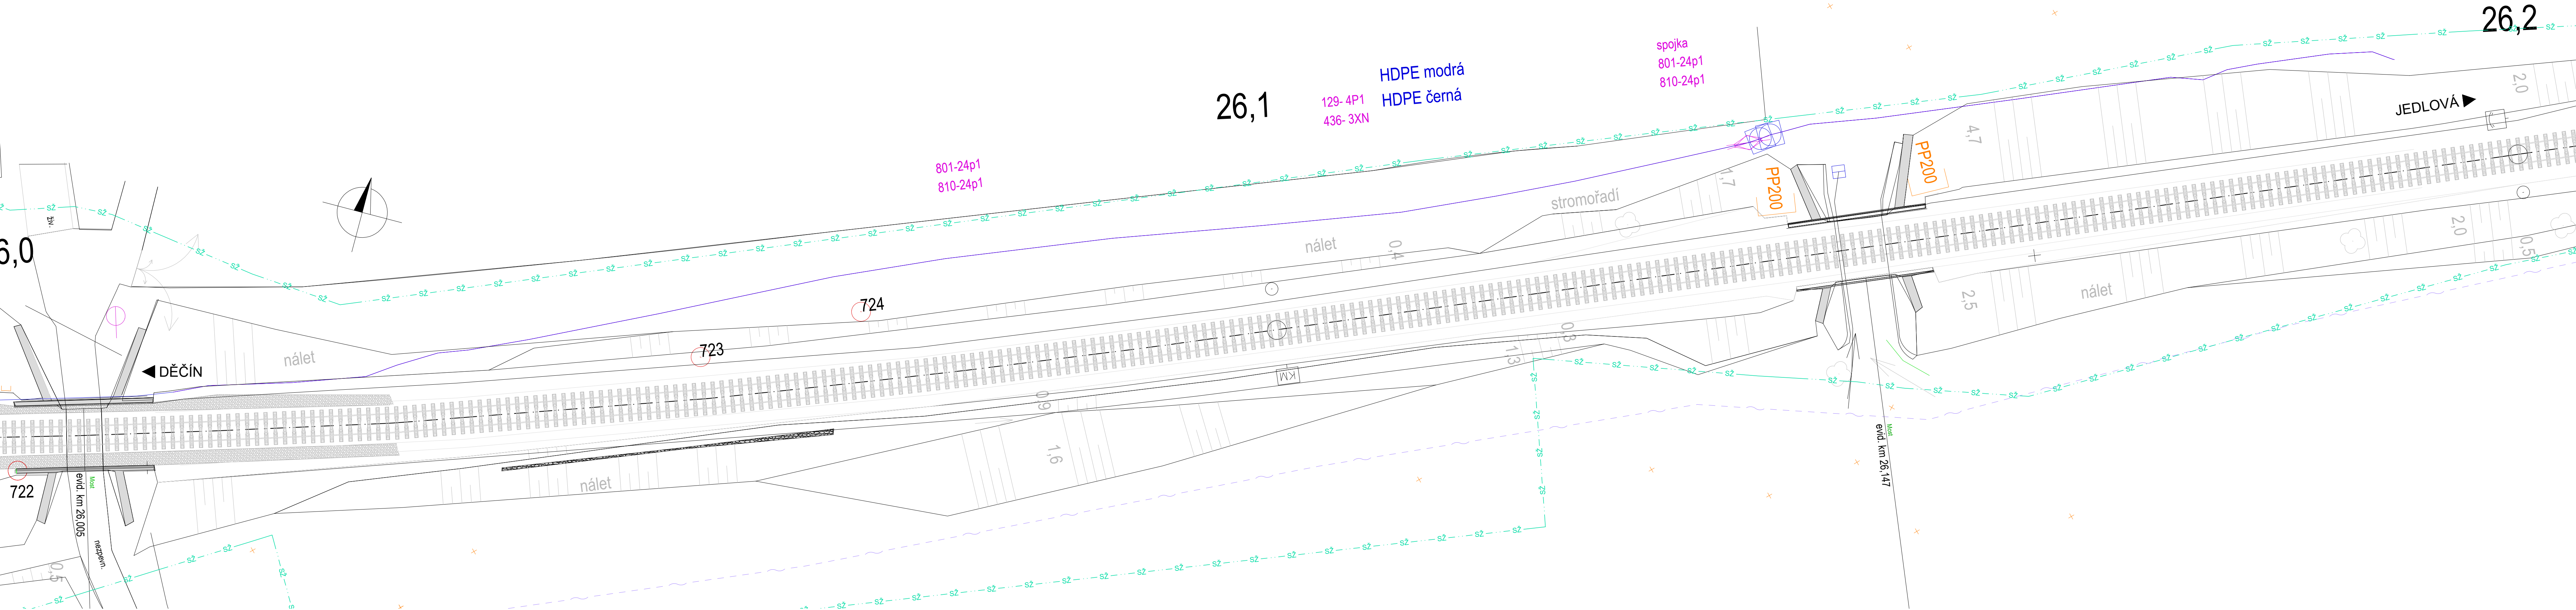

Revize:	Datum:	Popis:	Kontrola:
P01	03.11.22	Dokumentace k přílohkám	JAN GREPL
P02	19.1.23	Zpracování přílohy	JAN GREPL
P03	30.9.23	Rozšíření úseku po km 26,200, dokumentace k přílohkám	JAN GREPL
P04	30.11.23	Zpracování přílohy	JAN GREPL

Stavba/Investor:	Správa železnic, státní organizace	
Adresa:	Dlažďová 1003/7, 110 00 Praha 1	
Zápisce investora:	Stavební správa západ	
Adresa:	Ka Ševanice 656/3, 186 00 Praha 8 - Karlín	

Zhotovitel stavby:	DIPONT s.r.o.	
Adresa:	Klíšská 1432/18, 400 01 Ústí nad Labem	
Kontakt:	T: +420 475 201 724 E: dipont@dipont.cz	
Hlavní projektant (HPP):	Ing. Jan Grepl	
Specialista:	Ing. Jan Grepl	
Odpovědný projektant:	Ing. Jan Grepl	
Zpracovatel:	Ing. Jan Grepl	
Podpis:	Ing. Jan Grepl	

Název stavby/akce:	Sanace tělesa železničního spodku na trati Děčín - Jedlová v km 25,880 -25,980	Označení (S-Ad): S632000536
Název části:	Stavební část	Označení zhotovitele: D21106
Název objektu:	Česká Kamenice - Horní Kamenice, železniční spodek	Označení části: D.2.1.1.1
Název přílohy:	Stávající stav	Označení objektu/komplexu: SO 11-11-01
Název dílčí přílohy:	Katastrální území: RUSO	Číslo přílohy: 2.0.1.1.1
Kraj:	Horní Kamenice	Paré: 086112
Ústecký kraj		
Stupeň dokumentace:	DUSP	Datum zpracování: 09/2023
Formát:	12x44	Měřítko: 1:200