


SECCIÓN TIPO 85 m²
EXCAVACIÓN POR METODOS CONVENCIONALES CON CONTRABÓVEDA

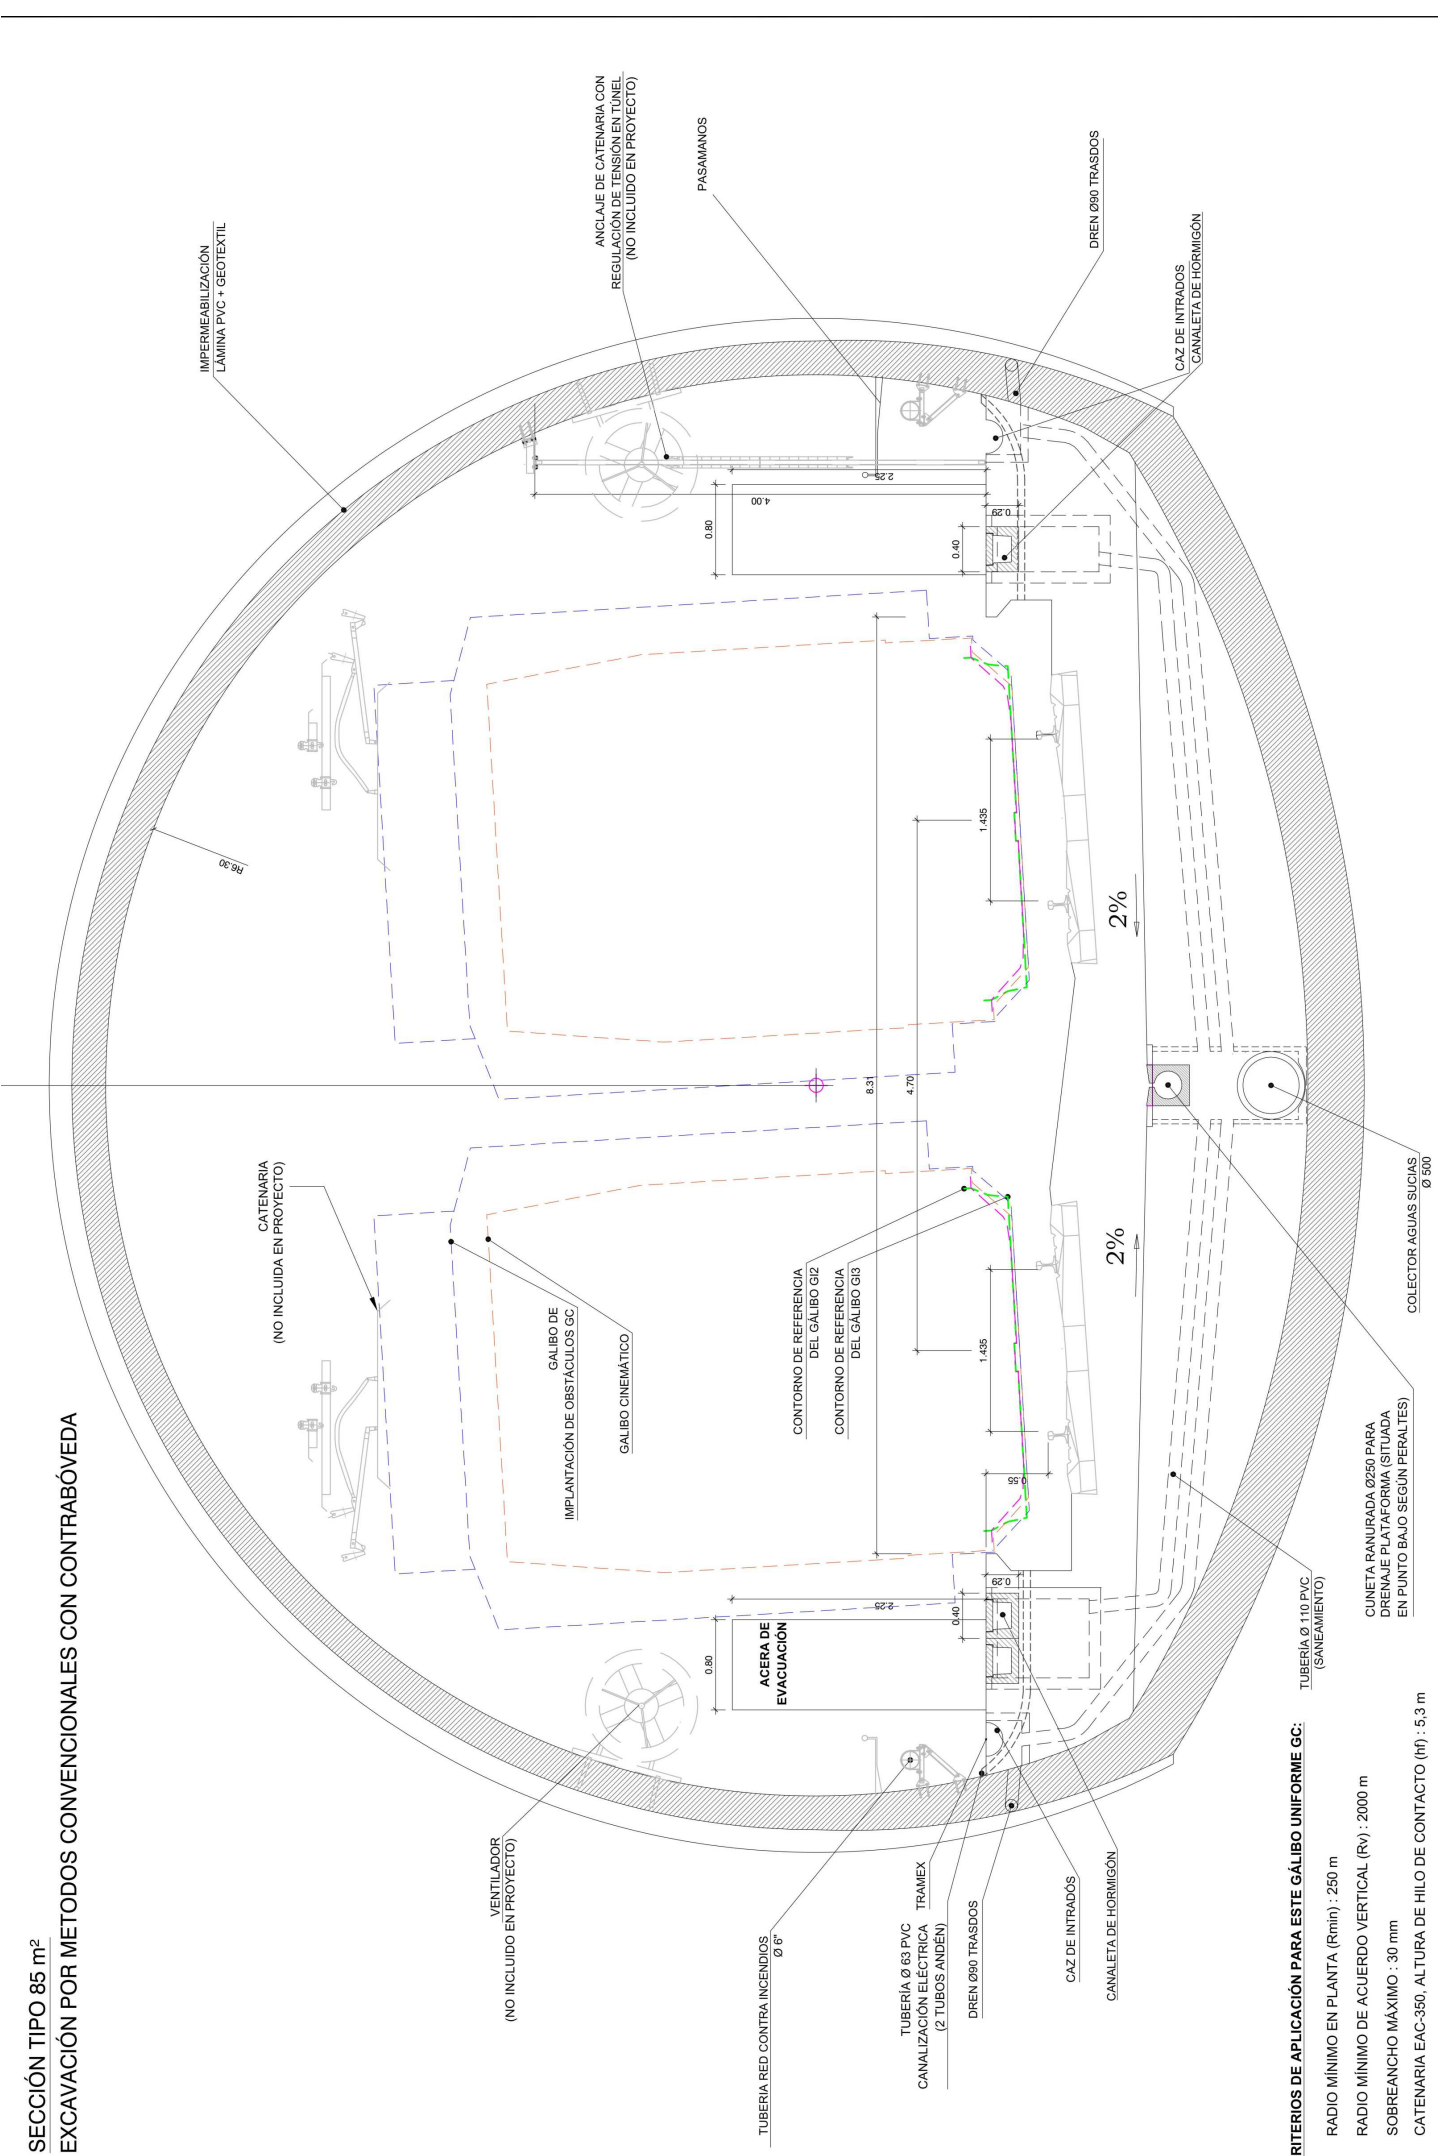

- CRITERIOS DE APLICACIÓN PARA ESTE GALIBO UNIFORME GC:**
- RADIO MÍNIMO EN PLANTA (Rmin) : 250 m
 - RADIO MÍNIMO DE ACUERDO VERTICAL (RV) : 2000 m
 - SOBREALCHO MÁXIMO : 30 mm
 - CATENARIA EAC-350, ALTURA DE HILO DE CONTACTO (hf) : 5,3 m
 - PANTÓGRAFO DE ANCHO 1950 mm