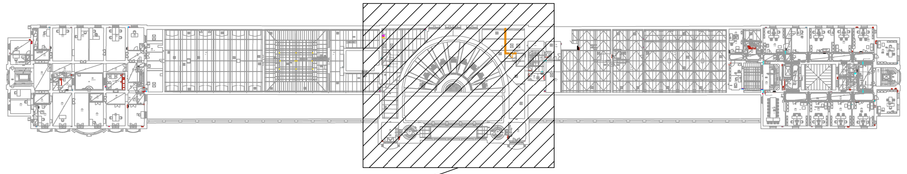

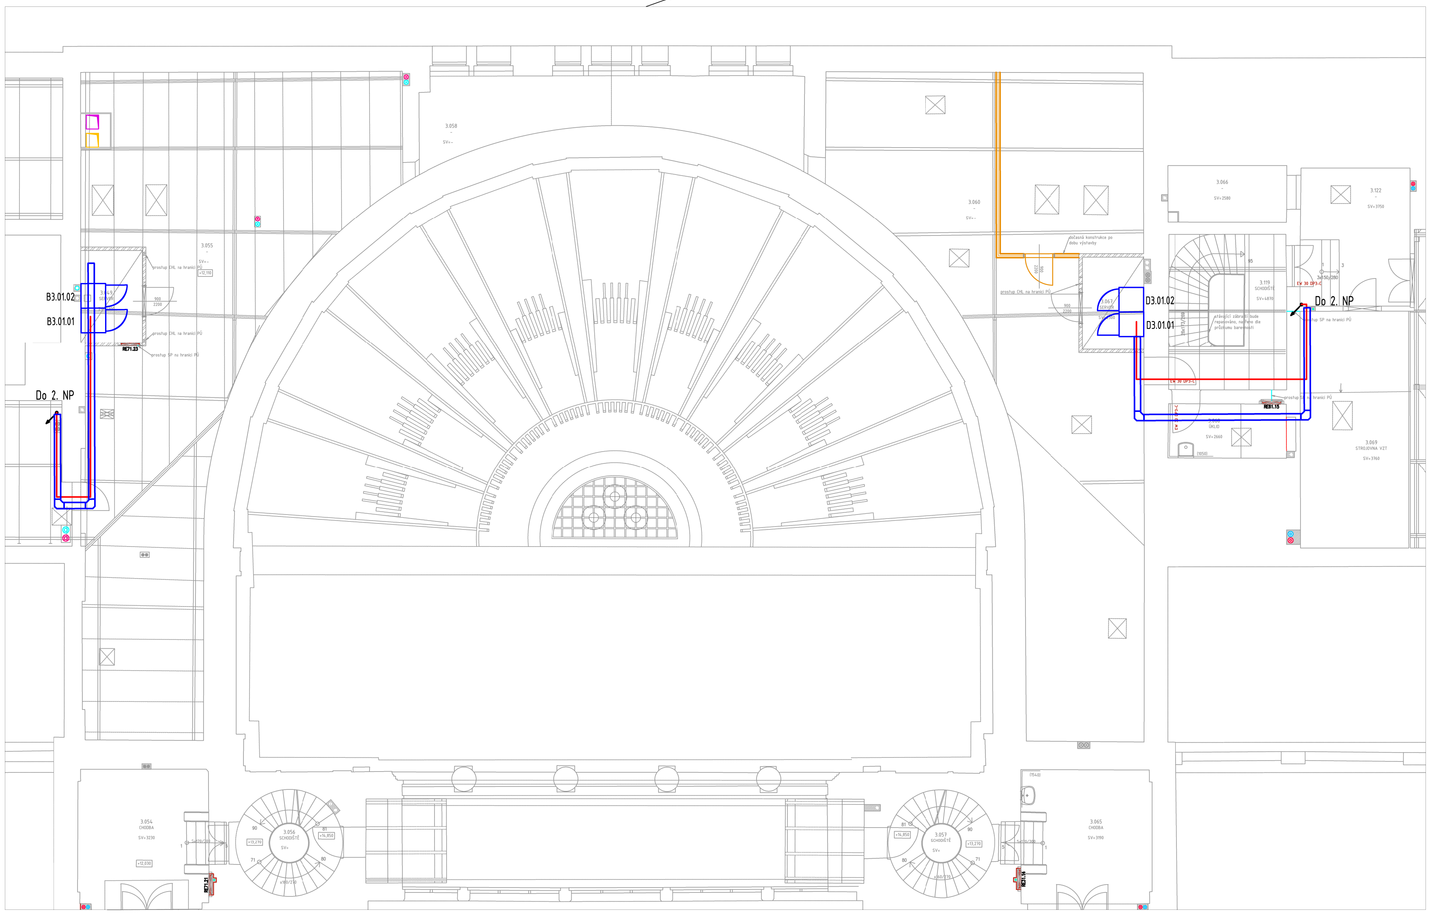
B3.01.02
B3.01.01
Do 2. NP
3.058
3.055
3.054
CHODBA
3.056
SCHODIŠTĚ
3.057
SCHODIŠTĚ
3.065
CHODBA
3.066
3.122
3.069
STROJOVNA VZT
D3.01.02
D3.01.01
Do 2. NP
přestup ZSL na hranici PO
přestup SP na hranici PO
přestup ZSL na hranici PO
přestup SP na hranici PO
přestup ZSL na hranici PO
Základová konstrukce po dobu výstavby
Stávající zděný nosný obvodový nenosný dle výkresu bednění
Stávající železobetonové schodiště dle výkresu bednění
Stávající železobetonové schodiště dle výkresu bednění
Stávající železobetonové schodiště