



 Interkom

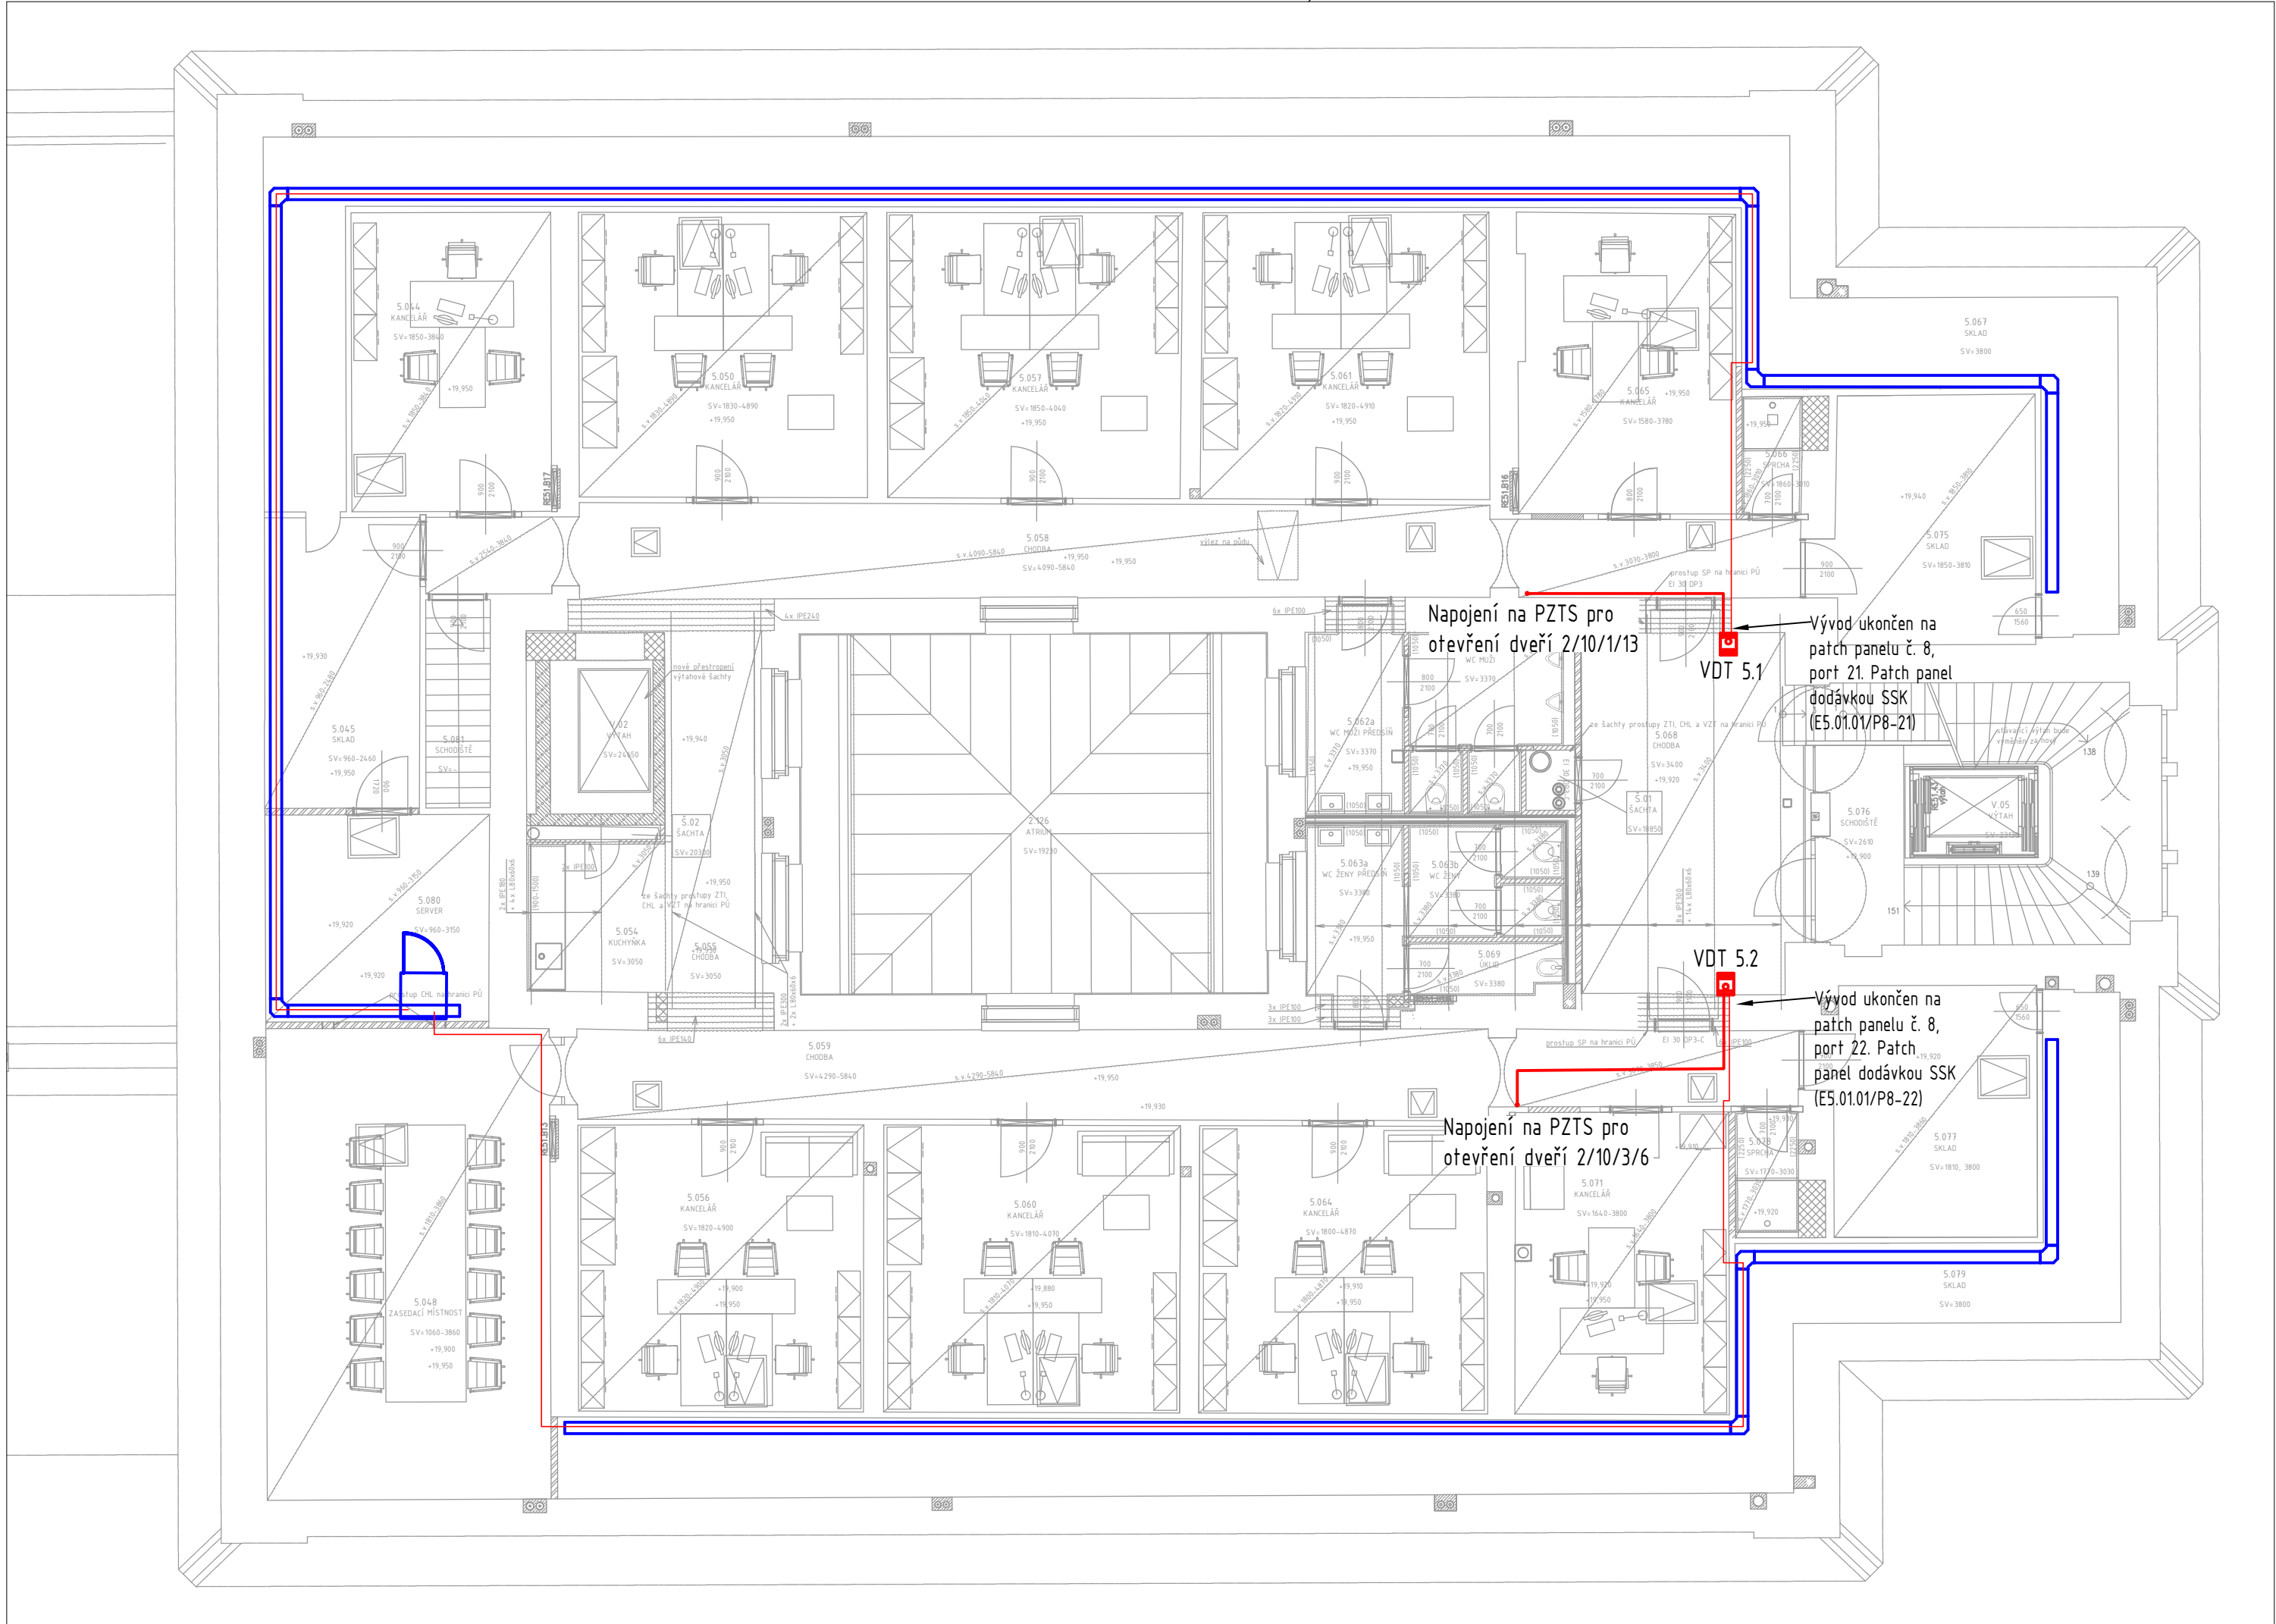

Razítko oprávněné osoby:

 

Podpis: _____ Datum: _____



Kód:	Stupeň dokumentace:										Část:										Objekt:										Podobjekt:										Příloha:										Revize:									
6	3	1	7	0	0	1	1	0	0	0	P	D	P	S	0	D	1	2	0	7	0	P	S	0	7	0	2	0	7	0	7	0	2	0	8	0	0	0																						
[prostor pro další informace]	