



PŘEHLEDNÉ DOPRAVNÍ SCHÉMA  
VARIANTA S20

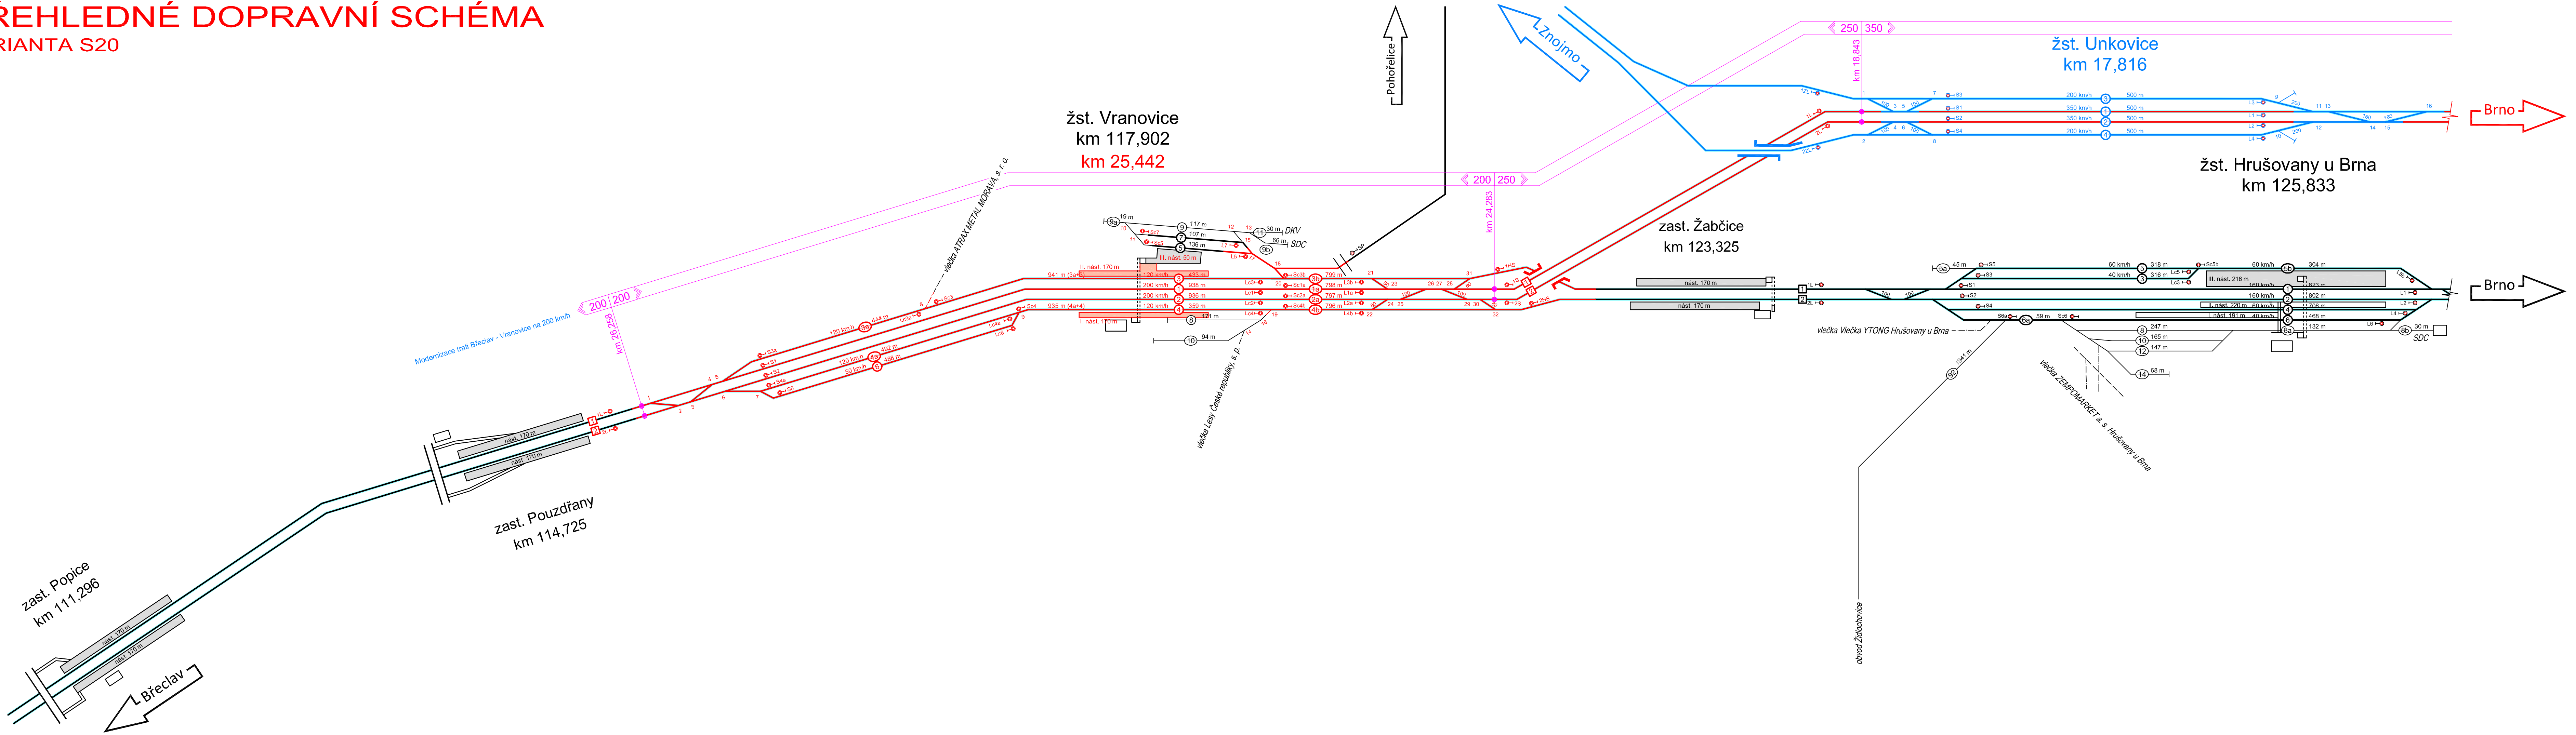

Legenda:

- staniční koleje dopravní
- staniční koleje manipulační
- traťové koleje
- vlečkové koleje
- trakční vedení
- nástupiště 550 mm nad TK
- nástupiště menší než 550 mm nad TK
- hlavní návěstidla
- koleje stávající
- koleje návrh
- koleje návrh výhled
- navržená rychlost



**SUDOP BRNO, spol. s r.o.**  
Kounicova 26  
611 36 Brno  
tel.972625804

OBJEDNATEL:	SZDC, s.o., Dílžďená 1003/7, 110 Praha 1 Stavební správa východ (organizační jednotka)	tel. : +420 972 625 804 E-mail: sudop@sudop-brno.cz
PROFESNÍ SKUPINA:	11 KOLEJE	VEDOUcí PROF. SKUPINY Ing. Petr Rotschein
ODPOVĚDNÝ PROJ. ZAKÁZKY	Ing. Petr Rotschein	JEDNATEL Ing. Jiří Molák
ODPOVĚDNÝ PROJ. PS, SO	Ing. Lubomír Beňák	KONTROLOVAL Ing. Petr Kapoun
KRAJ: Jihomoravský	POVĚŘENÝ OÚ: Brno	STUPĚN: ÚTS
VRT Brno - Vranovice		ZAK. ČÍSLO 13016-01-1113 MERITKO 6 x A4
Přehledné dopravní schéma - Varianta S20		ARCH. ČÍSLO 2013110734 POČET FORMÁTŮ 11/2013
		ČÁST DOKUM. C PŘÍLOHA 1.4