

VÝŠKOVÝ SYSTÉM Bpv SOUŘADNICOVÝ SYSTÉM S-JTSC

Číslo změny:	Obsah změny:	Datum změny:
01	-	-
02	-	-
03	-	-

Investor:	Správa železniční dopravní cesty, státní organizace Dlažďená 1003/7 110 00 Praha 1	Objednatel:	Správa železniční dopravní cesty, státní organizace Stavební správa západ Sokolovská 278 190 00 Praha 9
-----------	--	-------------	--

Společnost "SP+MOTT VRT Praha - Havlíčkův Brod", správce:	SUDOP PRAHA a.s. Olšanská 1a, 130 80 Praha 3 tel.: +420 267 094 111 e-mail: praha@sudop.cz	Hlavní inženýr projektu:	ING. MARTIN VACHTL
		Garant profese:	-

Společnost "SP+MOTT VRT Praha - Havlíčkův Brod", společník 2:	Mott MacDonald CZ, spol. s r.o. Národní 984/15, 110 00 Praha 1 tel.: +420 221 412 800 fax: +420 221 412 810 e-mail: czech@mottmac.com
---	---

Zpracovatel části:	SUDOP PRAHA a.s. Olšanská 1a, 130 80 Praha 3 tel.: +420 267 094 111 e-mail: praha@sudop.cz
--------------------	---


Vedoucí střediska:	Odpovědný projektant SO, IO, PS:	Vypracoval:	Kontroloval:
ING. ANDREA PLÍŠKOVÁ	ING. MARTIN VACHTL	ING. JAROMÍR TVRDIK	ING. PAVEL TIKMAN

Název akce:	Číslo smlouvy:
Územně technická studie	15 341 205
VRT Praha - Havlíčkův Brod	Projektový stupeň:
	ÚTS

Část:	Datum:
B. Výkresová část	06/2016
B.3 Situace	Číslo části:
	B.3

Název přílohy:	Měřítko:	Počet formátů:
Situace varianta HB2a,	1:10 000	6 x A4
úsek Opatovice I - Čejkovice	Číslo přílohy:	B.3.2.7

DOKUMENT JE UŽÍVAT POUZE VE SVÝSLU PŘÍSLUŠNÉ SMLOUVY O DÍLO. ŽÁDÁ JHO ČÁST NENÍ BYT DLE ZÁKONA Č.121/2000 Sb. KOPROVANA NEBO JINYM ZPŮSOBEM ROZŠŮVANA. BEZ SOUHLASU SUDOP PRAHA A.S.

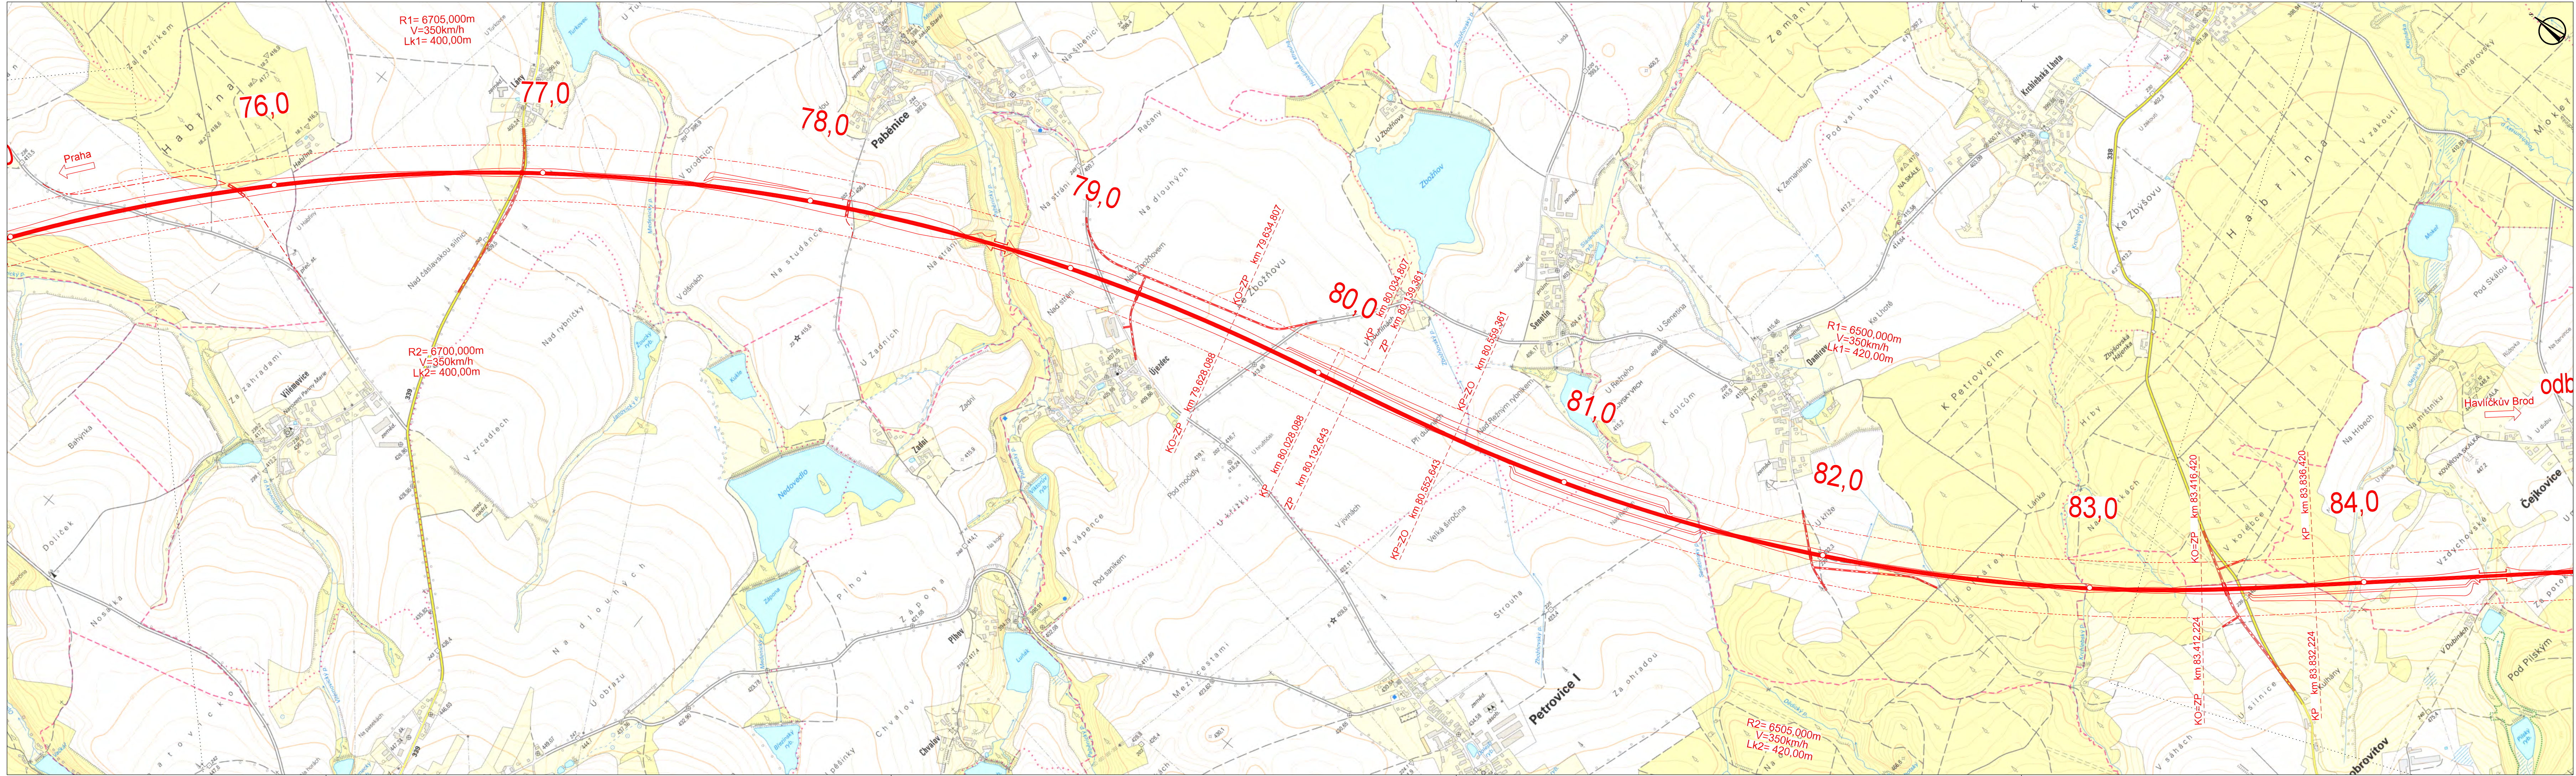

Legenda (trasy)
— Varianta HB1
— Varianta HB2a
— Varianta HB2b
— Varianta HB2c
— Varianta HB2d
— Varianta HB2e
— Varianta HB2f

Legenda (železniční - barva dle varianty)
— Osa koleje stávající, bez zásahu
— Demolice
— Osa koleje výhledová
— Most stávající
— Most výhledový
— Tunel/nadjezd stávající
— Tunel/nadjezd výhledový
— Stančení výhledové
122
Žel. stanice stávající
Žel. zastávka stávající
Odbočka/výhybna stávající
Žel. stanice výhledová
Žel. zastávka výhledová
Odbočka/výhybna výhledová