

Legenda (trasy)

Varianta HB1

Varianta HB2a

Varianta HB2b

Varianta HB2c

Varianta HB2d

Varianta HB2e

Varianta HB2f

Koridor VRT v ZÚR

Důležité silniční komunikace (výhled)

Legenda (železniční - barva dle varianty)

Osa koleje stávající, bez zásahu

Demolice

Osa koleje výhledová

Most stávající

Most výhledový

Tunel/nadjezd stávající

Tunel/nadjezd výhledový

Staničení výhledové

Žel. stanice stávající



Žel. zastávka stávající

Odbočka/výhybna stávající

Žel. stanice výhledová

Žel. zastávka výhledová

Odbočka/výhybna výhledová

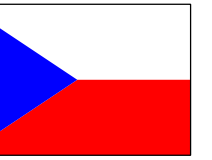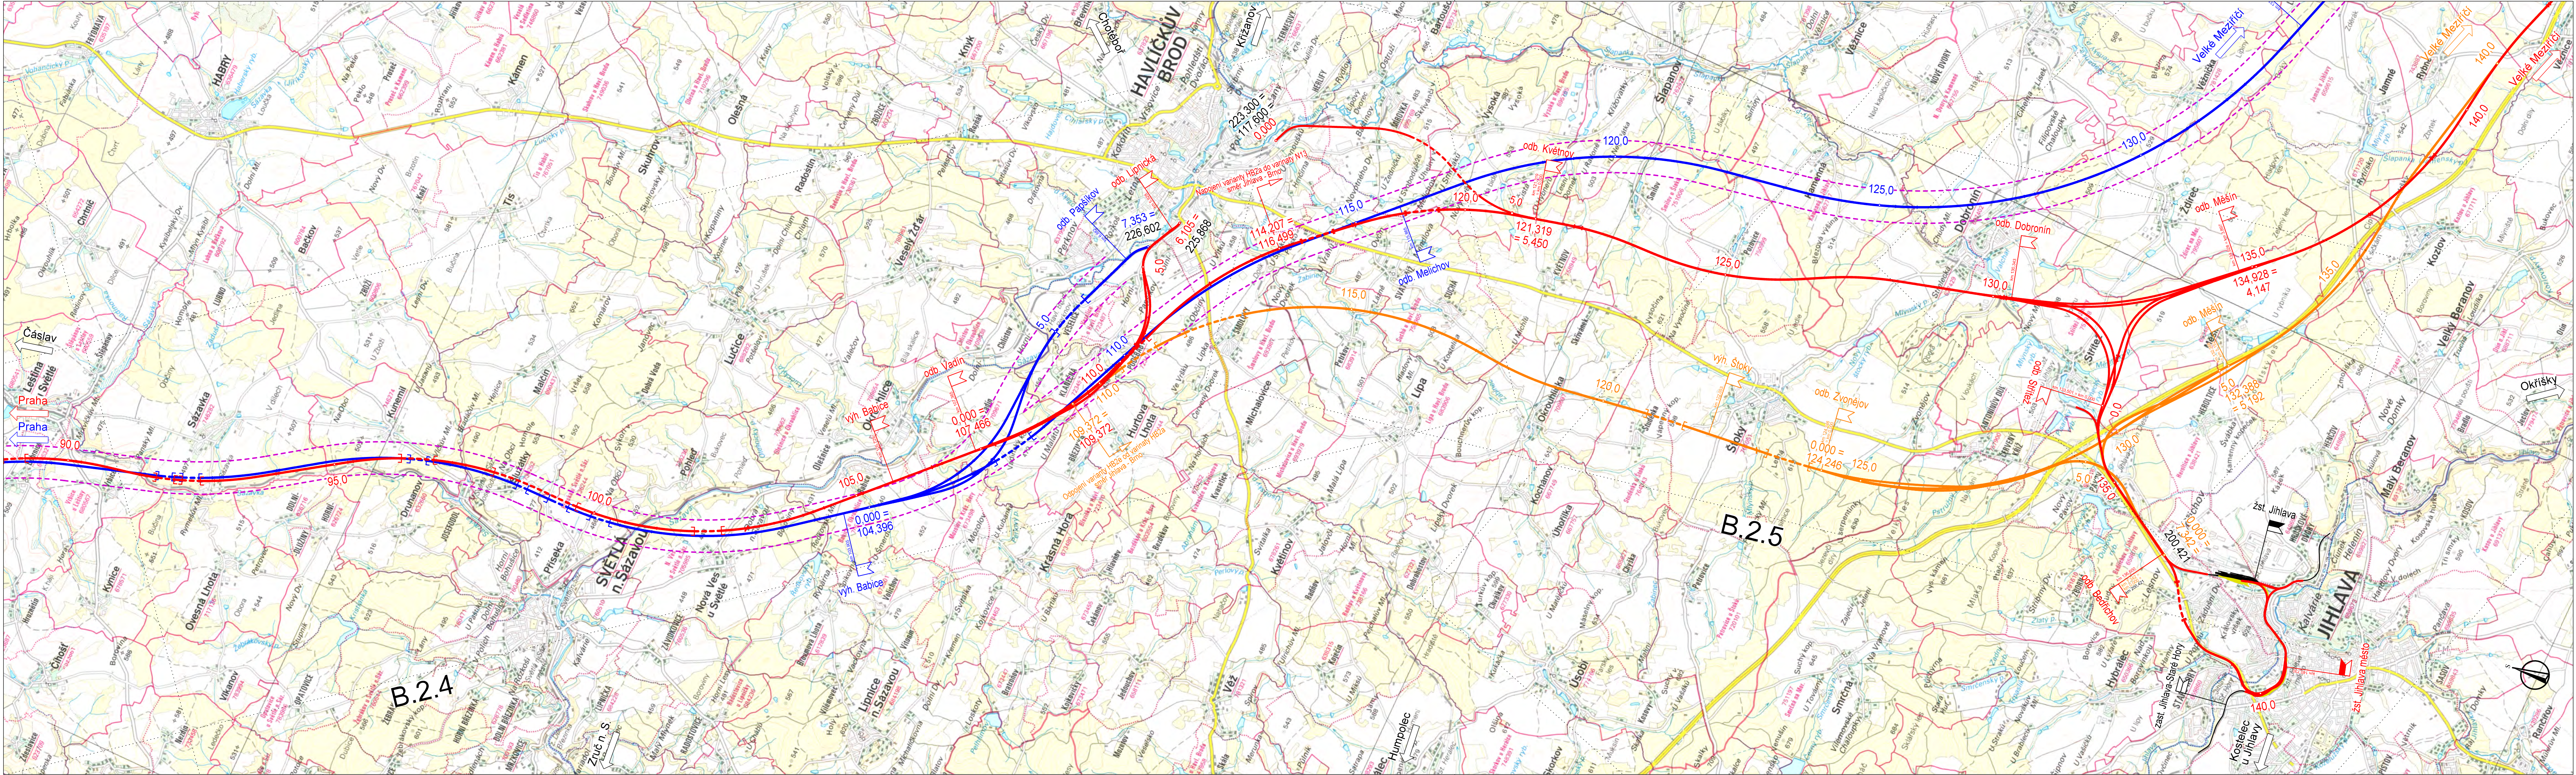

VÝŠKOVÝ SYSTÉM Bpv SOUŘADNICOVÝ SYSTÉM S-JTSK

Číslo změny:	Obsah změny:	Datum změny:
01	-	-
02	-	-
03	-	-

Investor:	Správa železniční dopravní cesty, státní organizace Dlažďená 1003/7 110 00 Praha 1	Objednatel:	Správa železniční dopravní cesty, státní organizace Stavební správa západ Sokolovská 278 190 00 Praha 9
-----------	---	-------------	---

Společnost "SP+MOTT VRT Praha - Havlíčkův Brod", správce:	SUDOP PRAHA a.s. Olšanská 1a, 130 80 Praha 3 tel.: +420 221 412 111 e-mail: praha@sudop.cz	Hlavní inženýr projektu:	ING. MARTIN VACHTL
		Garant profese:	-

Společnost "SP+MOTT VRT Praha - Havlíčkův Brod", společník 2:	Mott MacDonald CZ, spol. s r.o. Národní 984/15, 110 00 Praha 1 tel.: +420 221 412 800 fax: +420 221 412 810 e-mail: czech@mottmac.com
---	---

Zpracovatel části:	SUDOP PRAHA a.s. Olšanská 1a, 130 80 Praha 3 tel.: +420 267 094 111 e-mail: praha@sudop.cz
--------------------	---

Vedoucí střediska:	Odpovědný projektant SO, IO, PS:	Vypracoval:	Kontroloval:
ING. ANDREA PLÍŠKOVÁ	ING. MARTIN VACHTL	ING. JAROMÍR TVRDIK	ING. PAVEL TIKMAN

Název akce:		Číslo smlouvy:	
Územně technická studie VRT Praha - Havlíčkův Brod		15 341 205	
		Projektový stupeň:	
		ÚTS	
Část:		Datum:	
B. Výkresová část B.1 Souhrnné situace		06/2016	
		Číslo části:	
		B.1	
Název přílohy:		Měřítko:	Počet formátů:
Souhrnná situace, úsek Leština u Světlé - Havlíčkův Brod		1:50 000	6 x A4
		Číslo přílohy:	
		B.1.2.3	

DOKUMENT JE UŽÍVAT POUZE VE SVÁZU S PŘÍSLUŠNÝMI SMLOUVAMI O DÍLO. ŽÁDNÁ JEHO ČÁST NEMŮŽE BYT DLE ZÁKONA Č.121/2000 Sb., KOPROVÁNKA NEBO JINÝM ZPŮSOBEM ROZŠŮŘOVÁNA, BEZ SOUHLASU SUDOP PRAHA A.S.