



PODÉLNÝ PROFIL
SJEZD POŘICANY
VARIANTA HB2a, KOLEJ Č. 1P
MĚŘITKO 1 : 25 000 / 2 500

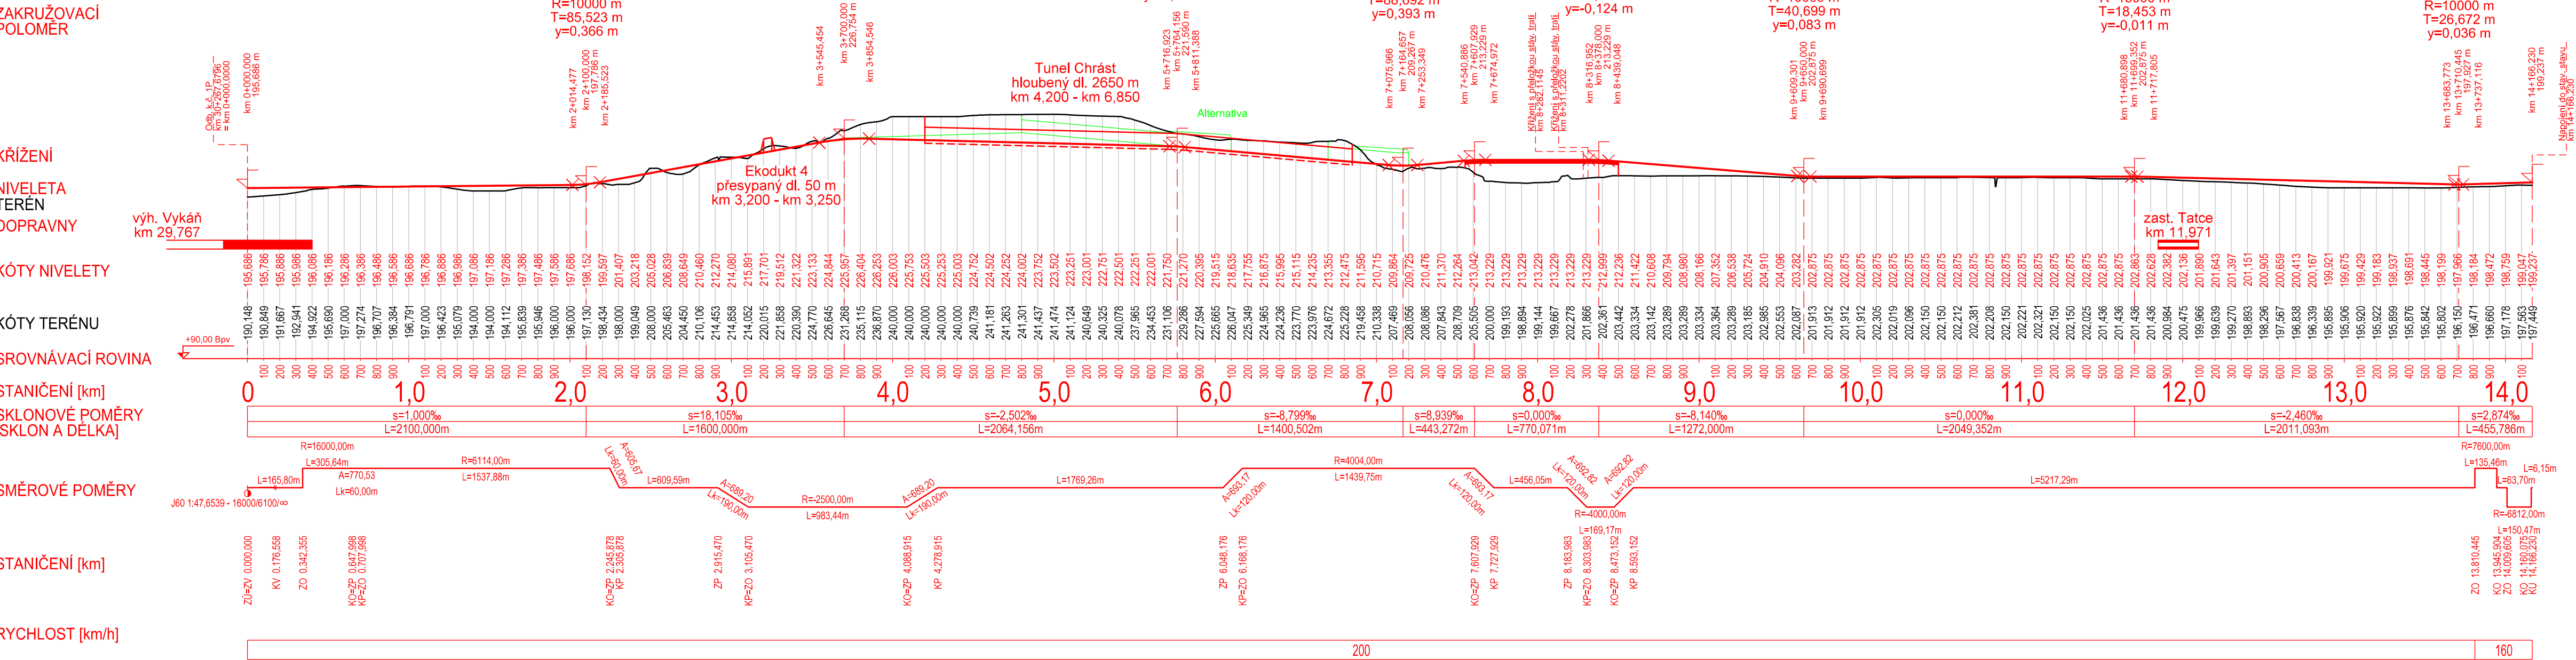

PODÉLNÝ PROFIL
SJEZD POŘICANY
VARIANTA HB2a, KOLEJ Č. 2P
MĚŘITKO 1 : 25 000 / 2 500

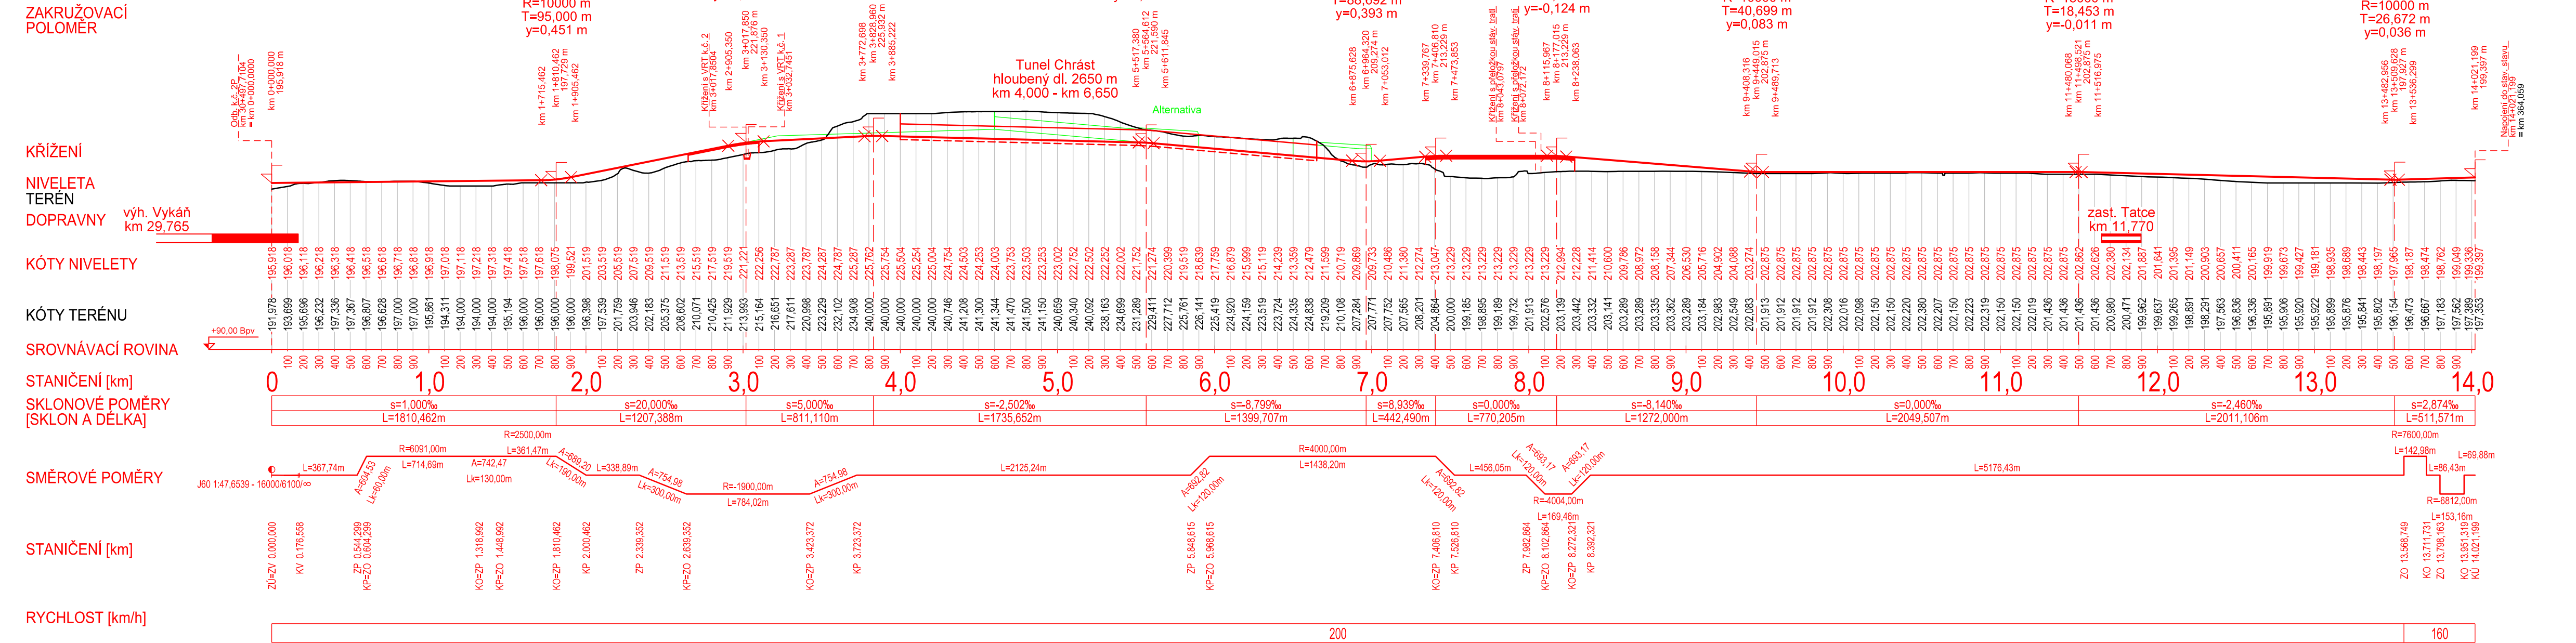

VÝŠKOVÝ SYSTÉM BpV		SOUŘADNICOVÝ SYSTÉM S-JTSK	
Číslo změny:	Obsah změny:	Datum změny:	
01	-	-	
02	-	-	
03	-	-	
Investor:		Objednatel:	
Správa železniční dopravní cesty, státní organizace Dlažďenská 1003/7 110 00 Praha 1		Správa železniční dopravní cesty, státní organizace Stavební správa západ Sokolovská 278 190 00 Praha 9	
Společnost "SP+MOTT VRT Praha - Havlíčkův Brod", správce:		Hlavní inženýr projektu:	
SUDOP PRAHA a.s. Olšanská 1a, 130 80 Praha 3 tel.: +420 267 094 111 e-mail: praha@sudop.cz		ING. MARTIN VACHTL	
Společnost "SP+MOTT VRT Praha - Havlíčkův Brod", spol. s r.o.:		Garant profese:	
Mott MacDonald CZ, spol. s r.o. Národní 984/15, 110 00 Praha 1 tel.: +420 221 412 800 fax: +420 221 412 810 e-mail: czech@mottmac.com		-	
Zpracovatel částí:		SUDOP PRAHA a.s.	
SUDOP PRAHA a.s. Olšanská 1a, 130 80 Praha 3 tel.: +420 267 094 111 e-mail: praha@sudop.cz		Vedoucí střediska:	
Ing. ANDREA PLÍŠKOVÁ		Odpovědný projektant SO, IO, PS:	
Ing. MARTIN VACHTL		Vypracoval:	
Ing. JAROMÍR TVRDIK		Kontroloval:	
Ing. PAVEL TRKMAN		Číslo smlouvy:	
15 341 205		Projektový stupeň:	
ÚTS		Datum:	
06/2016		Číslo části:	
B. Výkresová část B.5 Podélné profily		Měřítko:	
1:25 000/2 500		Počet formátů:	
8 x A4		Číslo přílohy:	
B.5.2.3		DOKUMENT LZE UŽÍVAT POUZE VE SHODĚ S PŘEDLOŽENÝMI SMLUVOU O DĚLO, ZÁKON A JEHO ČÁSTI NEMŮŽÍ BÝT DLE ZÁKONA Č.121/2000 SB. KOPÍROVÁNA NEBO JINÝM ZPŮSOBEM ROZŠŮŘOVÁNA. BEZ SOUHLASU SUDOP PRAHA, A.S.	