
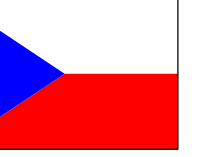


| Legenda (trasy) | |
|-----------------|---------------|
| | Varianta HB1 |
| | Varianta HB2a |
| | Varianta HB2b |
| | Varianta HB2c |
| | Varianta HB2d |
| | Varianta HB2e |
| | Varianta HB2f |

| Legenda (železniční - barva dle varianty) | |
|---|----------------------------------|
| | Osa koleje stávající, bez zásahu |
| | Demolice |
| | Osa koleje výhledová |
| | Most stávající |
| | Most výhledový |
| | Tunel/nadjezd stávající |
| | Tunel/nadjezd výhledový |
| | Staniční výhledové |
| | Žel. stanice stávající |
| | Žel. stanice výhledová |
| | Žel. zastávka stávající |
| | Žel. zastávka výhledová |
| | Odbočka/výhybna stávající |
| | Odbočka/výhybna výhledová |

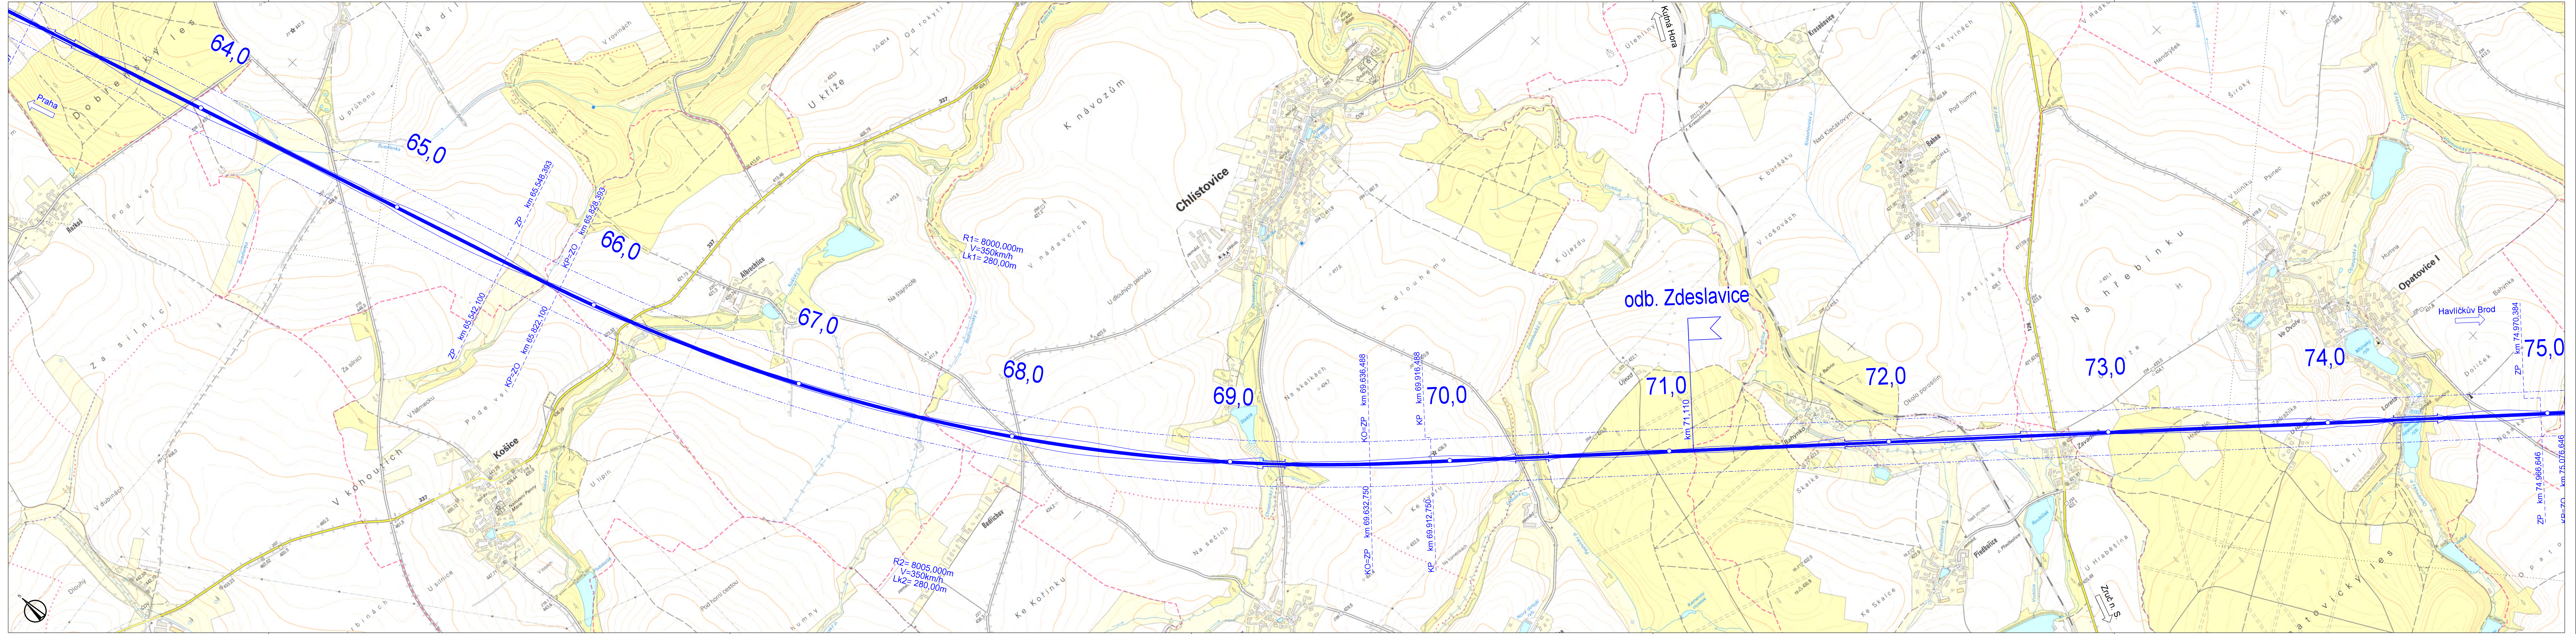

VÝŠKOVÝ SYSTÉM BpV SOUŘADNICOVÝ SYSTÉM S-JTSK

| Číslo změny: | Obsah změny: | Datum změny: |
|--------------|--------------|--------------|
| 01 | - | - |
| 02 | - | - |
| 03 | - | - |

| | | | |
|-----------|--|-------------|--|
| Investor: | Správa železniční dopravní cesty, státní organizace Dlážděná 1003/7 110 00 Praha 1 | Objednatel: | Správa železniční dopravní cesty, státní organizace Stavební správa západ Sokolovská 278 190 00 Praha 9 |
|-----------|--|-------------|--|

| | | | |
|---|---|--------------------------|--------------------|
| Společnost "SP+MOTT VRT Praha - Havlíčkův Brod", správce: | SUDOP PRAHA a.s. Olšanská 1a, 130 80 Praha 3 tel.: +420 267 094 111 e-mail: praha@sudop.cz | Hlavní inženýr projektu: | ING. MARTIN VACHTL |
| | | Gerant profese: | - |

| | |
|---|---|
| Společnost "SP+MOTT VRT Praha - Havlíčkův Brod", společník 2: | Mott MacDonald CZ, spol. s r.o. Národní 984/15, 110 00 Praha 3 tel.: +420 221 412 800 fax: +420 221 412 810 e-mail: czech@mottmac.com |
|---|---|

| | |
|--------------------|---|
| Zpracovatel částí: | SUDOP PRAHA a.s. Olšanská 1a, 130 80 Praha 3 tel.: +420 267 094 111 e-mail: praha@sudop.cz |
|--------------------|---|

| | | | |
|----------------------|----------------------------------|---------------------|-------------------|
| Vedoucí střediska: | Odpovědný projektant SO, IO, PS: | Vypracoval: | Kontroloval: |
| ING. ANDREA PLÍŠKOVÁ | ING. MARTIN VACHTL | ING. JAROMÍR TVRDIK | ING. PAVEL TIKMAN |

| | |
|----------------------------|--------------------|
| Název akce: | Číslo smlouvy: |
| Územně technická studie | 15 341 205 |
| VRT Praha - Havlíčkův Brod | Projektový stupeň: |
| | ÚTS |
| Část: | Datum: |
| B. Výkresová část | 06/2016 |
| B.3 Situace | Číslo části: |
| | B.3 |
| Název přílohy: | Měřítko: |
| Situace varianta HB1, | 1:10 000 |
| úsek Vidice - Opatovice I | Počet formátů: |
| | 7 x A4 |
| | Číslo přílohy: |
| | B.3.1.6 |

DOCUMENT LIEZ LÉVATY POLEZE VE ŠAFKÁCH PŘÍLOŽNÉ SALCOVY O DÍLO, ŽÁDÁ JENHO ČÁSTI NEKUPUJE BYTI DLE ŽÁDÁNÍ A 1210000 DLE KOPIOVÁNÍ NEBO JINÝM ZPŮSOBEM ROZŠÍŘOVÁNÍ BEZ SOUHLASU SUDOP PRAHA A.S.