
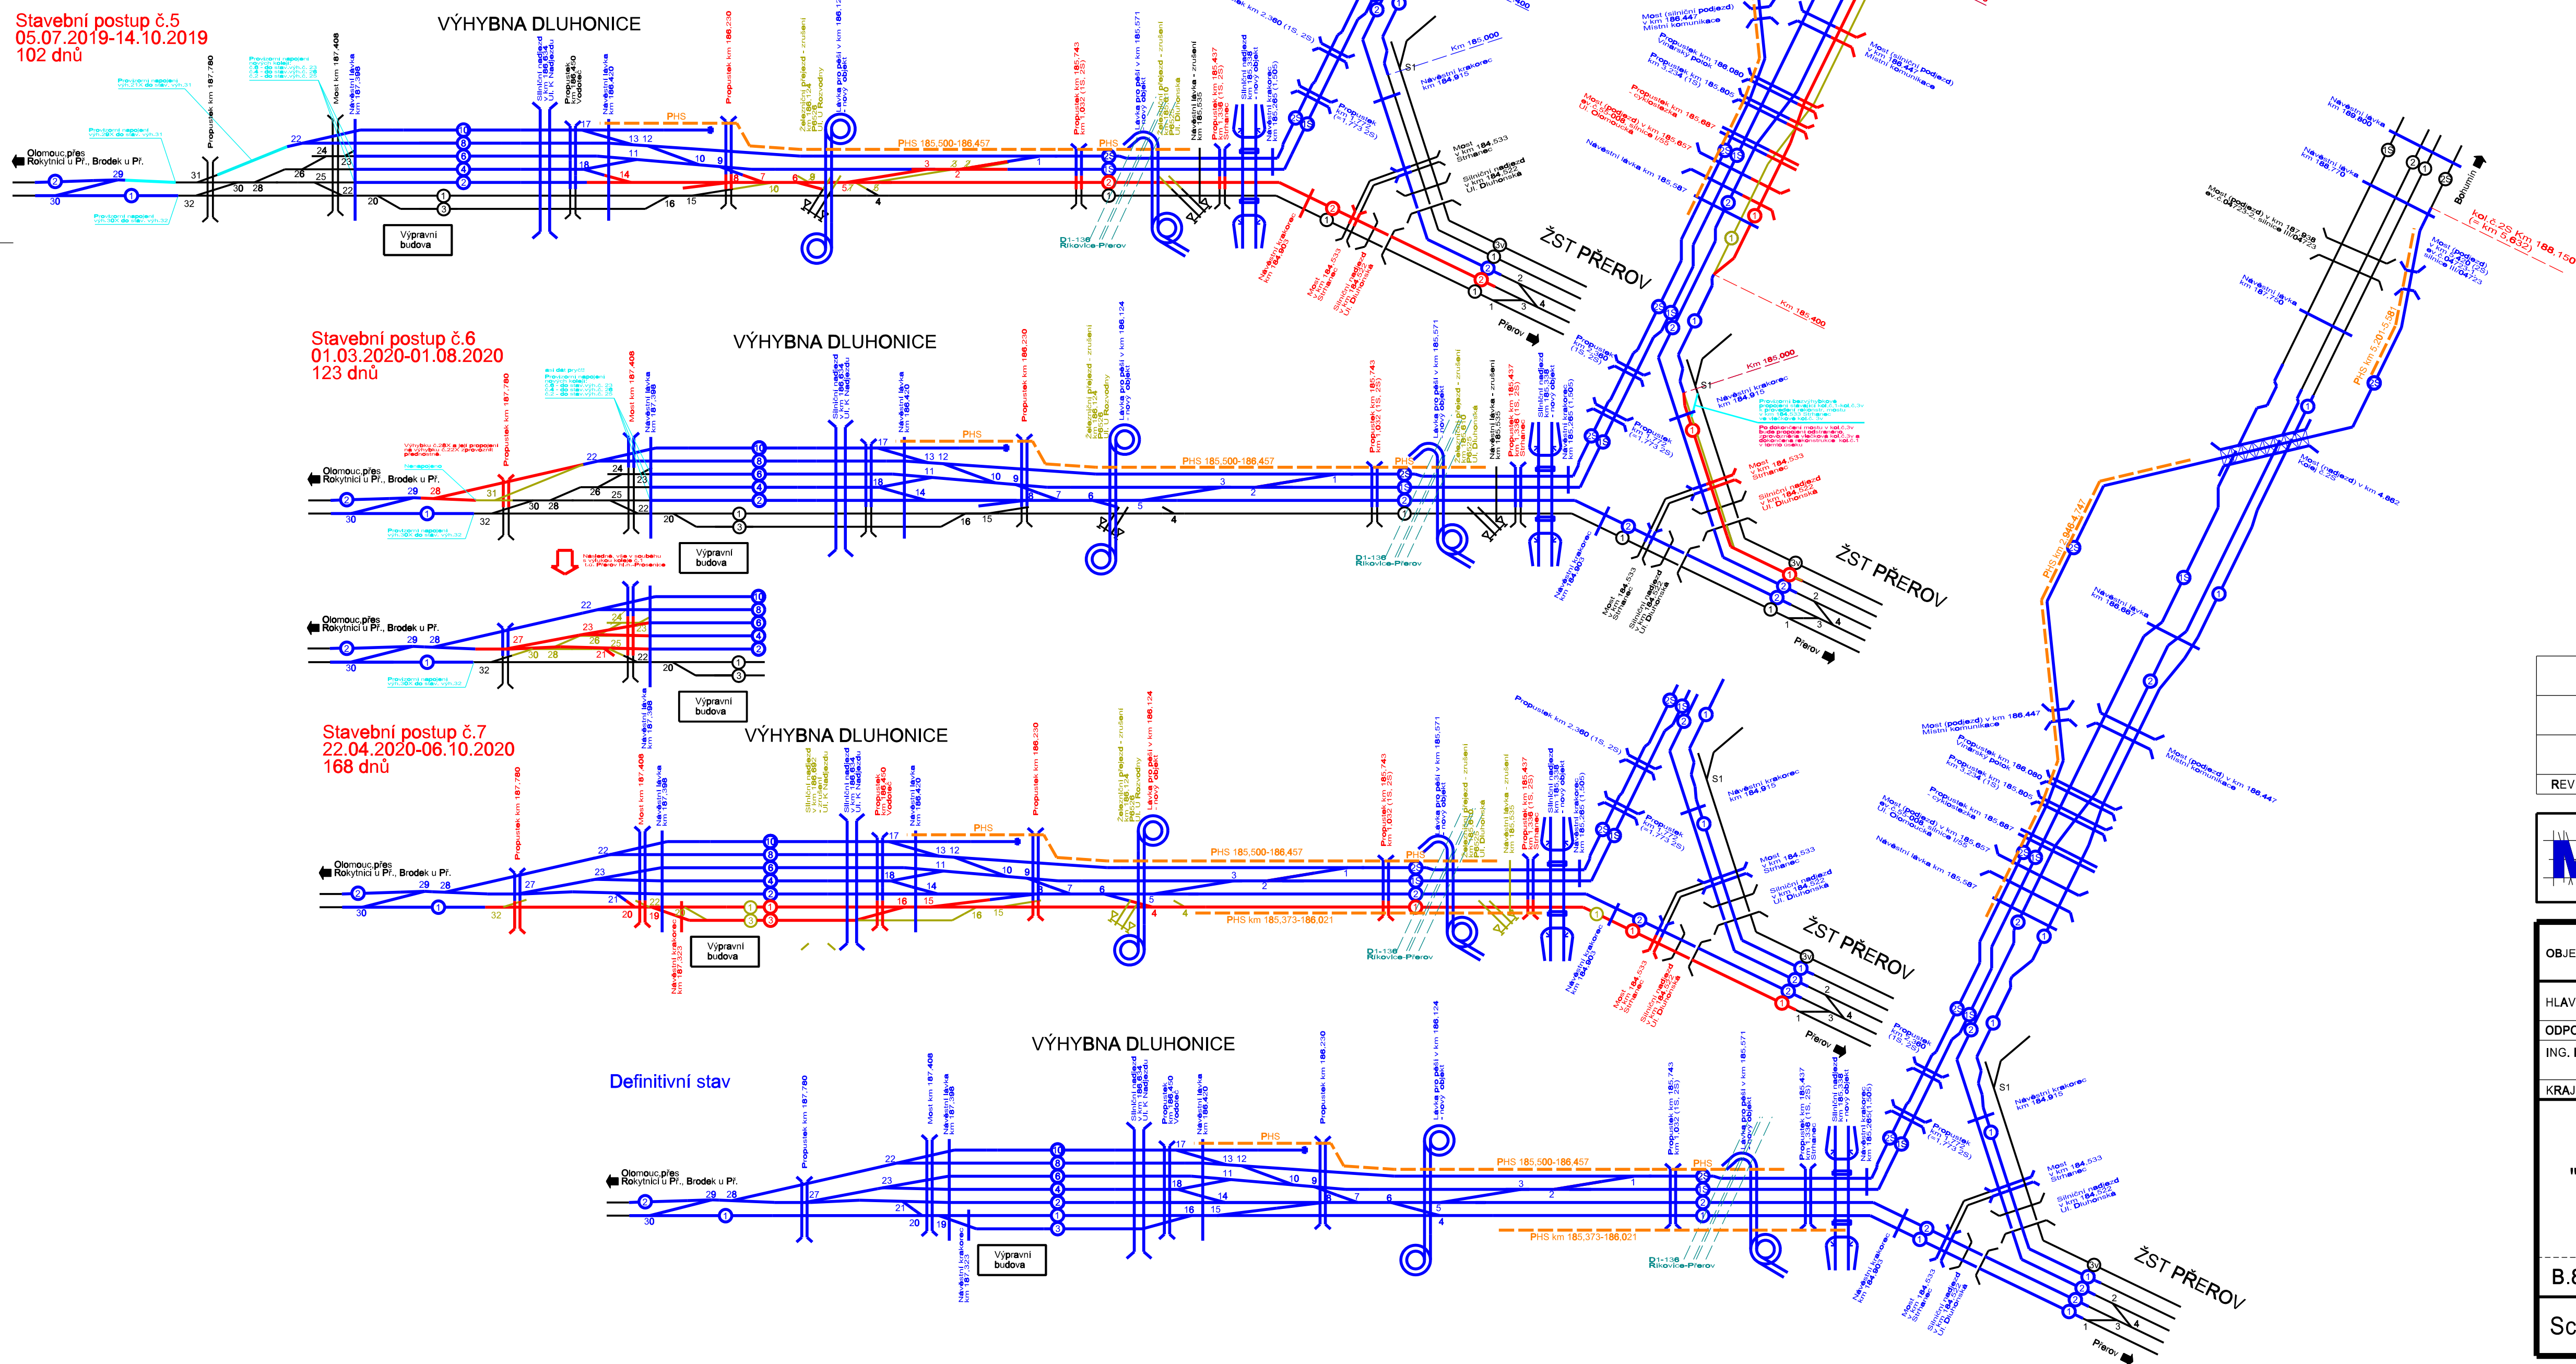



Schéma stavebních postupů, část II
Termínrealizace stavby v období 15.01.2018-06.10.2020

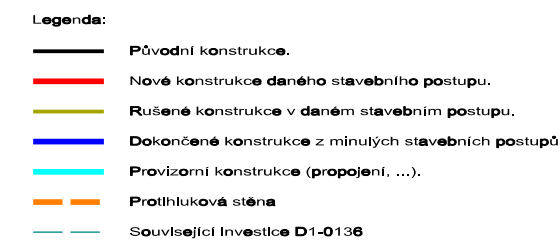

			ČÍSLO SOUPRAVY:
		PO PŘIPOMÍNKOVÉM ŘÍZENÍ	
REVIZE Č.	DATUM	ZMĚNA	

MCO MORAVIA CONSULT Olomouc a.s.
LEONARSKÁ 1085/8, 779 00 Olomouc

tel.: +420 585 570 444
fax: +420 585 570 412
e-mail: moravia@moravia.cz
<http://www.moravia.cz>

OBJEDNATEL	 Správa železniční dopravní cesty, státní organizace v zastupení: SZDC, s.o., Stavební správa východ, Nerudova 1, 772 58 Olomouc		
HLAVNÍ INŽENÝR PROJEKTU	ING. STANISLAV VÁVRA <i>Jan</i>	G. ŘEDITEL MORAVIA CONSULT Olomouc a.s. ING. VÁCLAV KRATOCHVÍL	
ODPOVĚDNÝ PROJ. OBJ., PS	NAVRHL, VYPRACOVAL	KONTROLOVAL	
ING. PETR ČECH <i>Petr Čech</i>	ING. PETR ČECH <i>Petr Čech</i>	BLAHOŠLAV ZAINER <i>Blahoslav</i>	
KRAJ: OLOMOUCKÝ	POVĚŘENÝ OÚ: PŘEROV	OBEK: PŘEROV	
<div>"Rekonstrukce žst. Přerov, 2. stavba"</div> <div>B.8 Zásady organizace výstavby</div>		ZAK. ČÍSLO MČO	15 - 050 - 234 - PD
		ÚČEL	PŘÍPRAVNÁ DOKUMENTACE
		DATUM	DUBEN 2016
		FORMÁT	A4
		MĚŘÍTKO	-
Schéma stavebních postupů, část II		ČÁST	POR.Č.
		B.8.2	2