


Půdorys 1.N.P.

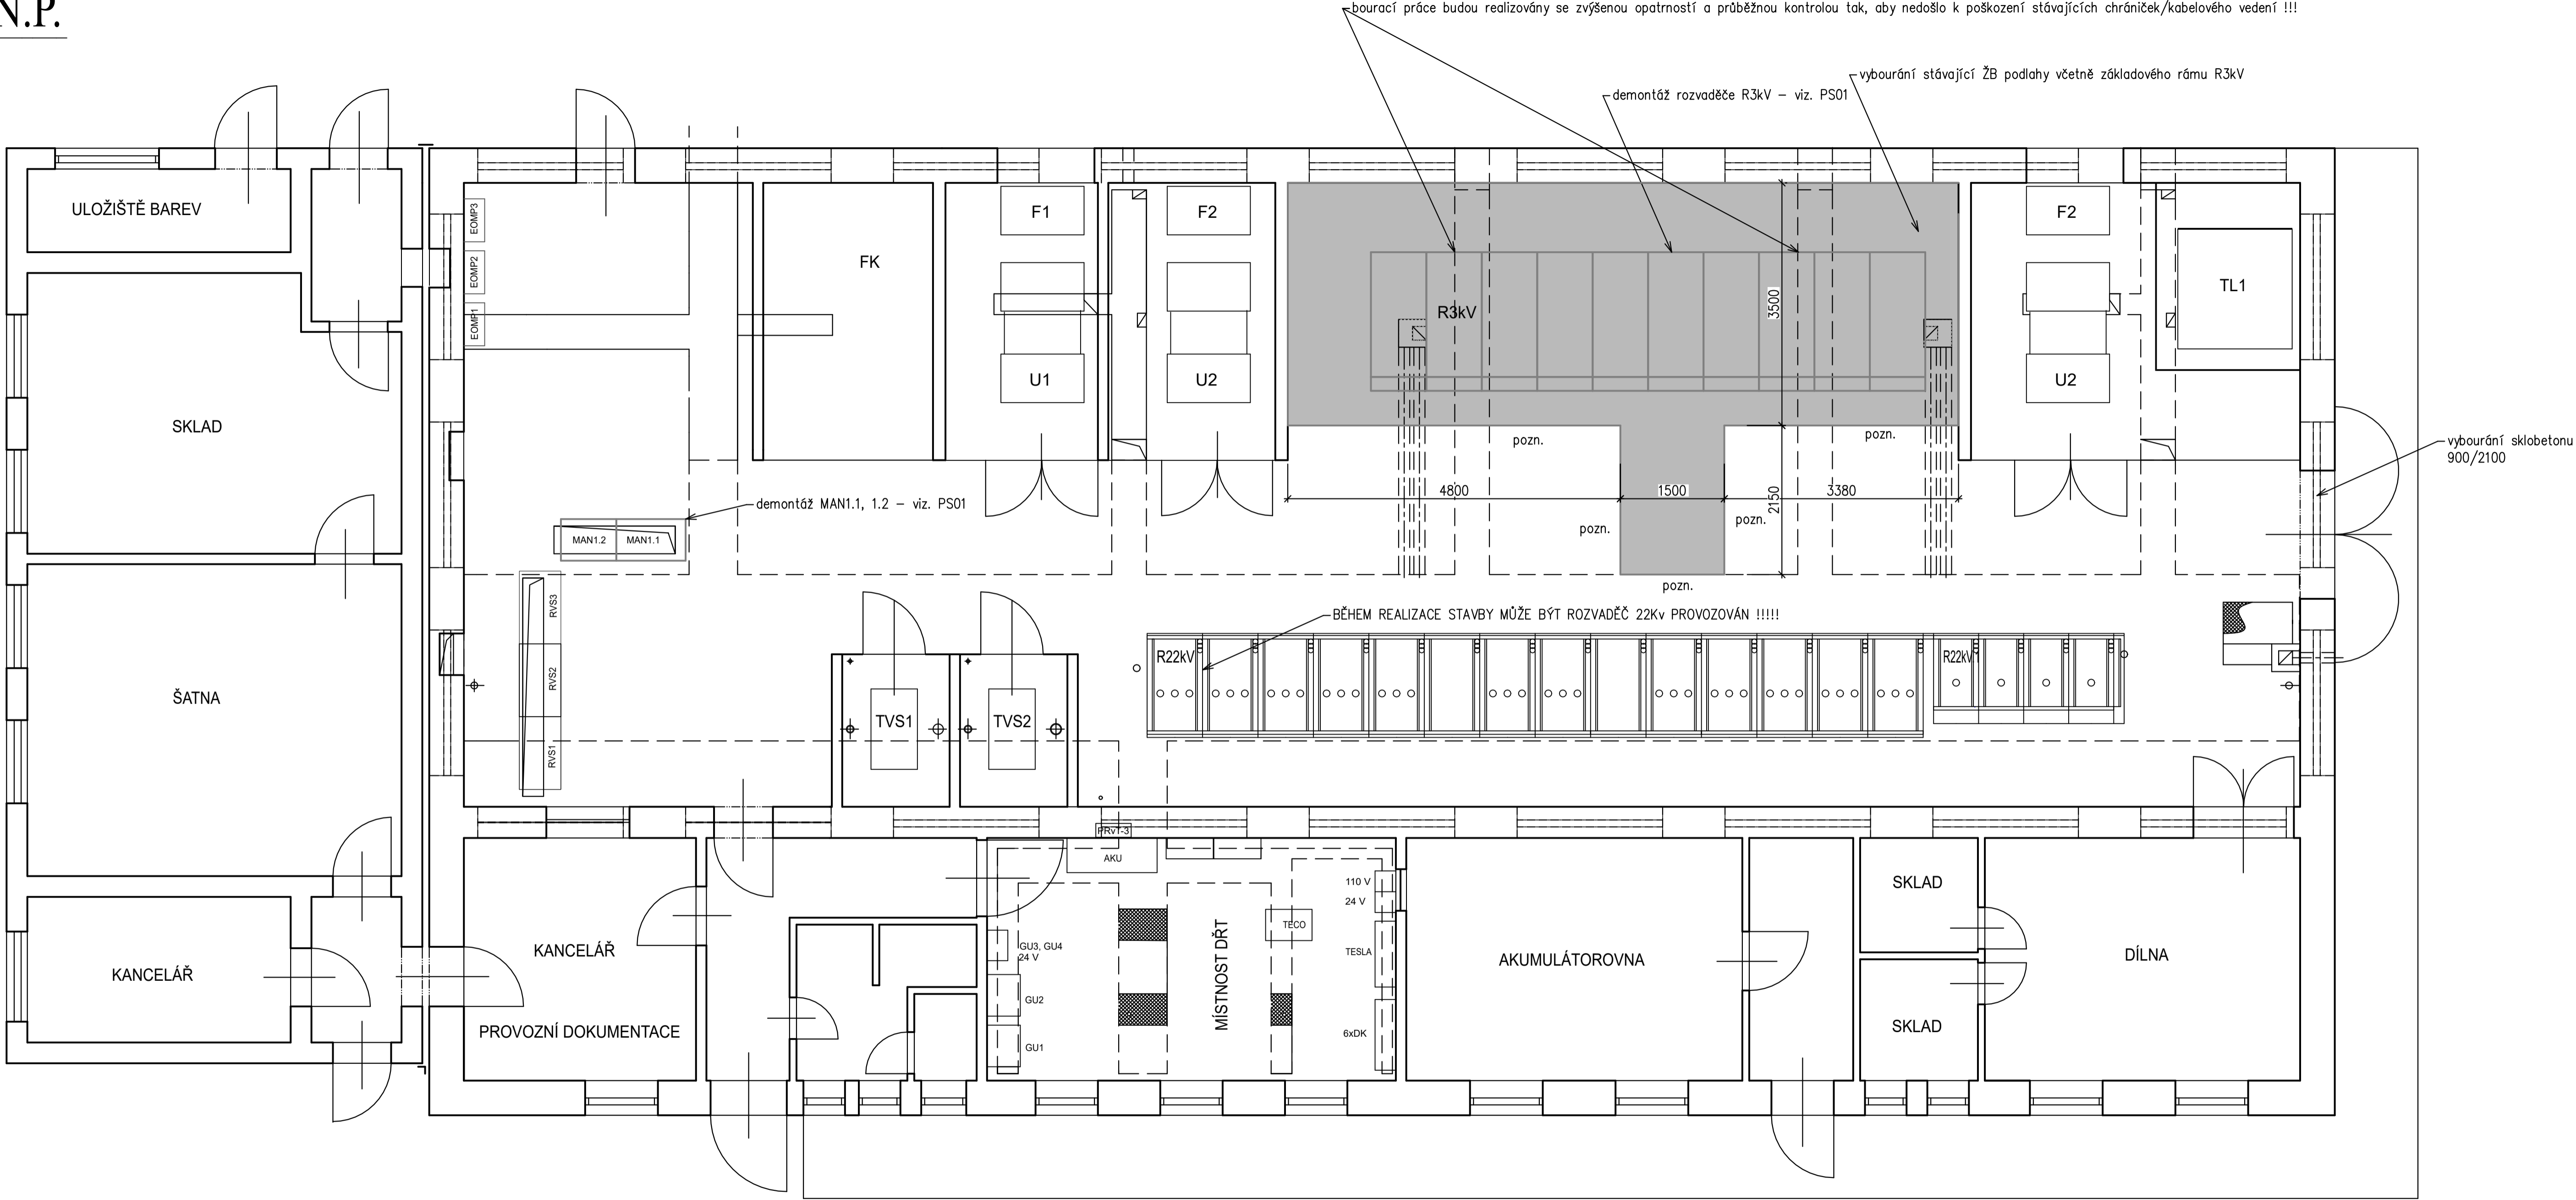

pozn.: při realizaci bouracích prací je na nutno zachovat části výztuže a to tak, aby bylo možno nově doplňovanou výztuž napojit/ navázat na stávající (tzn. nezkracovat výztuže na hraně vybouraného betonu) !!!!

Legenda materiálu

- práce bourací
- původní konstrukce

Ministerstvo dopravy Státní fond dopravní infrastruktury			
Jiné ověření:	Paré:		
Orientační schéma:	Razítko oprávněné osoby:		
Podpis: Datum:			
Revize:	Datum:	Popis:	Kontroloval:
000	30.12.2023	Definitivní odevzdání dokumentace	Ing. Marek Tkačík
Stavebník/Investor: <b>Správa železnic, státní organizace</b>			
Adresa: <b>Dlážděná 1003/7, 110 00 Praha 1</b>			
Zástupce investora: <b>Stavební správa východ</b>			
Adresa: <b>Nerudova 1, 779 00 Olomouc</b>			
Zhotovitel díla: <b>SB projekt s.r.o.</b>			
Adresa: <b>Kasárenská 4063/4, 695 01 Hodonín</b>			
Kontakt: <b>T: +420 606 714 002</b>			
E: <b>info@sbprojekt.cz</b>			
Zhotovitel objektu: <b>SB projekt s.r.o.</b>			
Adresa: <b>Kasárenská 4063/4, 695 01 Hodonín</b>			
Kontakt: <b>T: +420 606 714 002</b>			
E: <b>info@sbprojekt.cz</b>			
Hlavní projektant (HIP): <b>Ing. Vladimír Čechák</b>		Specialista: <b>Ing. Dušan Tvarůžek</b>	
Název stavby/akce:	<b>Rekonstrukce rozvaděče 3kV na TNS Dětmorovice</b>	Označení investora:	<b>S611700139</b>
Název části:	<b>Pozemní stavební objekty provozních a technolog. budov</b>	Zakázka:	<b>2302087-01</b>
Název objektu/díle části:	<b>TNS Dětmorovice, stavební část</b>	Označení části:	<b>D.2.2.1</b>
		Označení objektu/komplexu:	<b>SO 19-82-01</b>
Název přílohy:	<b>Stávající stav</b>	Číslo přílohy (typ/pořadí):	<b>2. 201</b>
Název díle části přílohy:	<b>-</b>	Stupeň dokumentace:	<b>DUR</b>
Odpovědný projektant:	<b>Ing. Dušan Tvarůžek</b>	Zpracovatel přílohy:	<b>Ing. Dušan Tvarůžek</b>
Kraj:	<b>Moravskoslezský</b>	Měřítko:	<b>1:100</b>
		Formáty:	<b>8 x A4</b>
		Katastrální území:	<b>TUDU: 1891Q1</b>
		Dětmorovice 625965	
Smluvní datum zpracování: <b>30.12.2023</b>			
Název souboru přílohy: <b>S611700139_DSPK_D2201_SO198201_01_2_201_000</b>			