


TNS DĚTMAROVICE

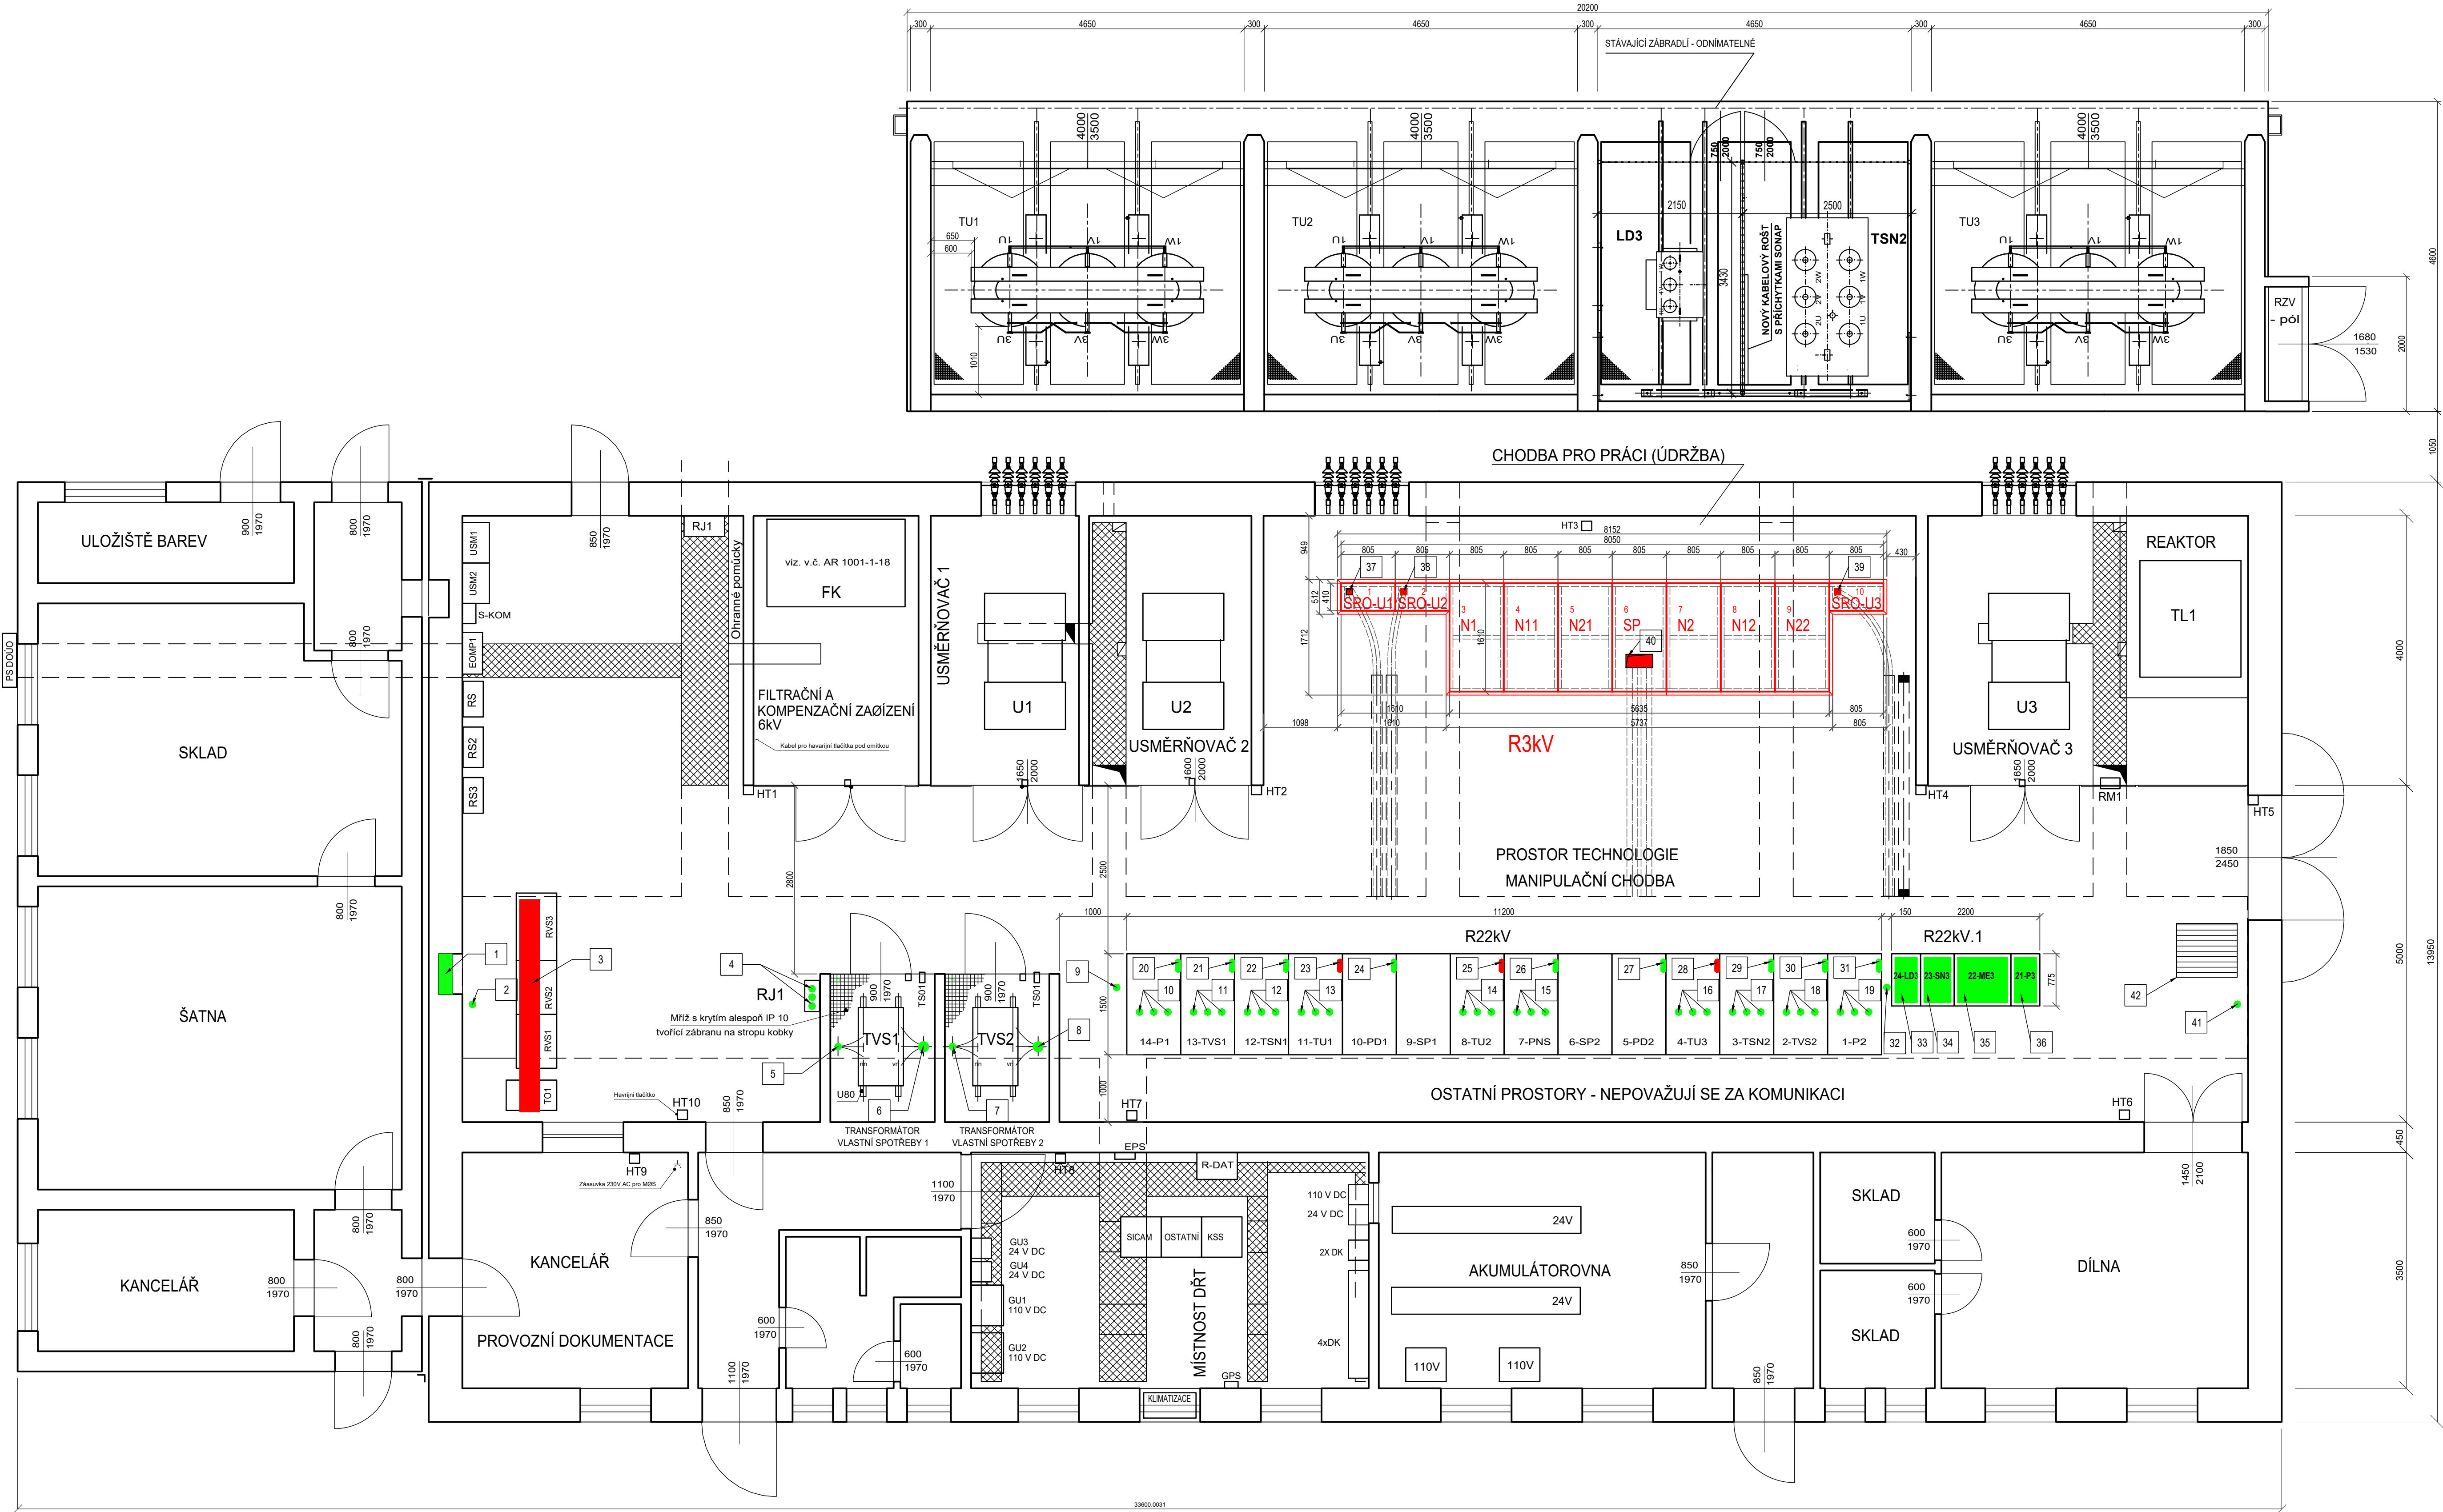

- LEGENDA:
- Protipožární ucpávky vnitřní, požární odolnost EI 60/DP1
Stávající ucpávka
 - Protipožární ucpávky vnitřní, požární odolnost EI 60/DP1
Nová ucpávka

Jiná ověření:	Paré:			
Orientační schéma:	Kazimír oprávněné osoby:			
Revize:	Datum:	Popis:	Podpis:	Datum:
000	30.12.2023	Definitivní odevzdání dokumentace	Petr Kudělka	

Stavebník/Investor:	Správa železnic, státní organizace	
Adresa:	Děšná 1003/7, 110 00 Praha 1	
Zástupce investora:	Stavební správa východ	
Adresa:	Nerudova 1, 779 00 Olomouc	

Zhotovitel díla:	SB projekt s.r.o.	
Adresa:	Kasárenská 4063/4, 695 01 Hodonín	
Kontakt:	T: +420 606 714 002 E: info@sbprojekt.cz	
Zhotovitel objektu:	SB projekt s.r.o.	
Adresa:	Kasárenská 4063/4, 695 01 Hodonín	
Kontakt:	T: +420 606 714 002 E: info@sbprojekt.cz	
Hlavní projektant (HIP):	Ing. Vladimír Čechák	Specialista: Petr Kudělka

Název stavby/akce:	Rekonstrukce rozvaděče 3kV na TNS Dětmarovice	Označení investora:	S611700139
Název části:	Silnoproudá technologie včetně DŘT	Zakázka:	2302087-01
Název objektu/dílo části:	TNS Dětmarovice, R3kV	Označení části:	D.1.3.3
Název přílohy:	Technologická budova - 1. NP - protipožární ucpávky	Označení objektu/komplexu:	PS 19-03-31
Název dílčí části přílohy:	-	Číslo přílohy (typ/pořadí):	2. 012
Odpovědný projektant:	Ing. Vladimír Čechák	Zpracovatel přílohy:	Petr Kudělka
Kraj:	Středočeský kraj	Měřítko:	1:50
Projektová dokumentace:	30.12.2022	Formáty:	10 x A4
Katastrální území:	Dětmarovice 625965	TUDU:	1891Q1
Stupeň dokumentace:	DSP+PDPS+AD	Smluvní datum zpracování:	30.12.2022