


TNS DĚTMAROVICE

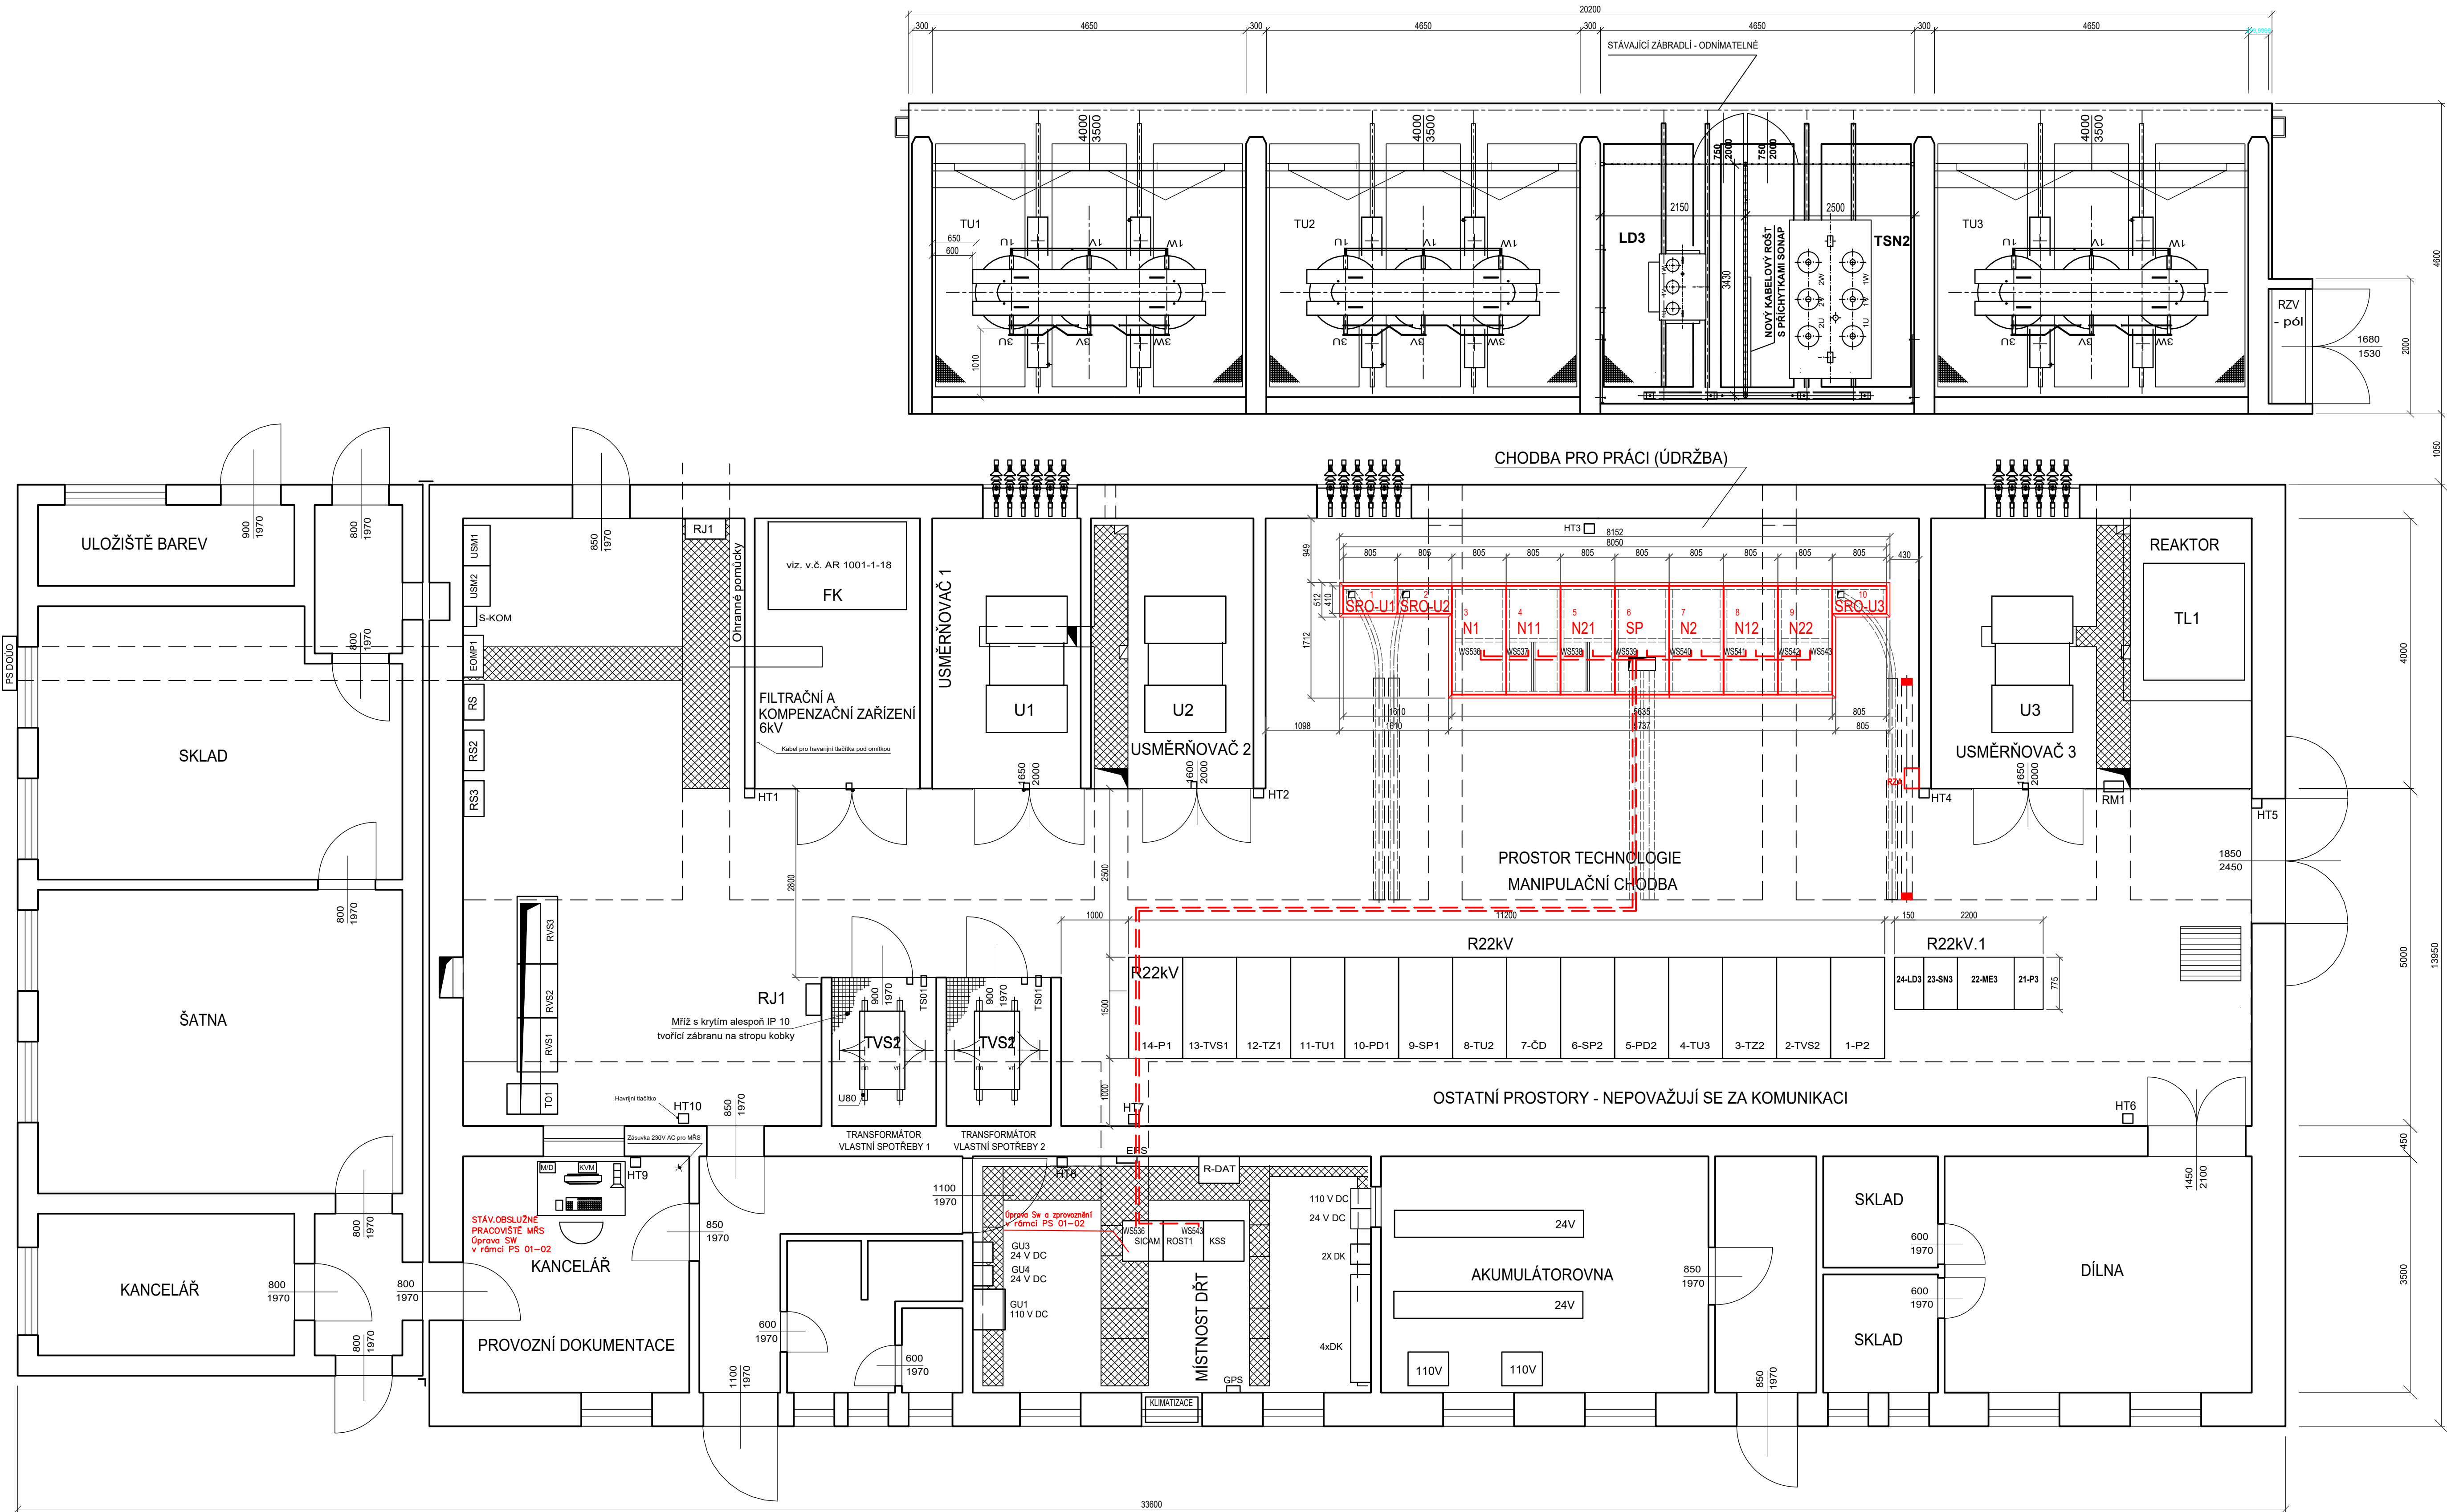

LEGENDA:

Trasa optických kabelů - nové kabely - Patchcord 2vl.

Většina kabelů uložena v kabelových kanálicích a chráničkách.

Pokud budou kabely uloženy na stěně, budou instalovány do vkládacích lišt, přes stěnu projdou kabelovými průchody v ochranné korugované (elektroinstalační) trubce.

Při montáži vnitřních rozvodů je nutné dále respektovat:

- ČSN 34 2300 Předpisy pro vnitřní rozvody sděl. zařízení
- ČSN 33 2000-4-41 ed. 3 Ochrana před úrazem elektrickým proudem

Při instalačních pracích je nutno respektovat rozvody po (a ve) ve stěnách. Manipulace na sděl.zařízení musí být prováděny pouze se souhlasem příslušné správy železničních telekomunikací.

Jiná ověření:	Paré:		
Orientační schéma:	Kazikto oprávněné osoby:		
Revize:	Datum:	Popis:	Kontroloval:
000	30.12.2023	Definitivní odevzdání dokumentace	Petr Kudělka

Stavebník/Investor:	Správa železnic, státní organizace	
Adresa:	Disádná 1003/7, 110 00 Praha 1	
Zástupce investora:	Stavební správa východ	
Adresa:	Nerudova 1, 779 00 Olomouc	

Zhotovitel díla:	SB projekt s.r.o.	
Adresa:	Kasárenská 4063/4, 695 01 Hodonín	
Kontakt:	T: +420 606 714 002 E: info@sbprojekt.cz	
Zhotovitel objektu:	SB projekt s.r.o.	
Adresa:	Kasárenská 4063/4, 695 01 Hodonín	
Kontakt:	T: +420 606 714 002 E: info@sbprojekt.cz	
Hlavní projektant (HIP):	Ing. Vladimír Čechák	Specialista: Petr Kudělka

Název stavby/akce:	Rekonstrukce rozvaděče 3kV na TNS Dětmarovice	Označení investora: S611700139
Název části:	Silnoproudá technologie včetně DŘT	Zakázka: 2302087-01
Název objektu/dílo části:	TNS Dětmarovice, DŘT	Označení části: D.1.3.1
Název přílohy:	Budova TNS Dětmarovice- Dispozice 1. NP	Označení objektu/komplexu: PS 19-03-11
Název dílčí části přílohy:	-	Číslo přílohy (typ/pořadí): 2. 003
Odpovědný projektant:	Zpracovatel přílohy: Petr Kudělka	Stupeň dokumentace: DSP+PDPS+AD
Kraj:	Katastrální území: Dětmarovice 625965	Formáty: 10 x A4
Projektant:	TUDU: 1891Q1	Smluvní datum zpracování: 30.12.2022