

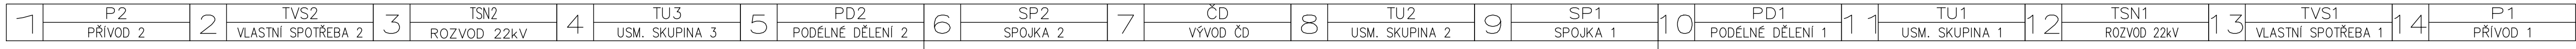




R22kV zSI 25kV, In - 1250A, Ith - 16kA, Idyn - 40kA

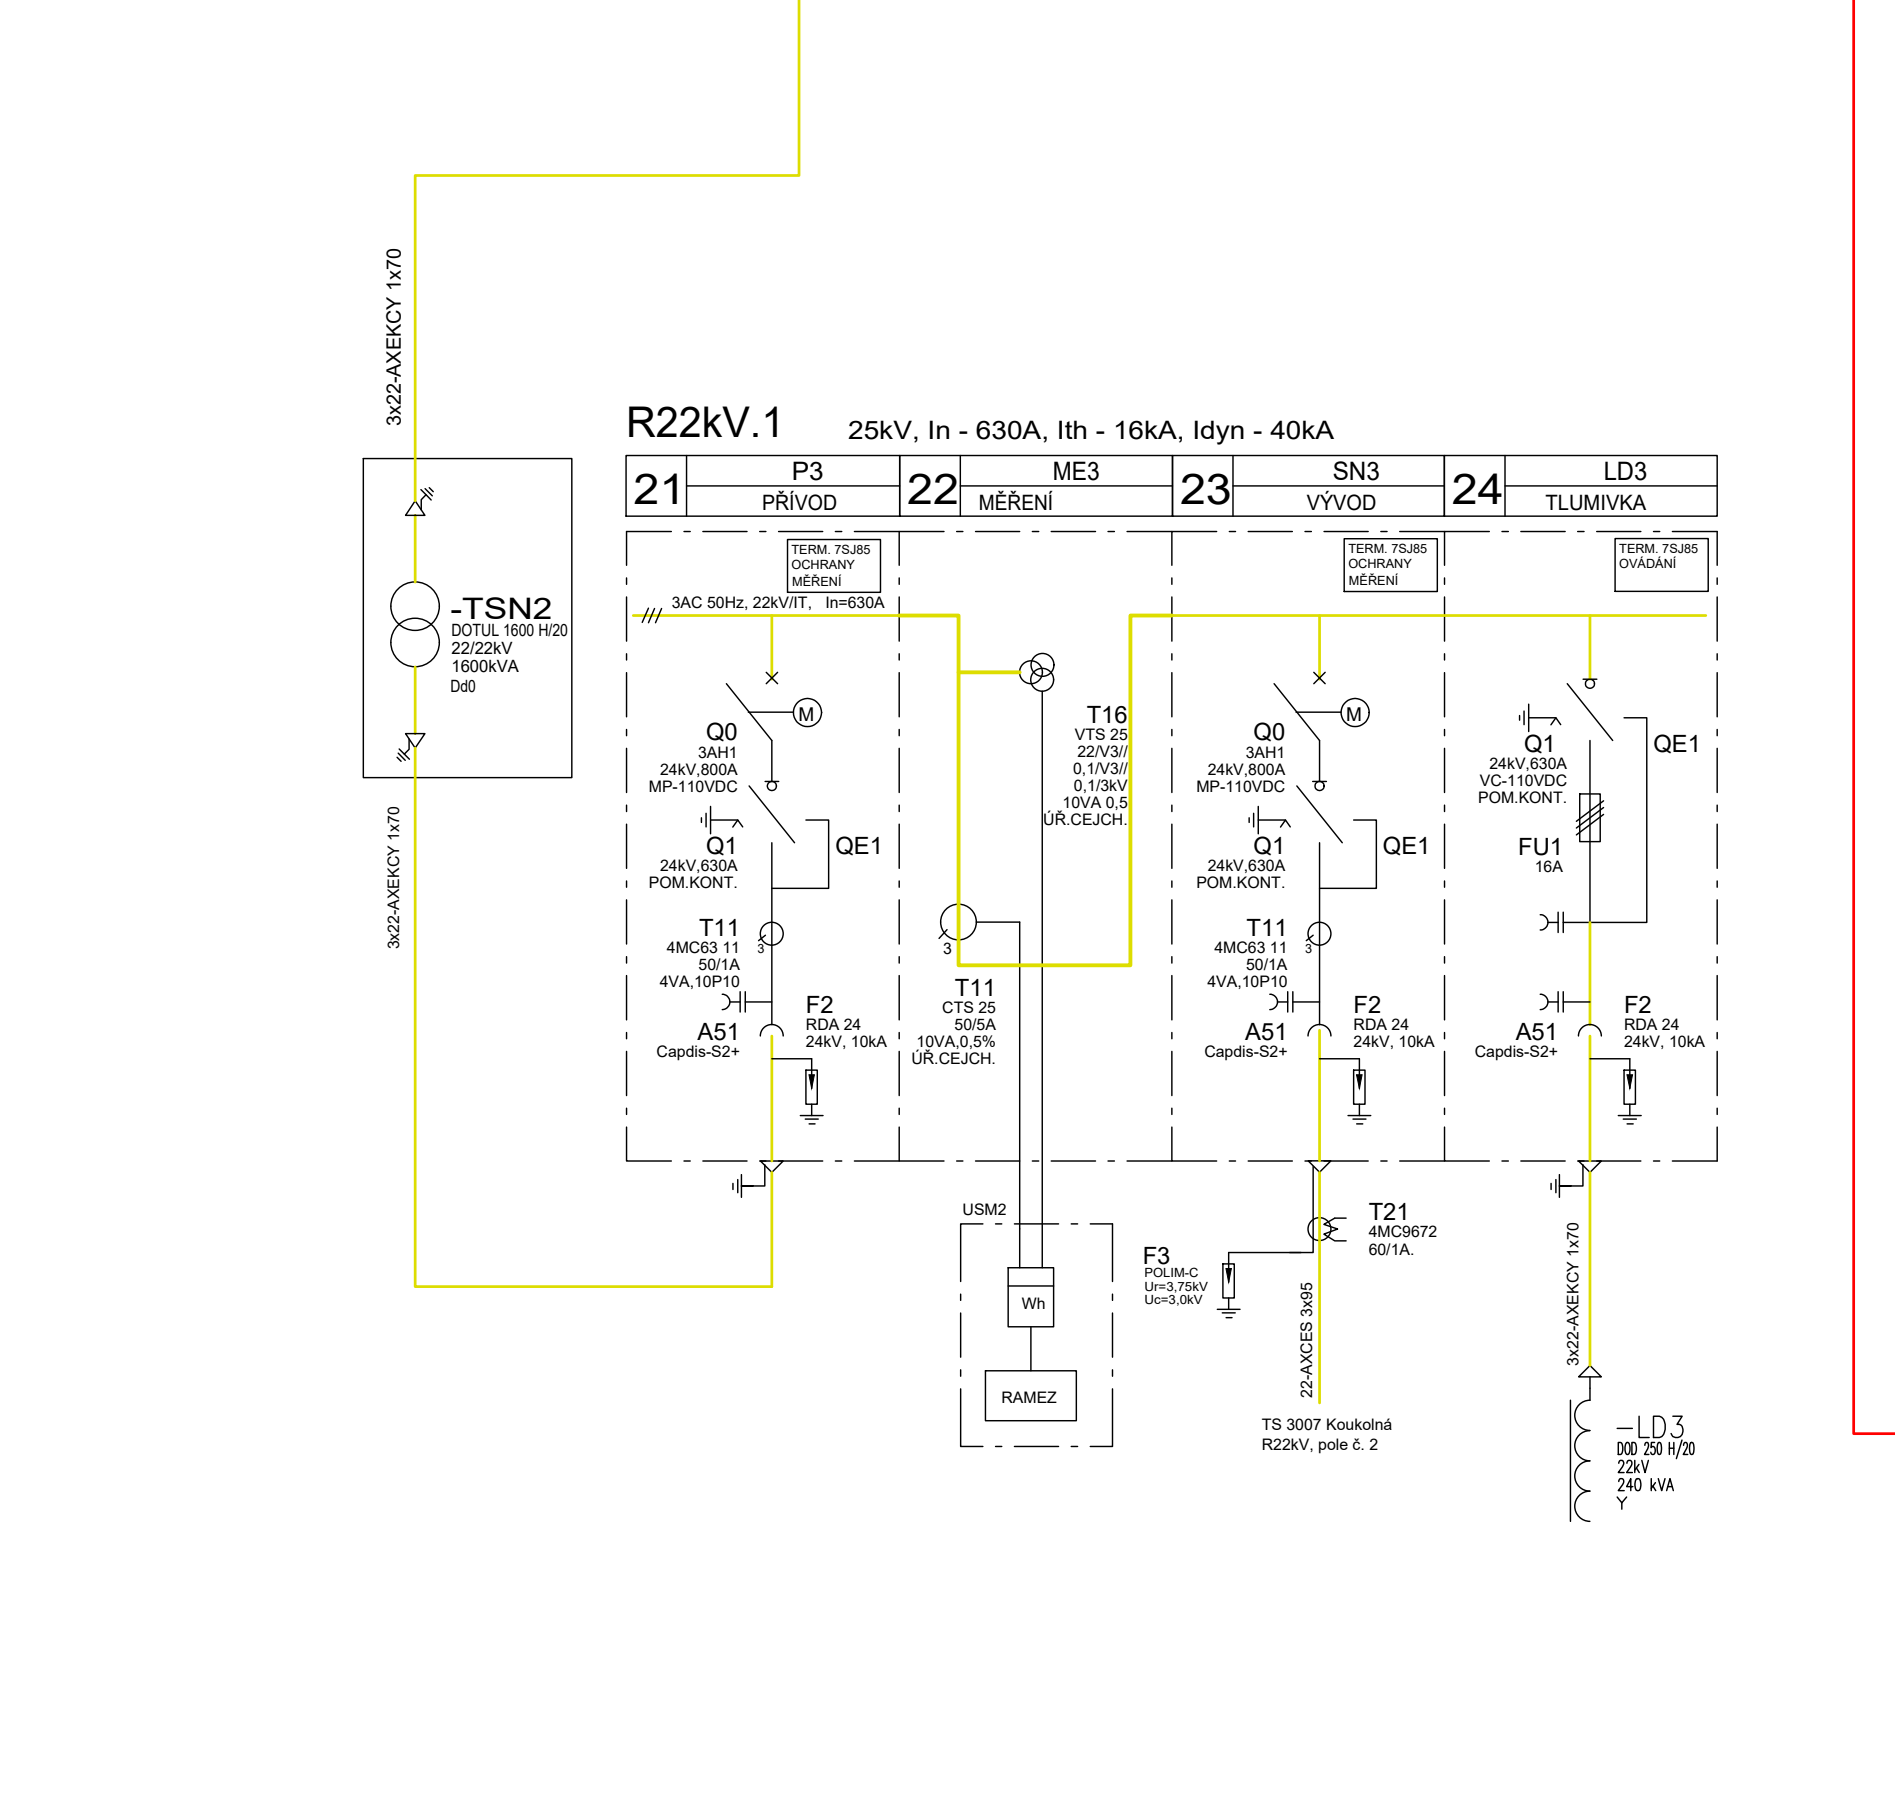



ČÁST B

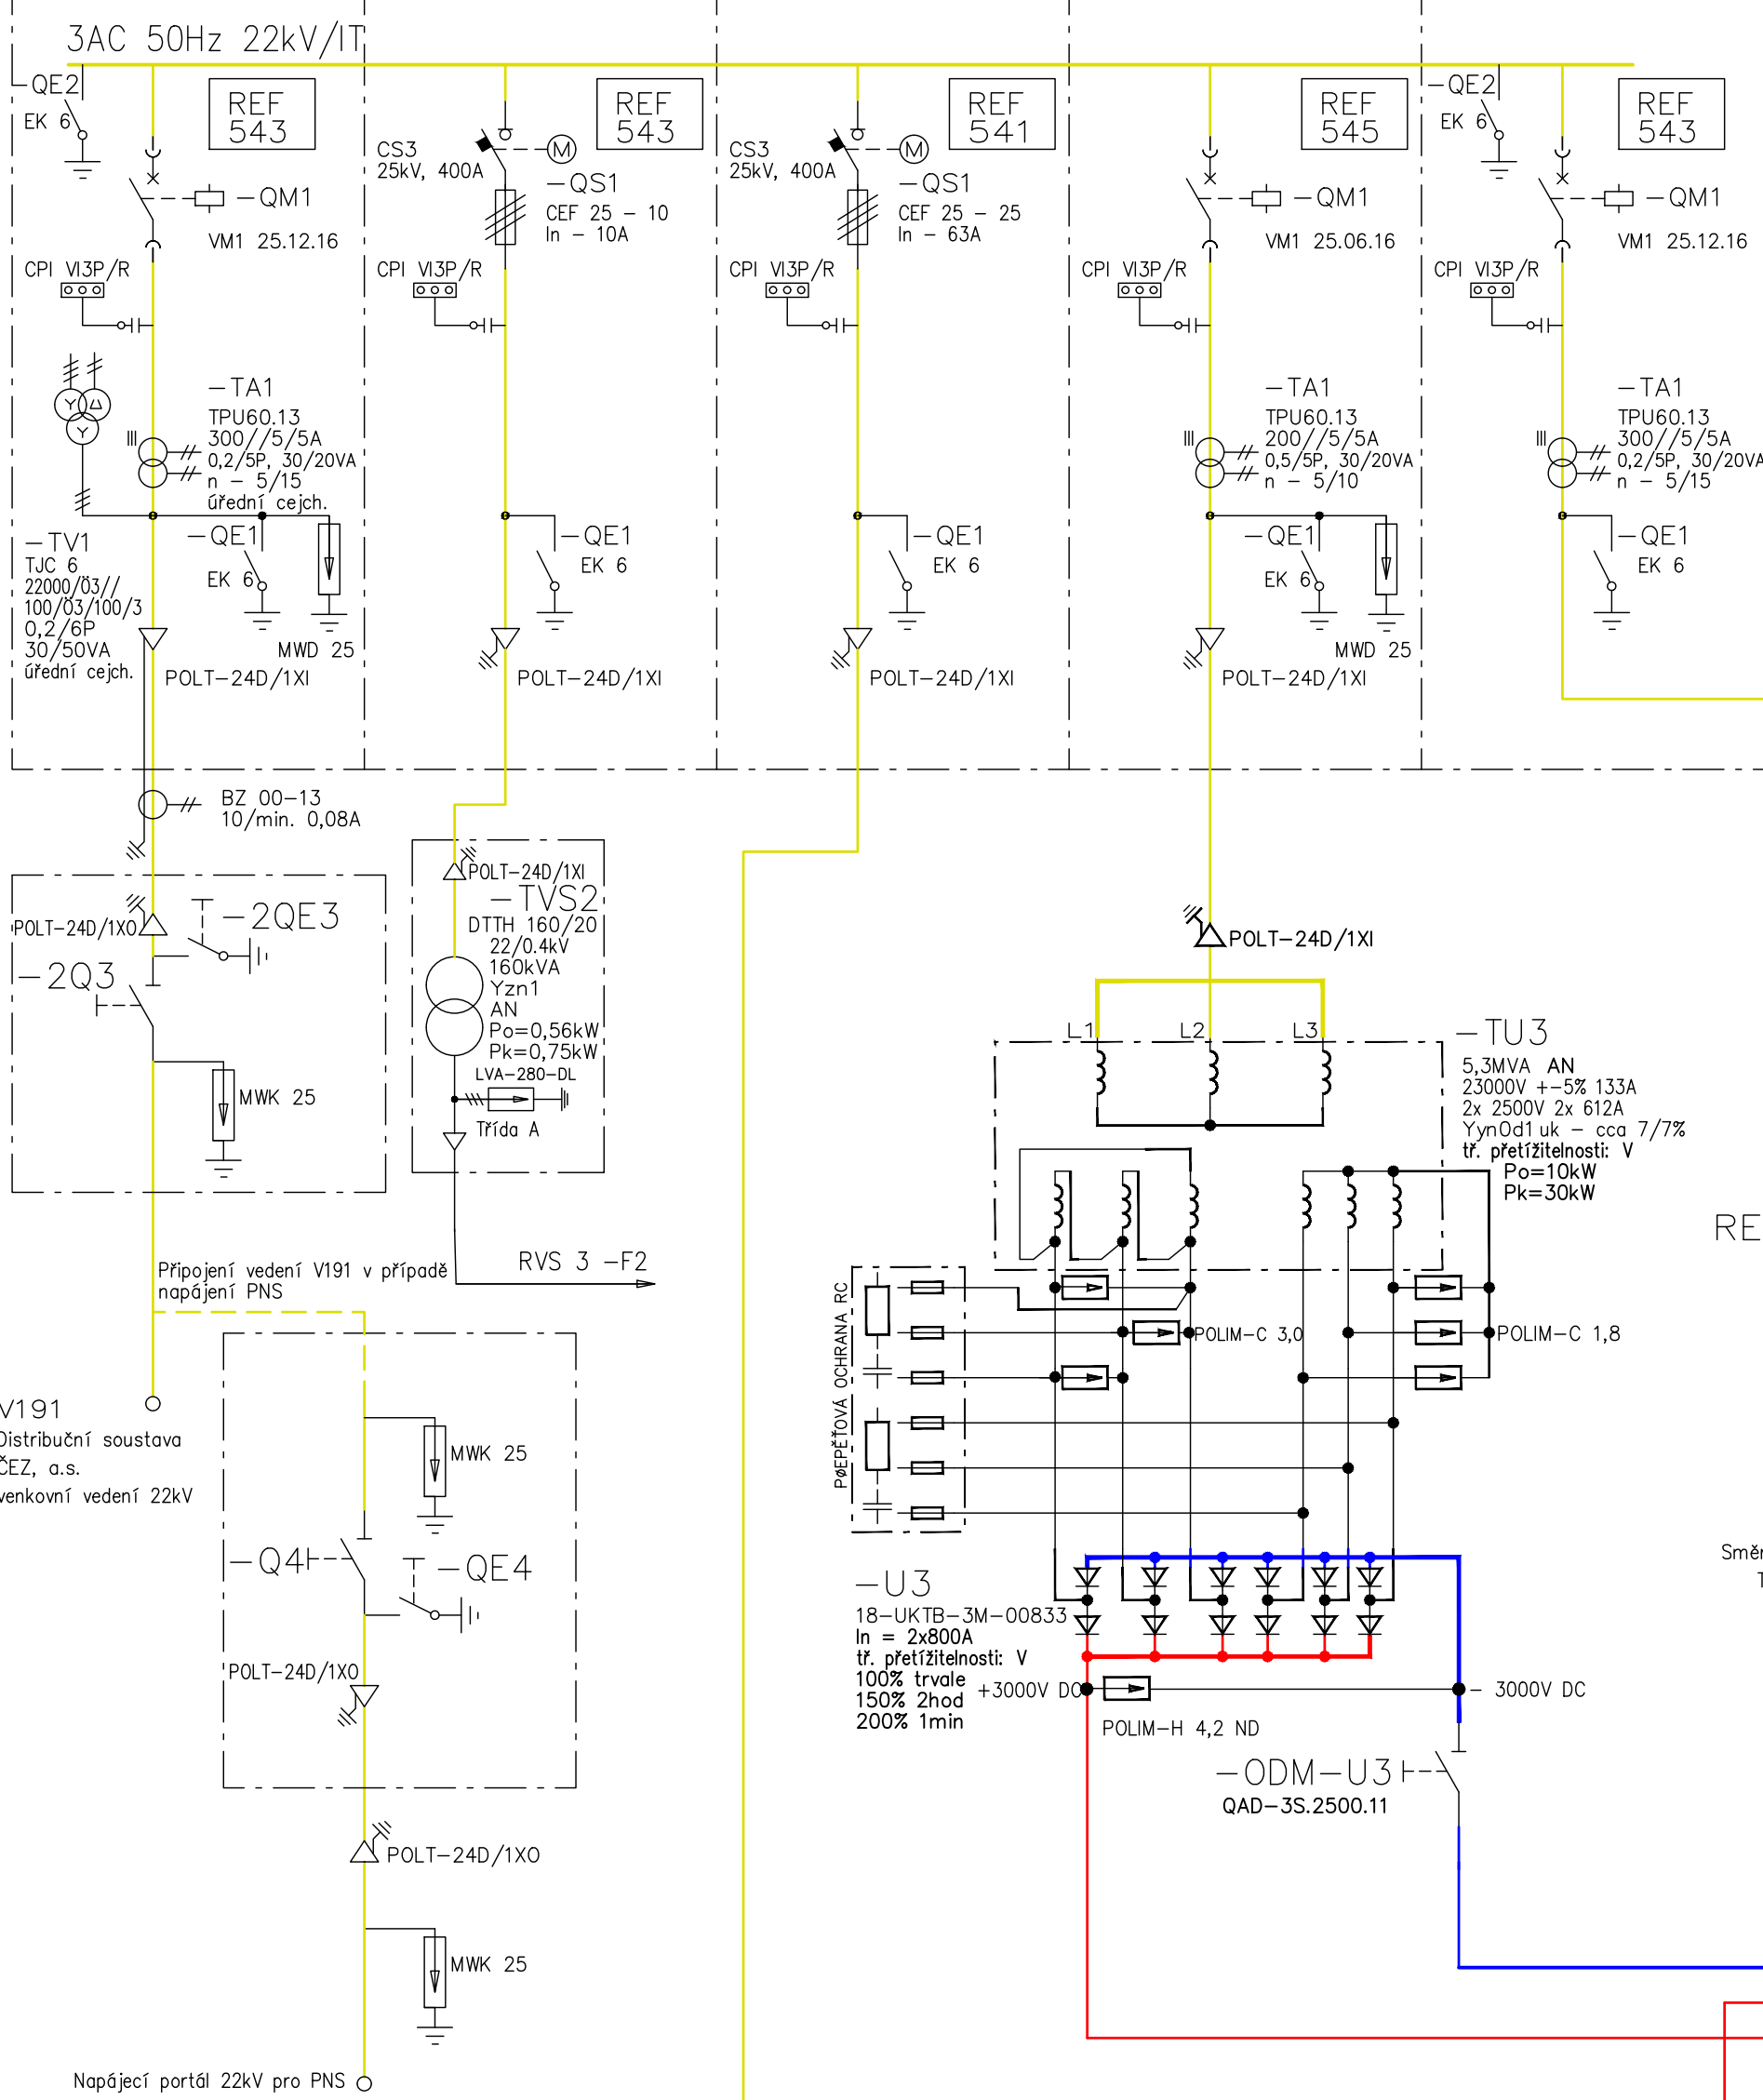



ČÁST B

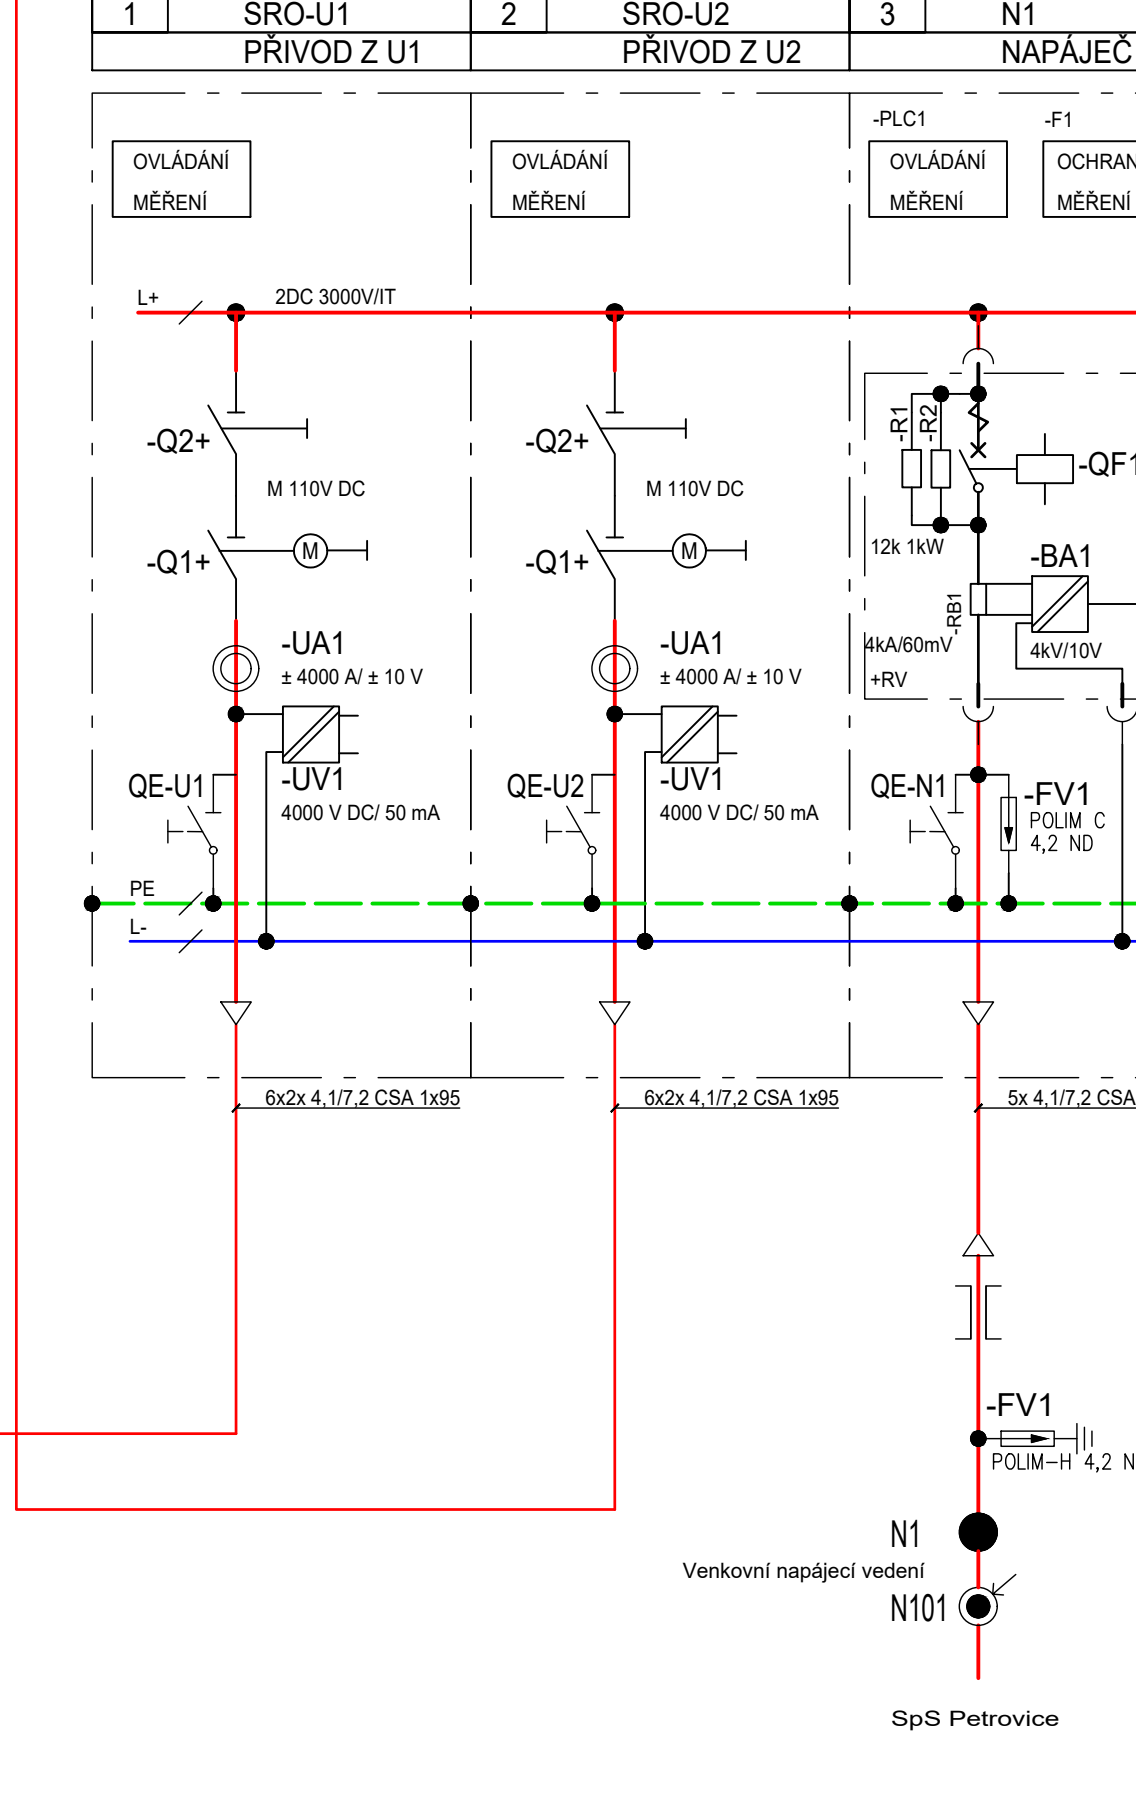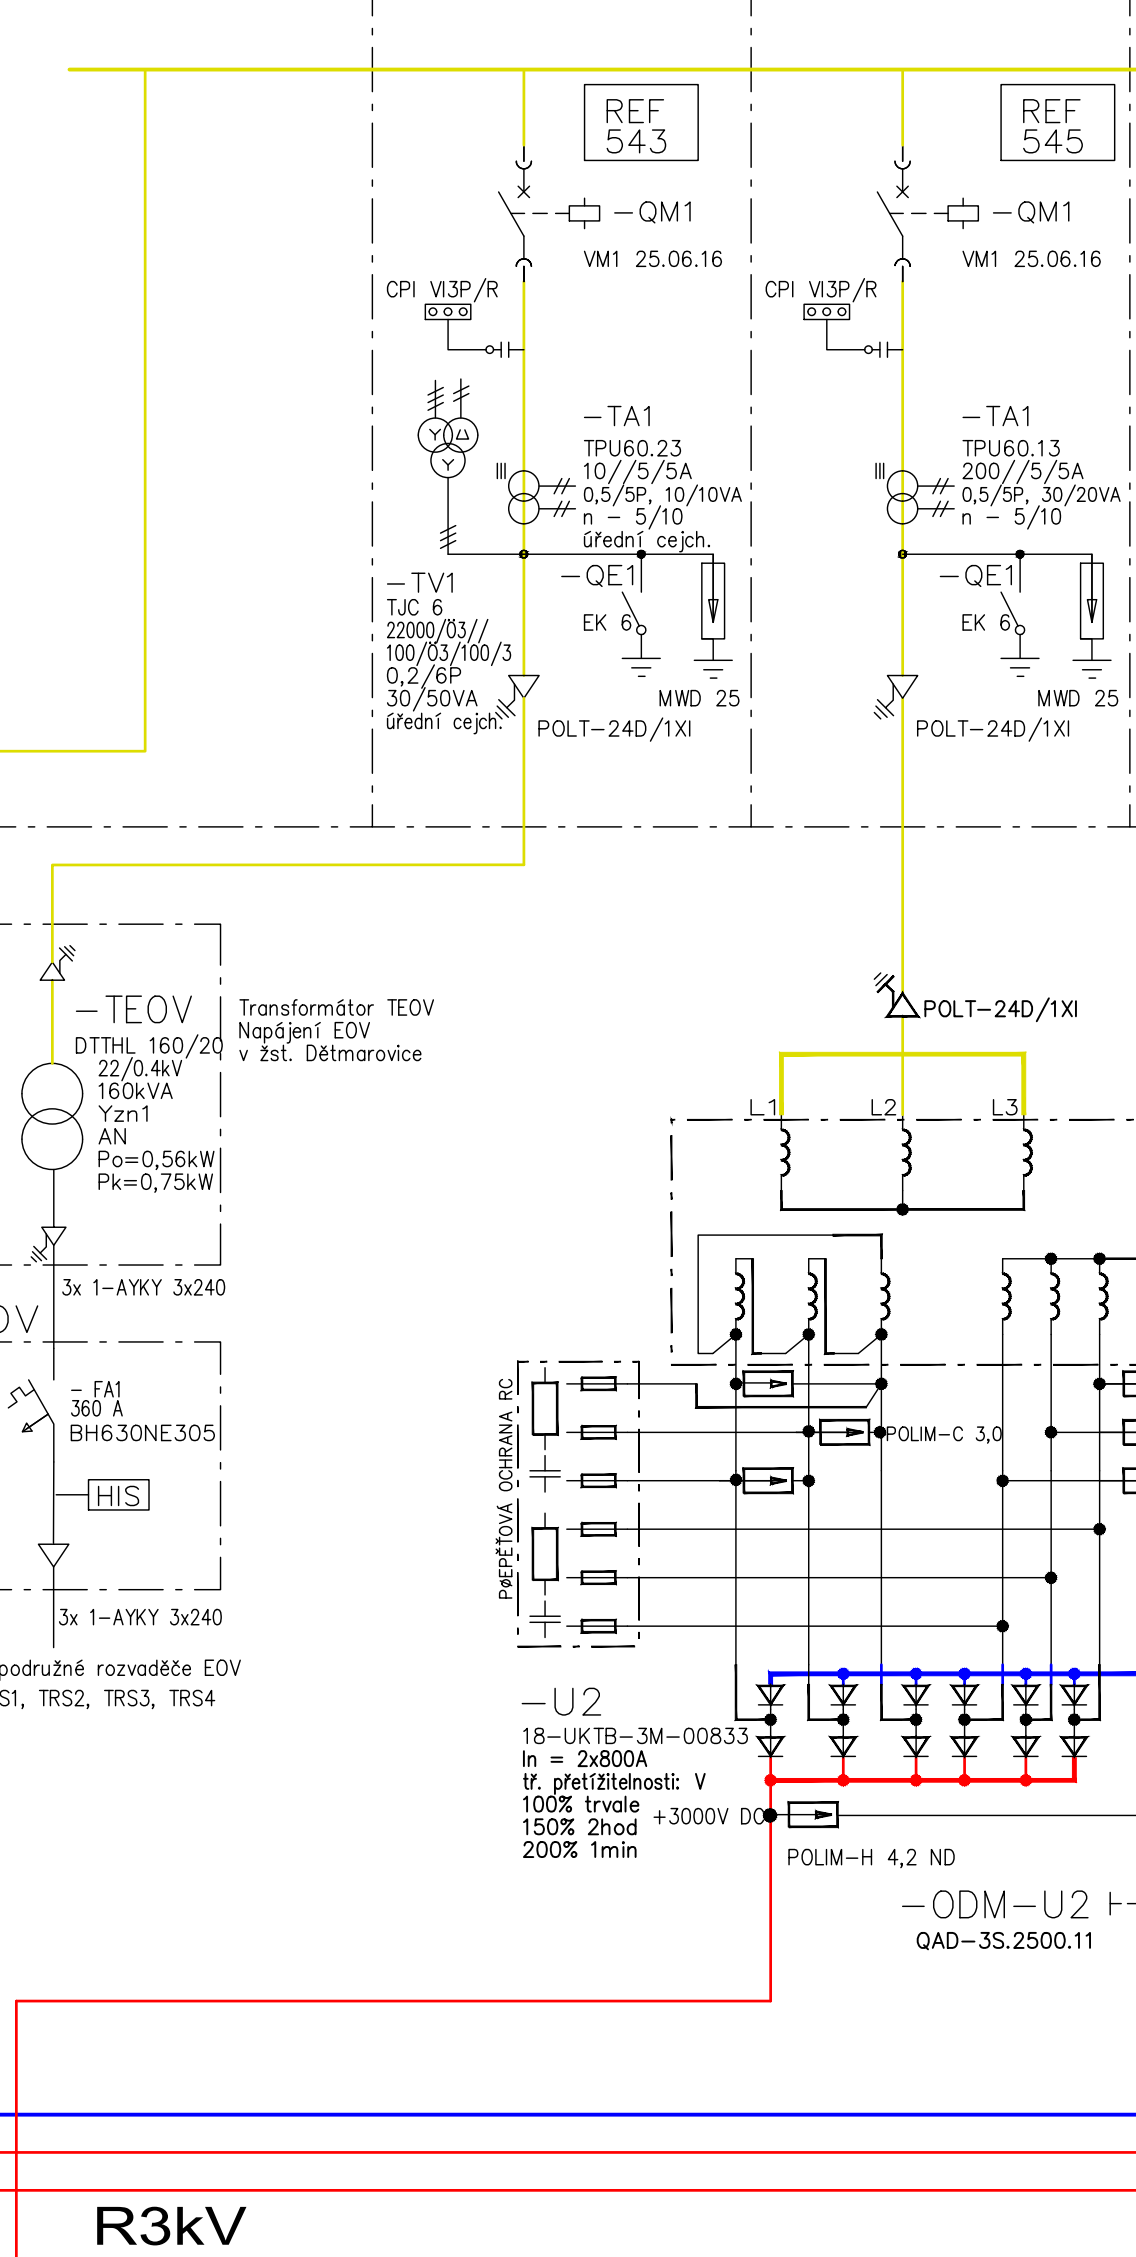



ČÁST C

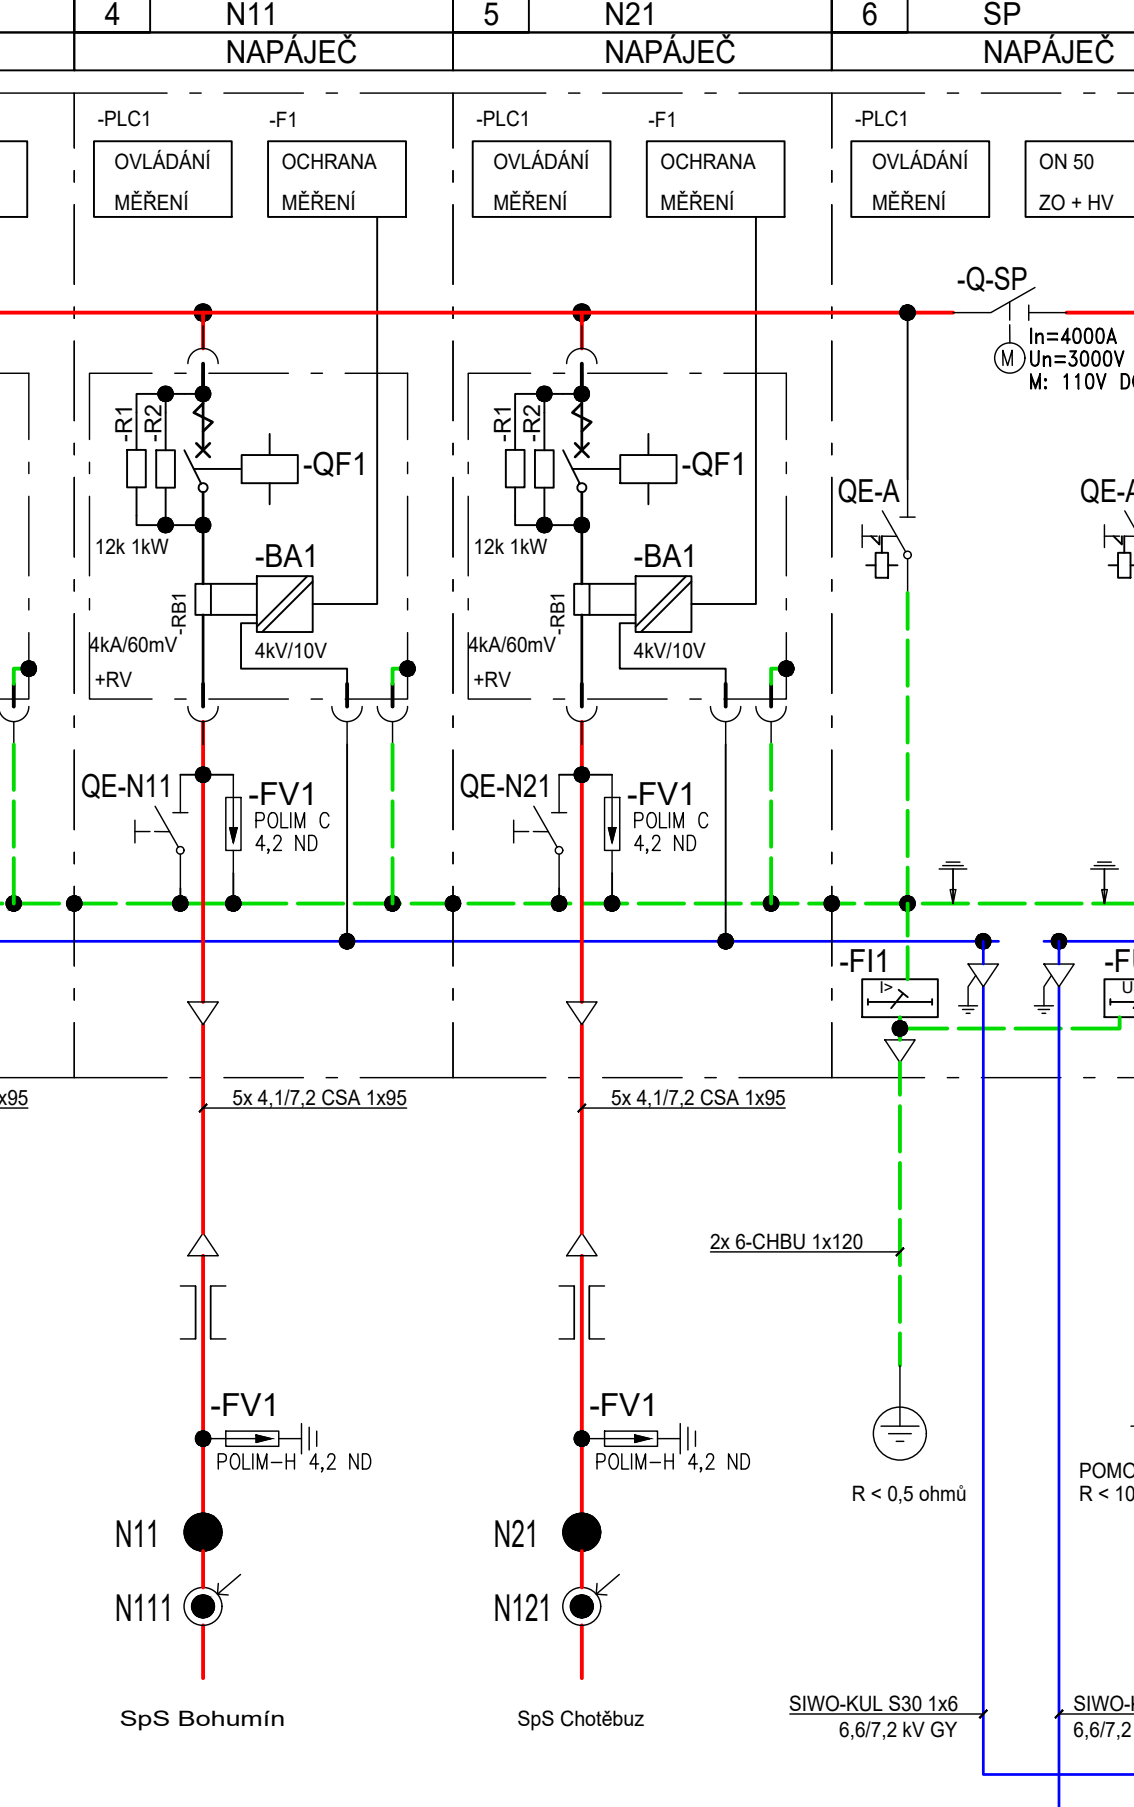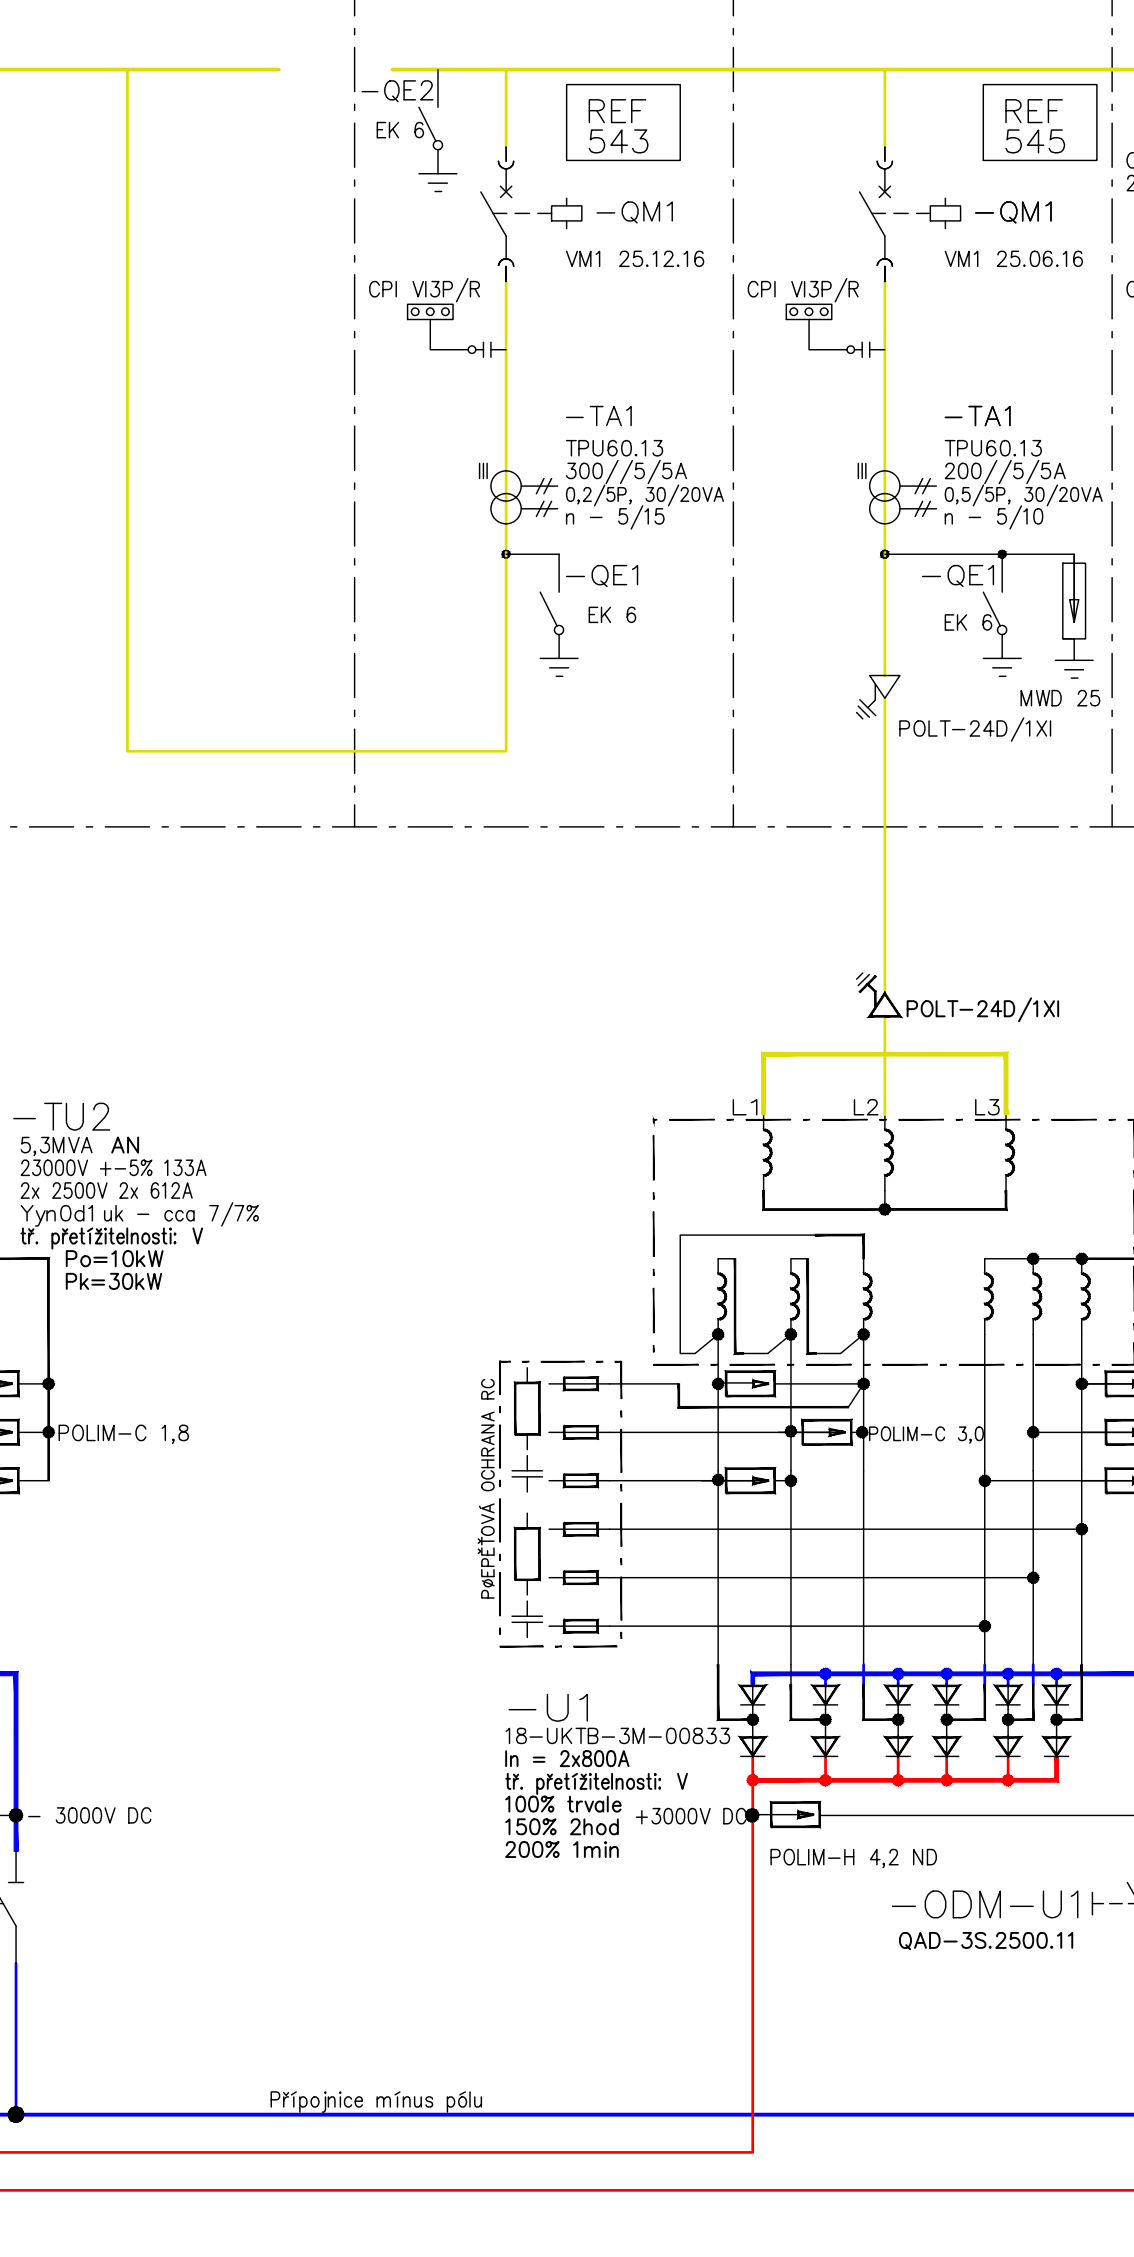



ČÁST A

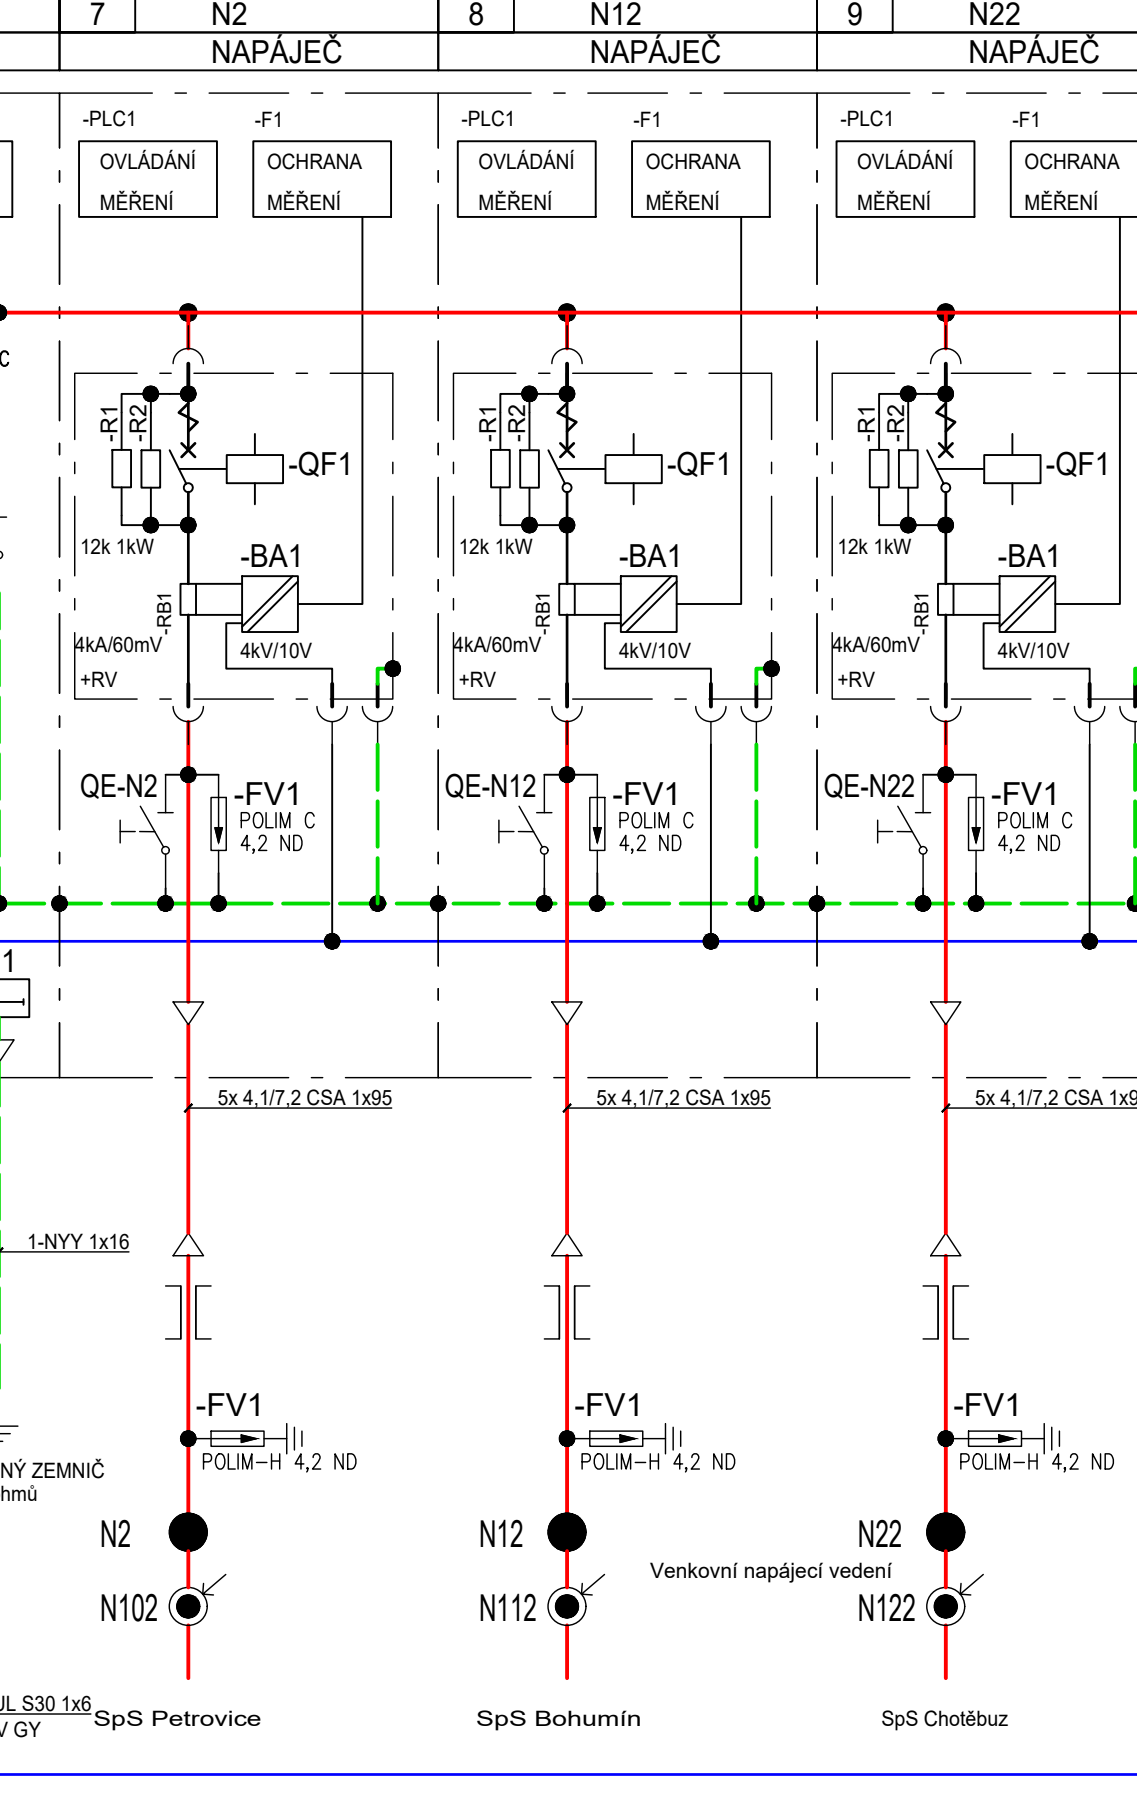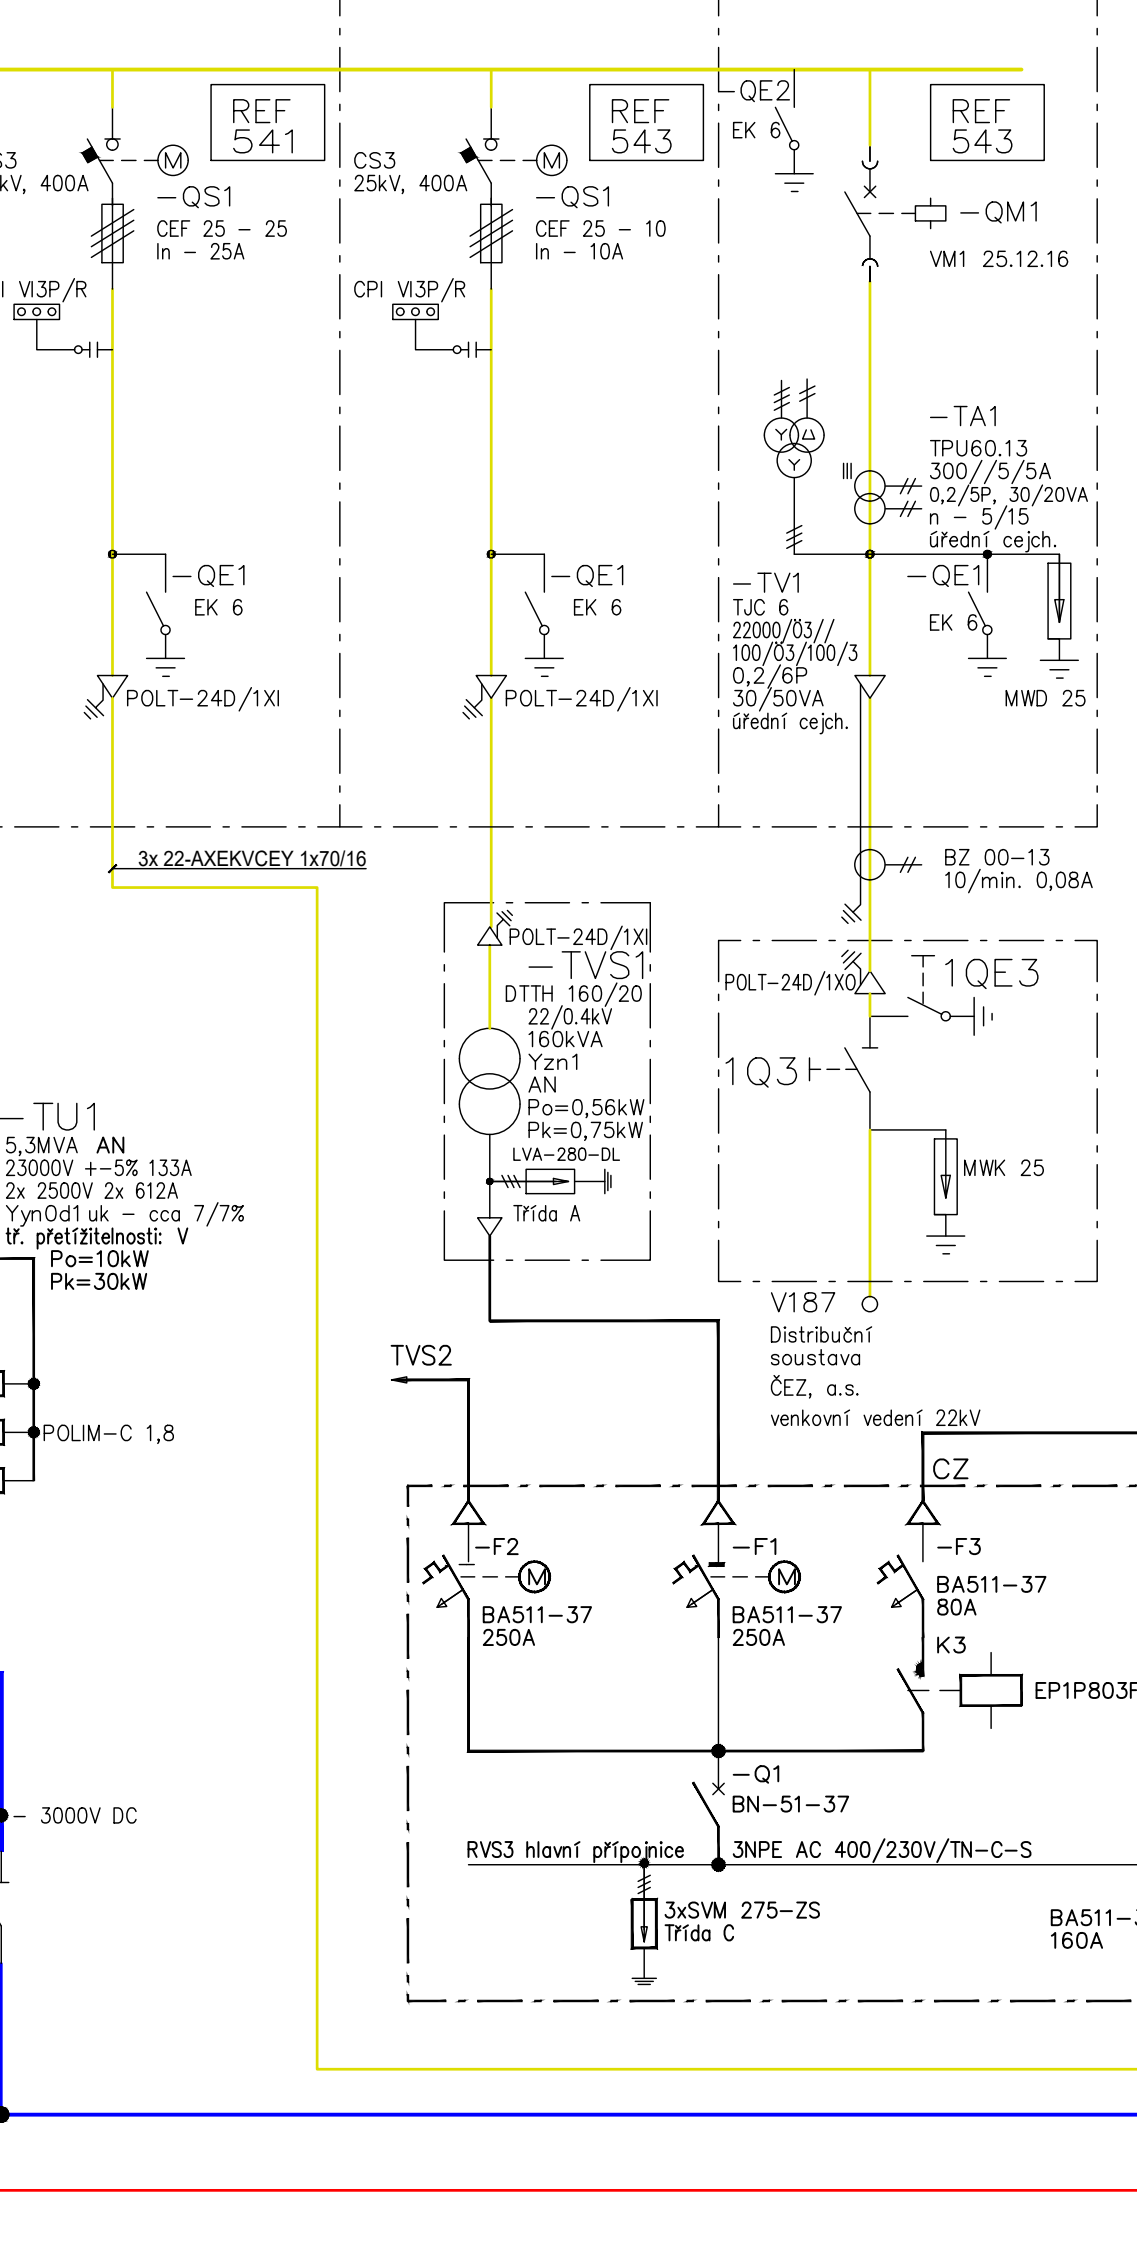



ČÁST A

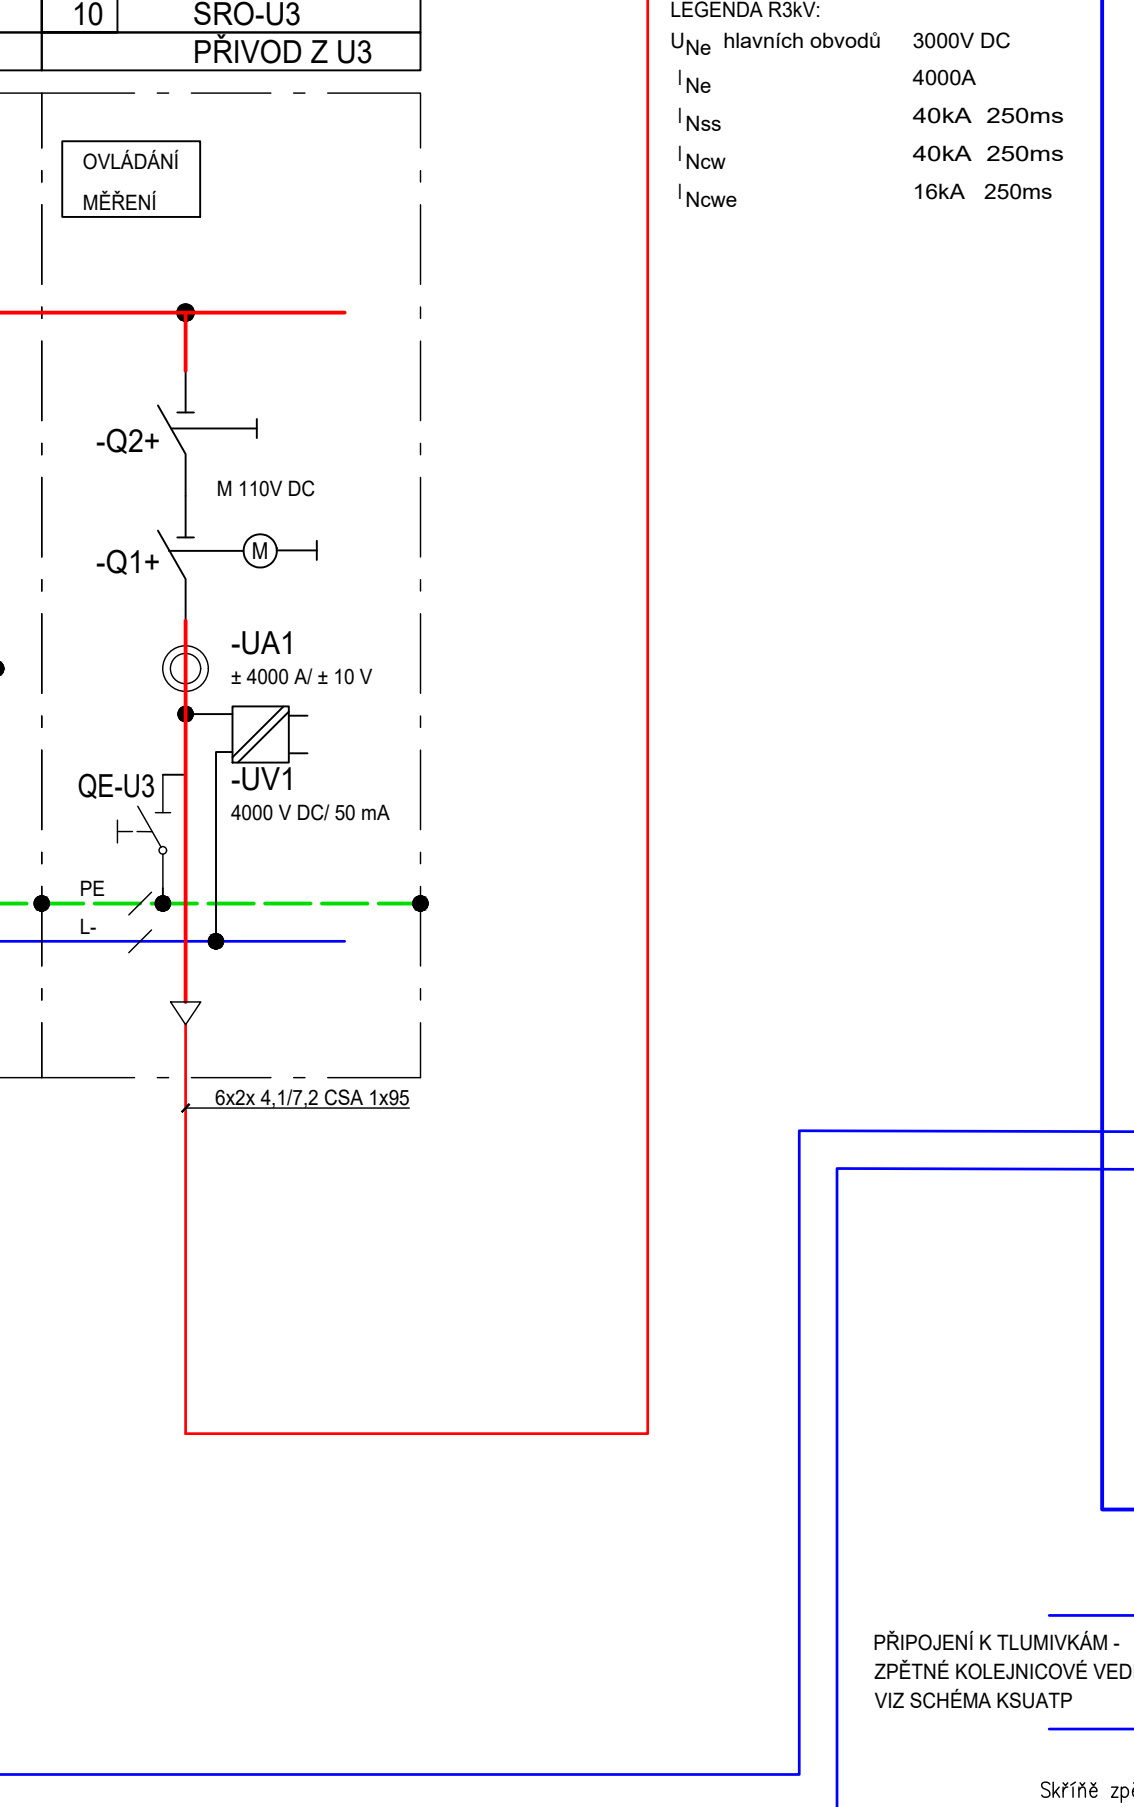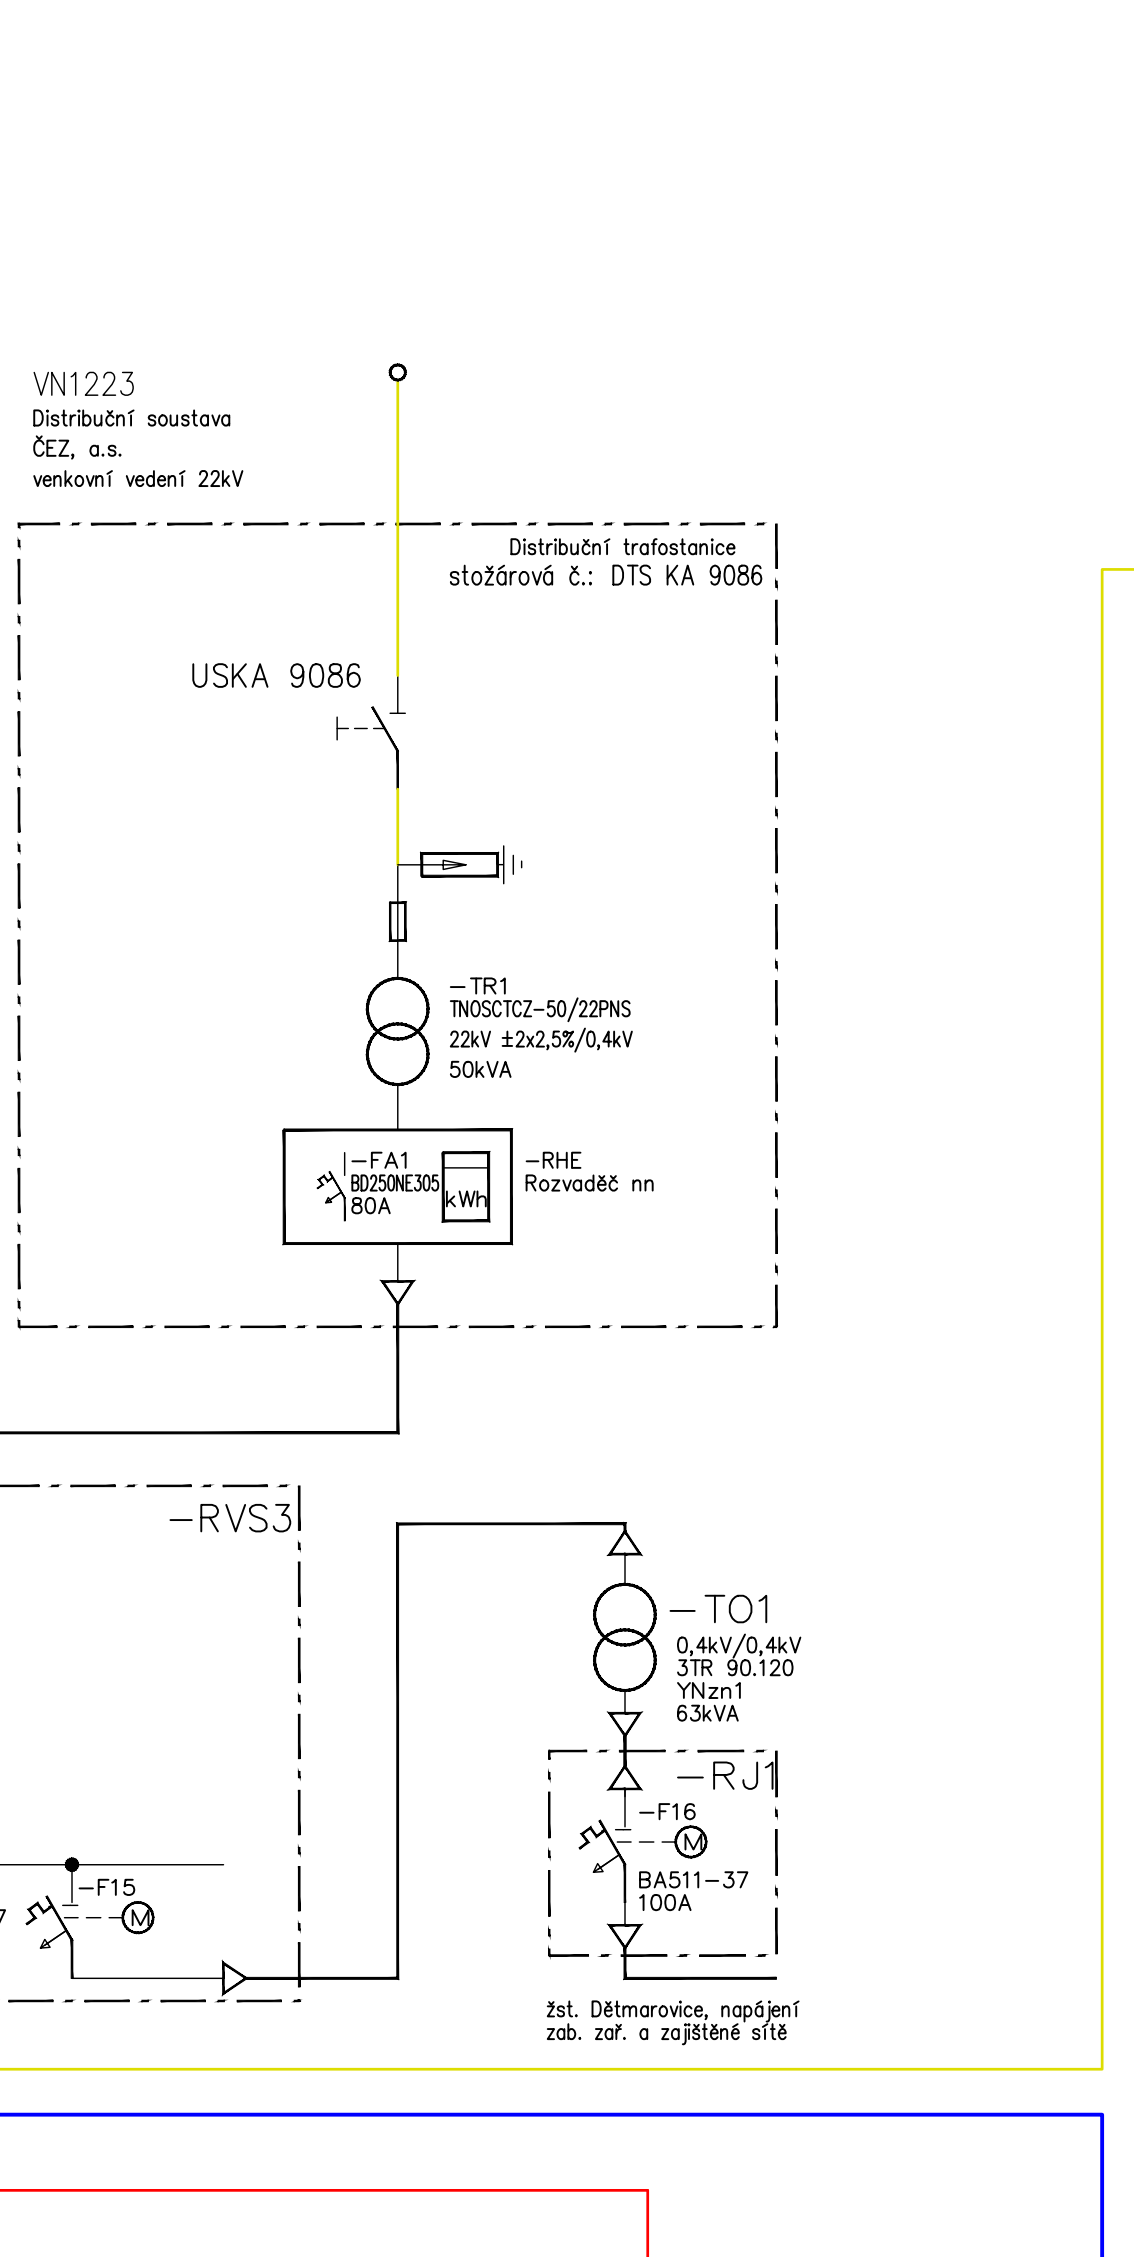

ČÁST A

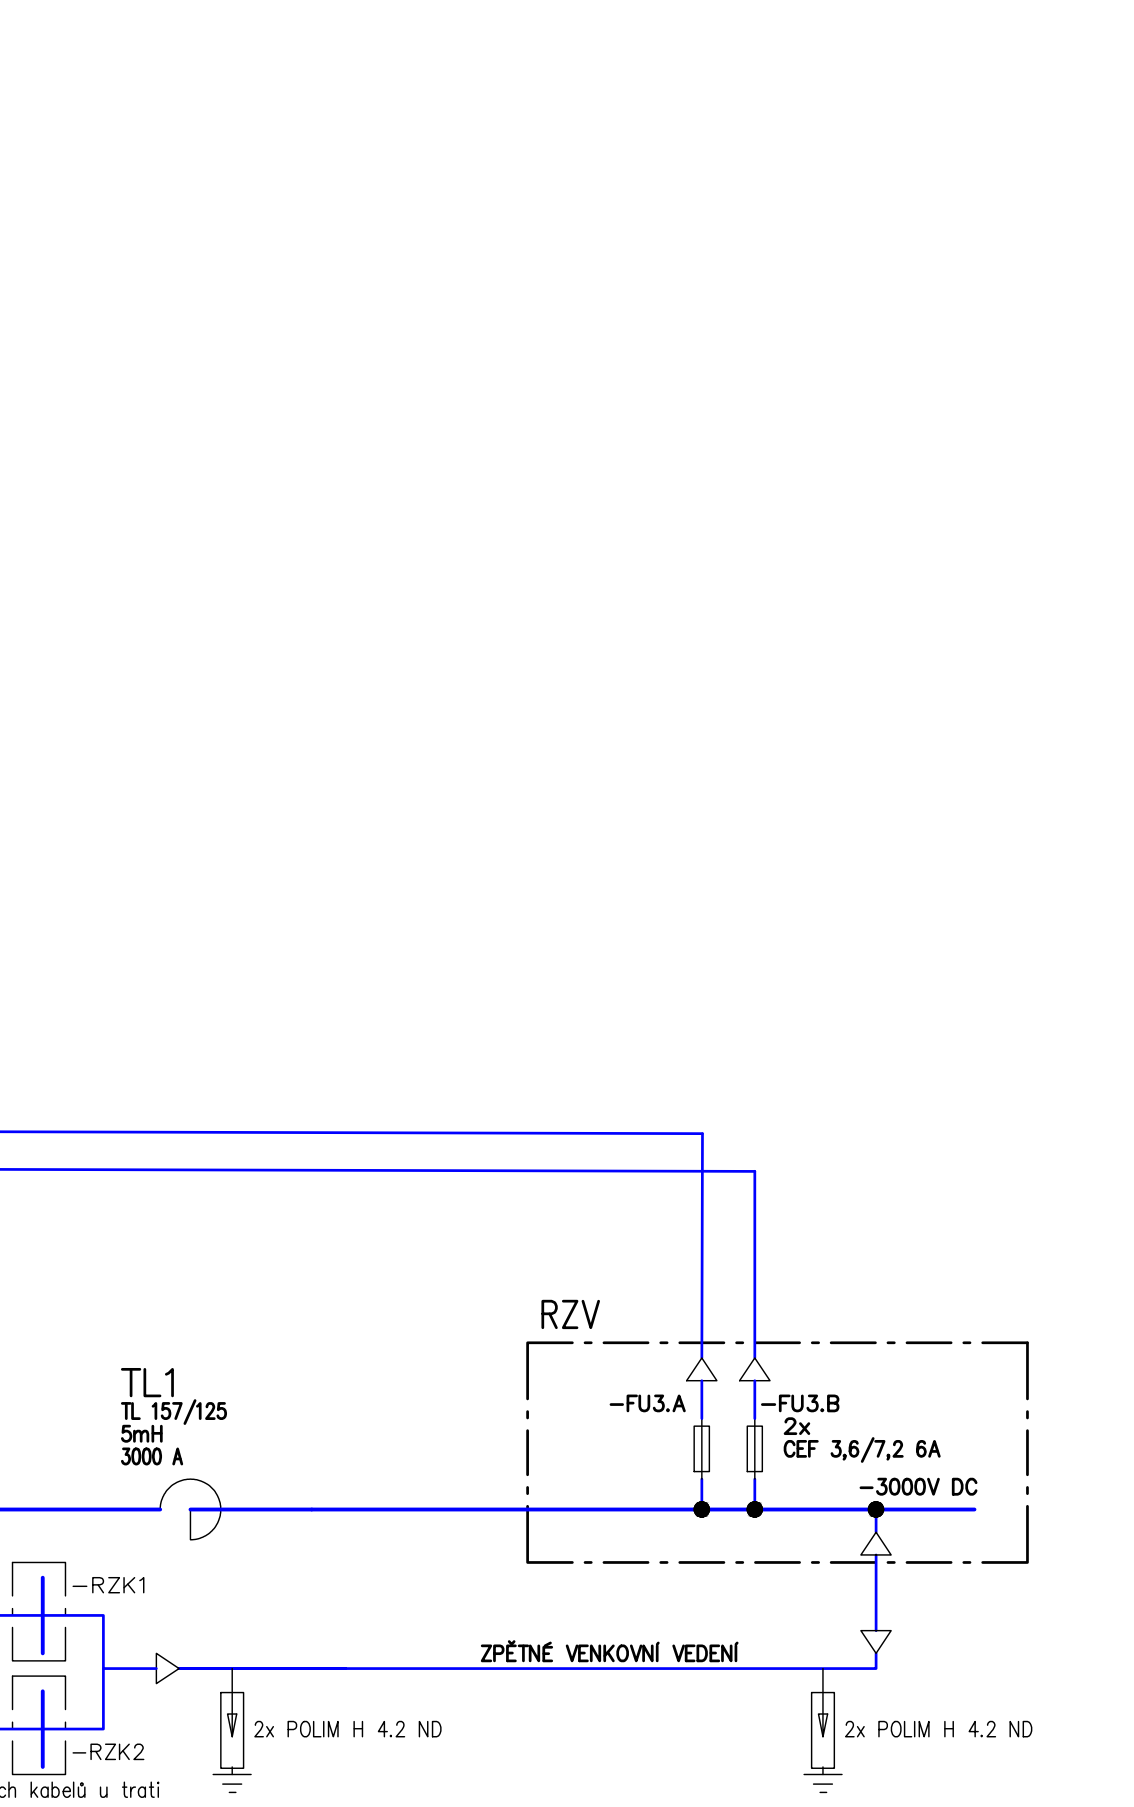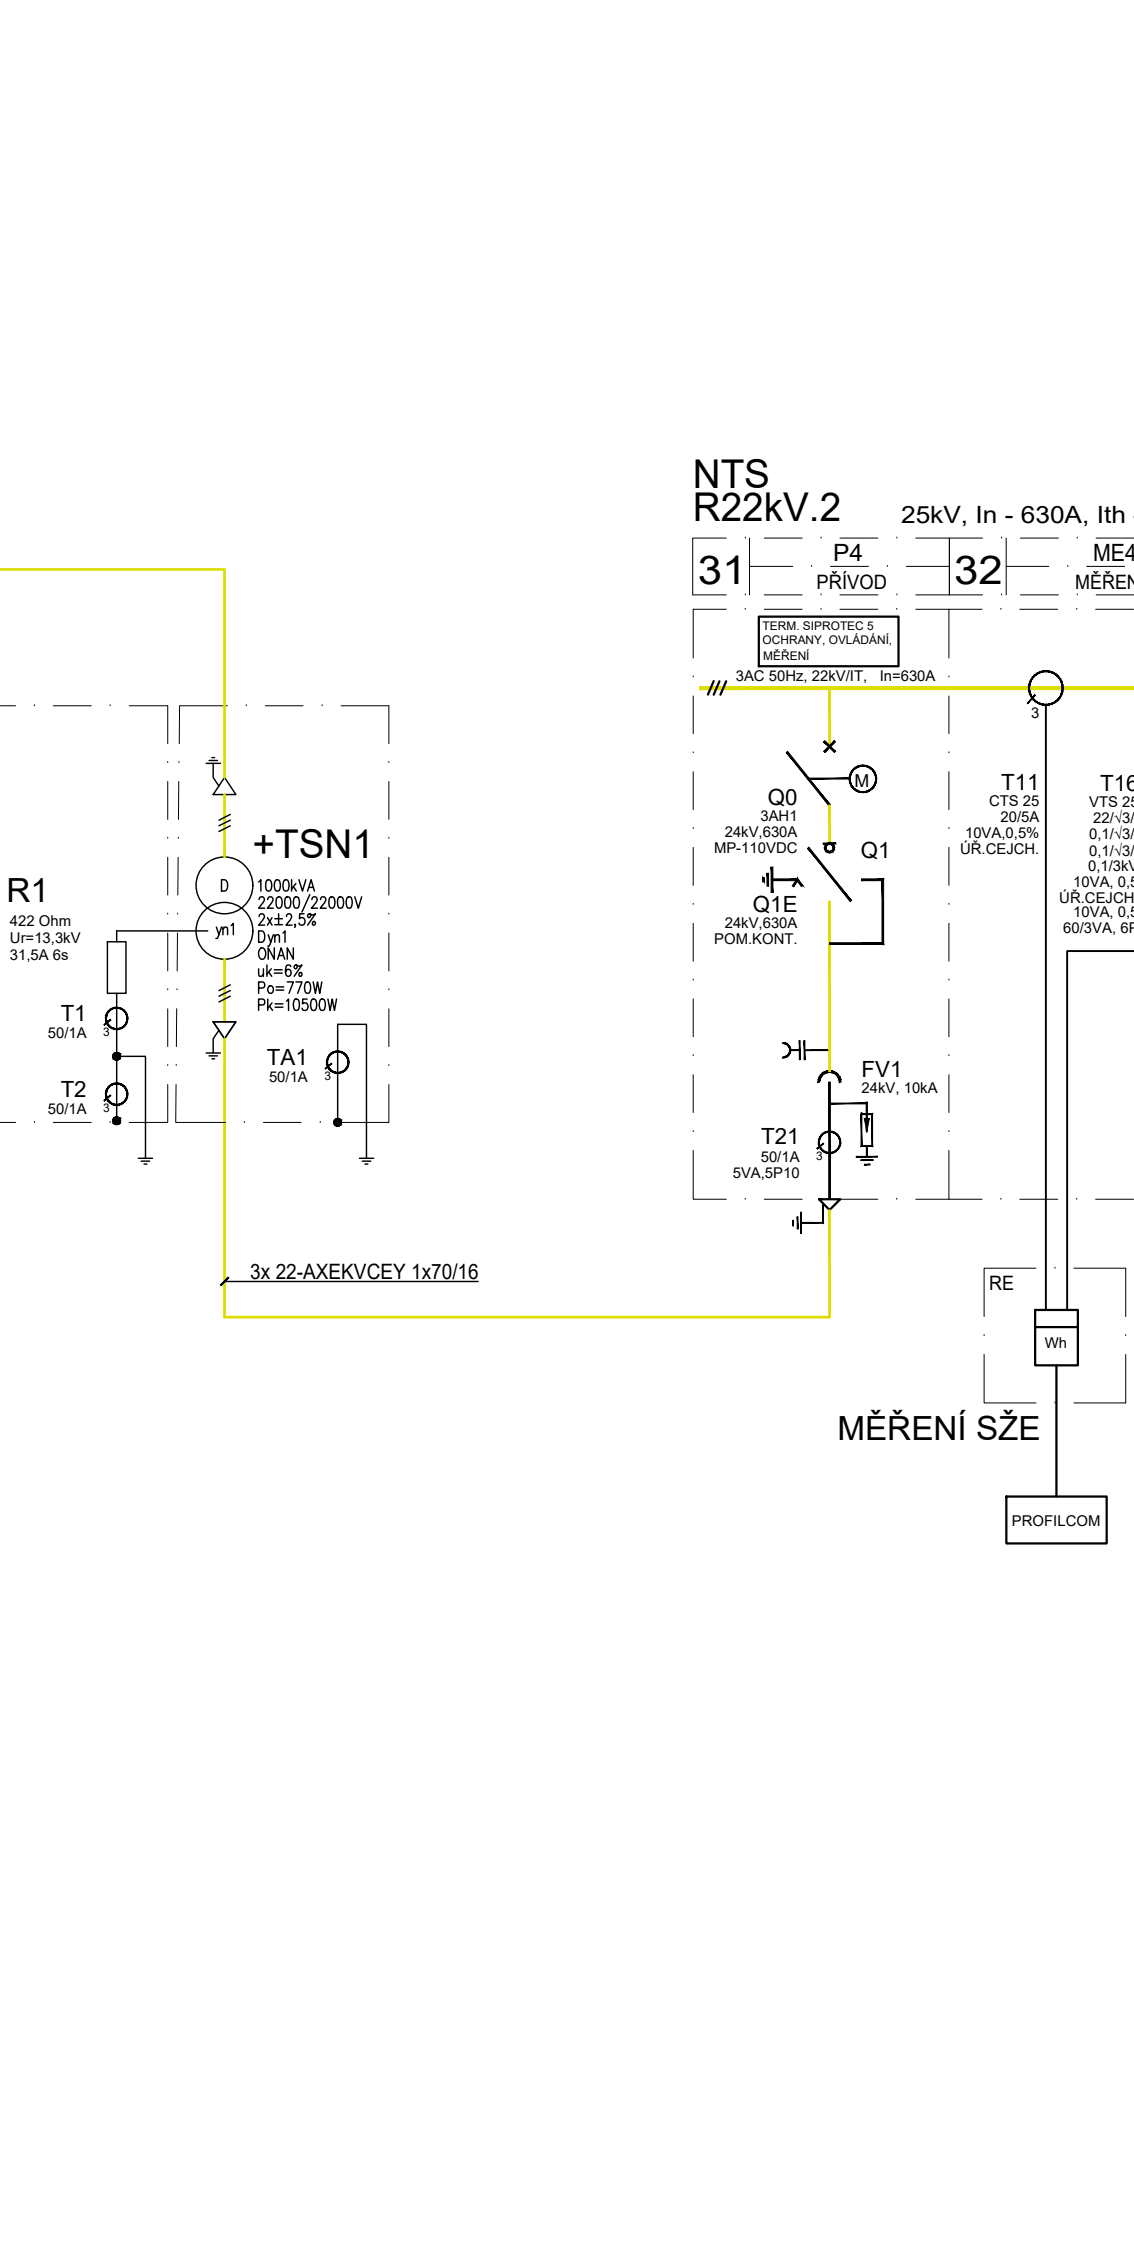

ČÁST A

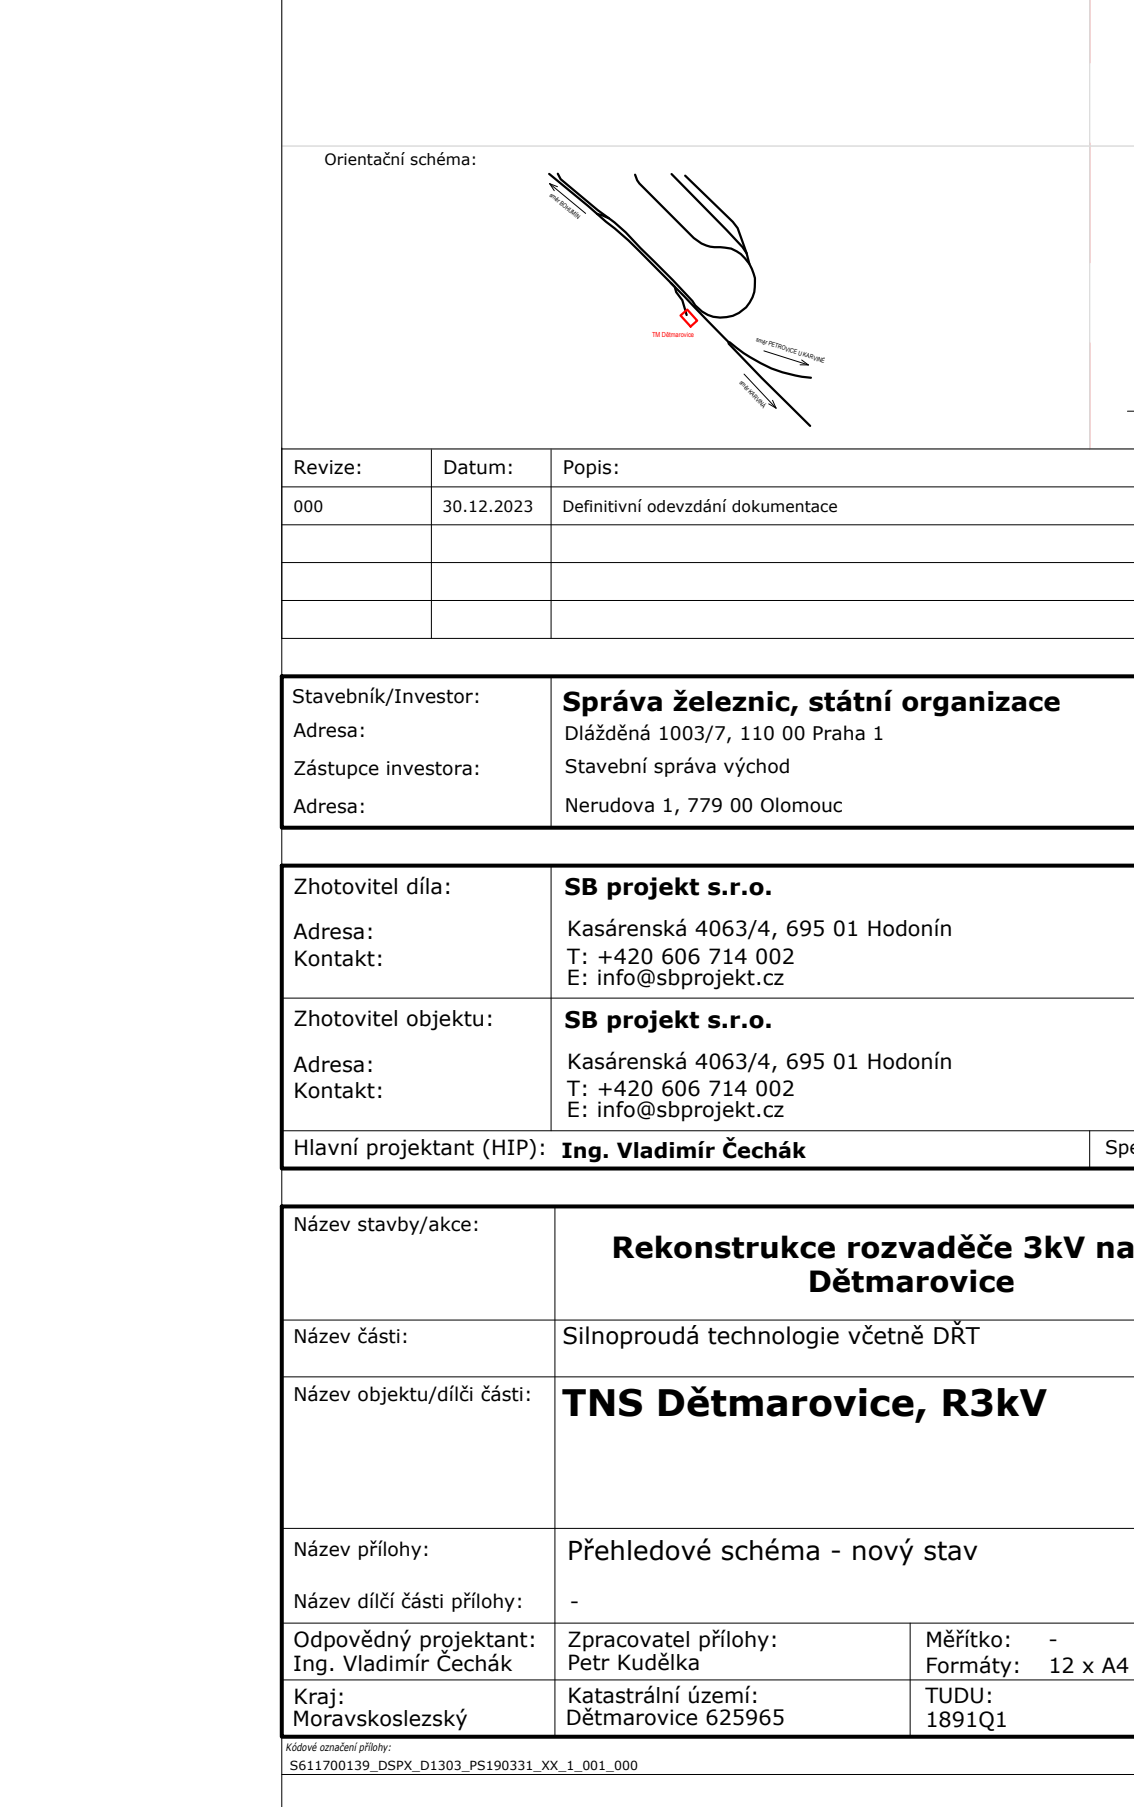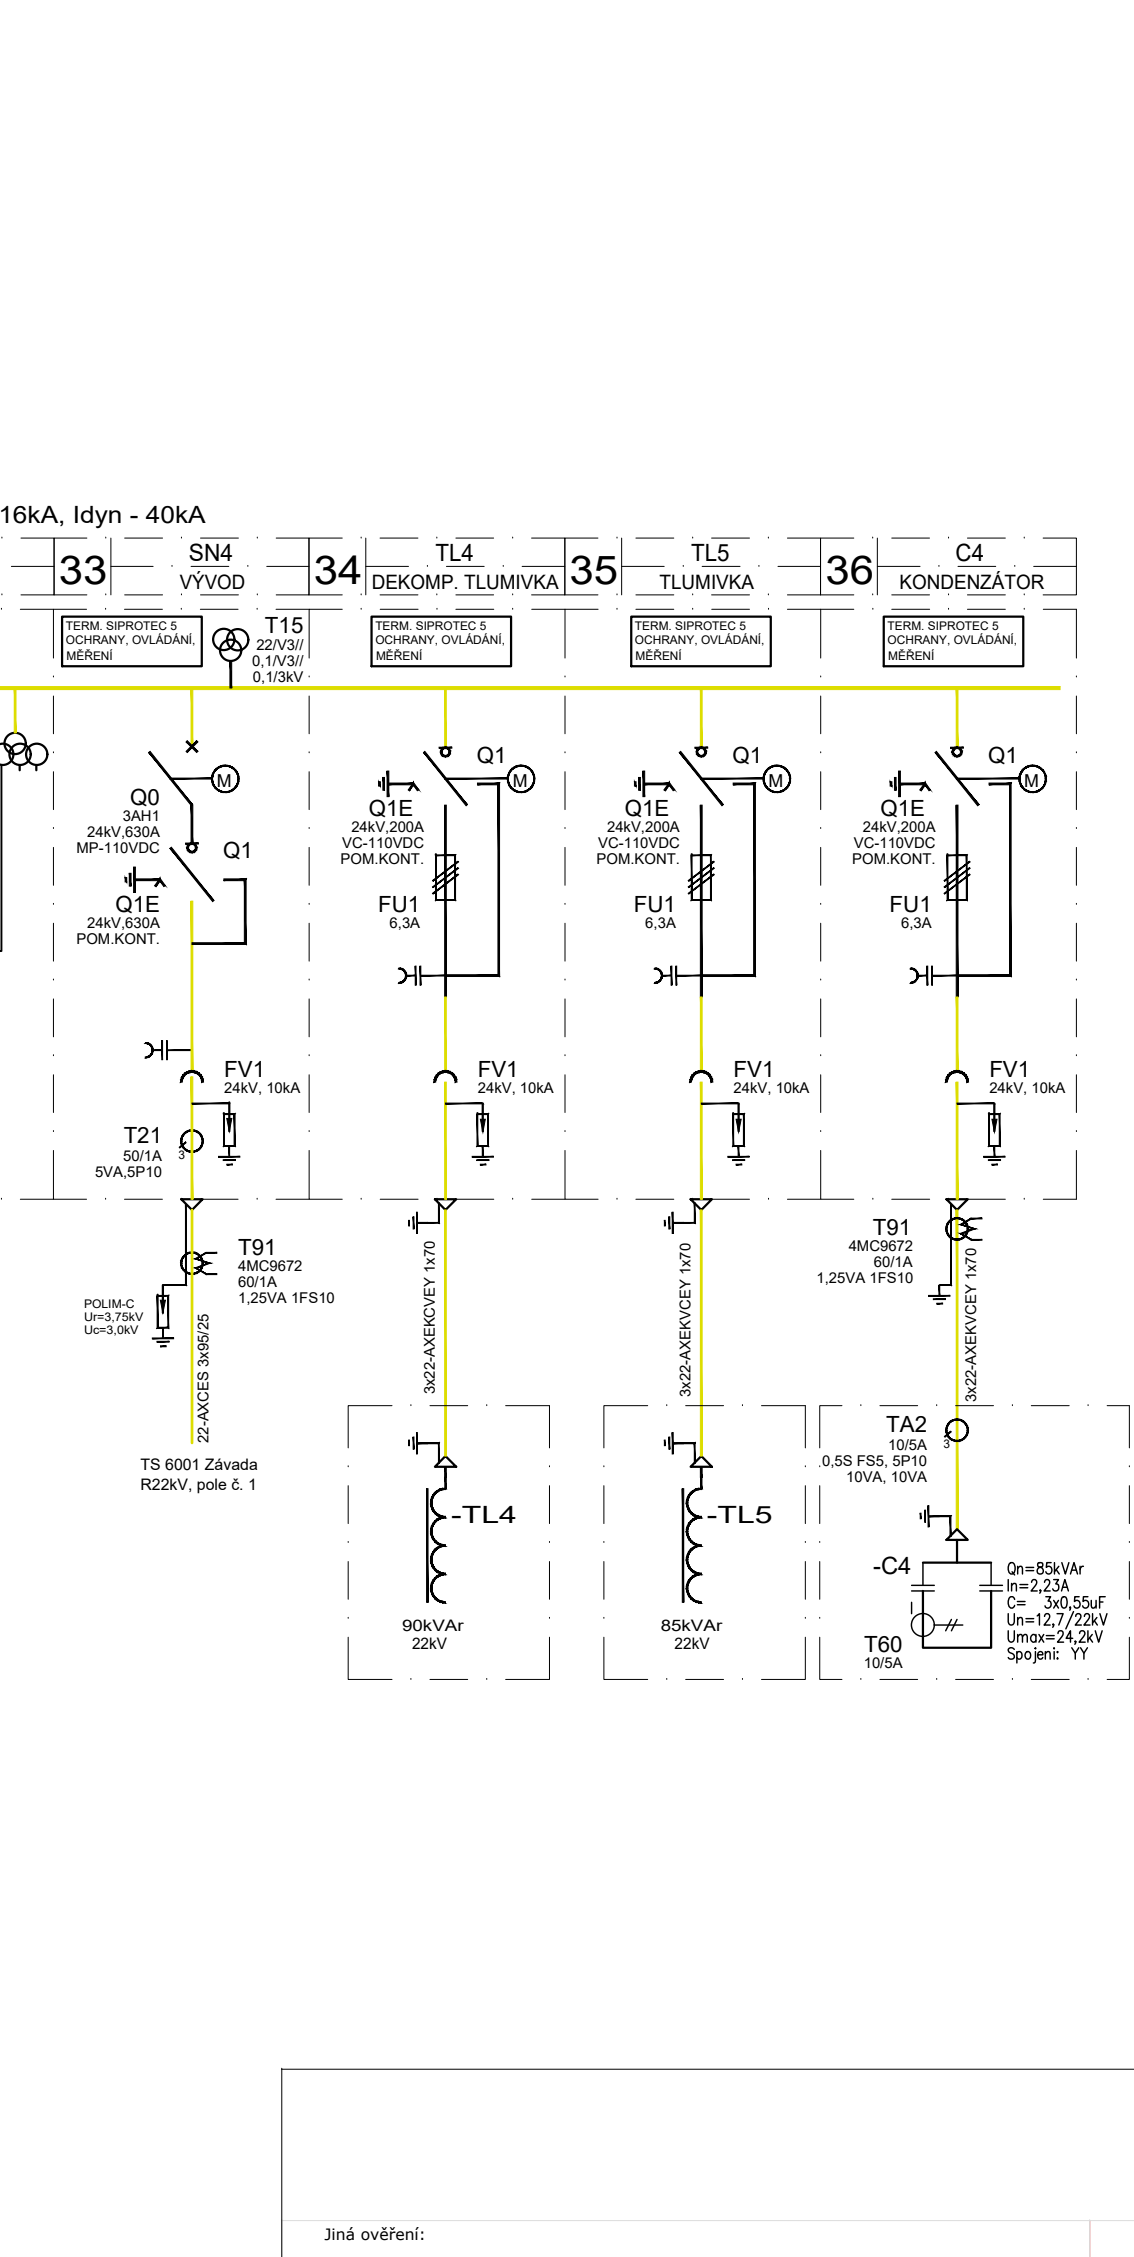

ČÁST A

