
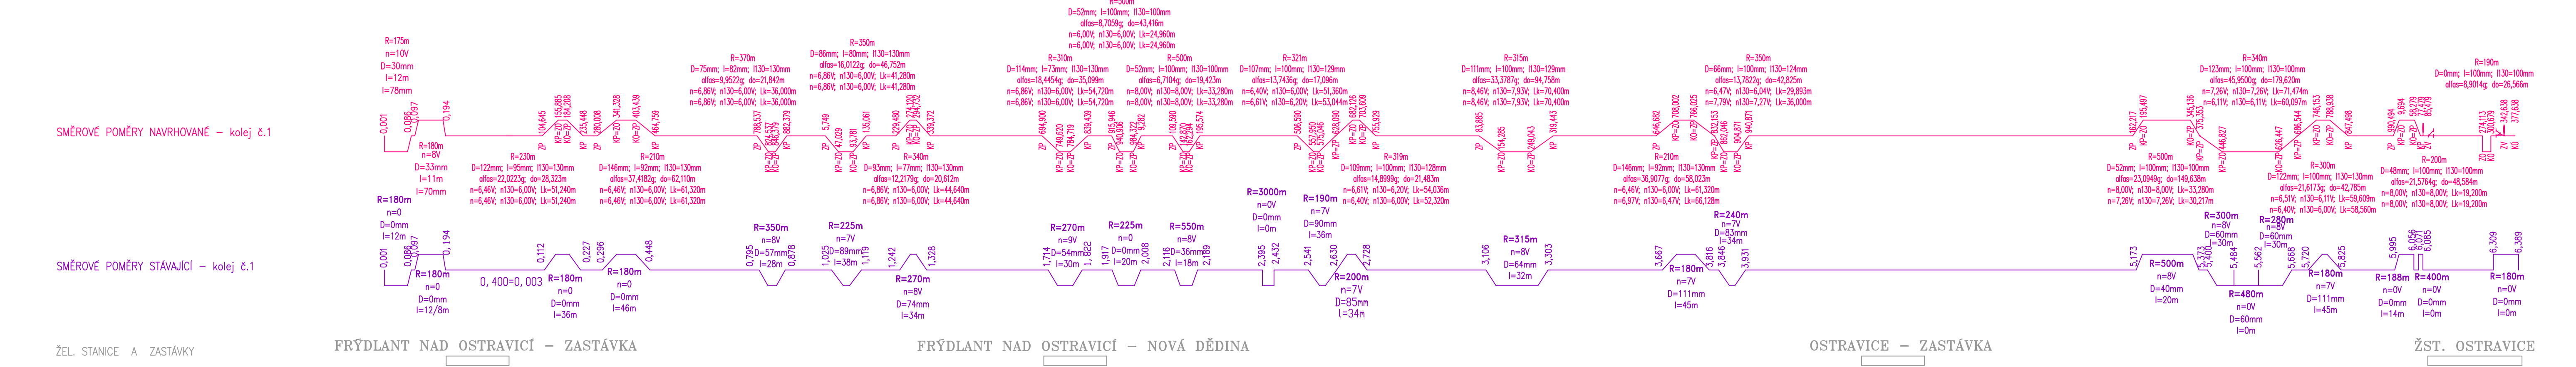


GRAF RYCHLOSTÍ TRATĚ FRÝDLANT NAD OSTRAVICÍ – OSTRAVICE

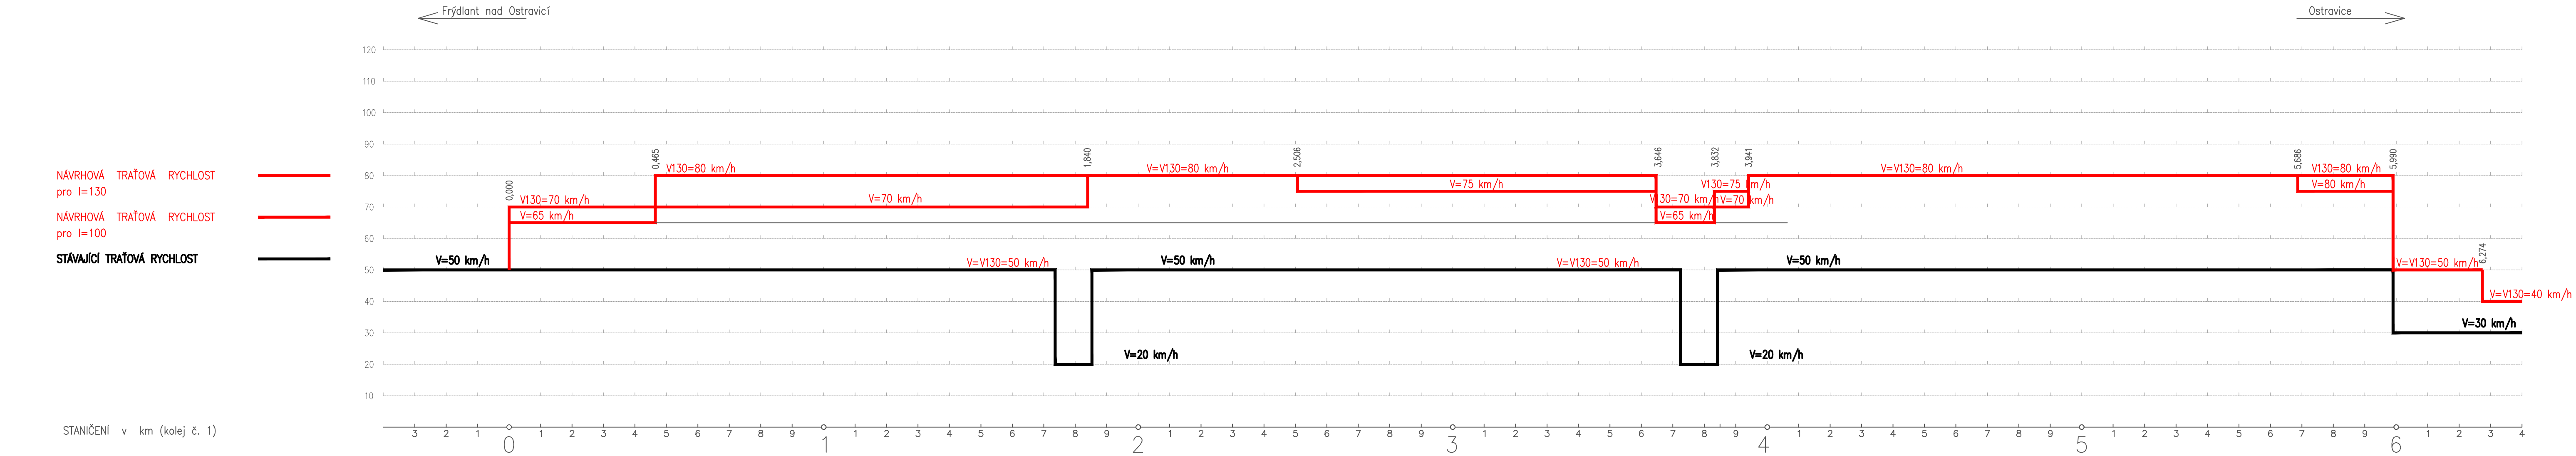

			ČÍSLO SOUPRAVY:
REVIZE Č.	DATUM	ZMĚNA	

**Dopravní projektování spol. s r. o.**  
Janáčkova 1194/12, 702 00 Ostrava  
TEL: +420 595 155 011  
FAX: +420 596 116 606  
<http://www.dopravniprojektovani.cz/>

**SUDOP BRNO, spol. s r. o.**  
Kounicova 26  
611 36 Brno

OBJEDNATEL:	SŽDC, S.O., DLÁŽDĚNÁ 1003/7, 110 00 PRAHA 1 STAVEBNÍ SPRÁVA VÝCHOD (ORGANIZAČNÍ JEDNOTKA)	tel. : +420 972 625 804 E-mail: sudop@sudop-brno.cz
PROFESNÍ SKUPINA:	23 TRAKČNÍ VEDENÍ	VEDOUČÍ PROF. SKUPINY ING. JIŘÍ MOLÁK
ODPOVĚDNÝ PROJ. ZAKÁZKY	Ing. Kamil Chmela	ODPOVĚDNÝ PROJ. PS, SO Ing. Radovan Komínek Dopravní projektování
ODPOVĚDNÝ PROJ. PS, SO	Ing. Radovan Komínek Dopravní projektování	NAVŘHL, VYPRACOVAL Ing. Libor Habrňal Dopravní projektování
KRAJ:	MORAVSKOSLEZSKÝ A ZLÍNSKÝ	POVĚŘENÝ OÚ:
OSTRAVA - VALAŠSKÉ MEZIRŽÍČI, FRÝDEK-MÍSTEK - ČESKÝ TĚŠÍN/TRINEC, FRÝDLANT NAD OSTRAVICÍ - OSTRAVICE A STUDĚNKA - VEŘOVICE		STUPEŇ: STUDIE - PROVĚDITELNOSTI
KOLEJE - GRAF RYCHLOSTI FRÝDLANT NAD OSTRAVICÍ - OSTRAVICE		ZAK. ČÍSLO 13090-01-1014
		ARCH. ČÍSLO 5x A4
		MĚŘÍTKO 1:1000
		POČET FORMÁTŮ 5x A4
		DATUM: 11/2015
		ČÁST DOKUM. C.1
		PŘÍLOHA 3.3