






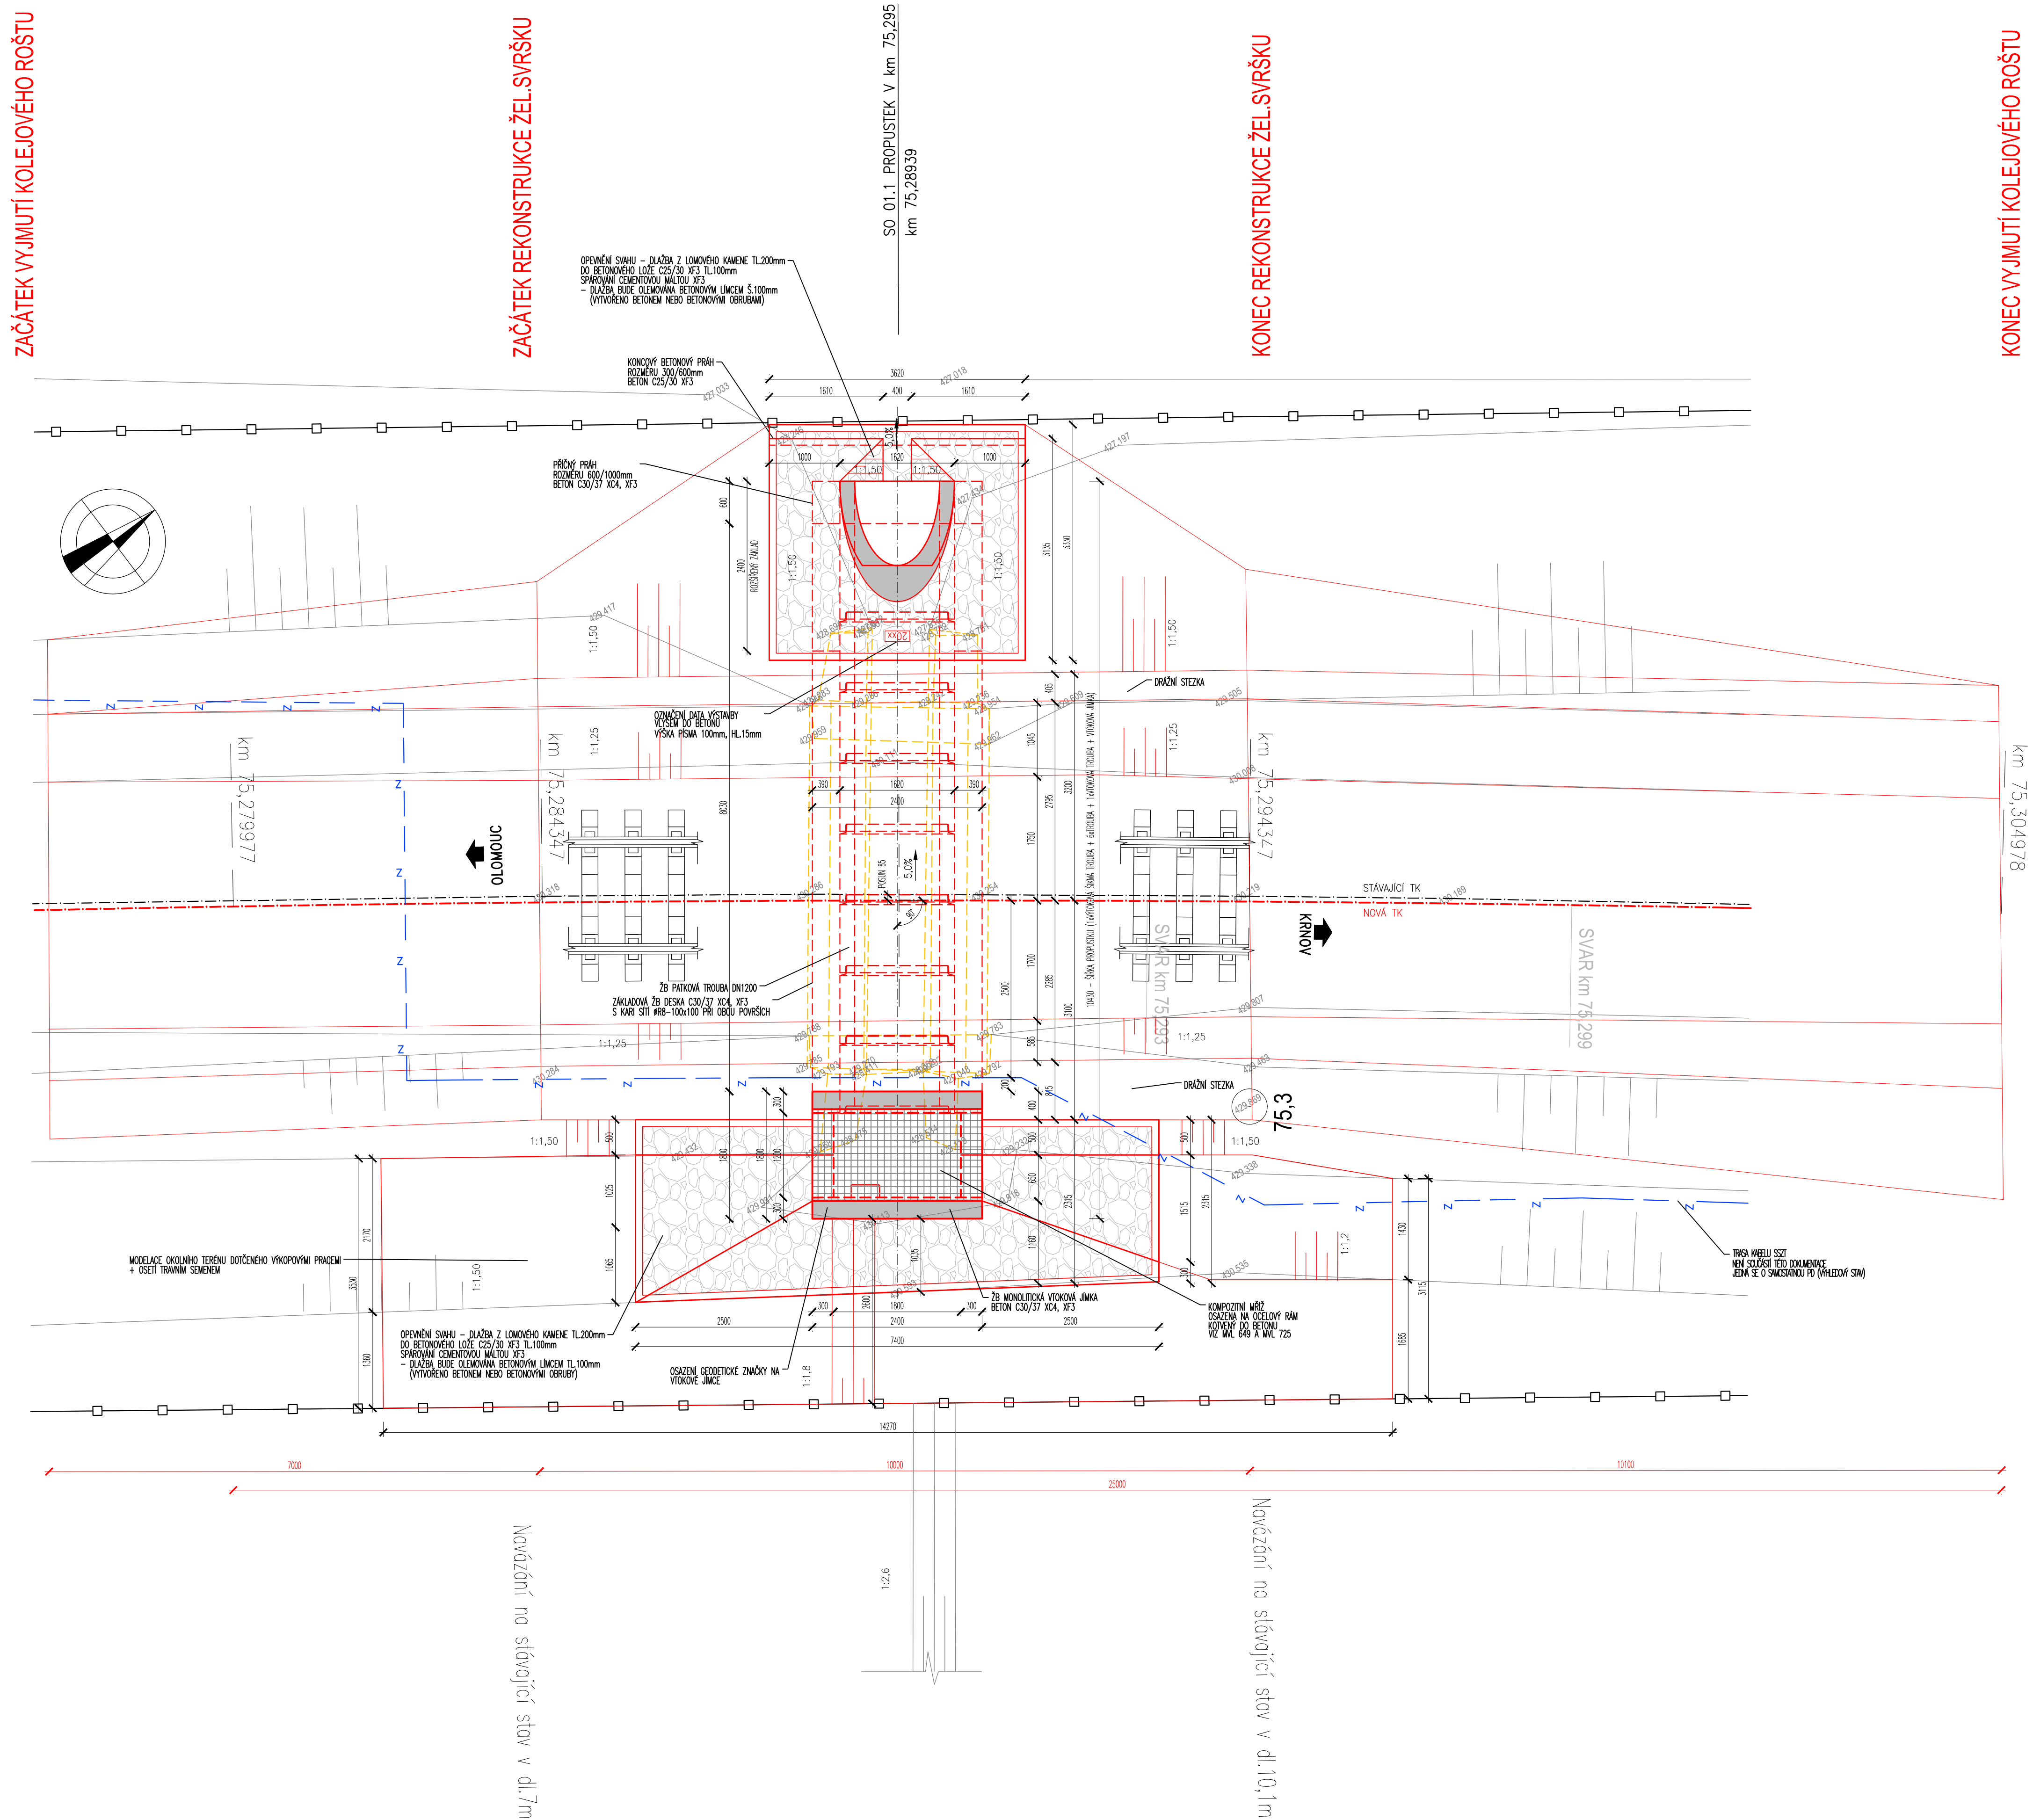


SO 01.1 PROPUSTEK V km 75,295
PŮDORYS – NOVÝ STAV M1:50



LEGENDA ČAR A ŠRAF

- | | |
|---|---|
|  | hranice drážních pozemků (vlastník SŽDC) |
|  | slovající hrany terénu, konstrukcí a svahové |
|  | bourané konstrukce |
|  | nové hrany terénu, konstrukcí a svahování |
|  | nové zakryté hrany konstrukcí |
|  | nové hrany říms a čel |
|  | nová kamenná dlažba do betonu nový betonový práh/patka |

[illegible]