



PUDORYS

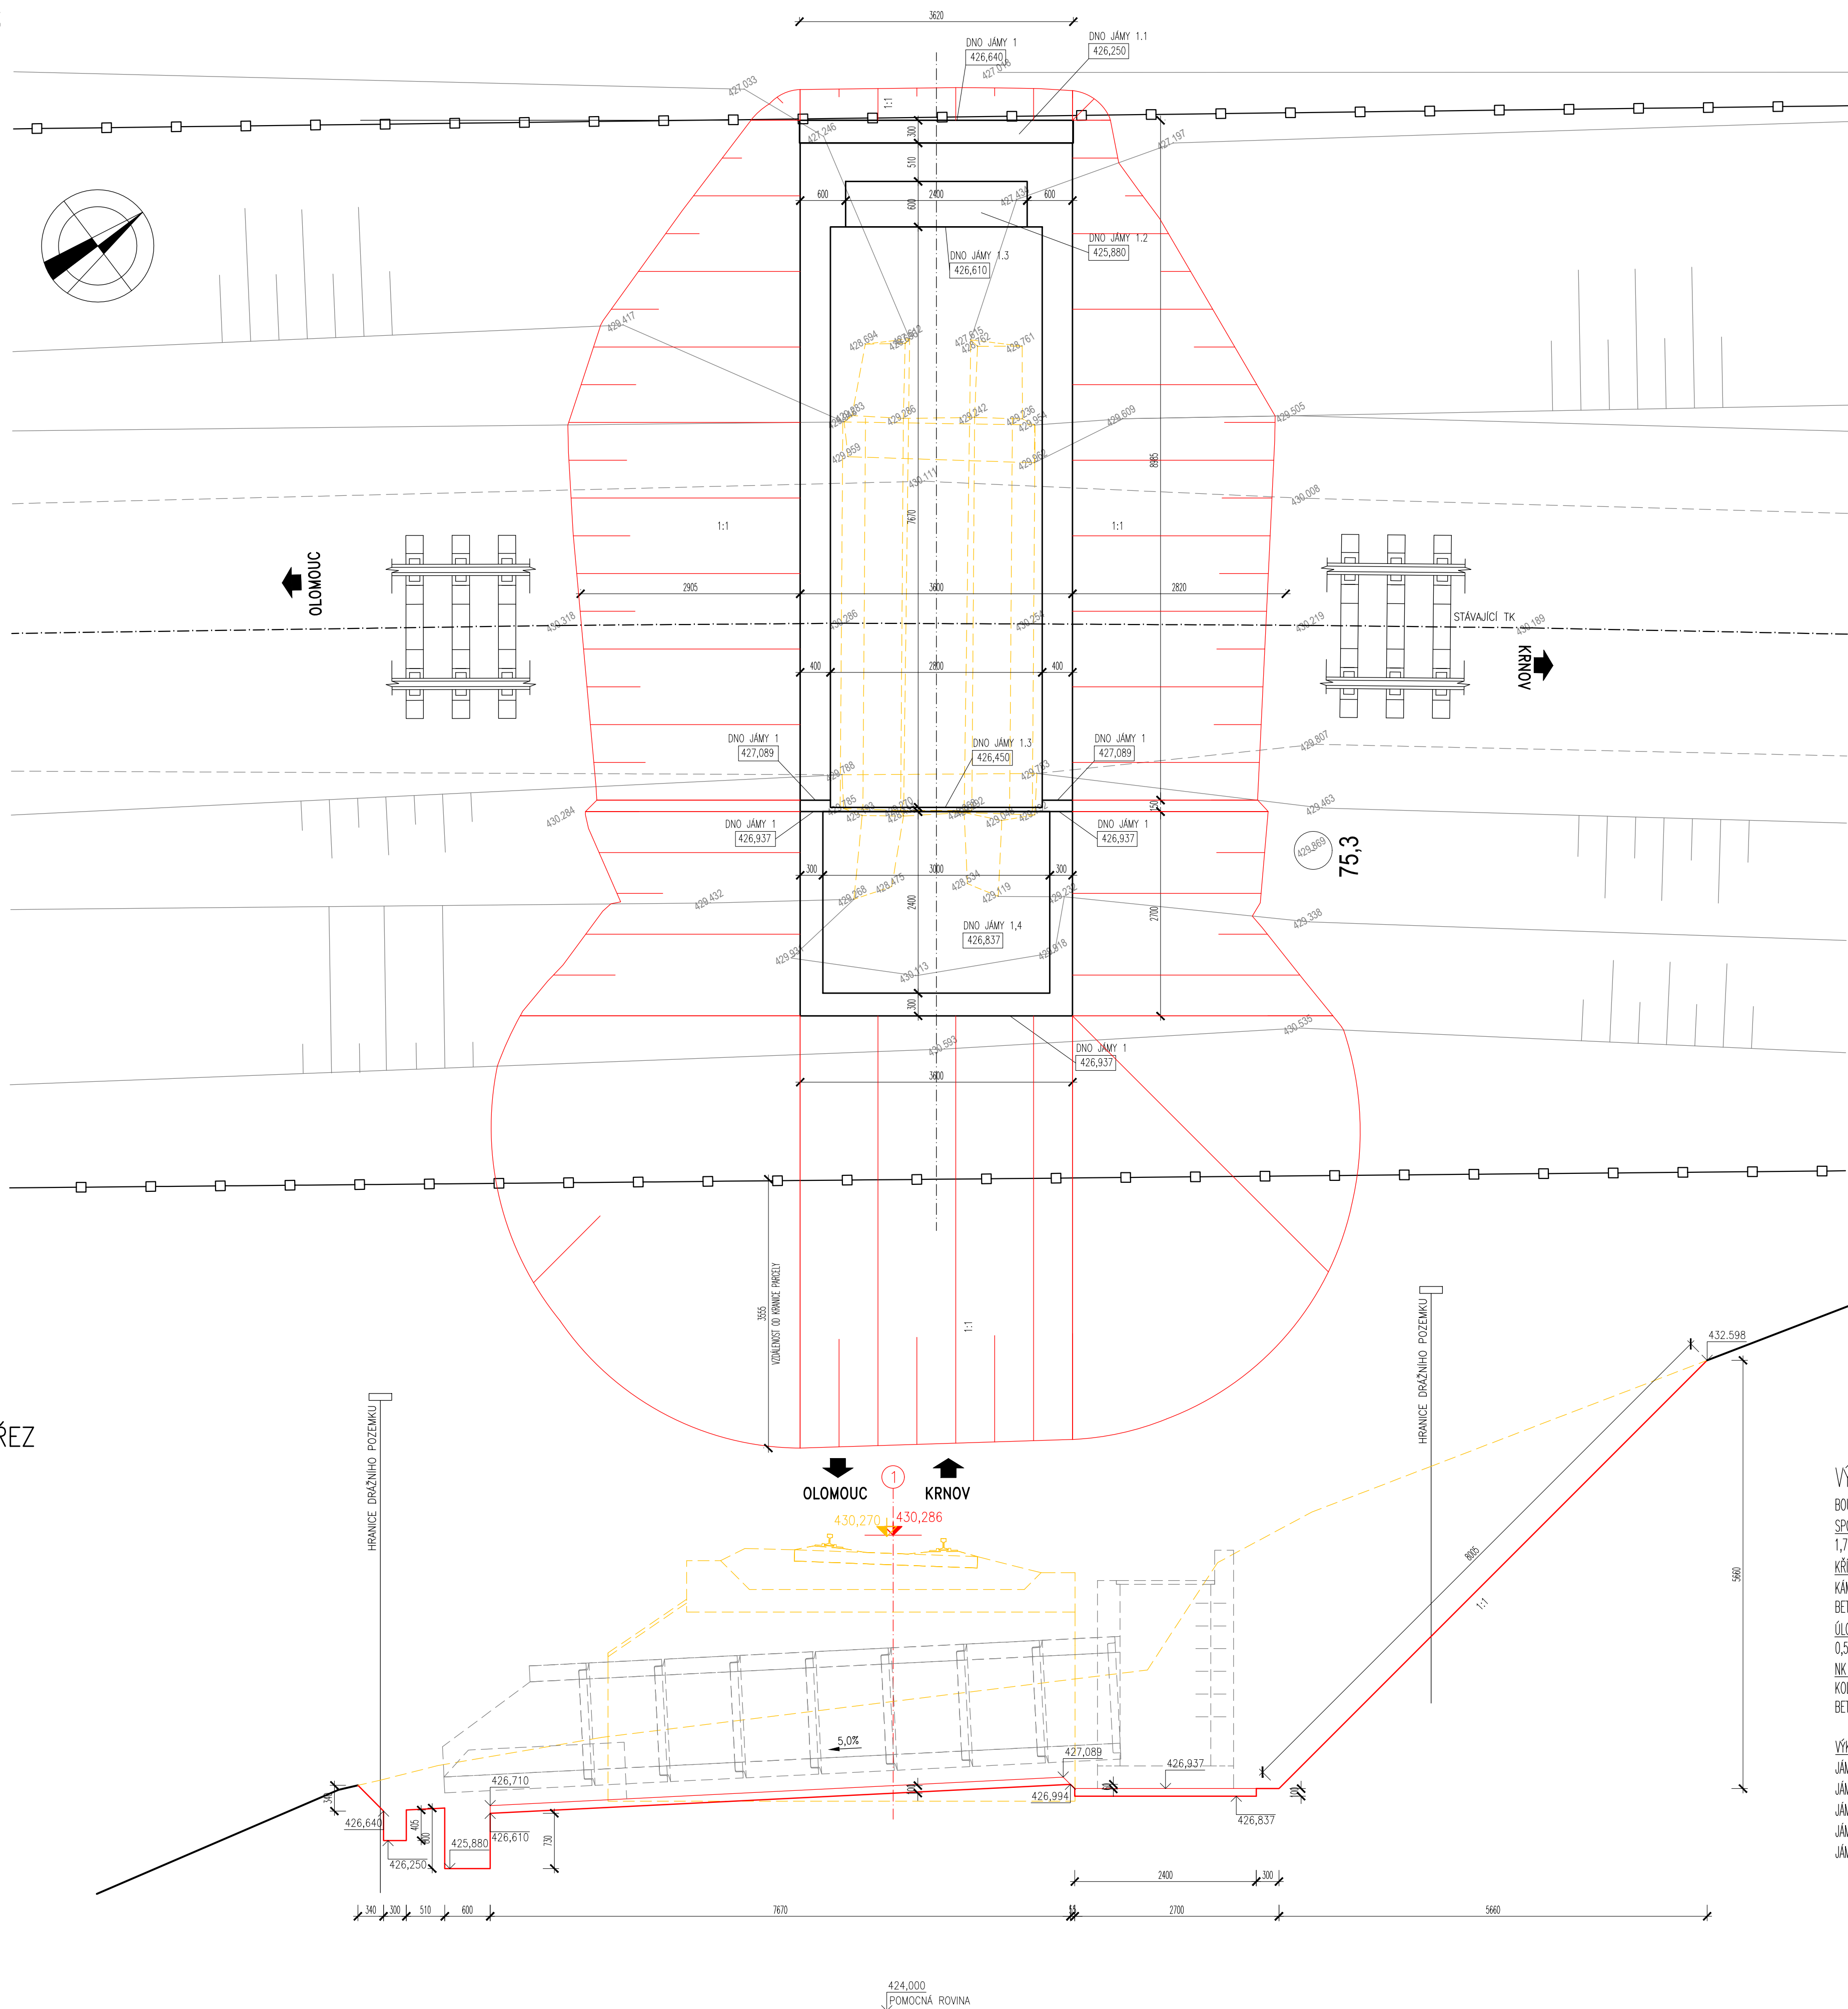

### VZOROVÝ PODÉLNÝ ŘEZ V OSE KOLEJE

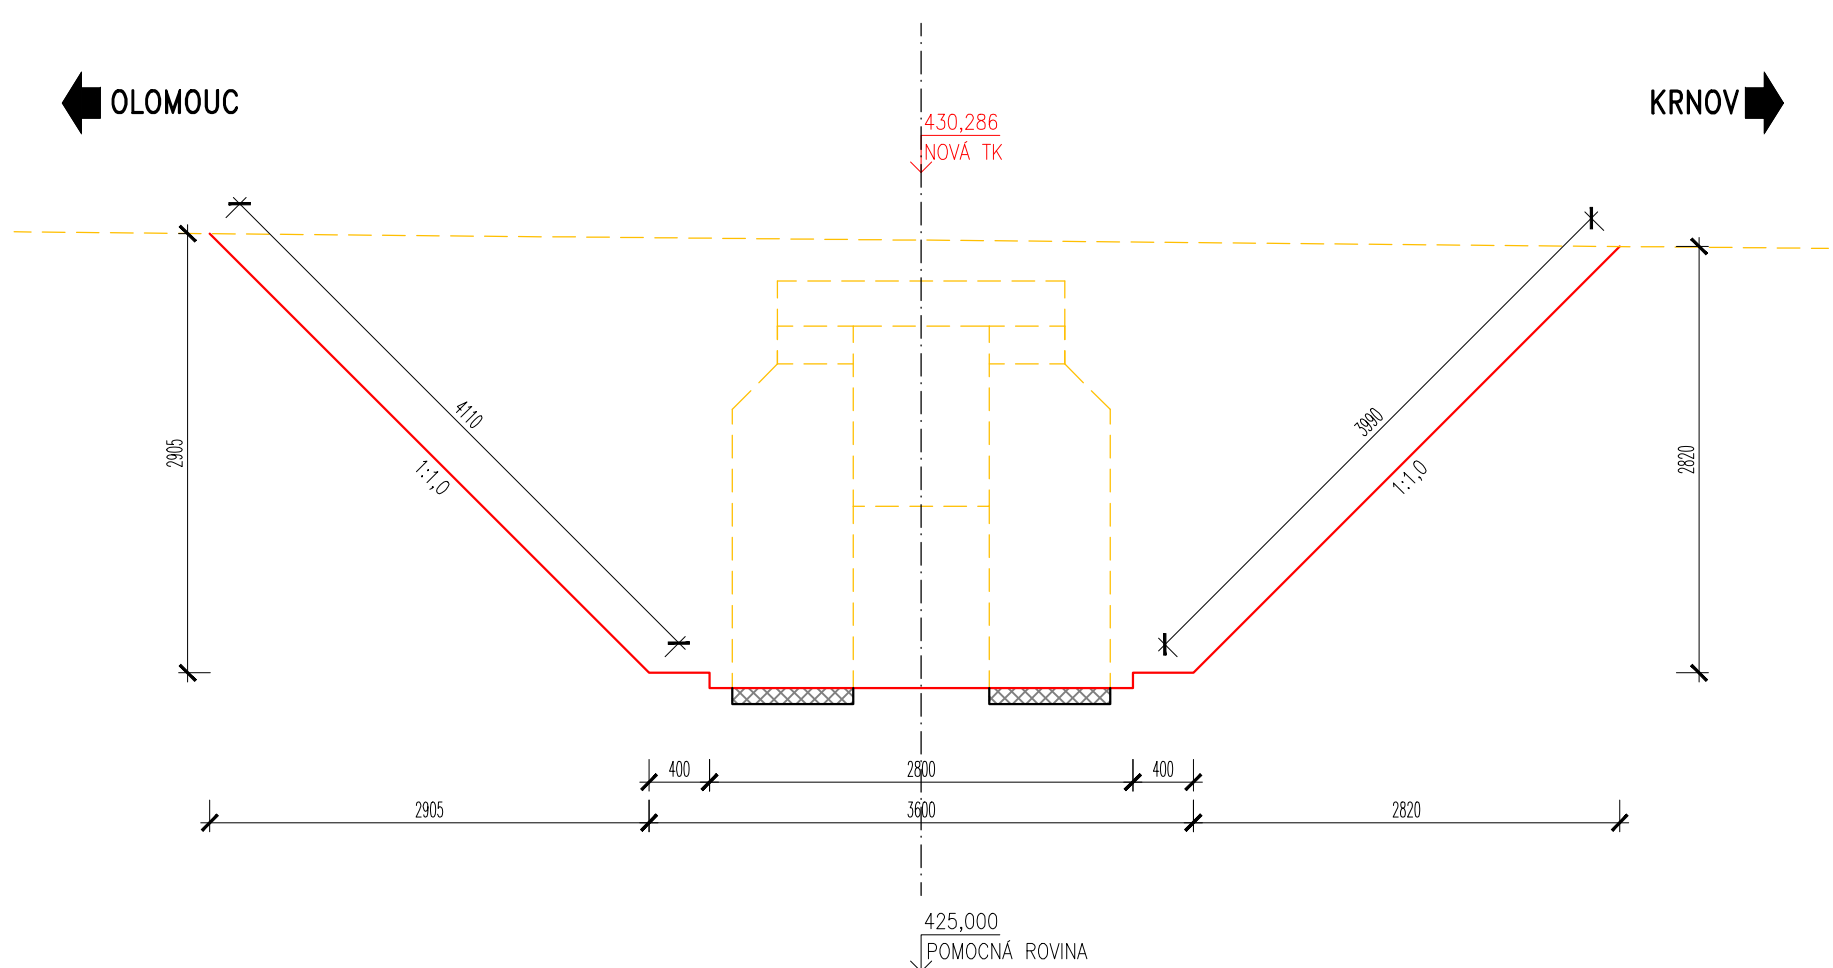

PŘÍČNÝ ŘEZ

Jiná ověření:		Paré:	
Orientační schéma:		Razítko oprávněné osoby:	
		Podpis: Datum:	
Revize:	Datum:	Popis:	Kontroloval:
000	10.06.2024	Definitivní odevzdání dokumentace	Ing. Radomír Hanák
Stavěbník/Investor: <b>Správa železnic, státní organizace</b>			
Adresa: Dlážděná 1003/7, 110 00 Praha 1		 <b>SPRÁVA ŽELEZNIC</b>	
Zástupce investora: Stavební správa východ			
Adresa: Nerudova 773/1, 779 00 Olomouc			
Zhotovitel díla: <b>SUDOP Brno, spol. s r.o.</b>			
Adresa: Kounicova 688/26, 611 36 Brno		 <b>SUDOP BRNO</b>	
T: +420 972 625 804			
E: sudop@sudop-brno.cz			
Zhotovitel částí/objektu: <b>Dopravní projektování, spol. s r.o.</b>			
Adresa: 28. října 3388/111, 702 00 Moravská Ostrava		 <b>Dopravní projektování spol. s r.o.</b>	
T: +420 595 155 011			
E: ostrava@dopravniprosjektovani.cz			
Hlavní projektant (HIP): Ing. Radomír Hanák		Specialista: Ing. Radomír Hanák	
Název stavby/jake: <b>Údržba, opravy a odstraňování závad u SMT 2023 - PD propustků v km 75,295; 75,707; 76,522; 77,317 a 78,086 na TÚ 2191</b>			
Název části: Mosty, zdi a propustky		Označení investora: R602300012	
Název objektu/díli části: <b>Propustek v km 75,295</b>		Zakázka: 23121	
		Název části: D.2.1.4	
		Označení objektu/komplexu: <b>SO 01.1</b>	
Název přílohy: Výkopová plán		Číslo přílohy (typ/pořadí): <b>2. 601</b>	
Odpovědný projektant: Zpracovatel přílohy: Lukáš Machálek		Stupeň dokumentace: <b>PDPS</b>	
Kraj: Katastrální území: Zátor [597988]		Směrnice dokumentace: <b>06/2024</b>	
Moravskoslezský			
Ověření stavby: 			