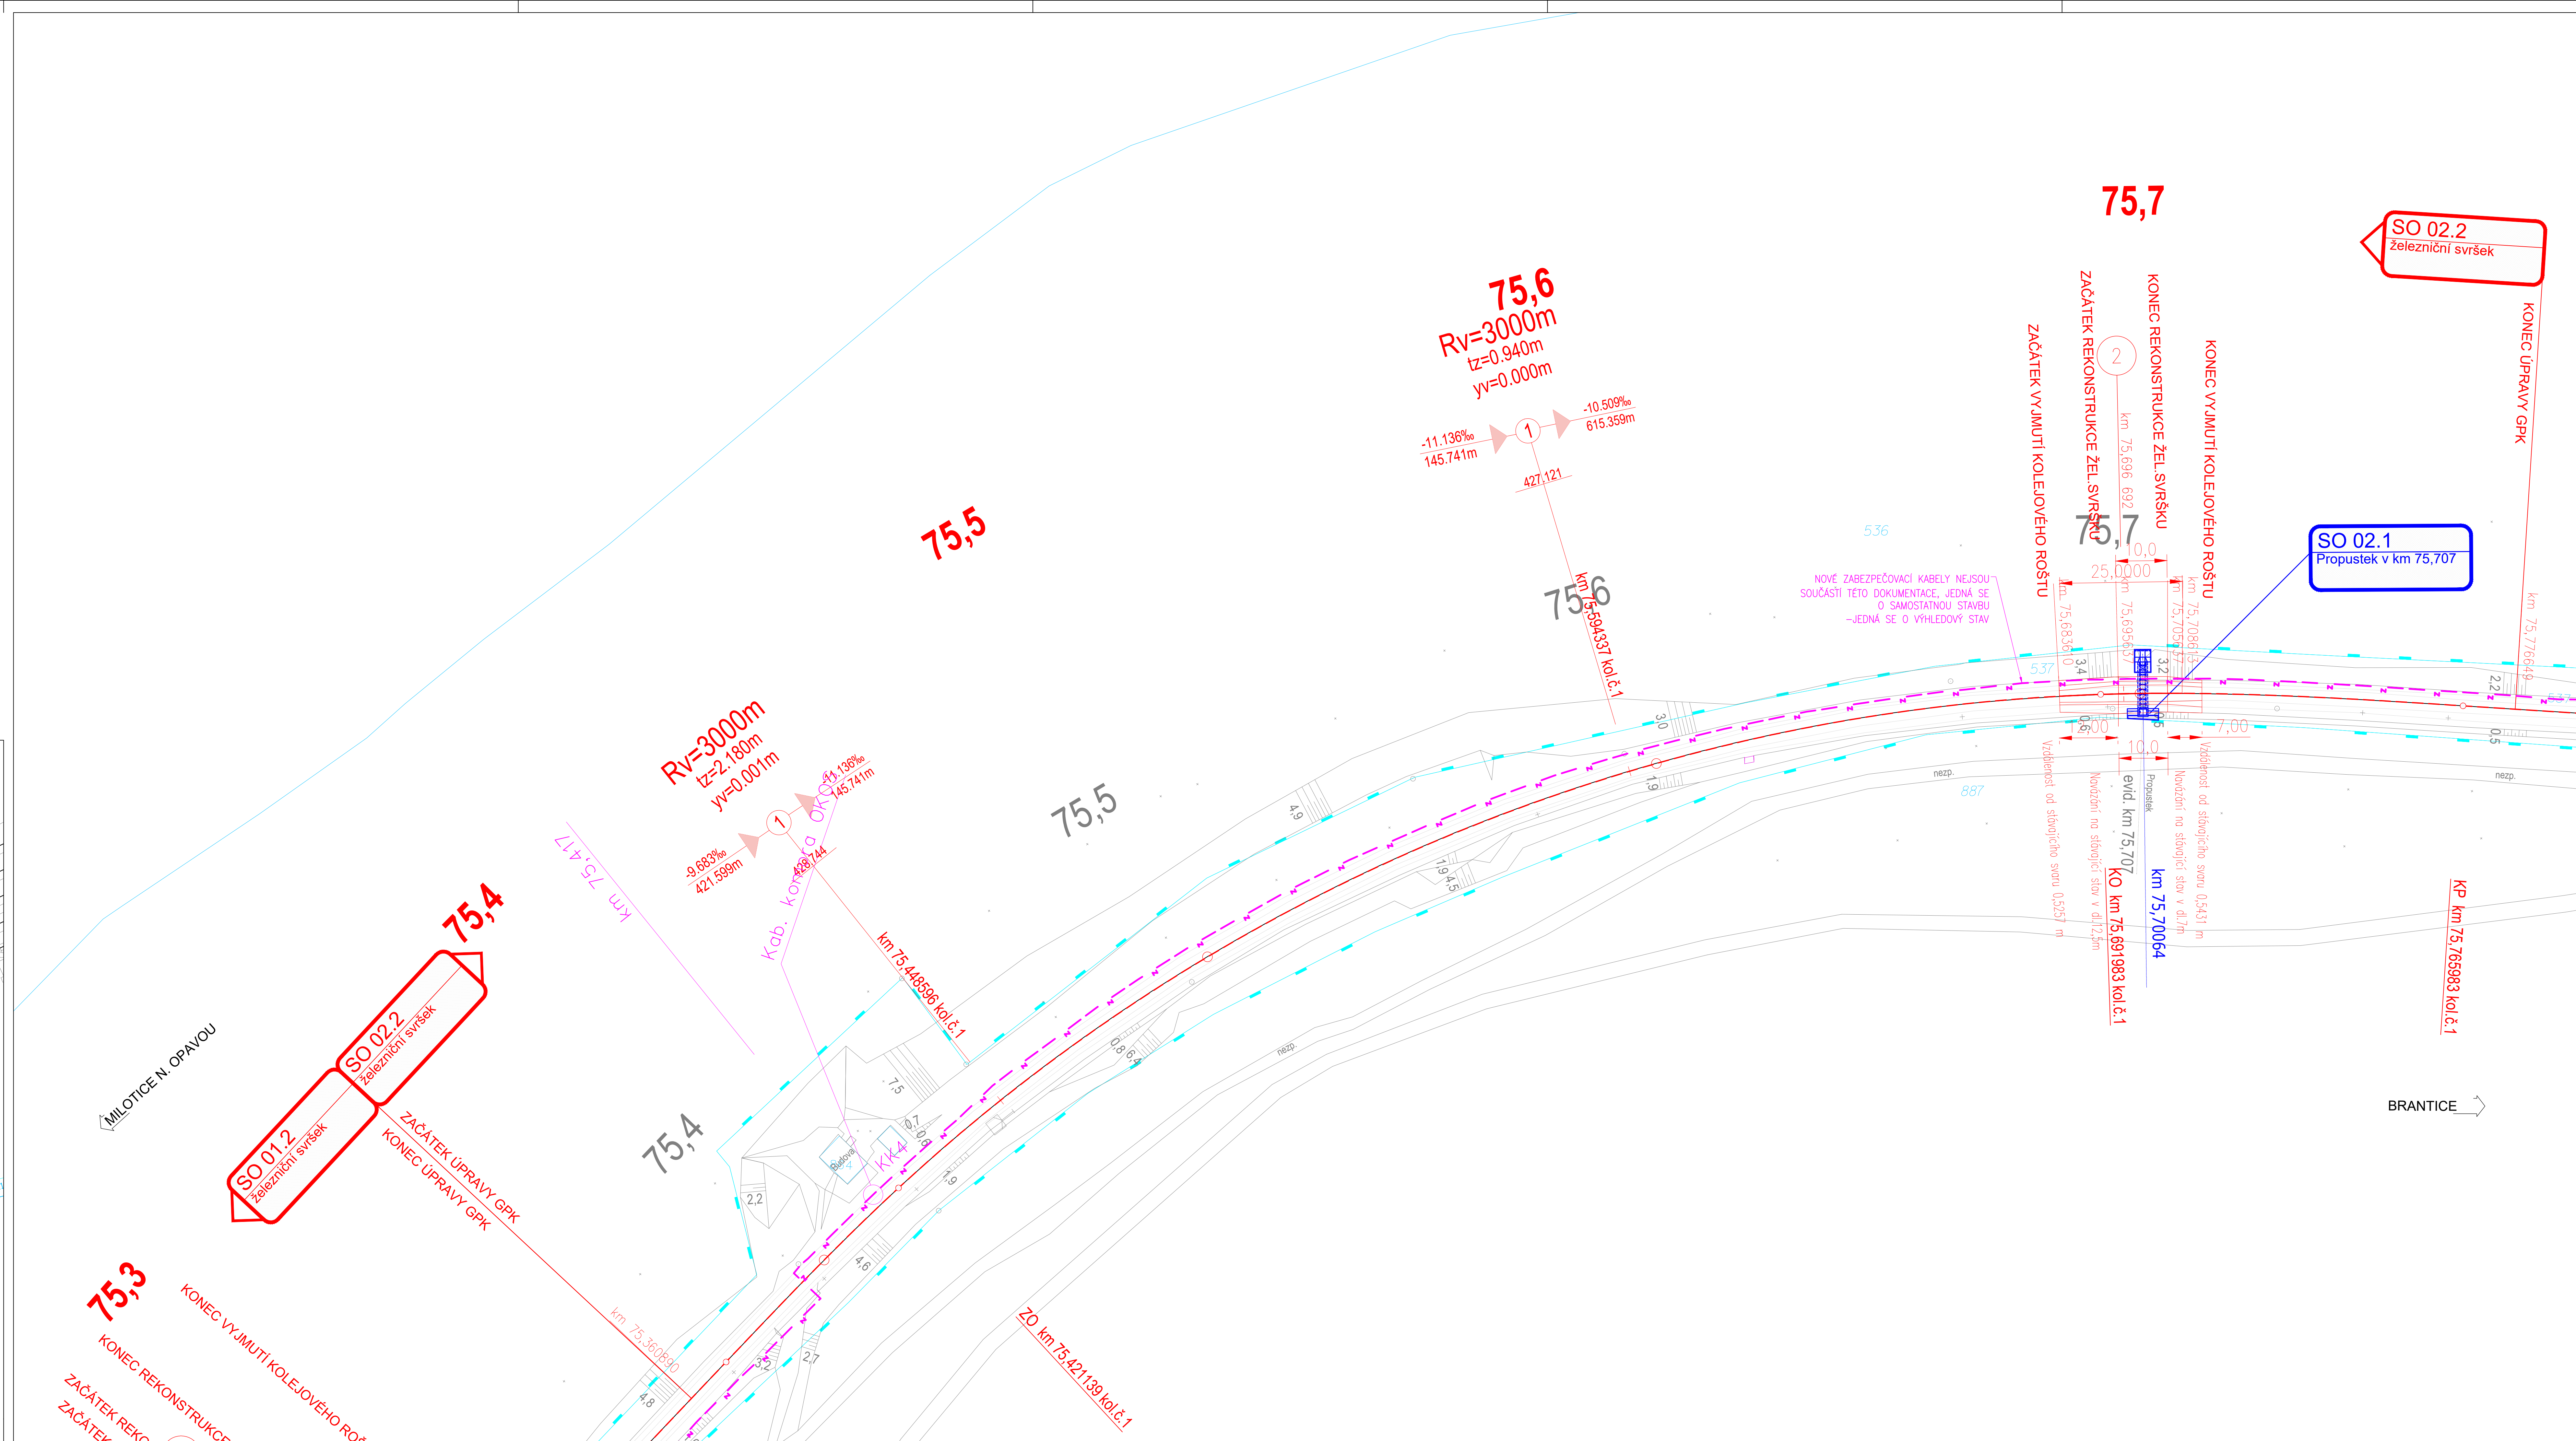
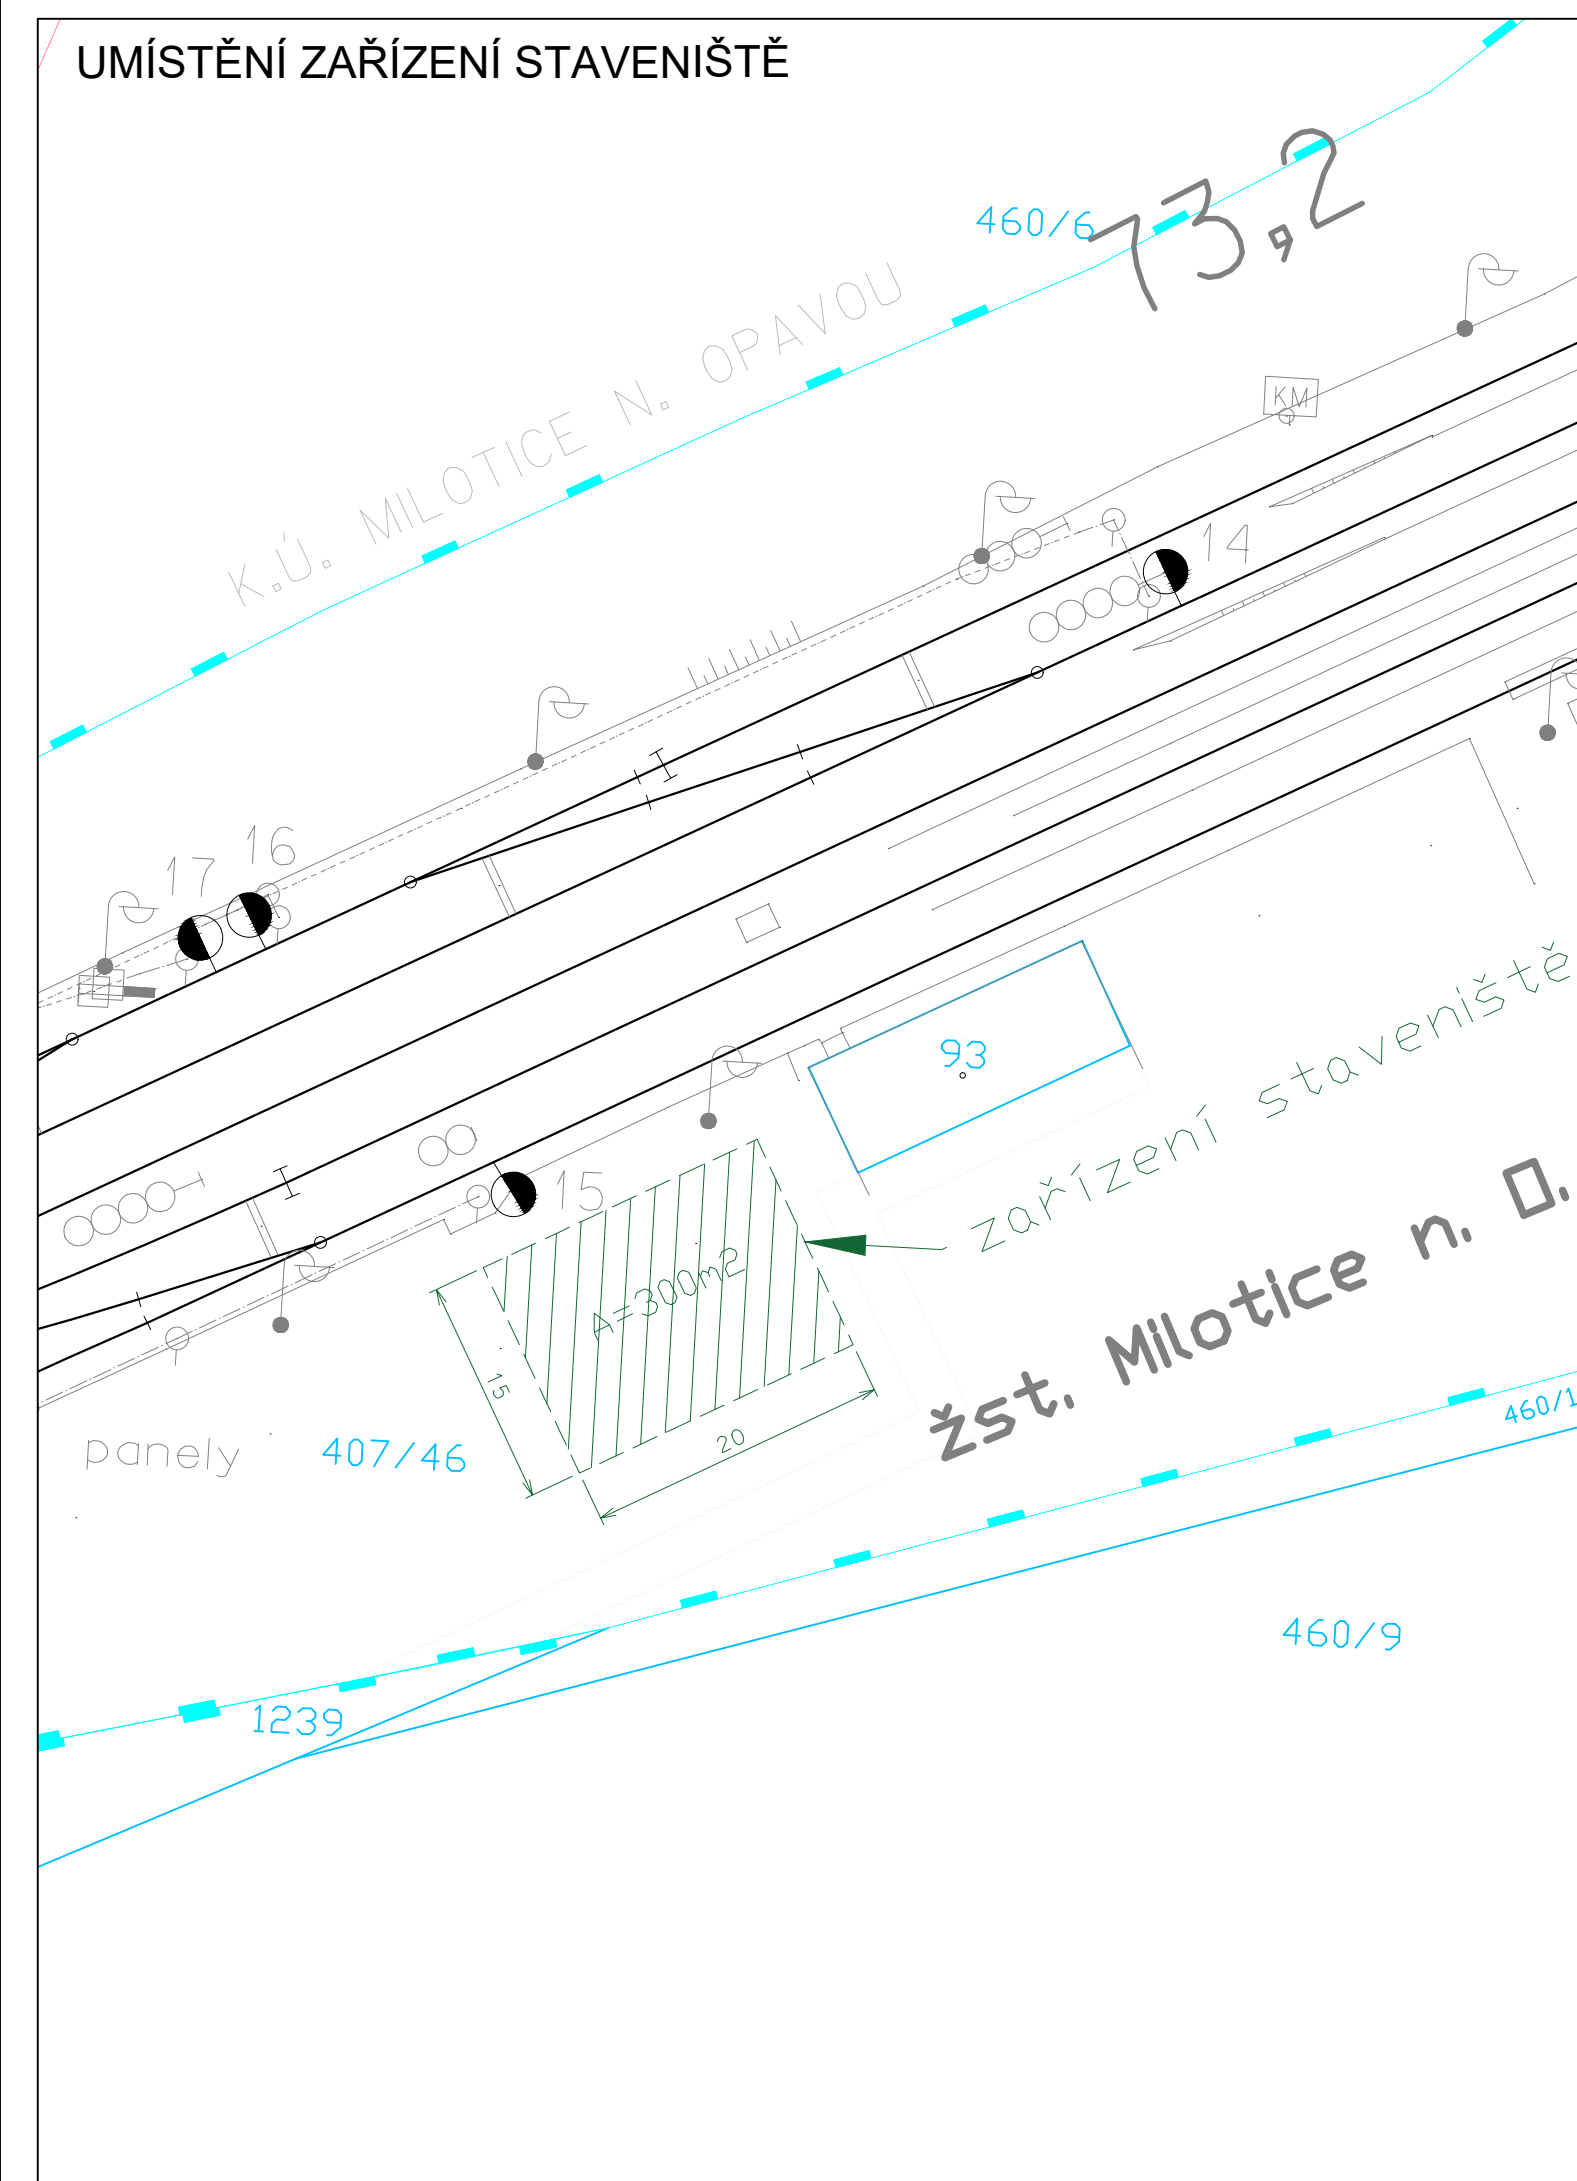


Údržba, opravy a odstraňování závad u SMT 2023 - PD propustků v km 75,295; 75,707;
76,522; 77,317 a 78,086 na TÚ 2191
SO 02 - Propustek v km 75,707
C3 - Koordinační situační výkres
M 1:500

[illegible]