

VYTYČOVACÍ VÝKRES

SO 01.2


km 75,0-75,5

1:1000

LEGENDA SITUACE:

- NOVÝ STAV - REKONSTRUKCE ŽEL. SVRŠKU
- NOVÝ STAV - SMĚROVÁ A VÝŠKOVÁ ÚPRAVA STÁVAJÍCÍ KOLEJE
- OBJEKTY MOSTNÍ (PROPUSTEK)

SO 01.2				
Č.B.	Y	X	Z	POZNÁMKA
101	520148.870	1075374.751	431.775	ZAČÁTEK ÚPRAVY GPK
100	520141.505	1075359.698	431.613	ZP
102	520121.686	1075320.418	431.187	ZO
103	520064.762	1075233.264	430.177	KO
104	520036.761	1075199.327	429.751	KP
106	520026.211	1075186.856	429.593	KONEC ÚPRAVY GPK
107	520064.837	1075233.415		KOENC VYJMUTÍ KOL. ROŠTU
108	520074.572	1075246.166	430.334	ZAČ. REK. A VYJMUTÍ KOL. ROŠTU
109	520068.552	1075238.181	430.238	KONEC R-CE ŽEL. SVRŠKU

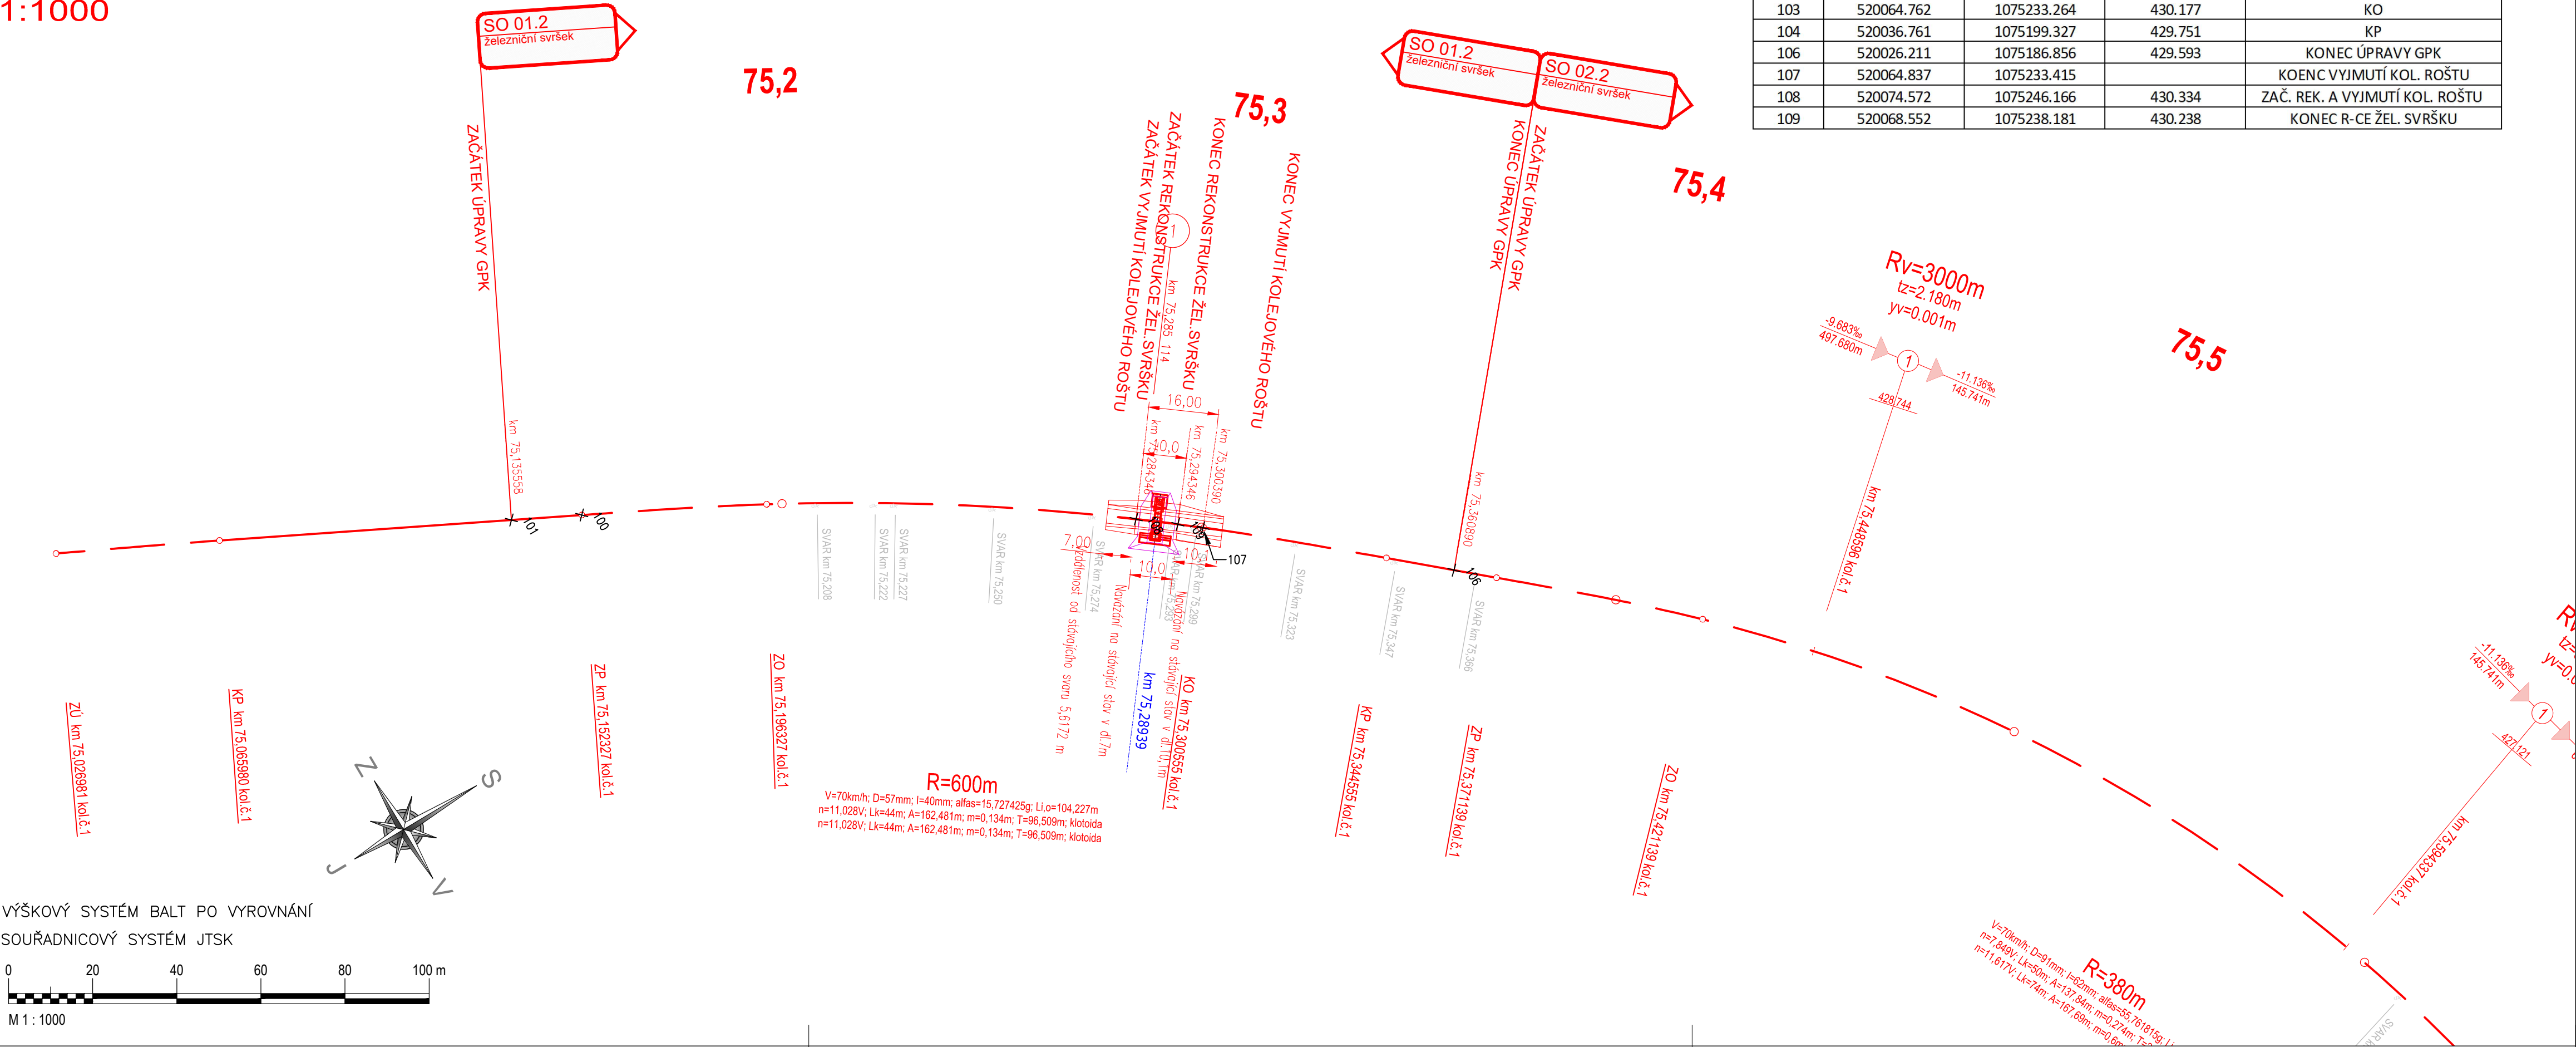

Jiná ověření:		Paré:	
Orientační schéma:		Razítko oprávněné osoby:	
Podpis:		Datum:	
Revize:	Datum:	Popis:	
000	10.06.2024	Definitivní odevzdání dokumentace	
Kontroloval:		Ing. Radomír Hanák	
Stavebník/Investor:		Správa železnic, státní organizace	
Adresa:		Dlážděná 1003/7, 110 00 Praha 1	
Zástupce investora:		Stavební správa východ	
Adresa:		Nerudova 773/1, 779 00 Olomouc	
Zhotovitel díla:		SUDOP Brno, spol. s r.o.	
Adresa:		Kounicova 688/26, 611 36 Brno	
Kontakt:		T: +420 972 625 804 E: sudop@sudop-brno.cz	
Zhotovitel části/objektu:		Dopravní projektování, spol. s r. o.	
Adresa:		28. října 3388/111, 702 00 Moravská Ostrava	
Kontakt:		T: +420 595 155 011 E: ostrava@dopravniprotjektovani.cz	
Hlavní projektant (HIP):		Ing. Radomír Hanák	
Specialista:		Ing. Radomír Hanák	
Název stavby/akce:		Údržba, opravy a odstraňování závad u SMT 2023 - PD propustků v km 75,295; 75,707; 76,522; 77,317; 78,086 na TÚ 2191	
Označení investora:		R602300012	
Zakázka:		23121	
Název části:		Železniční svršek a spodek	
Označení části:		D.2.1.1	
Název objektu/díle části:		Železniční svršek	
Označení objektu/komplexu:		SO 01.2	
Název přílohy:		Vytyčovací výkres	
Číslo přílohy (typ/pořadí):		2. 004	
Název díle části přílohy:			
Odpovědný projektant:		Zpracovatel přílohy:	
Ing. Radomír Hanák		Ing. David Lelek	
Kraj:		Měřítko:	
Zlínský		1:1000	
Katastrální území:		Formáty:	
Zátor [597988]		4x4	
TUDU:		2191 22	
Stupeň dokumentace:		Část:	
R 6 0 2 3 0 0 0 1 2		P D P S - D 2 1 1 X -	
Označení investora:		Objekt:	
R 6 0 2 3 0 0 0 1 2		S 0 0 1 X X X X -	
Stupeň dokumentace:		Příloha:	
R 6 0 2 3 0 0 0 1 2		2 X -	
Revize:		0 0 4 0 0 0	