
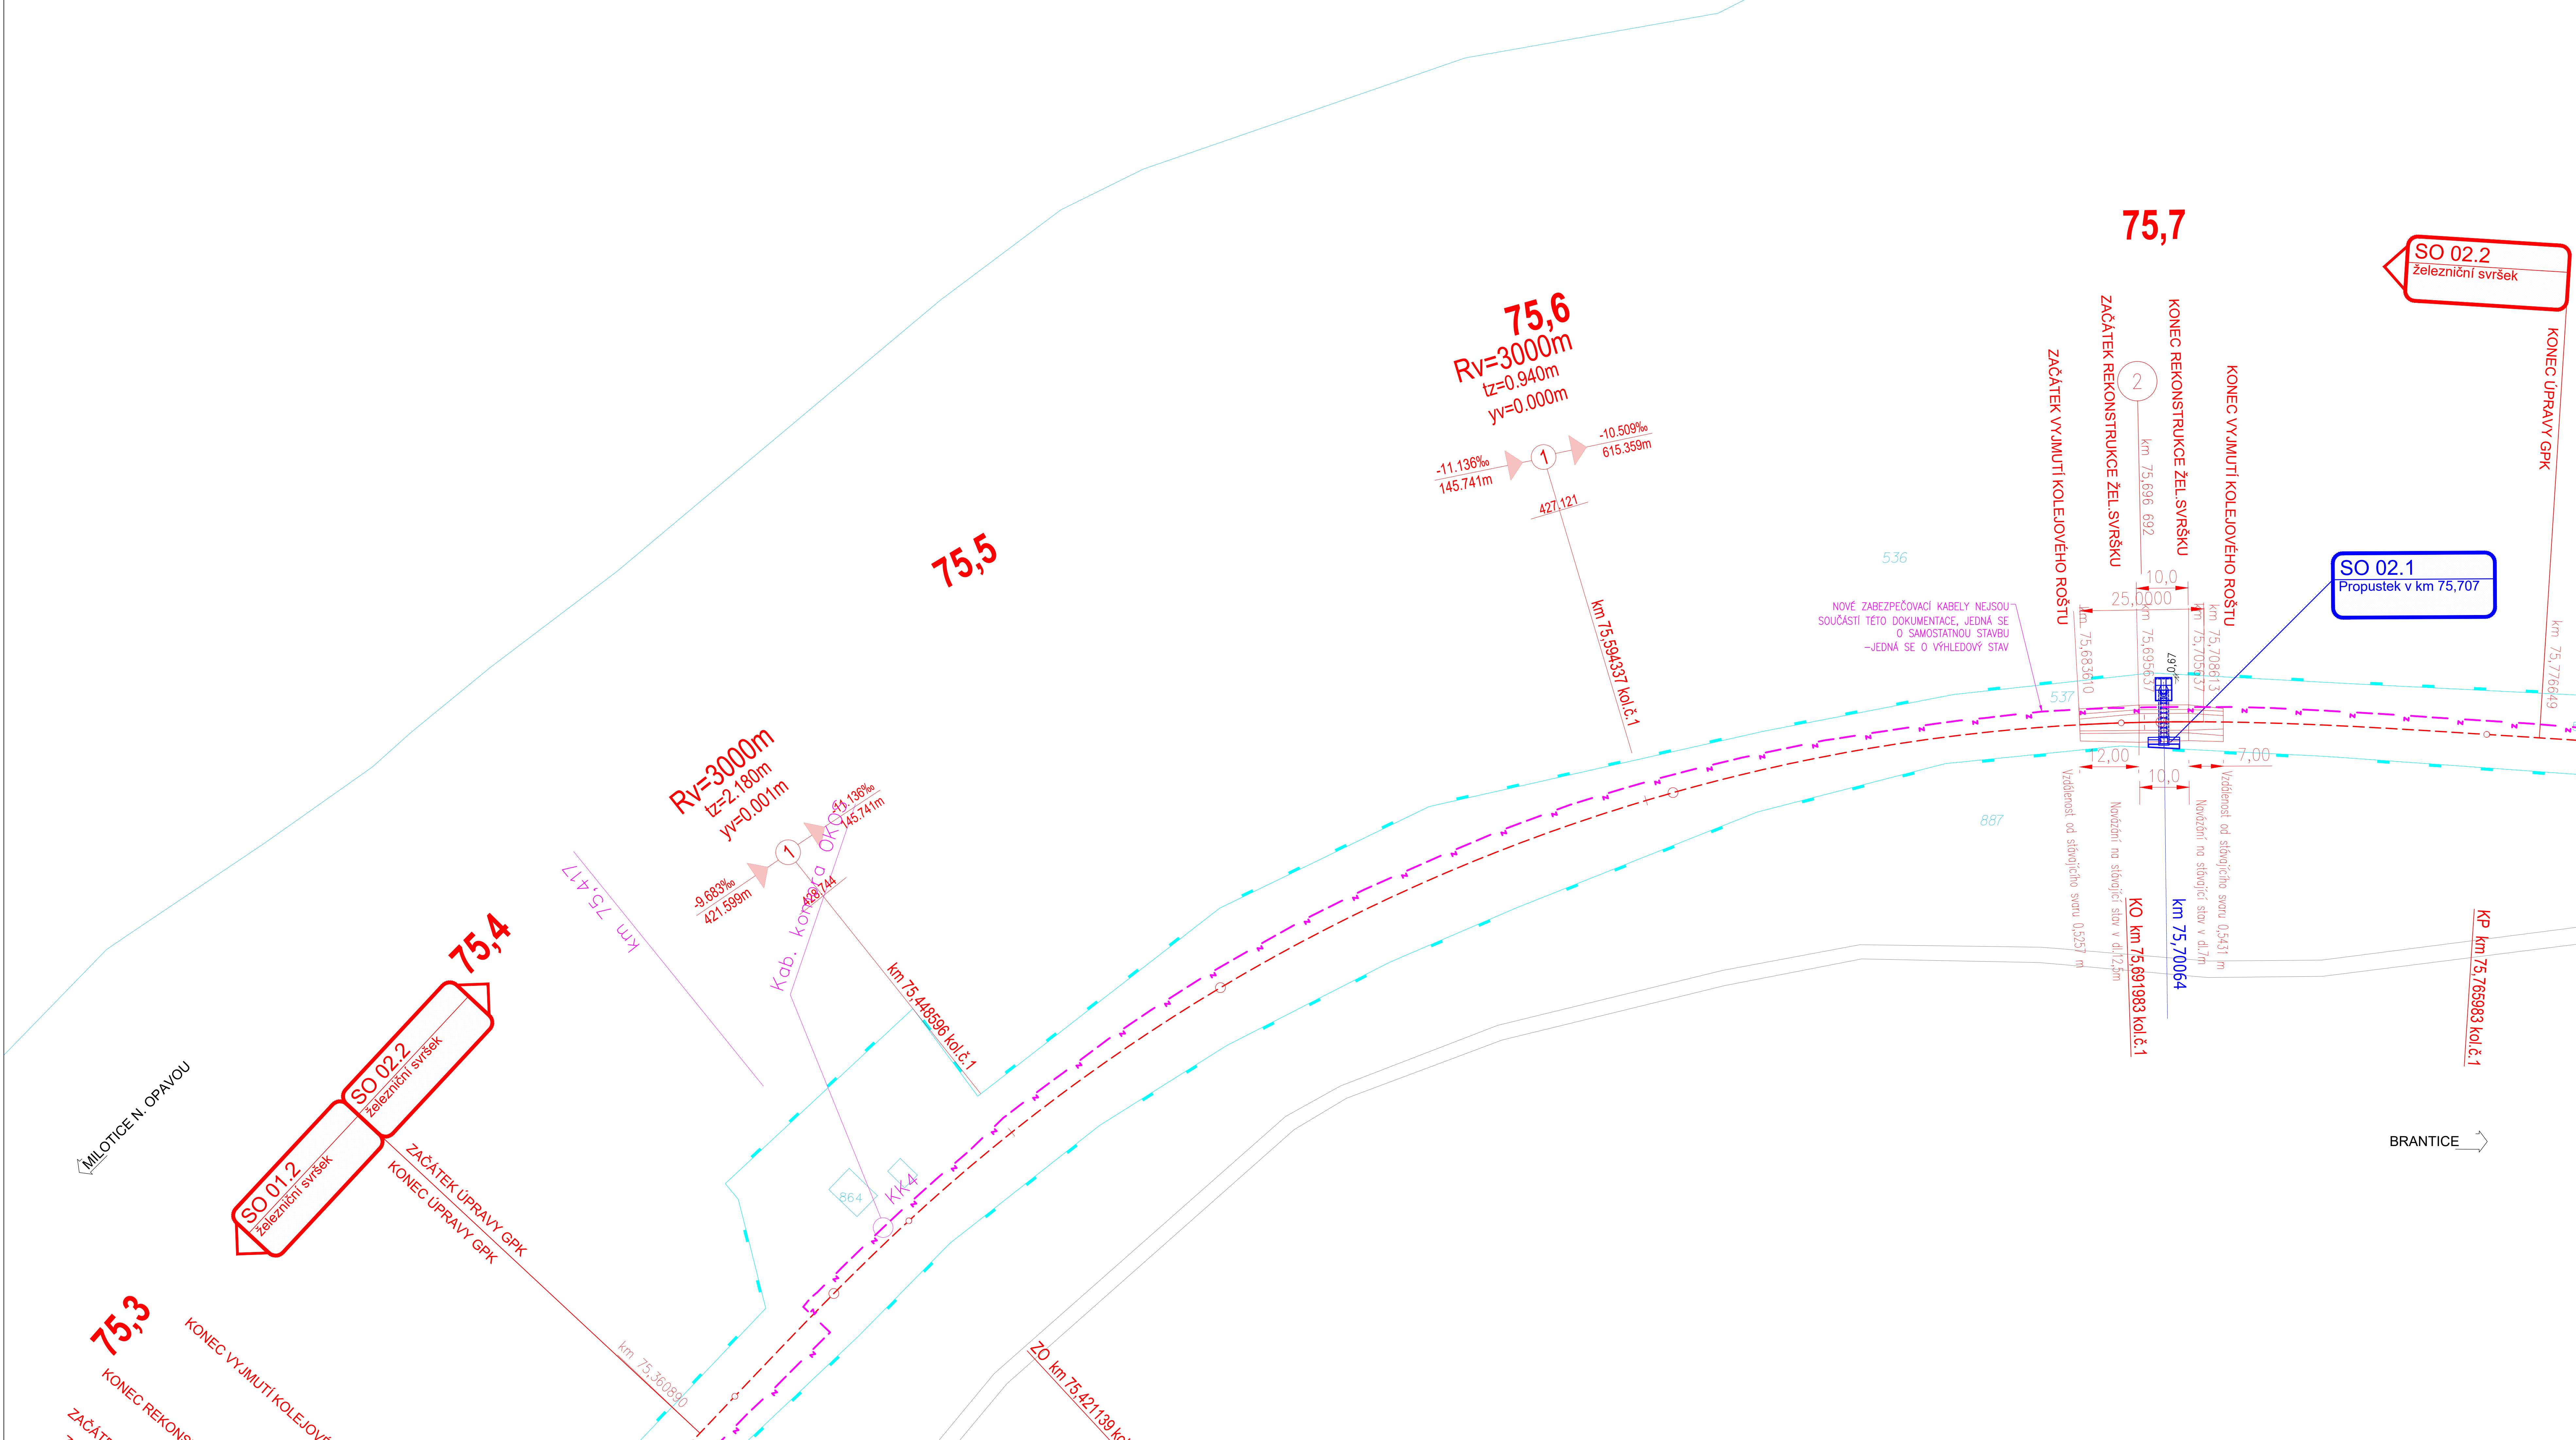


Údržba, opravy a odstraňování závad u SMT 2023 - PD propustků v km 75,295; 75,707;  
76,522; 77,317 a 78,086 na TÚ 2191  
SO 02 - Propustek v km 75,707  
C2 - Katastrální situační výkres  
M 1:500

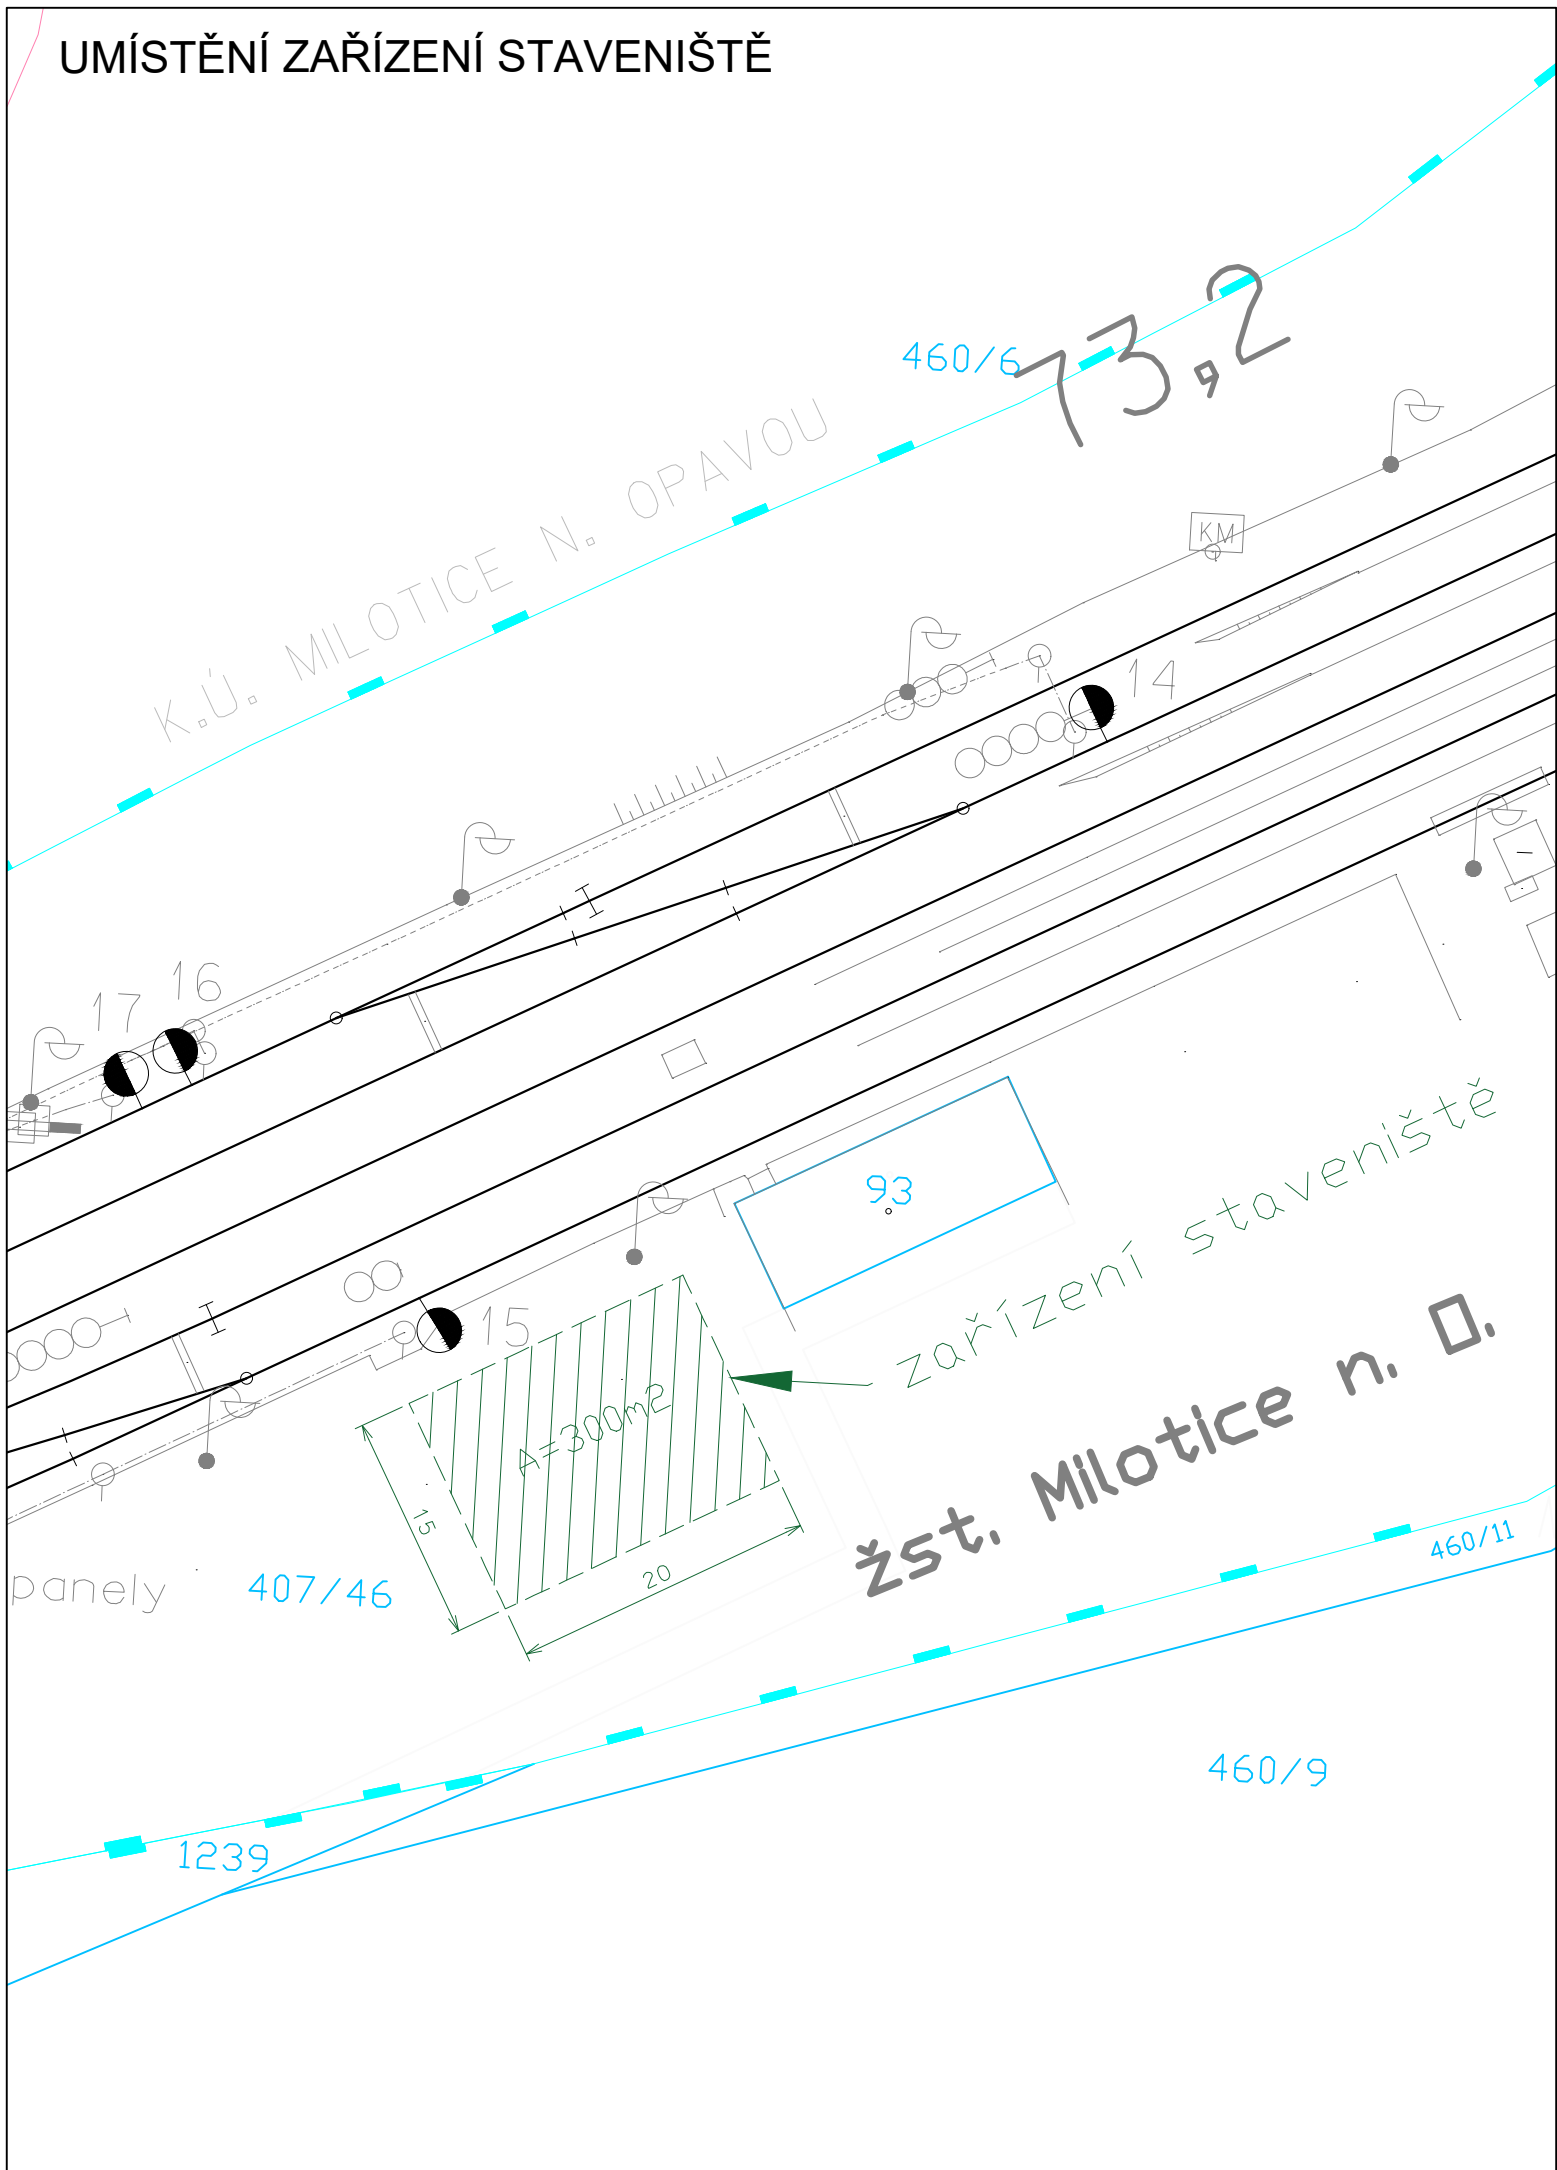


Legenda koordinační situace:

Katastrální mapa	stávající hranice dražních pozemků (Správa železnic a.s.)
	stávající hranice dražních pozemků (České dráhy a.s.)
	hranice parcel katastrální mapy
	slučková čára
	hranice katastrálního území
	číslo parcely
Stávající stav	stávající stav
Zákes stavebních objektů a provozních souborů	nové řešení stavebních objektů
	nové řešení mostních objektů
	demolice stávajících konstrukcí a objektů
2	zabezpečovací zařízení - VÝHLEDOVÝ STAV

Legenda podbarvených ploch:

	zařízení staveniště
--	---------------------

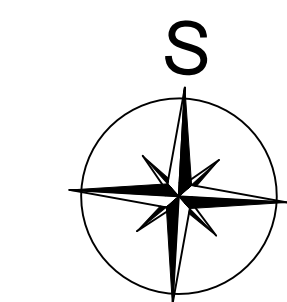

Jiná ověření:		Paré:	
Orientační schéma:		Razítko oprávněné osoby:	
Revize:		Datum:	
Popis:		Kontroloval:	
000		10.06.2024	
Definování odvození dokumentace		Ing. Radomír Hanák	
Stavěbní investor:		Správa železnic, státní organizace	
Adresa:		Dřážská 1003/7, 110 00 Praha 1	
Zástupce investora:		Stavební správa východ	
Adresa:		Nerudova 773/1, 779 00 Olomouc	
Zhotovitel díla:		SUDOP Brno, spol. s r.o.	
Adresa:		Kounicova 688/26, 611 36 Brno	
Kontakt:		T: +420 972 625 804	
E: sudop@sudop-brno.cz			
Zhotovitel části/objektu:		Dopravní projektování, spol. s r.o.	
Adresa:		28. října 3388/111, 702 00 Moravská Ostrava	
Kontakt:		T: +420 595 155 011	
E: ostrava@dopravniprjektovani.cz			
Hlavní projektant (HP):		Ing. Radomír Hanák	
Specialista:		Ing. Radomír Hanák	
Název stavby/akce:		Údržba, opravy a odstraňování závad u SMT 2023 - PD propustků v km 75,295; 75,707; 76,522; 77,317 a 78,086 na TÚ 2191	
Název části:		Situční výkresy	
Název objektu/dílu část:		Propustek v km 75,707	
Název přílohy:		Katastrální situační výkres	
Název dílu části přílohy:		Zpracovatel přílohy:	
Ing. Radomír Hanák		Ing. Denis Uhlásky	
Kraj:		TÚ/DÚ:	
Zlínský		2191.22	
Měřítko:		1:500	
Formát:		5x A4	
Stupeň dokumentace:		PPS	
Smluvní datum zpracování:		06/2024	
Podpis:		Podpis:	
21.02.2024		21.02.2024	