


VYTYČOVACÍ VÝKRES
SO 02.2
km 75,3-75,8
1:1000



LEGENDA SITUAČE:

- NOVÝ STAV - REKONSTRUKCE ŽEL. SVRŠKU
- NOVÝ STAV - SMĚROVÁ A VÝŠKOVÁ ÚPRAVA STÁVAJÍCÍ KOLEJE
- OBJEKTY MOSTNÍ (PROPUSTEK)

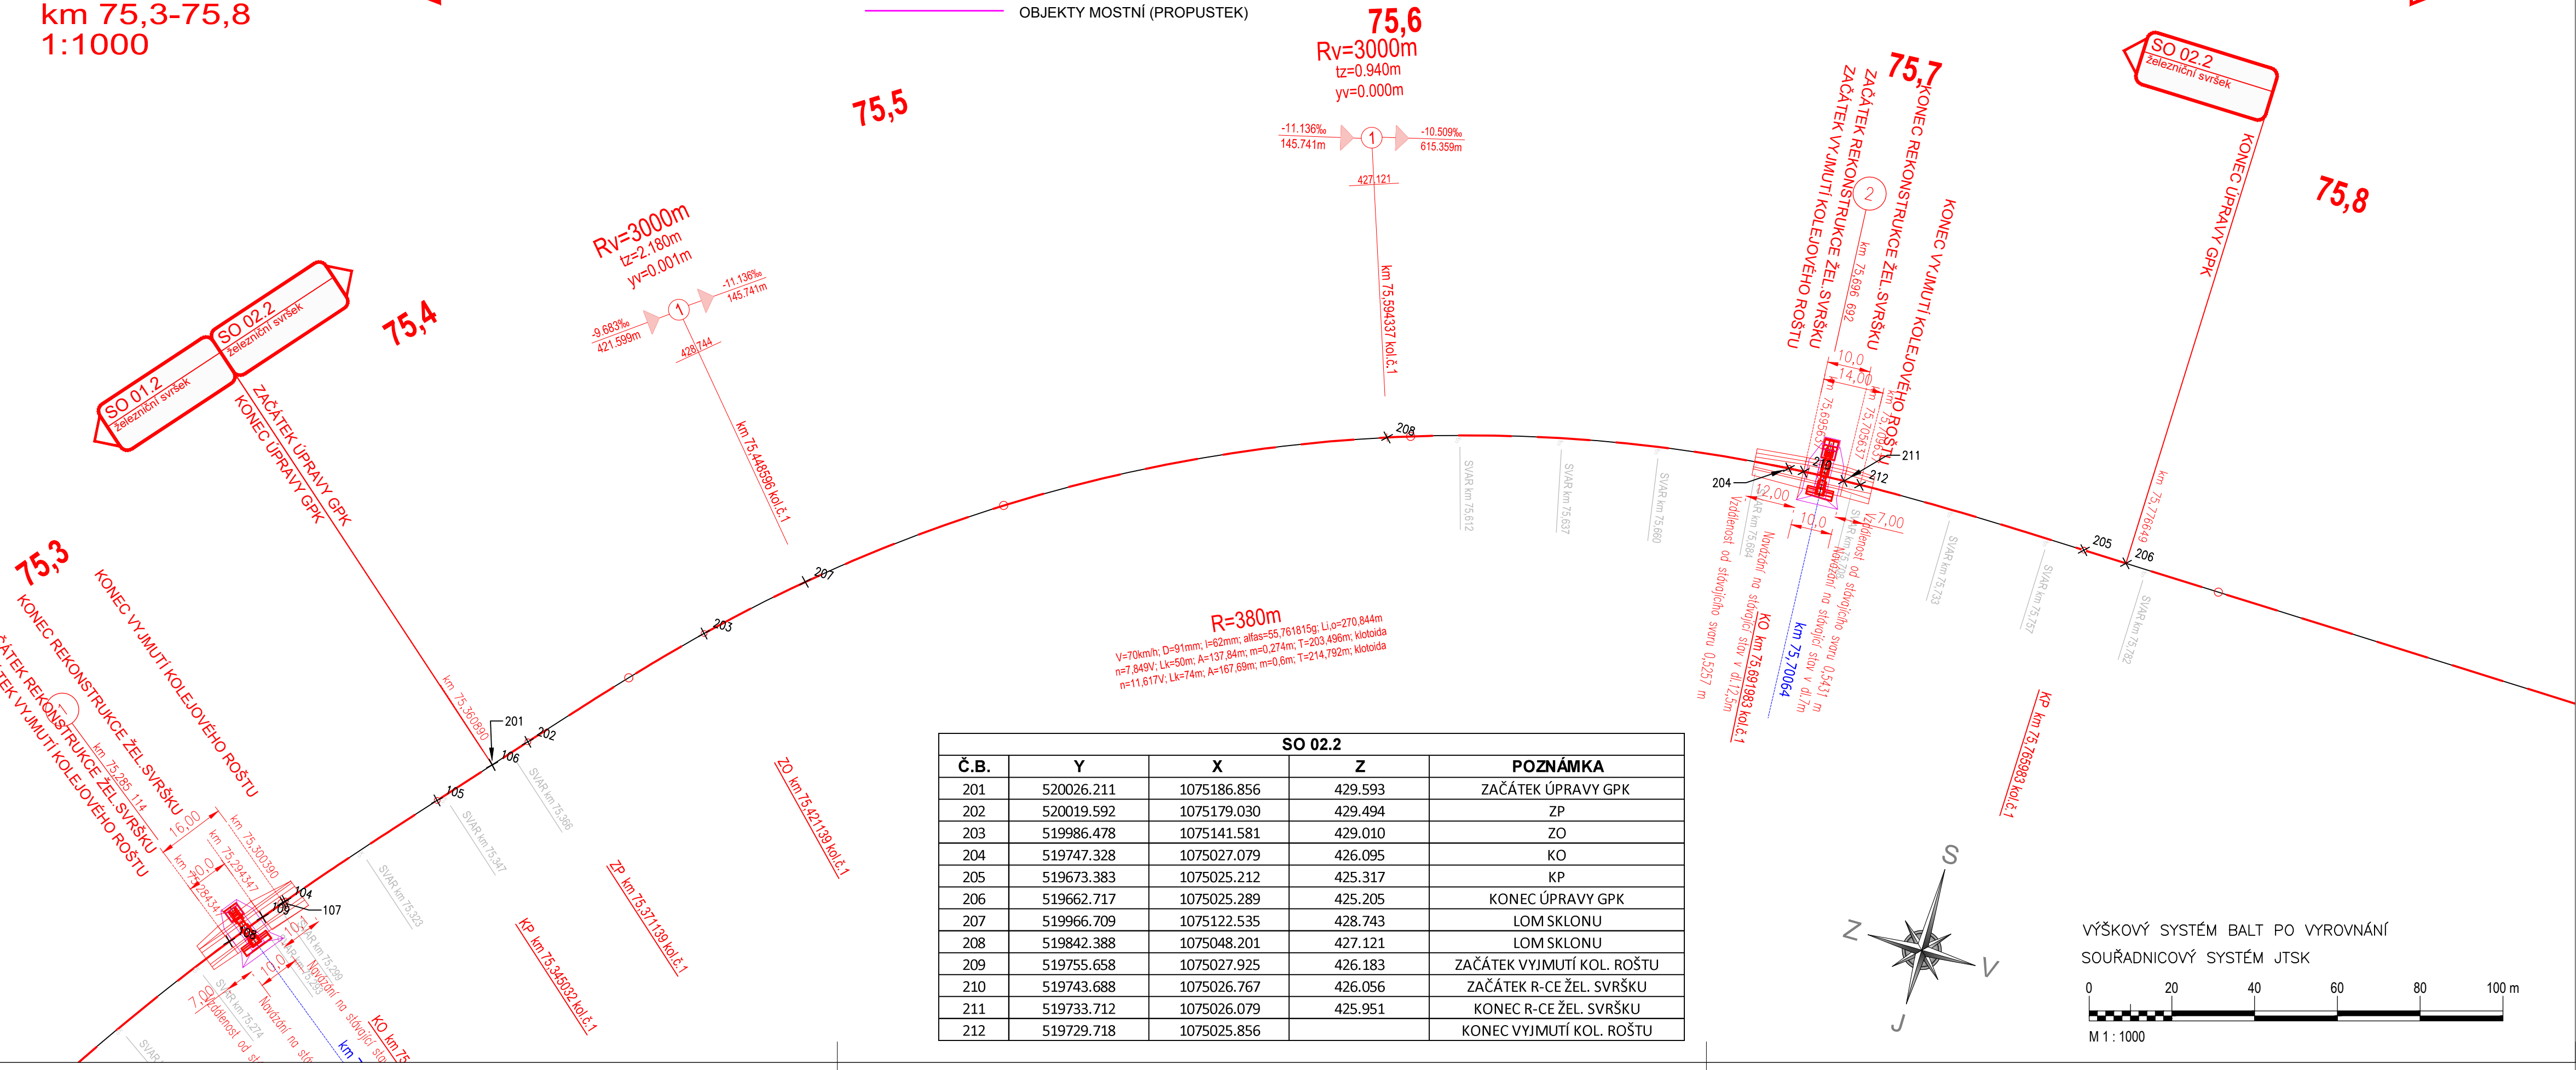

SO 02.2				
Č.B.	Y	X	Z	POZNÁMKA
201	520026.211	1075186.856	429.593	ZAČÁTEK ÚPRAVY GPK
202	520019.592	1075179.030	429.494	ZP
203	519986.478	1075141.581	429.010	ZO
204	519747.328	1075027.079	426.095	KO
205	519673.383	1075025.212	425.317	KP
206	519662.717	1075025.289	425.205	KONEC ÚPRAVY GPK
207	519966.709	1075122.535	428.743	LOM SKLONU
208	519842.388	1075048.201	427.121	LOM SKLONU
209	519755.658	1075027.925	426.183	ZAČÁTEK VYJMUTÍ KOL. ROŠTU
210	519743.688	1075026.767	426.056	ZAČÁTEK R-CE ŽEL. SVRŠKU
211	519733.712	1075026.079	425.951	KONEC R-CE ŽEL. SVRŠKU
212	519729.718	1075025.856		KONEC VYJMUTÍ KOL. ROŠTU



Jiná ověření:		Paré:	
Orientační schéma:		Razítko oprávněné osoby:	
Podpis:		Datum:	
Revize:	Datum:	Popis:	Kontroloval:
000	10.06.2024	Definitivní odevzdání dokumentace	Ing. Radomír Hanák

Stavebník/Investor:	Správa železnic, státní organizace	
Adresa:	Dlážděná 1003/7, 110 00 Praha 1	
Zástupce investora:	Stavební správa východ	
Adresa:	Nerudova 773/1, 779 00 Olomouc	

Zhotovitel díla:	SUDOP Brno, spol. s r.o.	
Adresa:	Kounicova 688/26, 611 36 Brno	
Kontakt:	T: +420 972 625 804 E: sudop@sudop-brno.cz	
Zhotovitel části/objektu:	Dopravní projektování, spol. s r. o.	
Adresa:	28. října 3388/111, 702 00 Moravská Ostrava	
Kontakt:	T: +420 595 155 011 E: ostrava@dopravniprojektovani.cz	
Hlavní projektant (HIP):	Ing. Radomír Hanák	Specialista: Ing. Radomír Hanák

Název stavby/akce:	Údržba, opravy a odstraňování závad u SMT 2023 - PD propustků v km 75,295; 75,707; 76,522; 77,317; 78,086 na TÚ 2191	Označení investora: R602300012
Název části:	Železniční svršek a spodek	Zakázka: 23121
Název objektu/díle části:	Železniční svršek	Označení části: D.2.1.1
		Označení objektu/komplexu: SO 02.2
Název přílohy:	Vytyčovací výkres	Číslo přílohy (typ/pořadí):
Název díle části přílohy:		2. 004
Odpovědný projektant:	Zpracovatel přílohy: Ing. David Lelek	Měřítko: 1:1000
Kraj:	Katastrální území: Zátor [597988]	Formáty: 4x4
		TUDU: 2191 22
Označení investora:	Stupeň dokumentace: Část:	Objekt:
R 6 0 2 3 0 0 0 1 2	P D P S - D 2 1 1 X -	S 0 0 2 X X X X -
		Podobjekt:
		Příloha:
		Revize:
		2 1 0 0 4 0 0 0