



upavská opera.
1:100

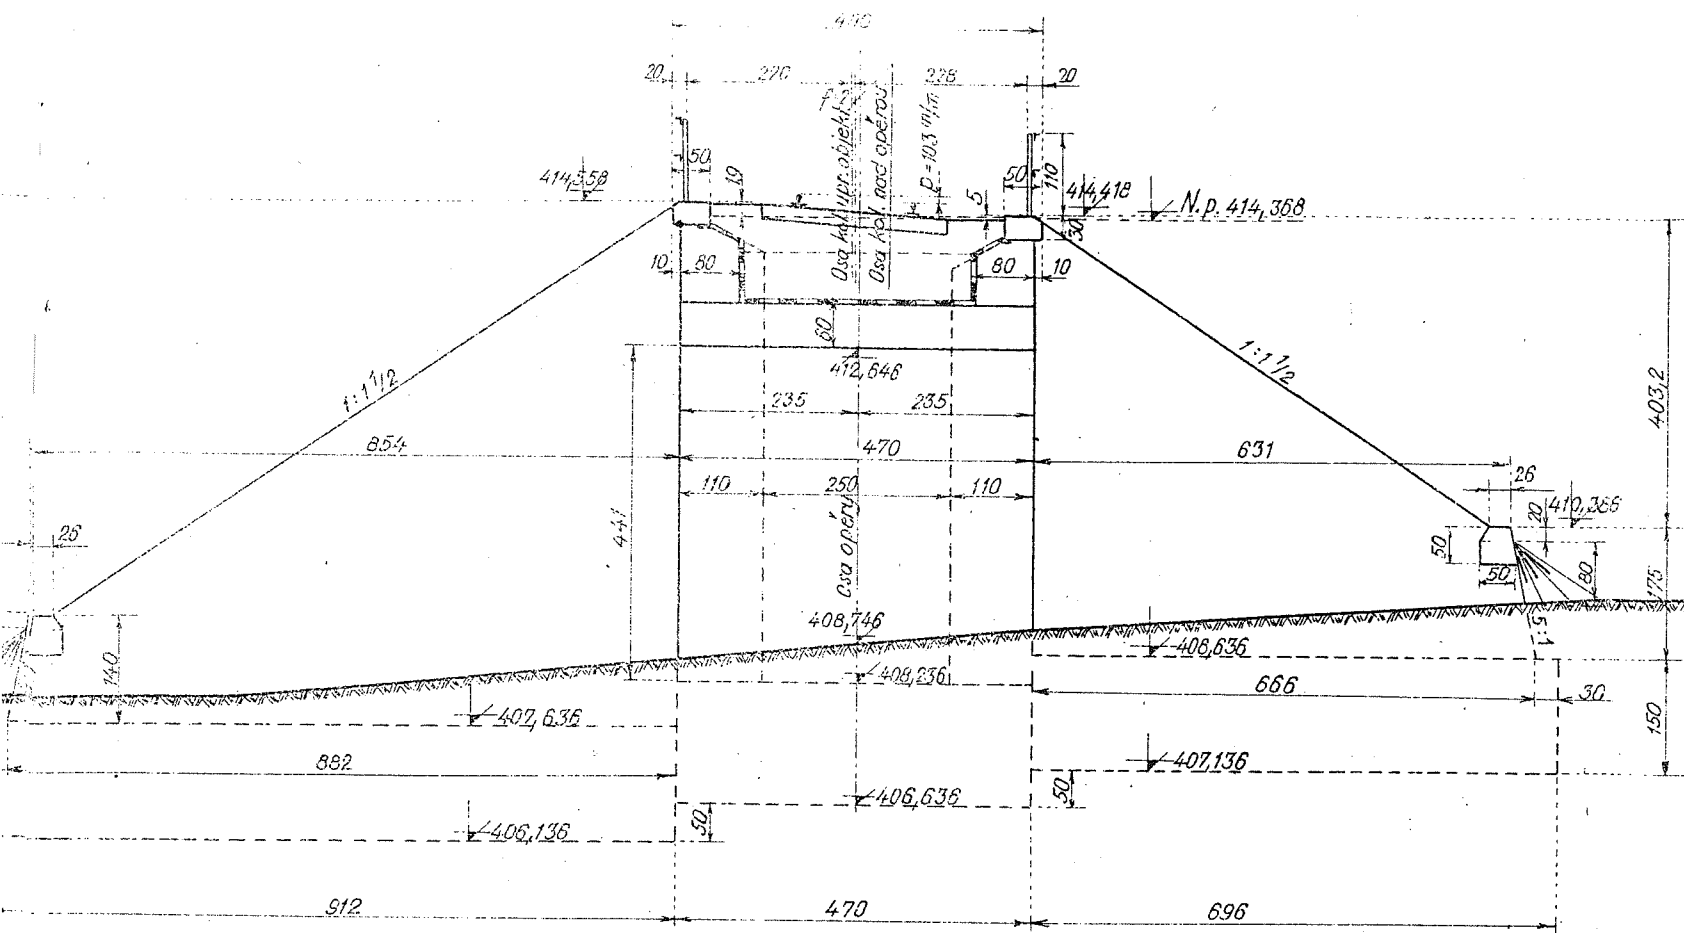

Olomoucká opěra.
1:100

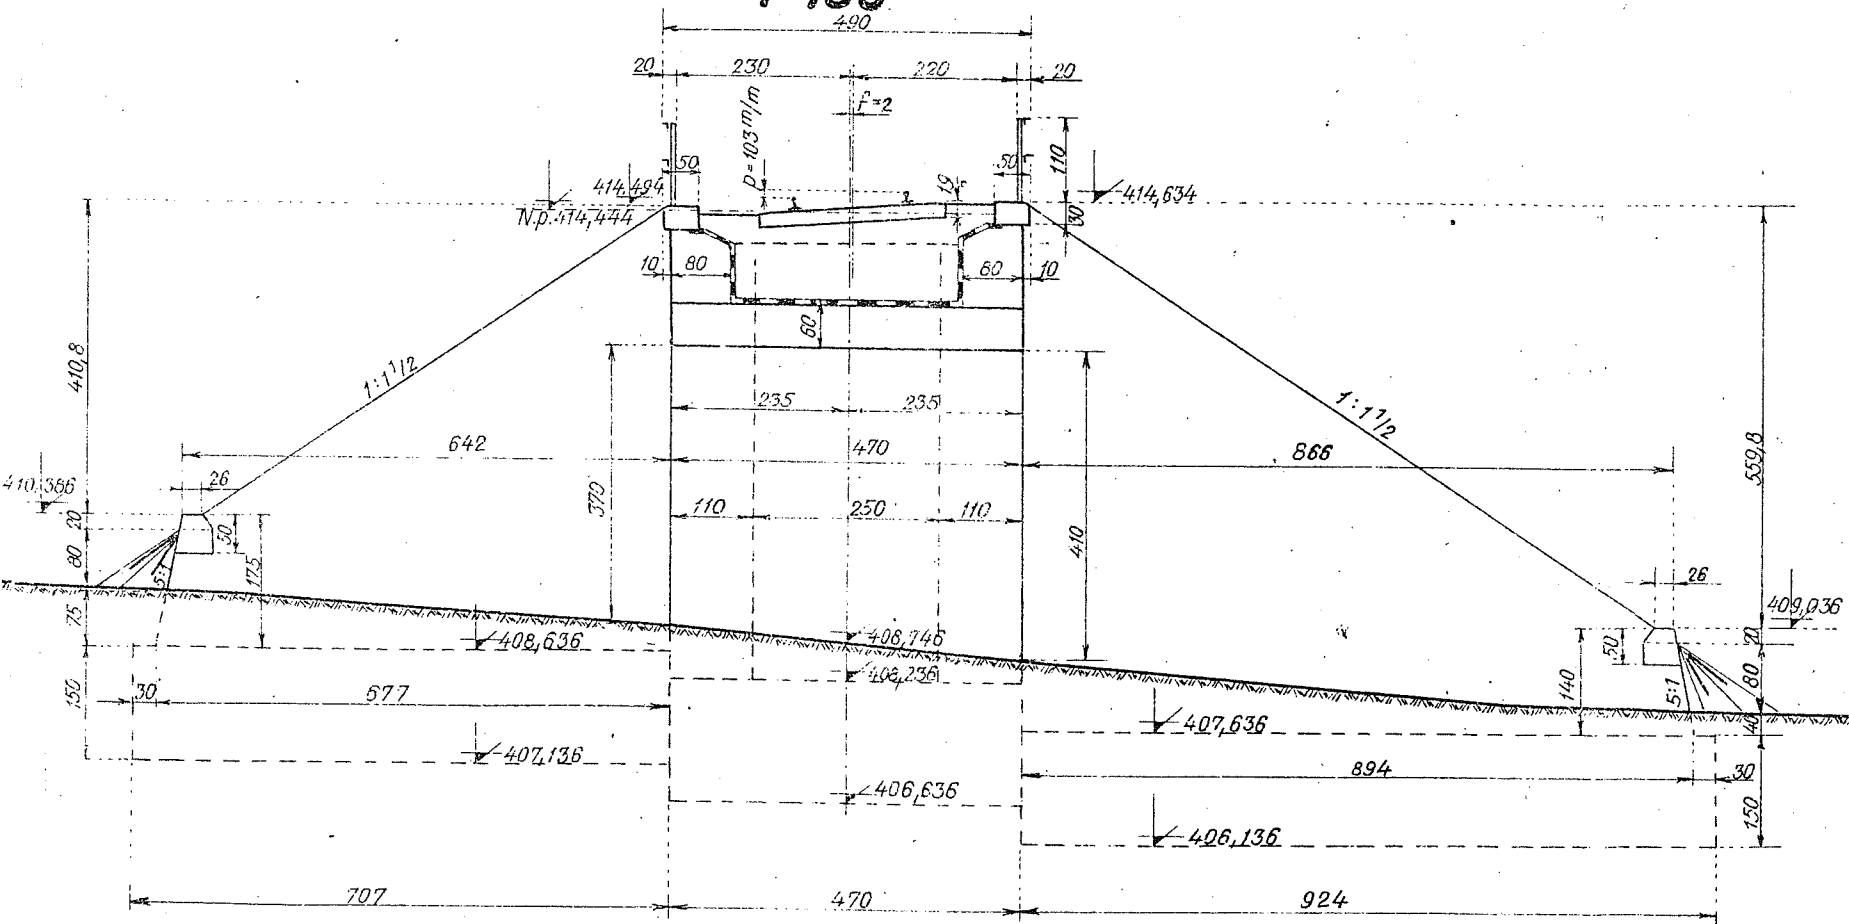

Plán základů opěr a křidel.
1:100

