


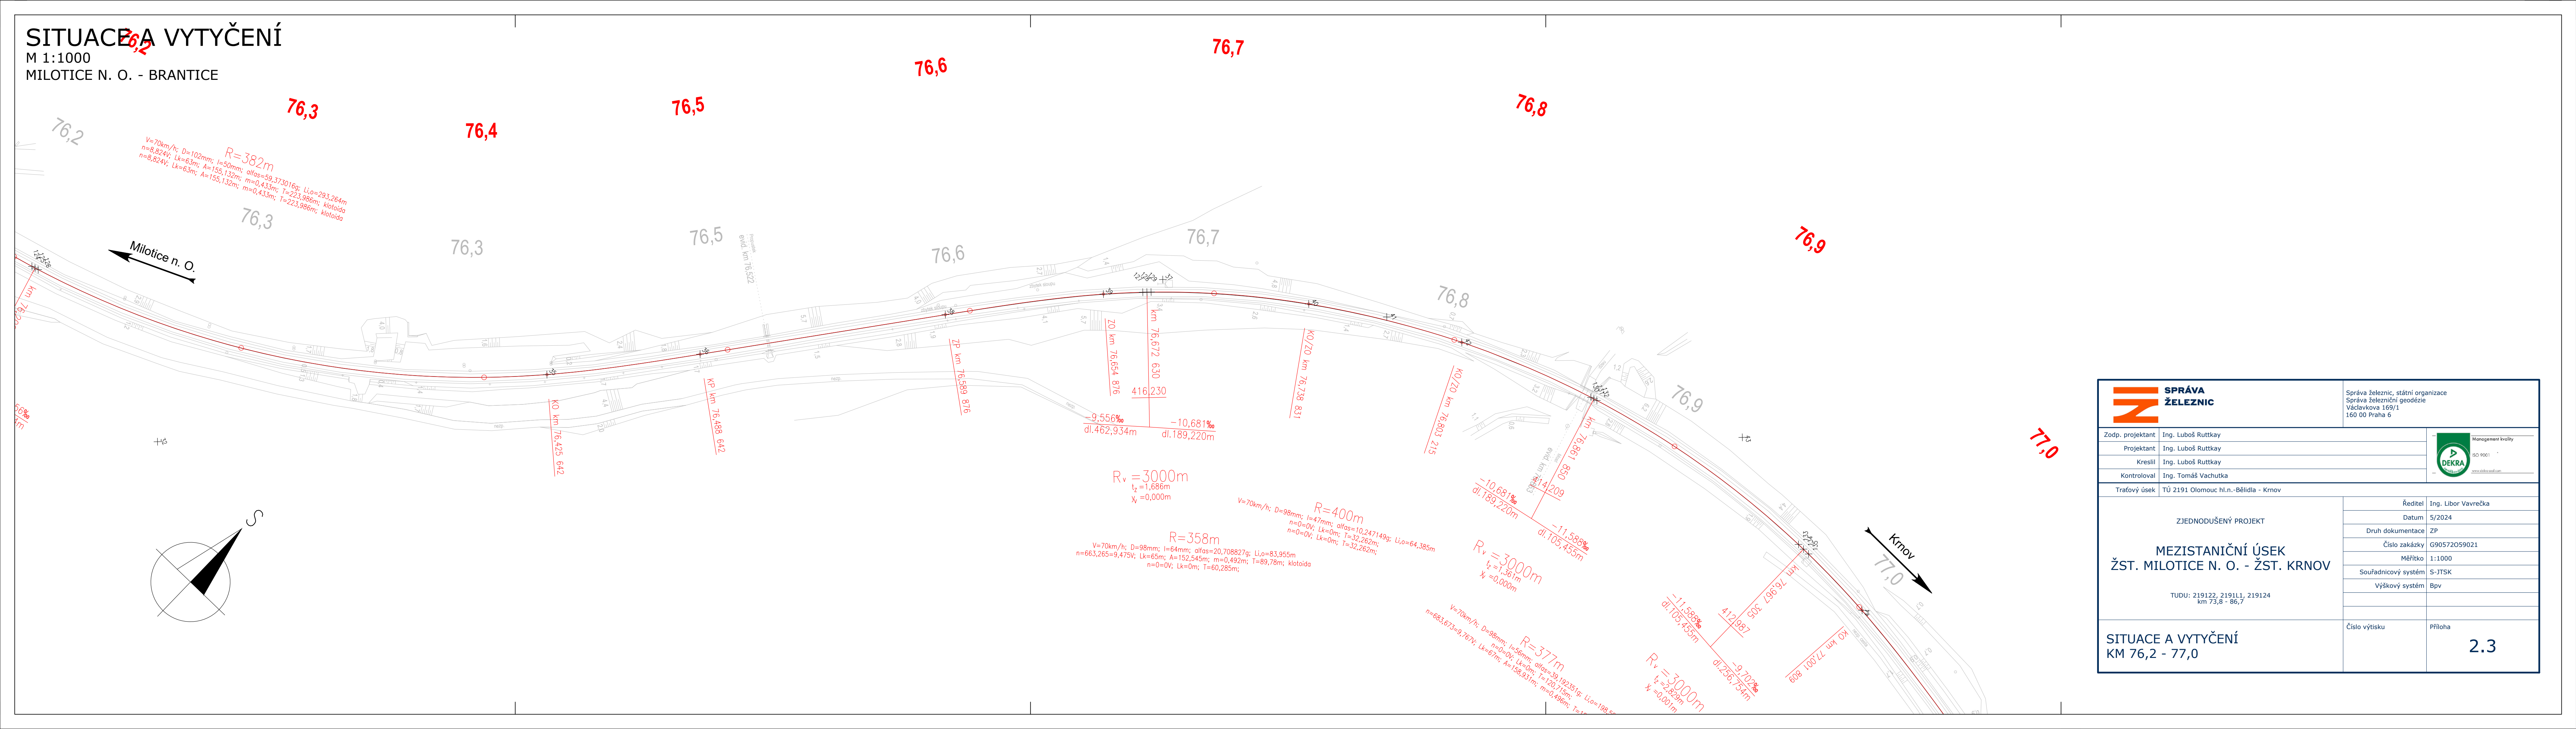

SITUACE A VYTYČENÍ
M 1:1000
MILOTICE N. O. - BRANTICE



 SPRÁVA ŽELEZNIC		Správa železnic, státní organizace Správa železniční geodézie Václavkova 169/1 160 00 Praha 6	
Zodp. projektant	Ing. Luboš Ruttkay		 Management kvality ISO 9001 www.dekra.cz
Projektant	Ing. Luboš Ruttkay		
Kreslil	Ing. Luboš Ruttkay		
Kontroloval	Ing. Tomáš Vachutka		
Traťový úsek	TÚ 2191 Olomouc hl.n.-Bělá - Krnov		
ZJEDNODUŠENÝ PROJEKT MEZISTANIČNÍ ÚSEK ŽST. MILOTICE N. O. - ŽST. KRNOV TUDU: 219122, 219111, 219124 km 73,8 - 86,7		Ředitel	Ing. Libor Vavrečka
		Datum	5/2024
		Druh dokumentace	ZP
		Číslo zakázky	G90572059021
		Měřítko	1:1000
		Souřadnicový systém	S-JTSK
		Výškový systém	Bpv
SITUACE A VYTYČENÍ KM 76,2 - 77,0		Číslo výtisku	Příloha 2.3