




PŘÍČNÝ ŘEZ  
SO 01.1 - PROPUSTEK V km 75,295

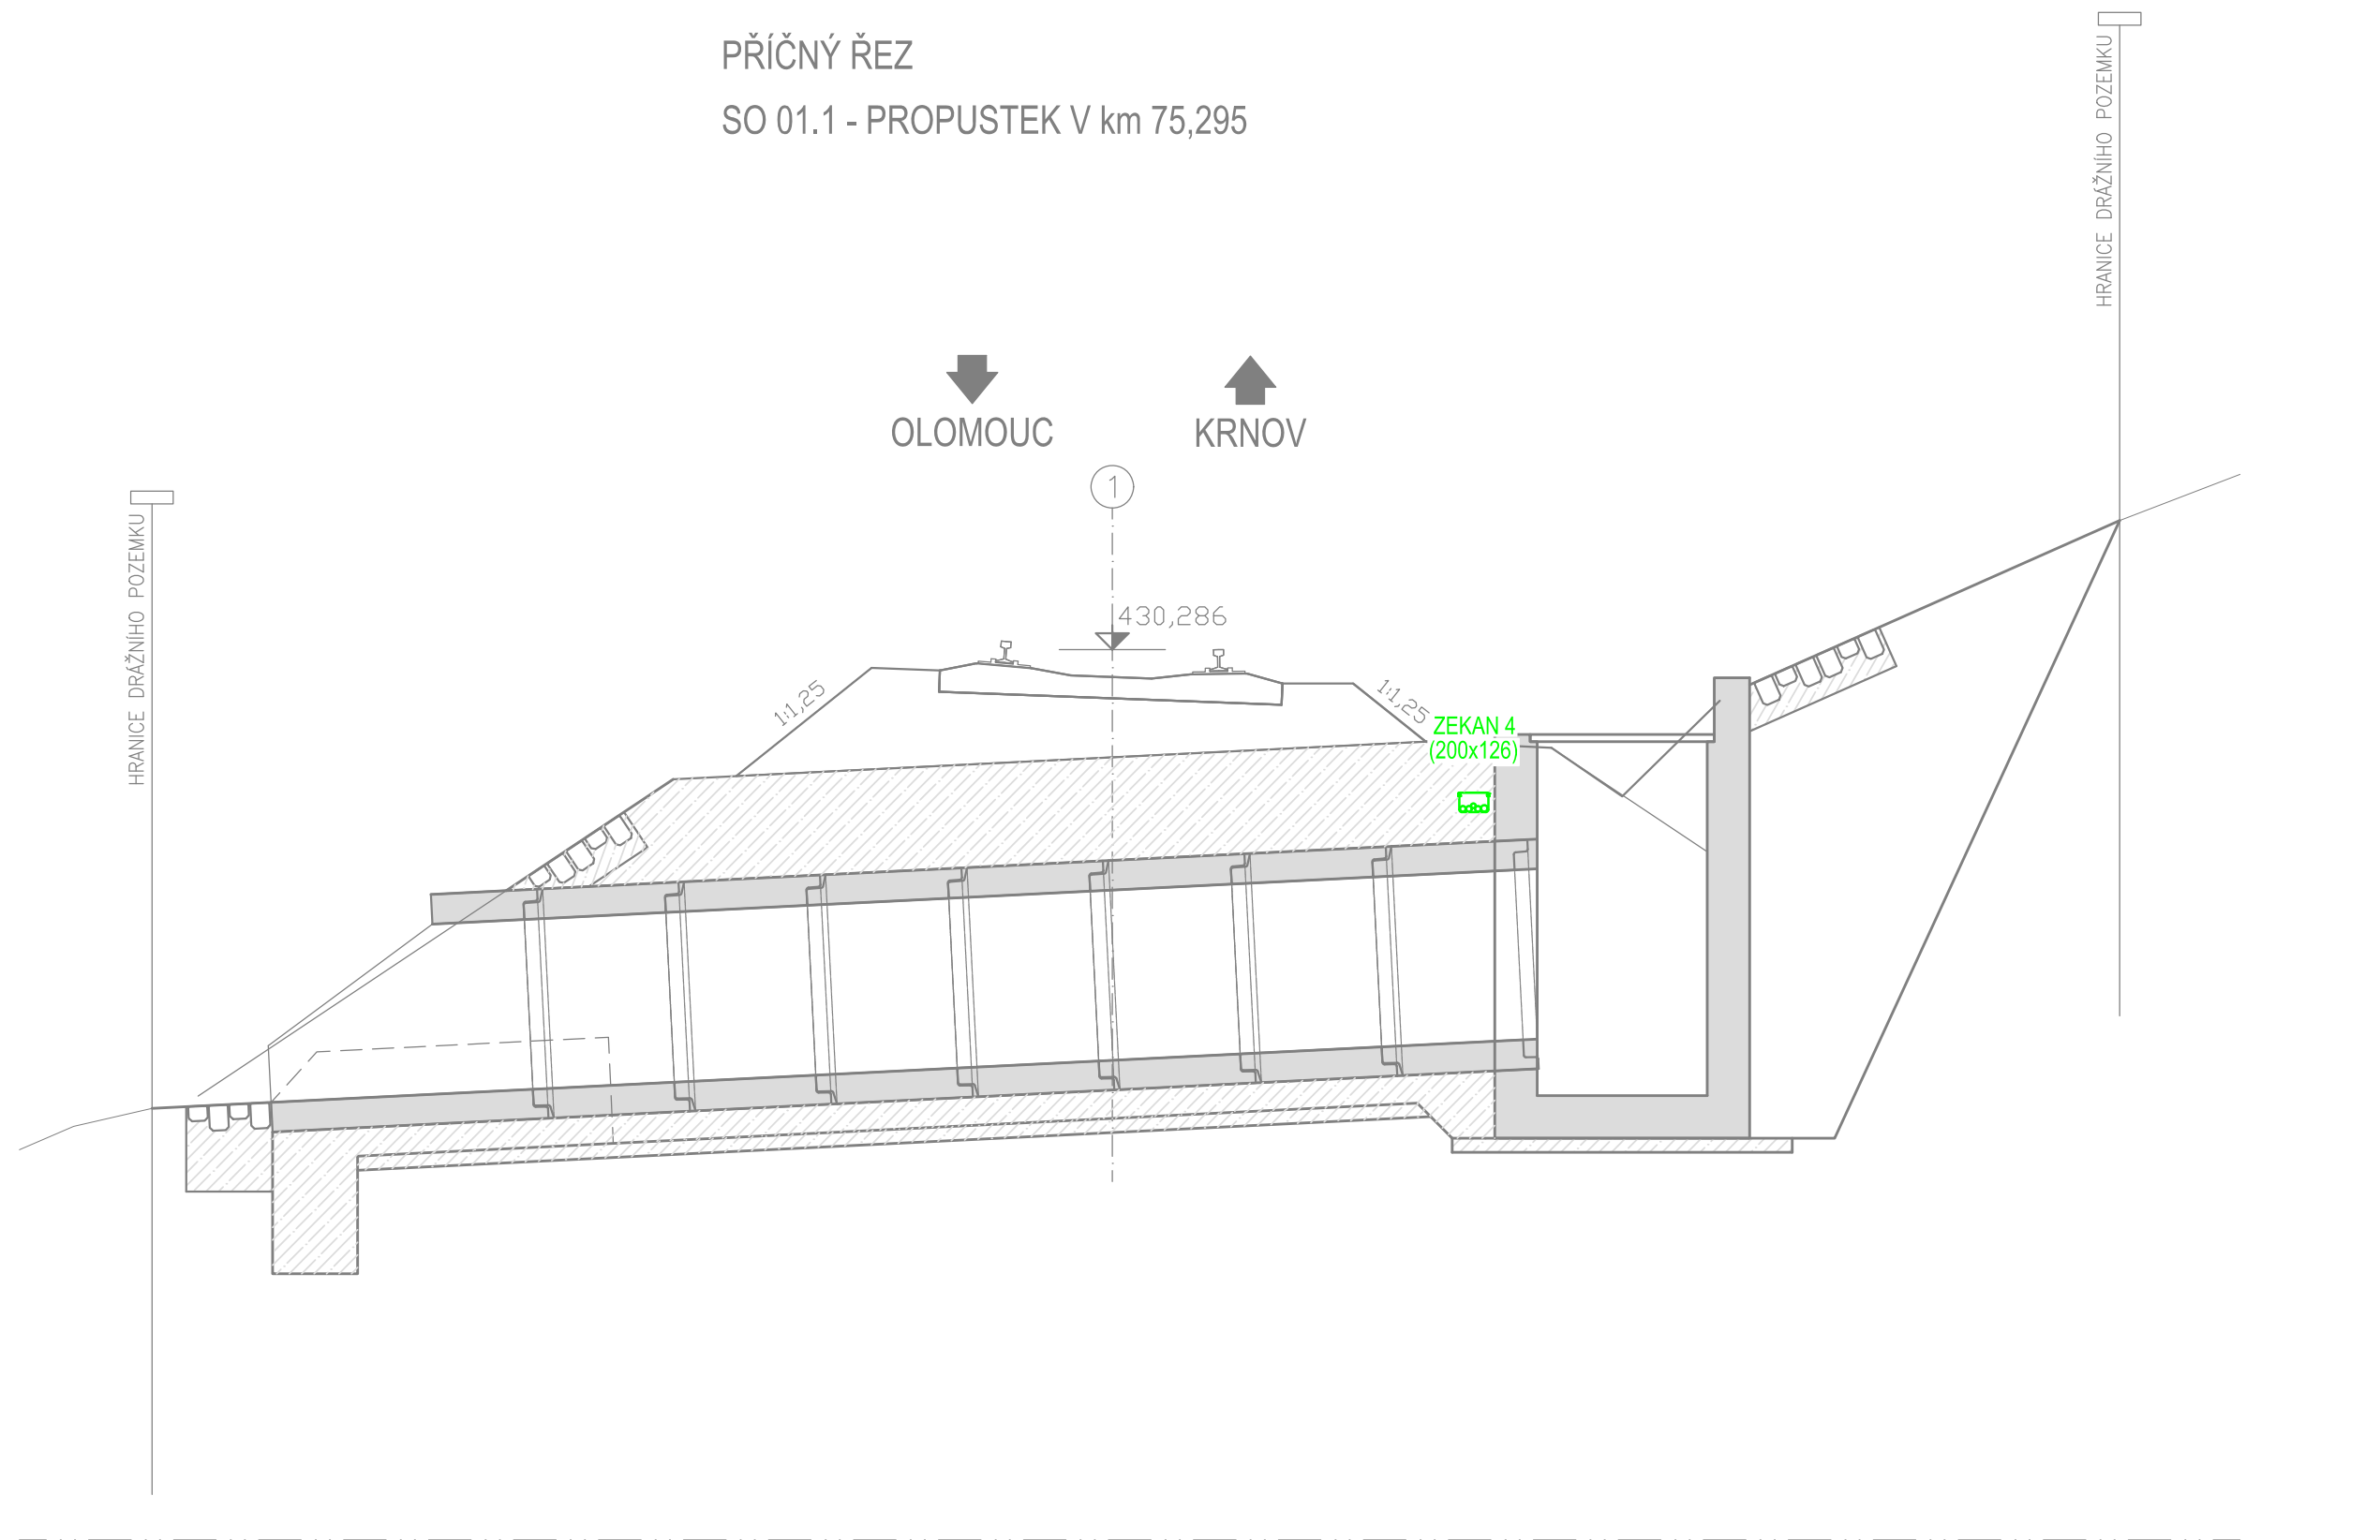


SO 02.1 - PROPUSTEK V km 75,707  
PŘÍČNÝ ŘEZ

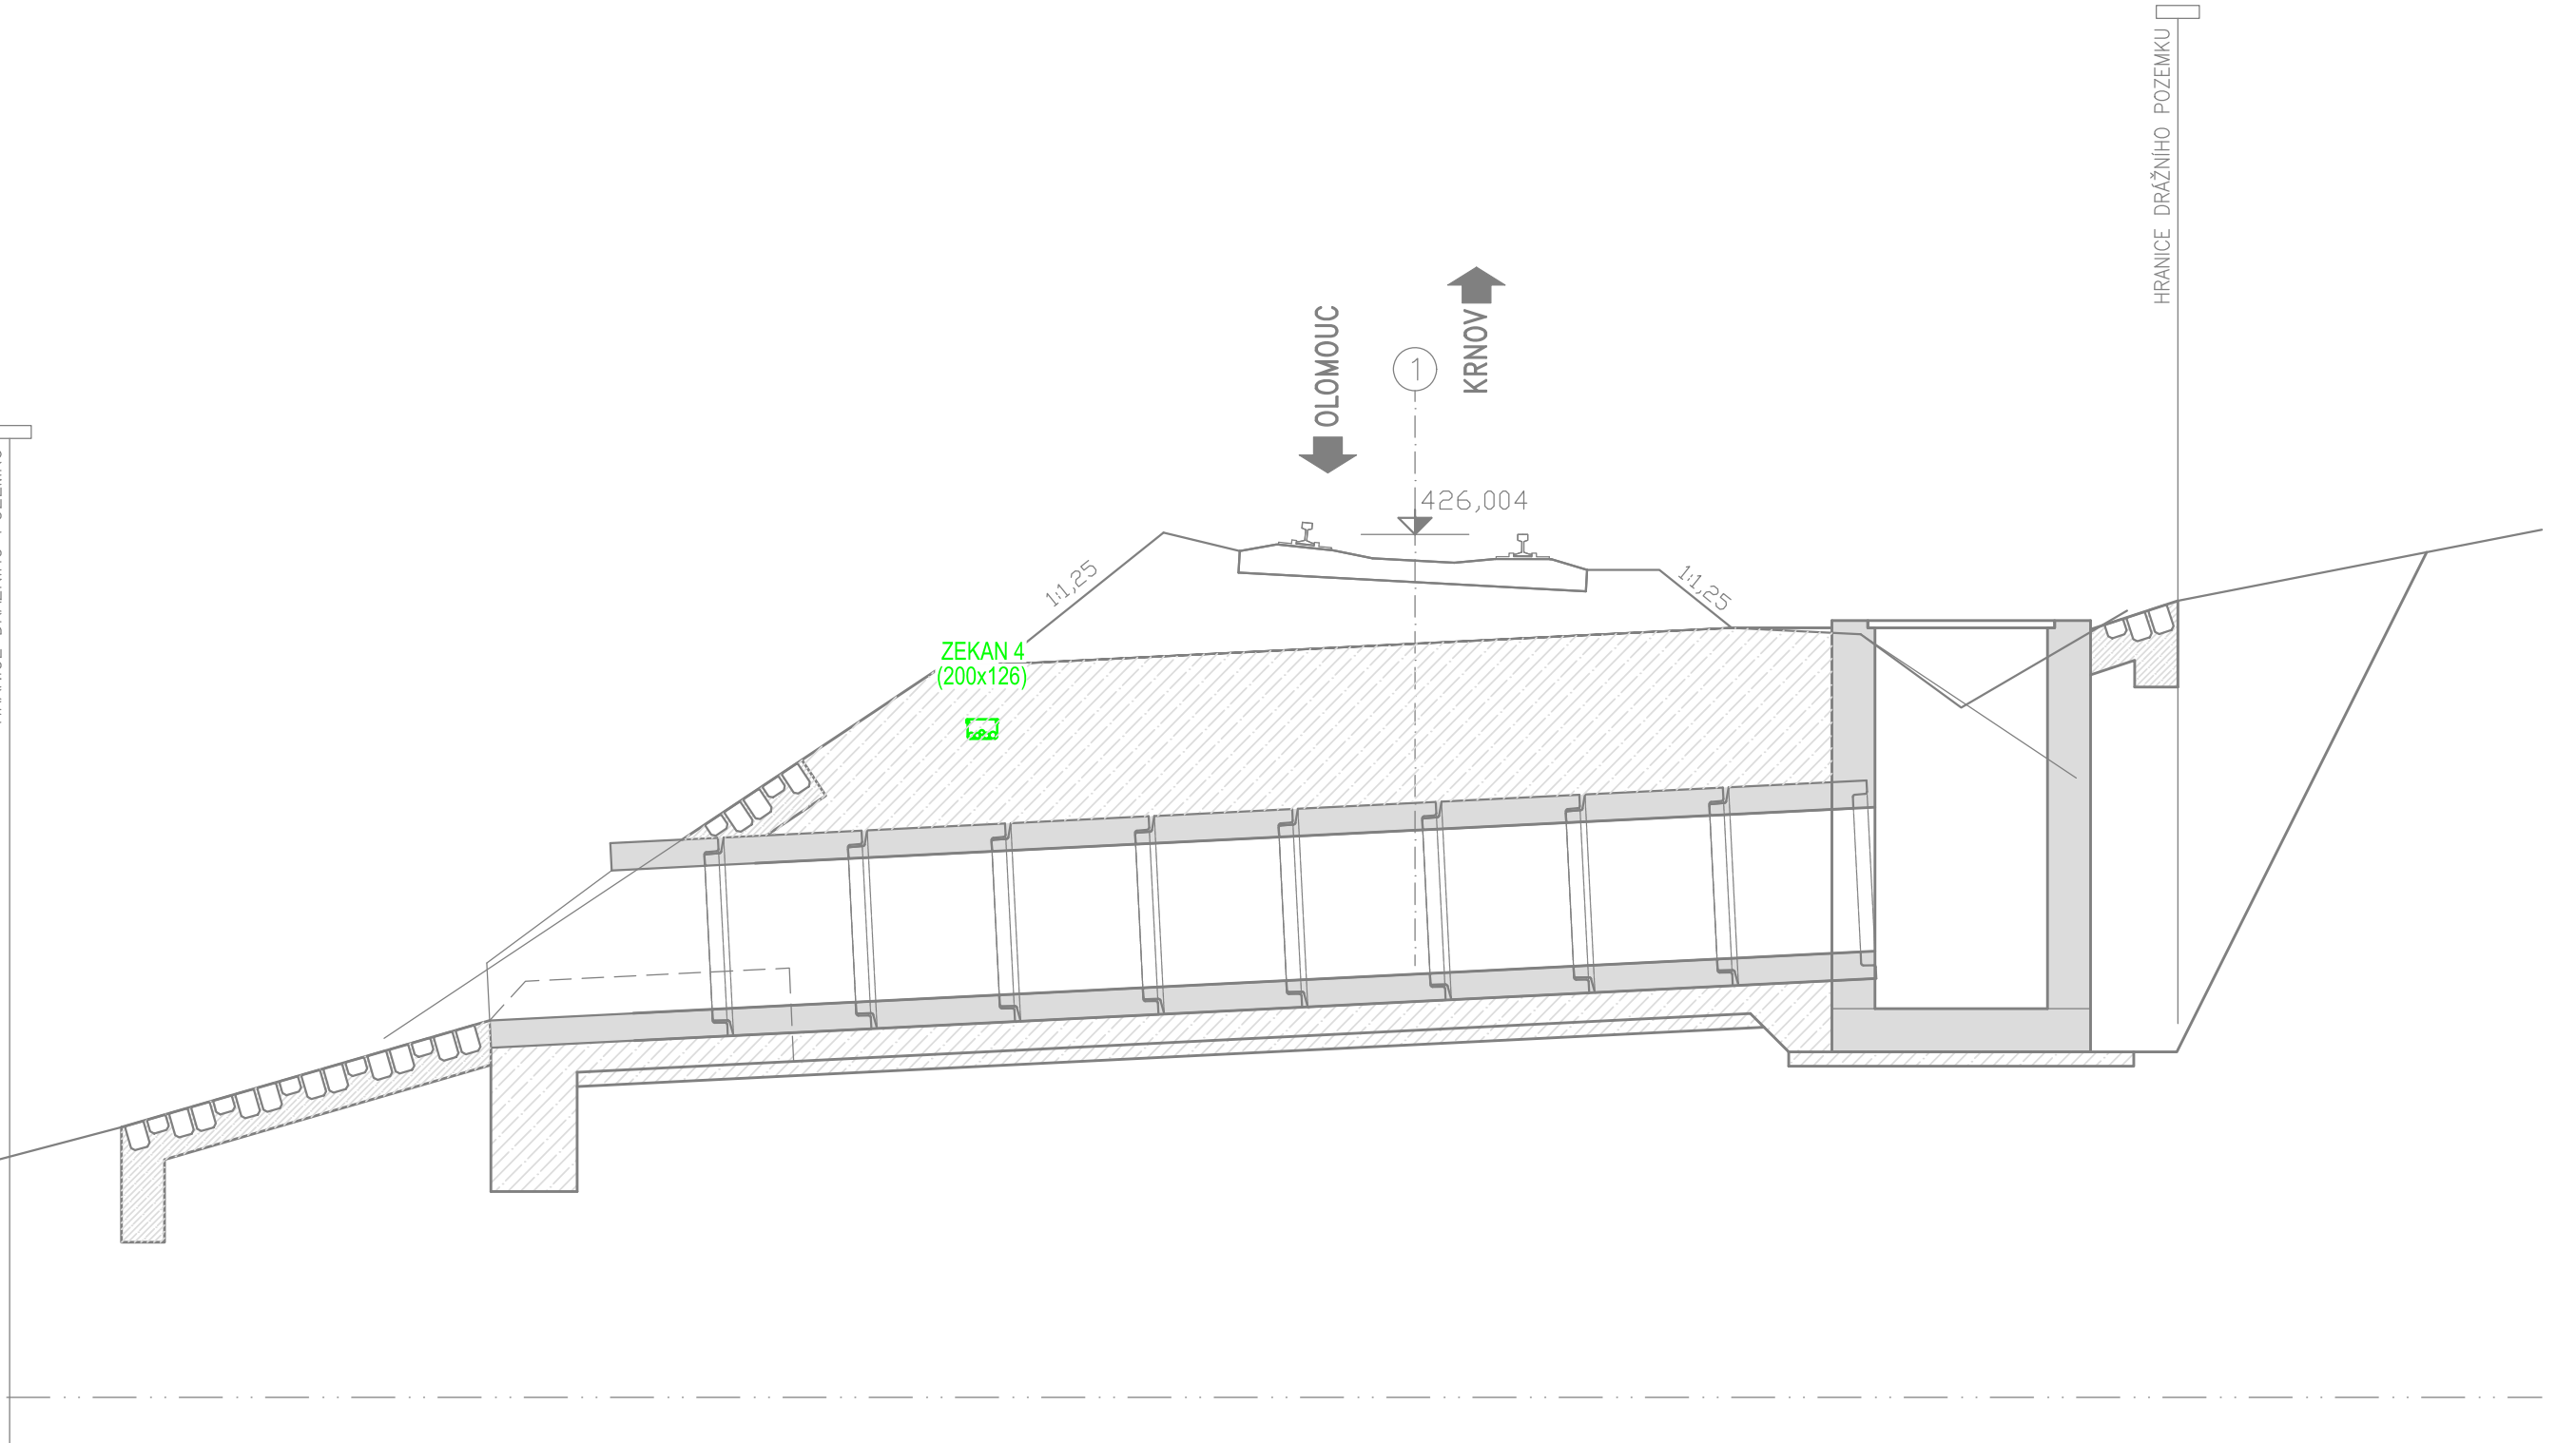


SO 03.1 - PROPUSTEK V km 76,522  
PŘÍČNÝ ŘEZ

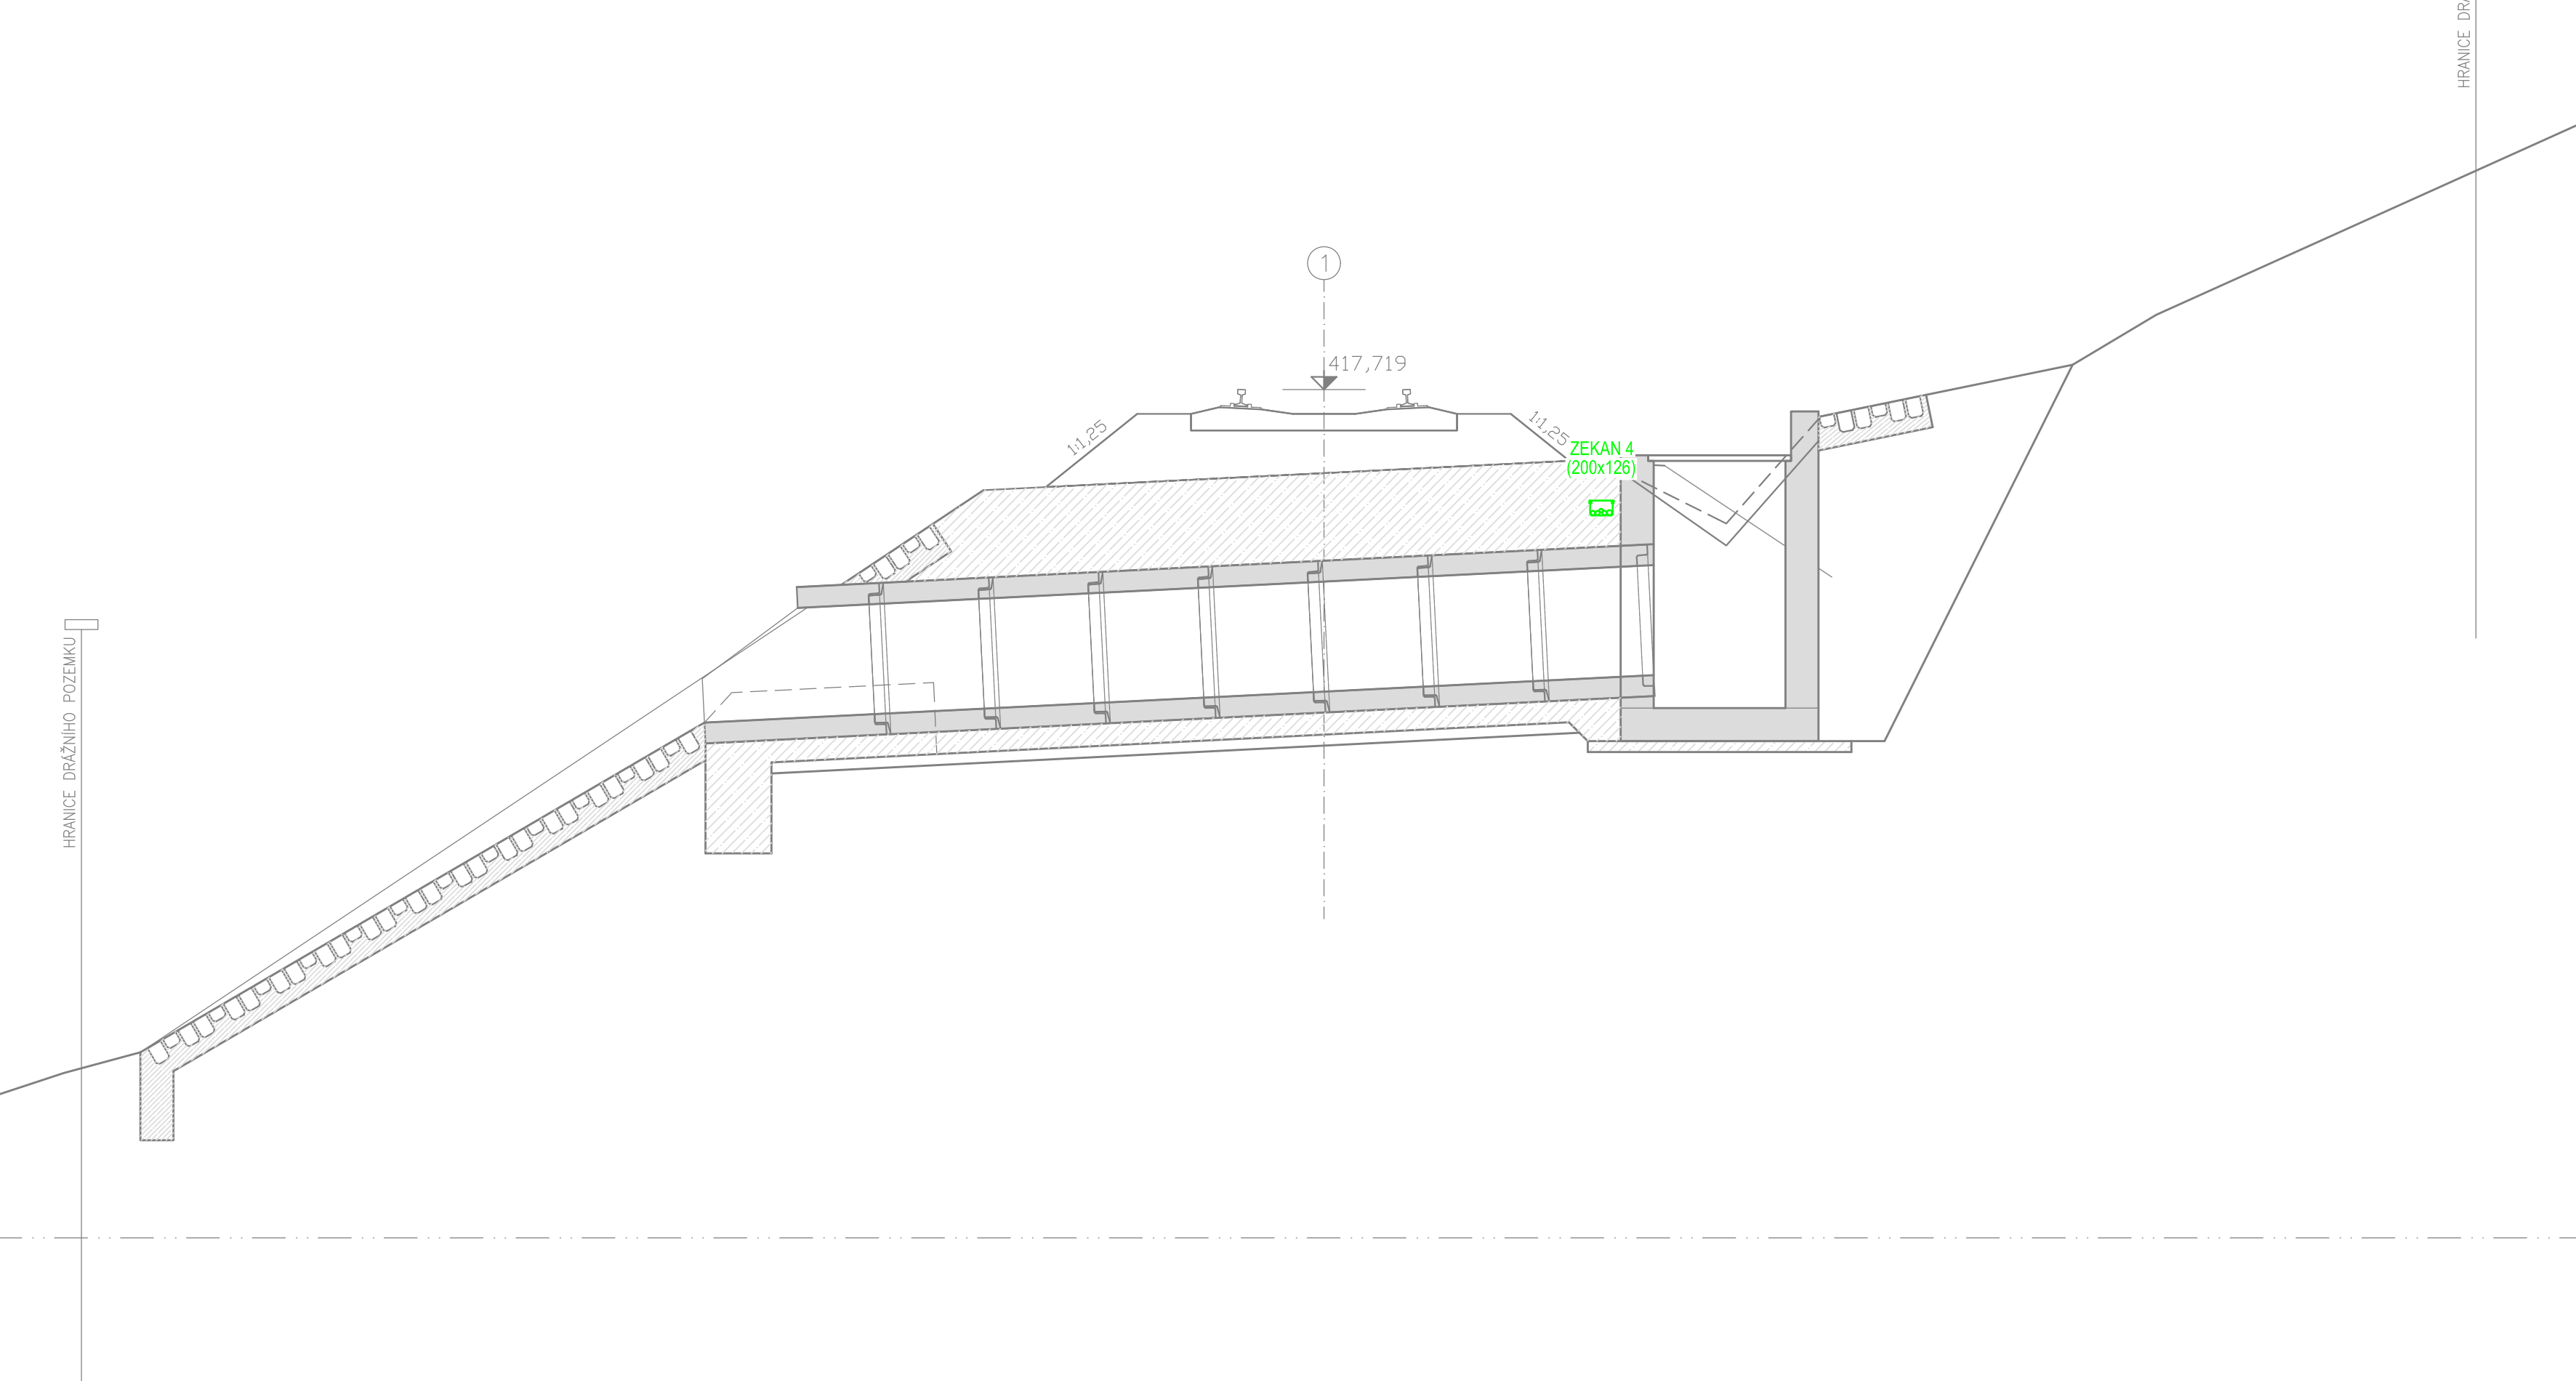

SO 05.1 - PROPUSTEK V km 78,086  
PŘÍČNÝ ŘEZ

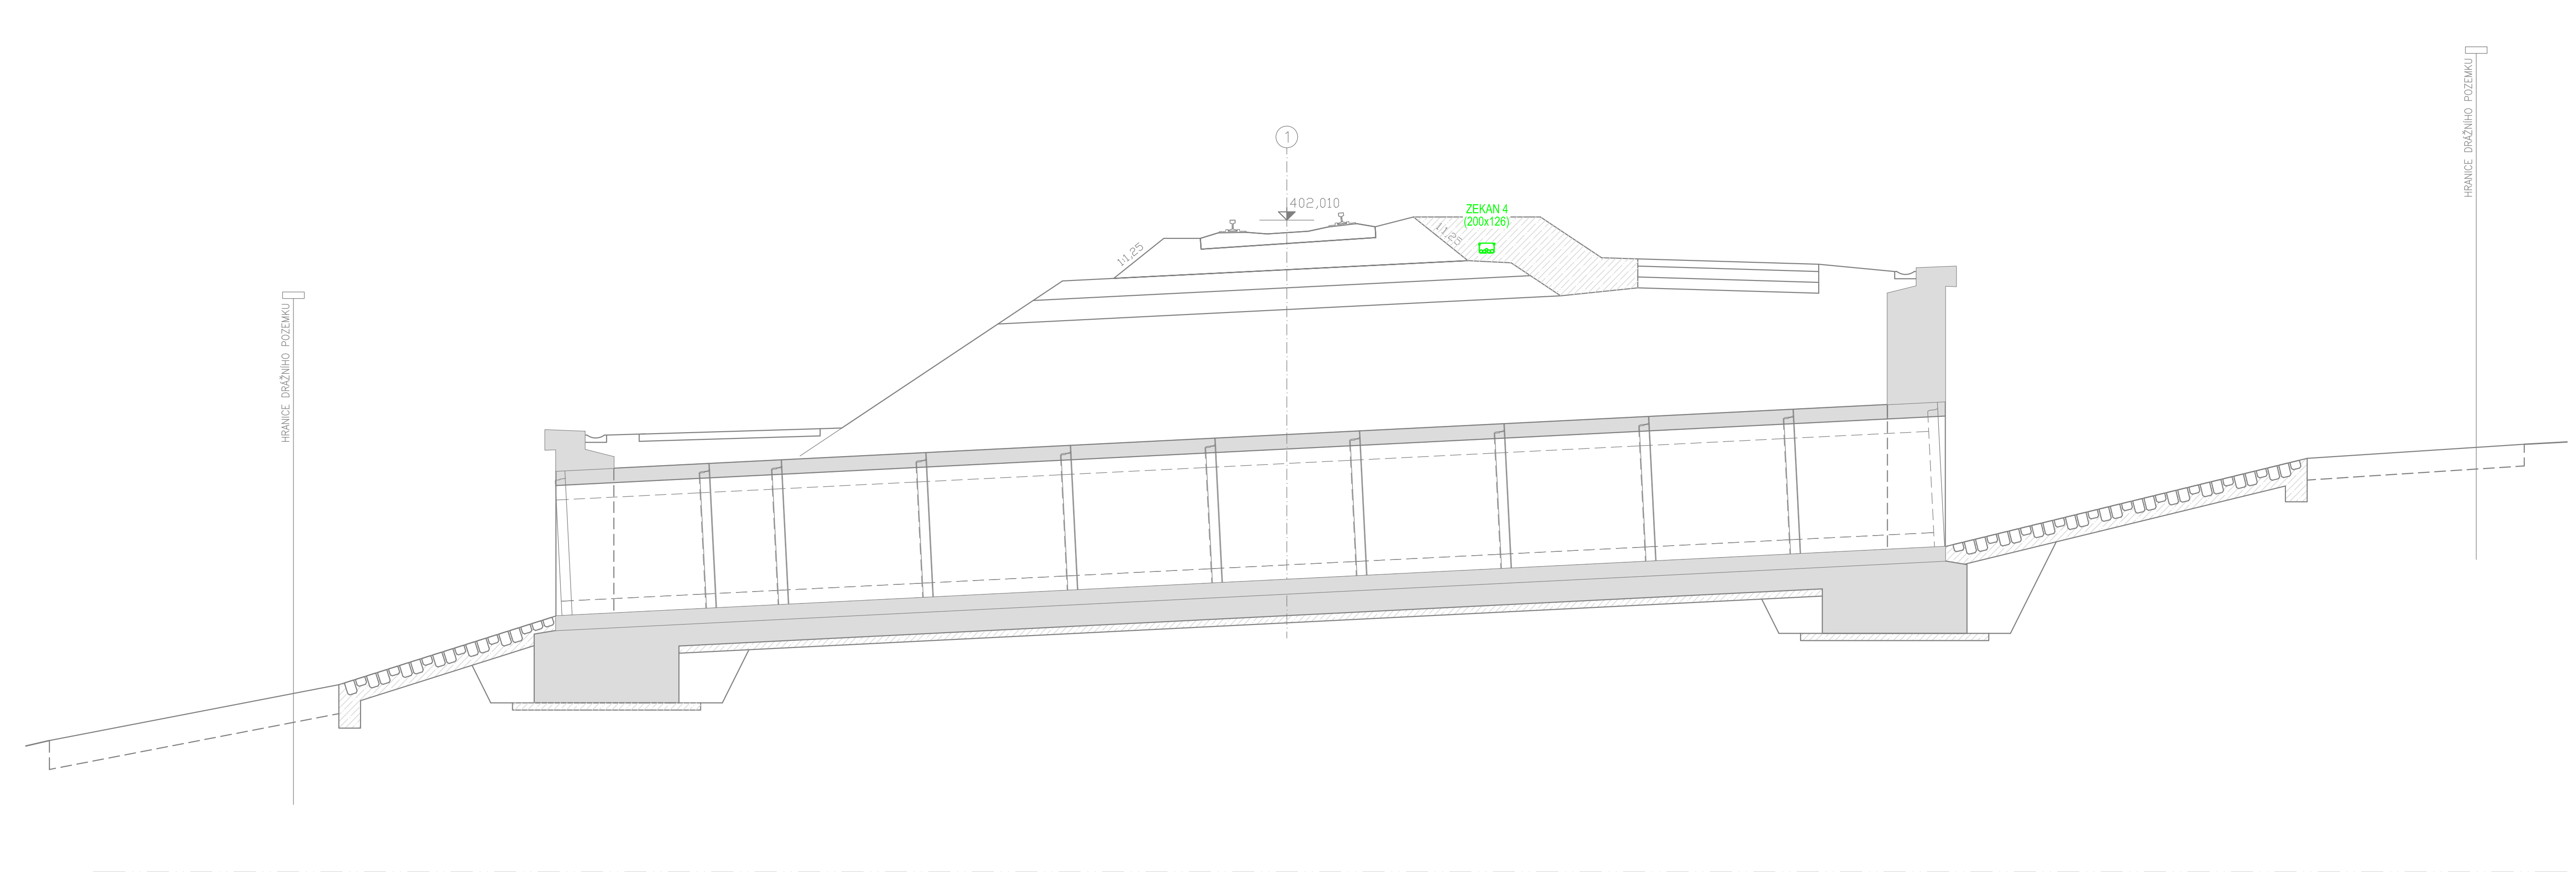

Zakázání číslo: 24-011-302-11	Specialista	Ing. Pavel Gajdoška	 Pracoviště Z11 - Ostrava
Datum: 20.04.2024	Zpracoval přílohy	Alena Fala	
Stupeň zpracování: RDS	Odpovědný projektant	Alena Fala	
Název úseku			
Prostá rekonstrukce trati v úseku Mílotice nad Opavou - Brantice			
PS 11-02-51 Mílotice n.O. - Brantice, kabelizace			2_011
Název přílohy			
Uložení kabelů na mostních objektech			