


ŘEZ A-A

1:50

NOVÁ HALA


13940

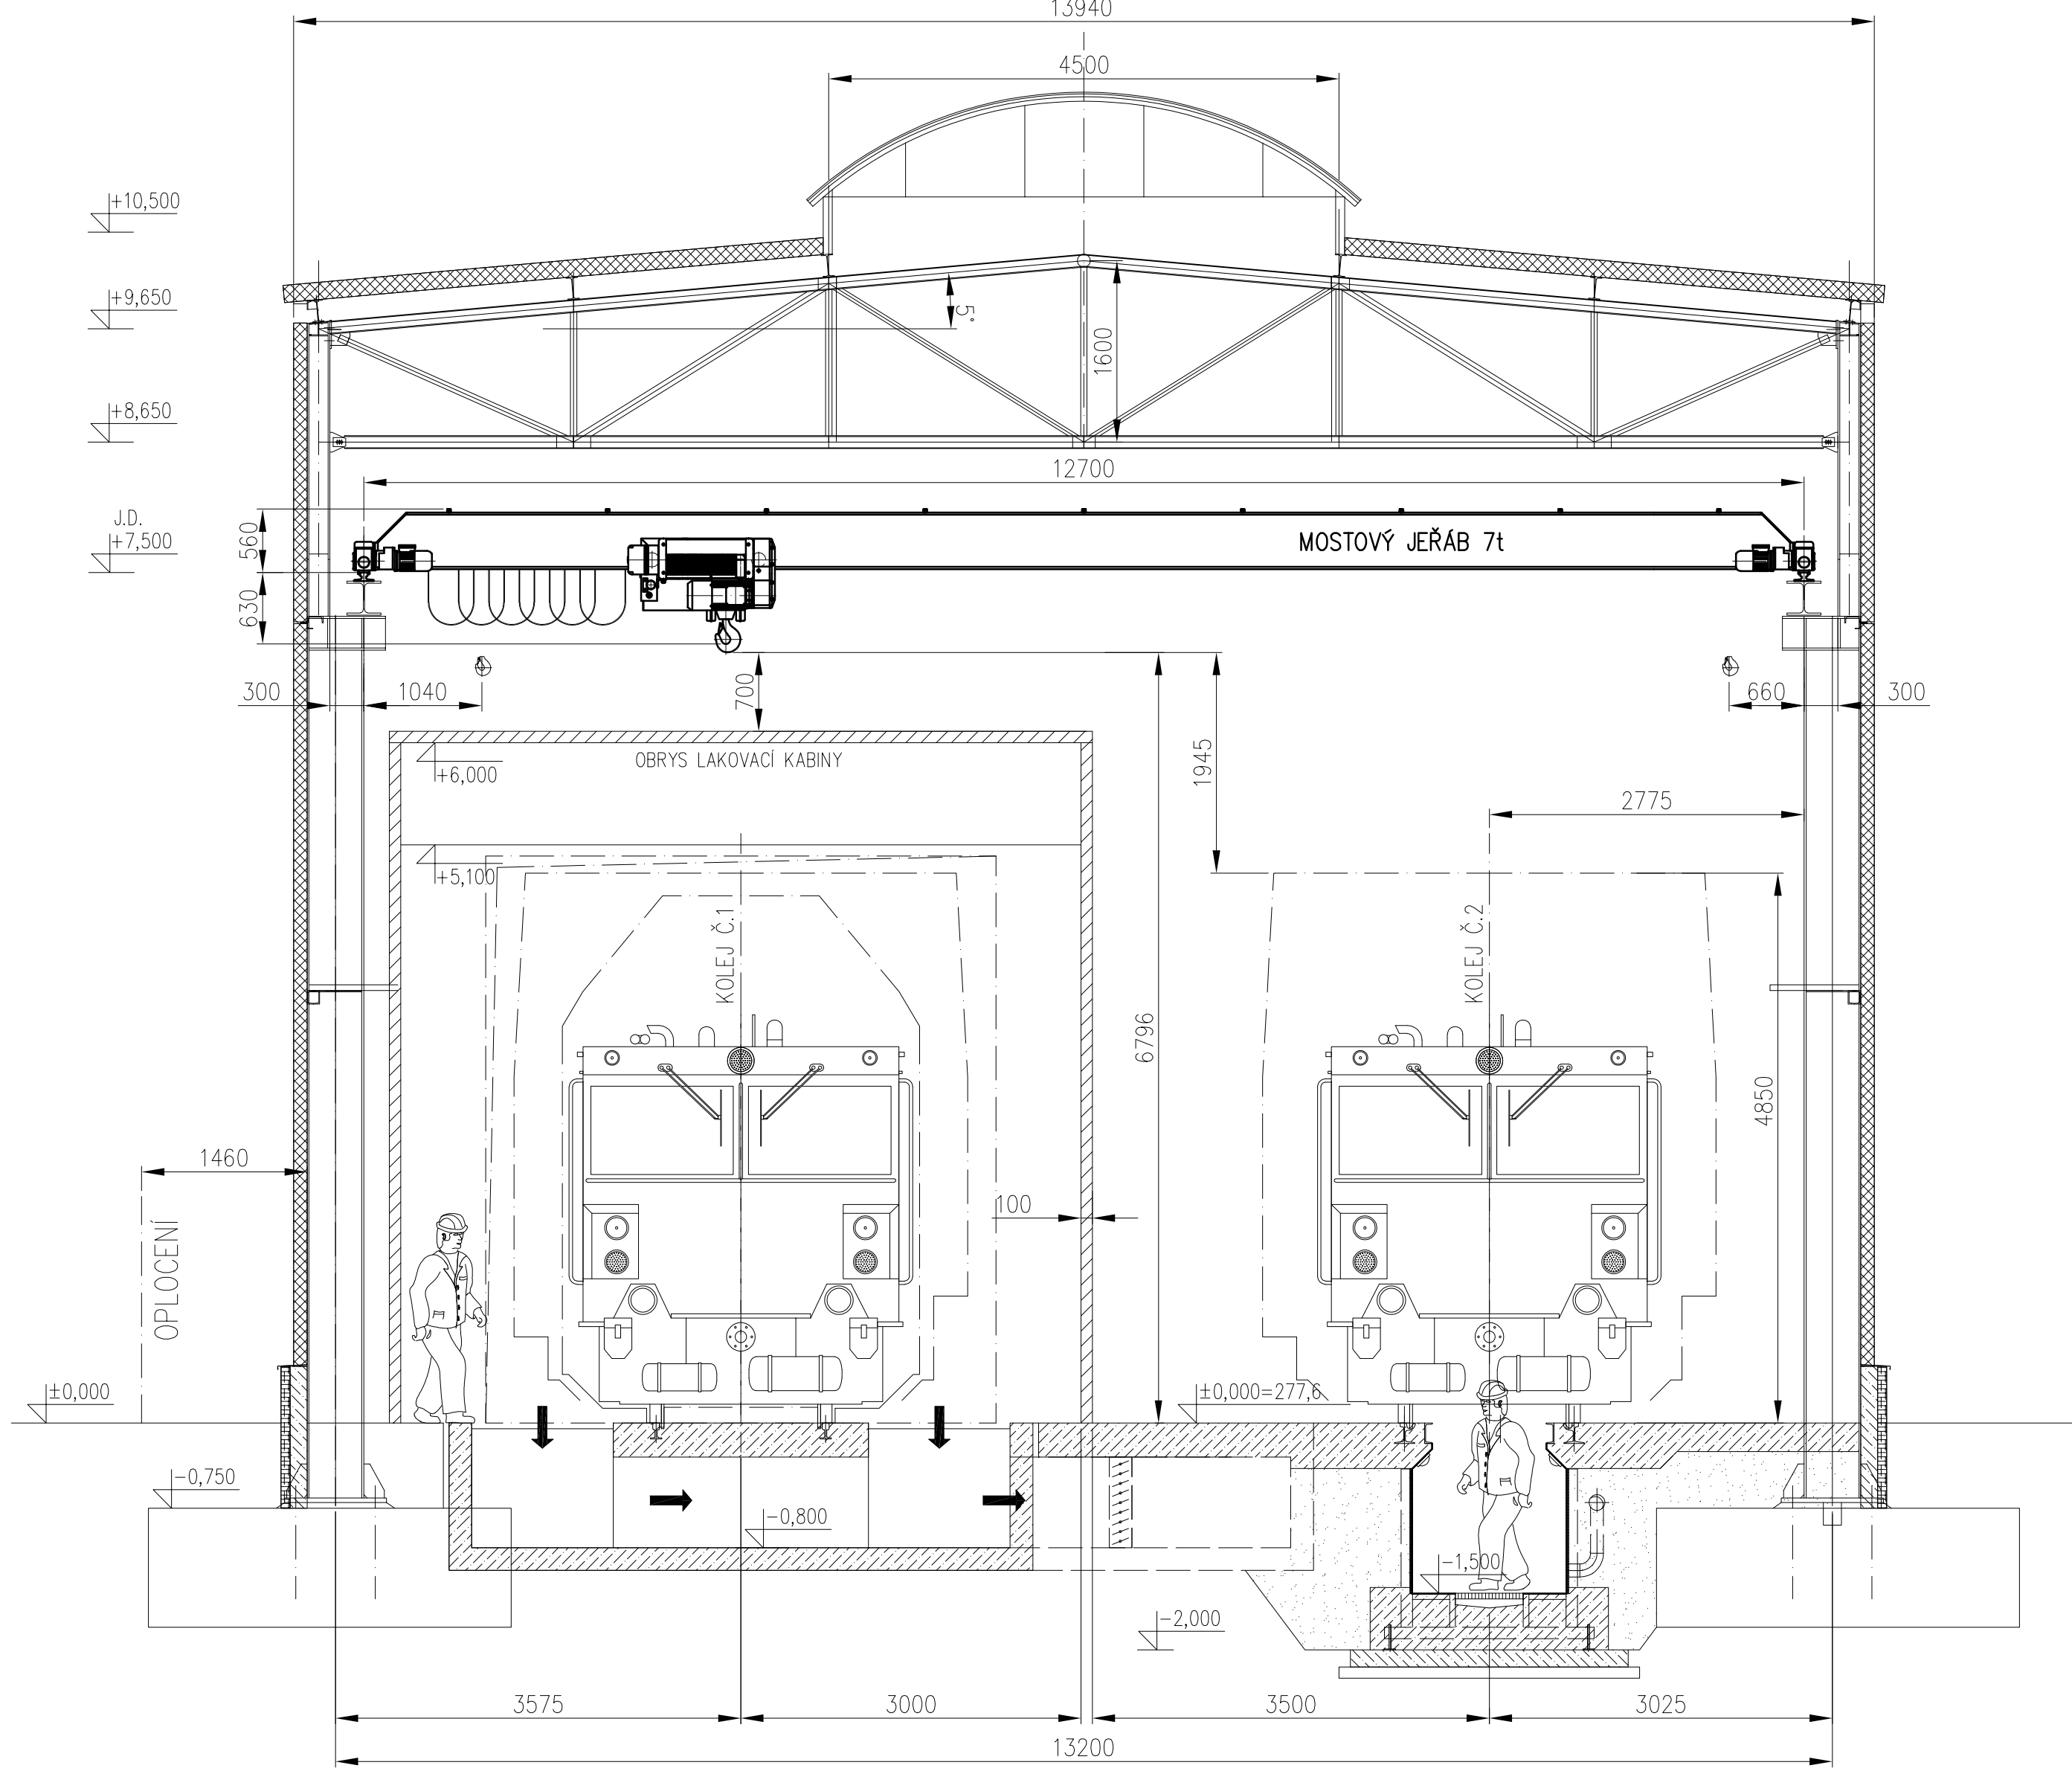

Jiná ověření:		Paré:	
Orientační schéma:		Razítko oprávněné osoby:	
Revize:		Datum:	
Datum:		Podpis:	
Popis:		Kontroloval:	

Stavebník/Investor:	Správa železnic, státní organizace	
Adresa:	Díazdění 1003/7, 110 00 Praha 1	
Zástupce investora:	Stavební správa východ	
Adresa:	Nerudova 1, 779 00 Olomouc	

Zhotovitel díla:	JM YARD service s.r.o.	
Adresa:	Sudrova 2024/8, Ostrava- Mariánské Hory, 709 00	
Kontakt:	T: +420 553 401 331 E: markova@jmyardservice.cz	
Zhotovitel části/objektu:	Projekt HTL s.r.o.	

Adresa:	Pohraniční 27, 703 00 Ostrava-Vitkovice	
Kontakt:	T: +420 553 034 235 E: htl@projekthtl.cz	
Hlavní projektant (HIP):	Ing. Jana Marková	
Specialista:	Ing. Jiří Menšík	

Název stavby/akce:	Výstavba mechanizačního střediska Český Těšín	Označení investora:	
Název části:	I. Rekonstrukce dílenského zázemí MES Český Těšín	S-2004/2022	
Název objektu/díle části:	PS 04 Dopravní a manipulační zařízení	Zakázka:	
Název přílohy:	Mostový jeřáb 7t	22005	
Název díle části přílohy:	-	Označení části:	
Odpovědný projektant:	Ing. Jiří Menšík	D.1.4.4.	
Kraj:	Český Těšín (598933)	Označení objektu/komplexu:	
Stavba:	Český Těšín (598933)	PS04	
Měřítko:	1:100	Číslo přílohy (typ/pořadí):	
Formát:	8 x A4	2. 101	
TUDU:	250111	Stupeň dokumentace:	
Kraj:	Český Těšín (598933)	DSP+PDPS	
Stavba:	Český Těšín (598933)	Smluvní datum zpracování:	
Stavba:	Český Těšín (598933)	13.1.2023	