


2x kotvení
1x spojka

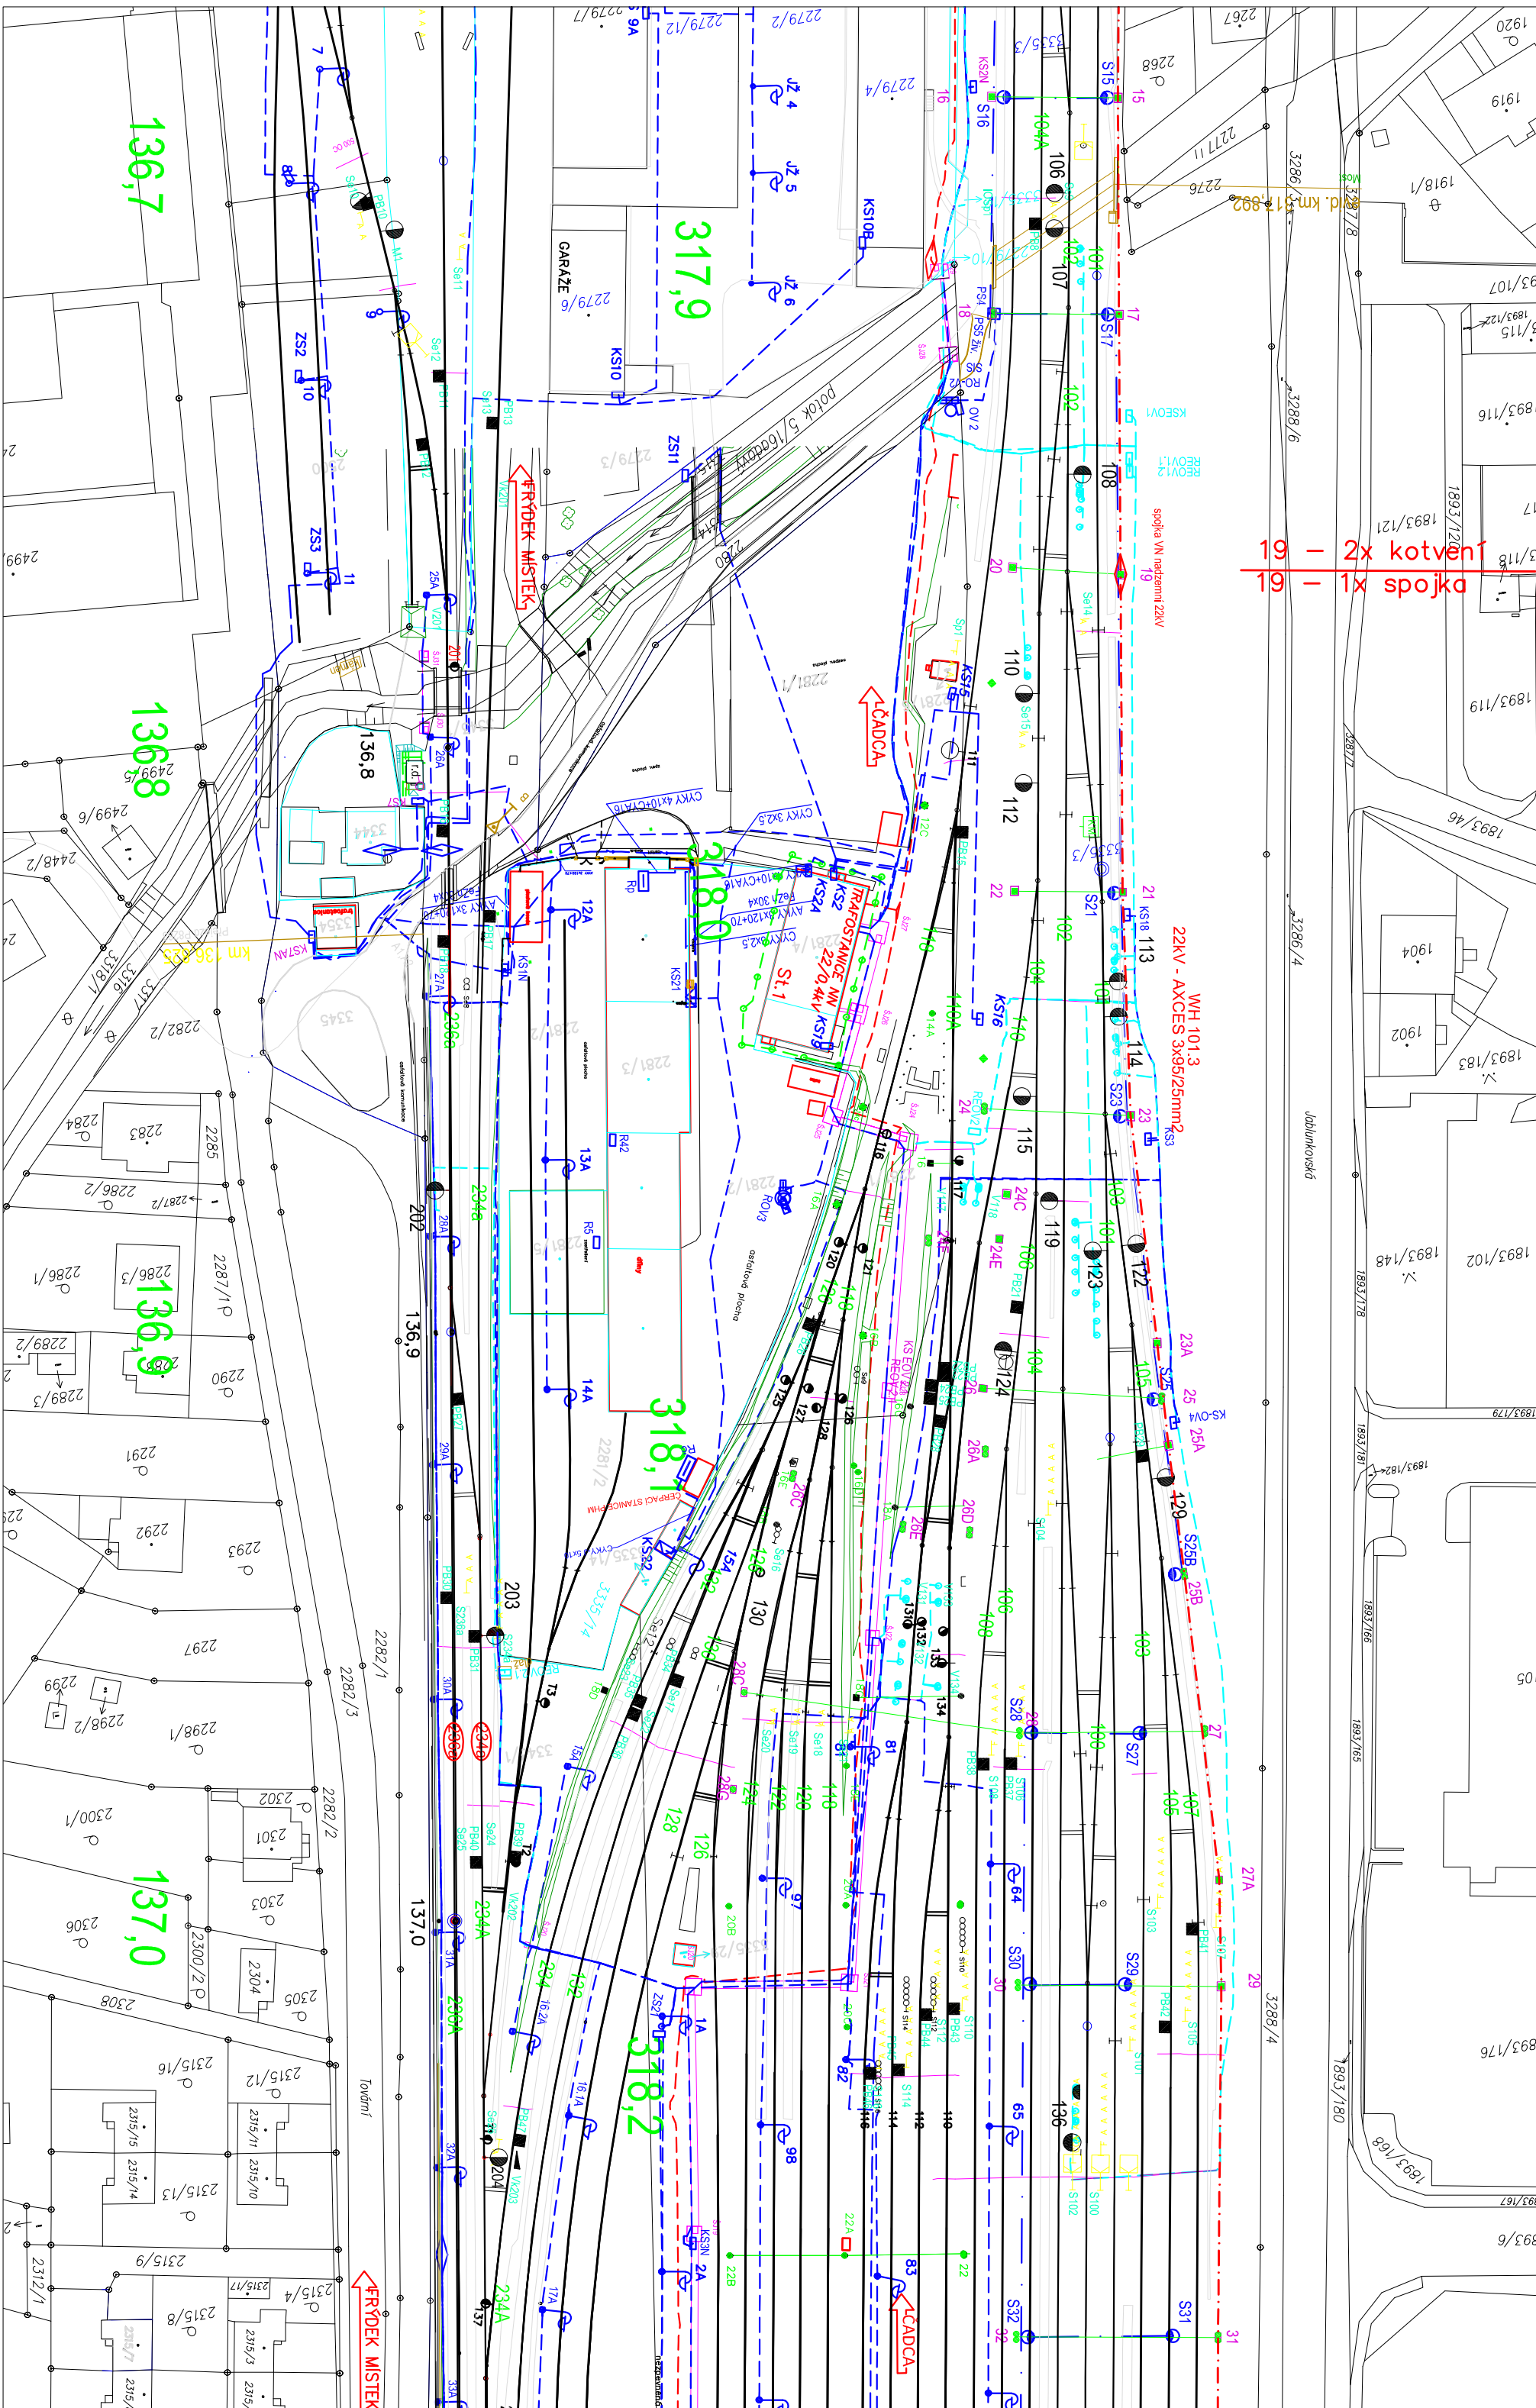

LEGENDA:

- ZS30 Barevné označení zařízení pod napětím m
- kabely m ve správě OŘ SEE Ostrava
- kabely m ve správě OŘ SEE Ostrava
- Závěsný kabel m ve správě OŘ SEE Ostrava
- Závěsný kabel vn ve správě OŘ SEE Ostrava

Datum: 10./2021