



RET D-D

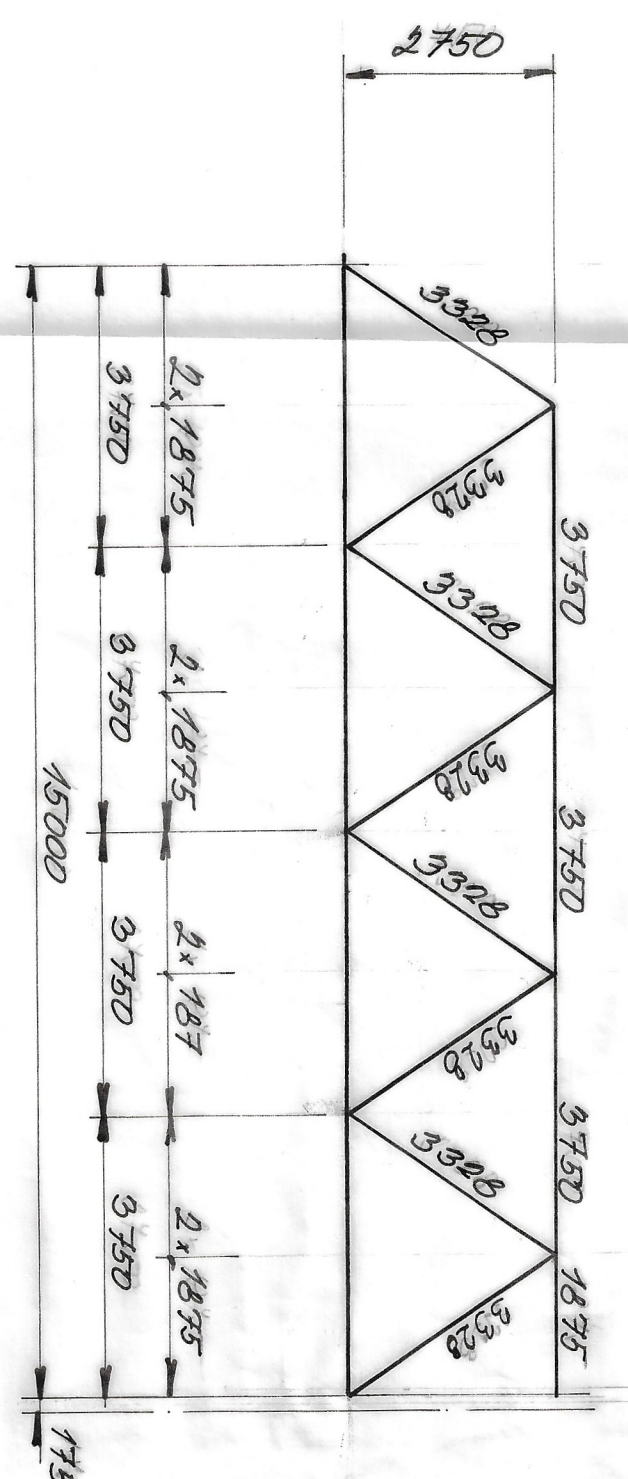

# GEOMETRICKÝ TVAR MOSTU

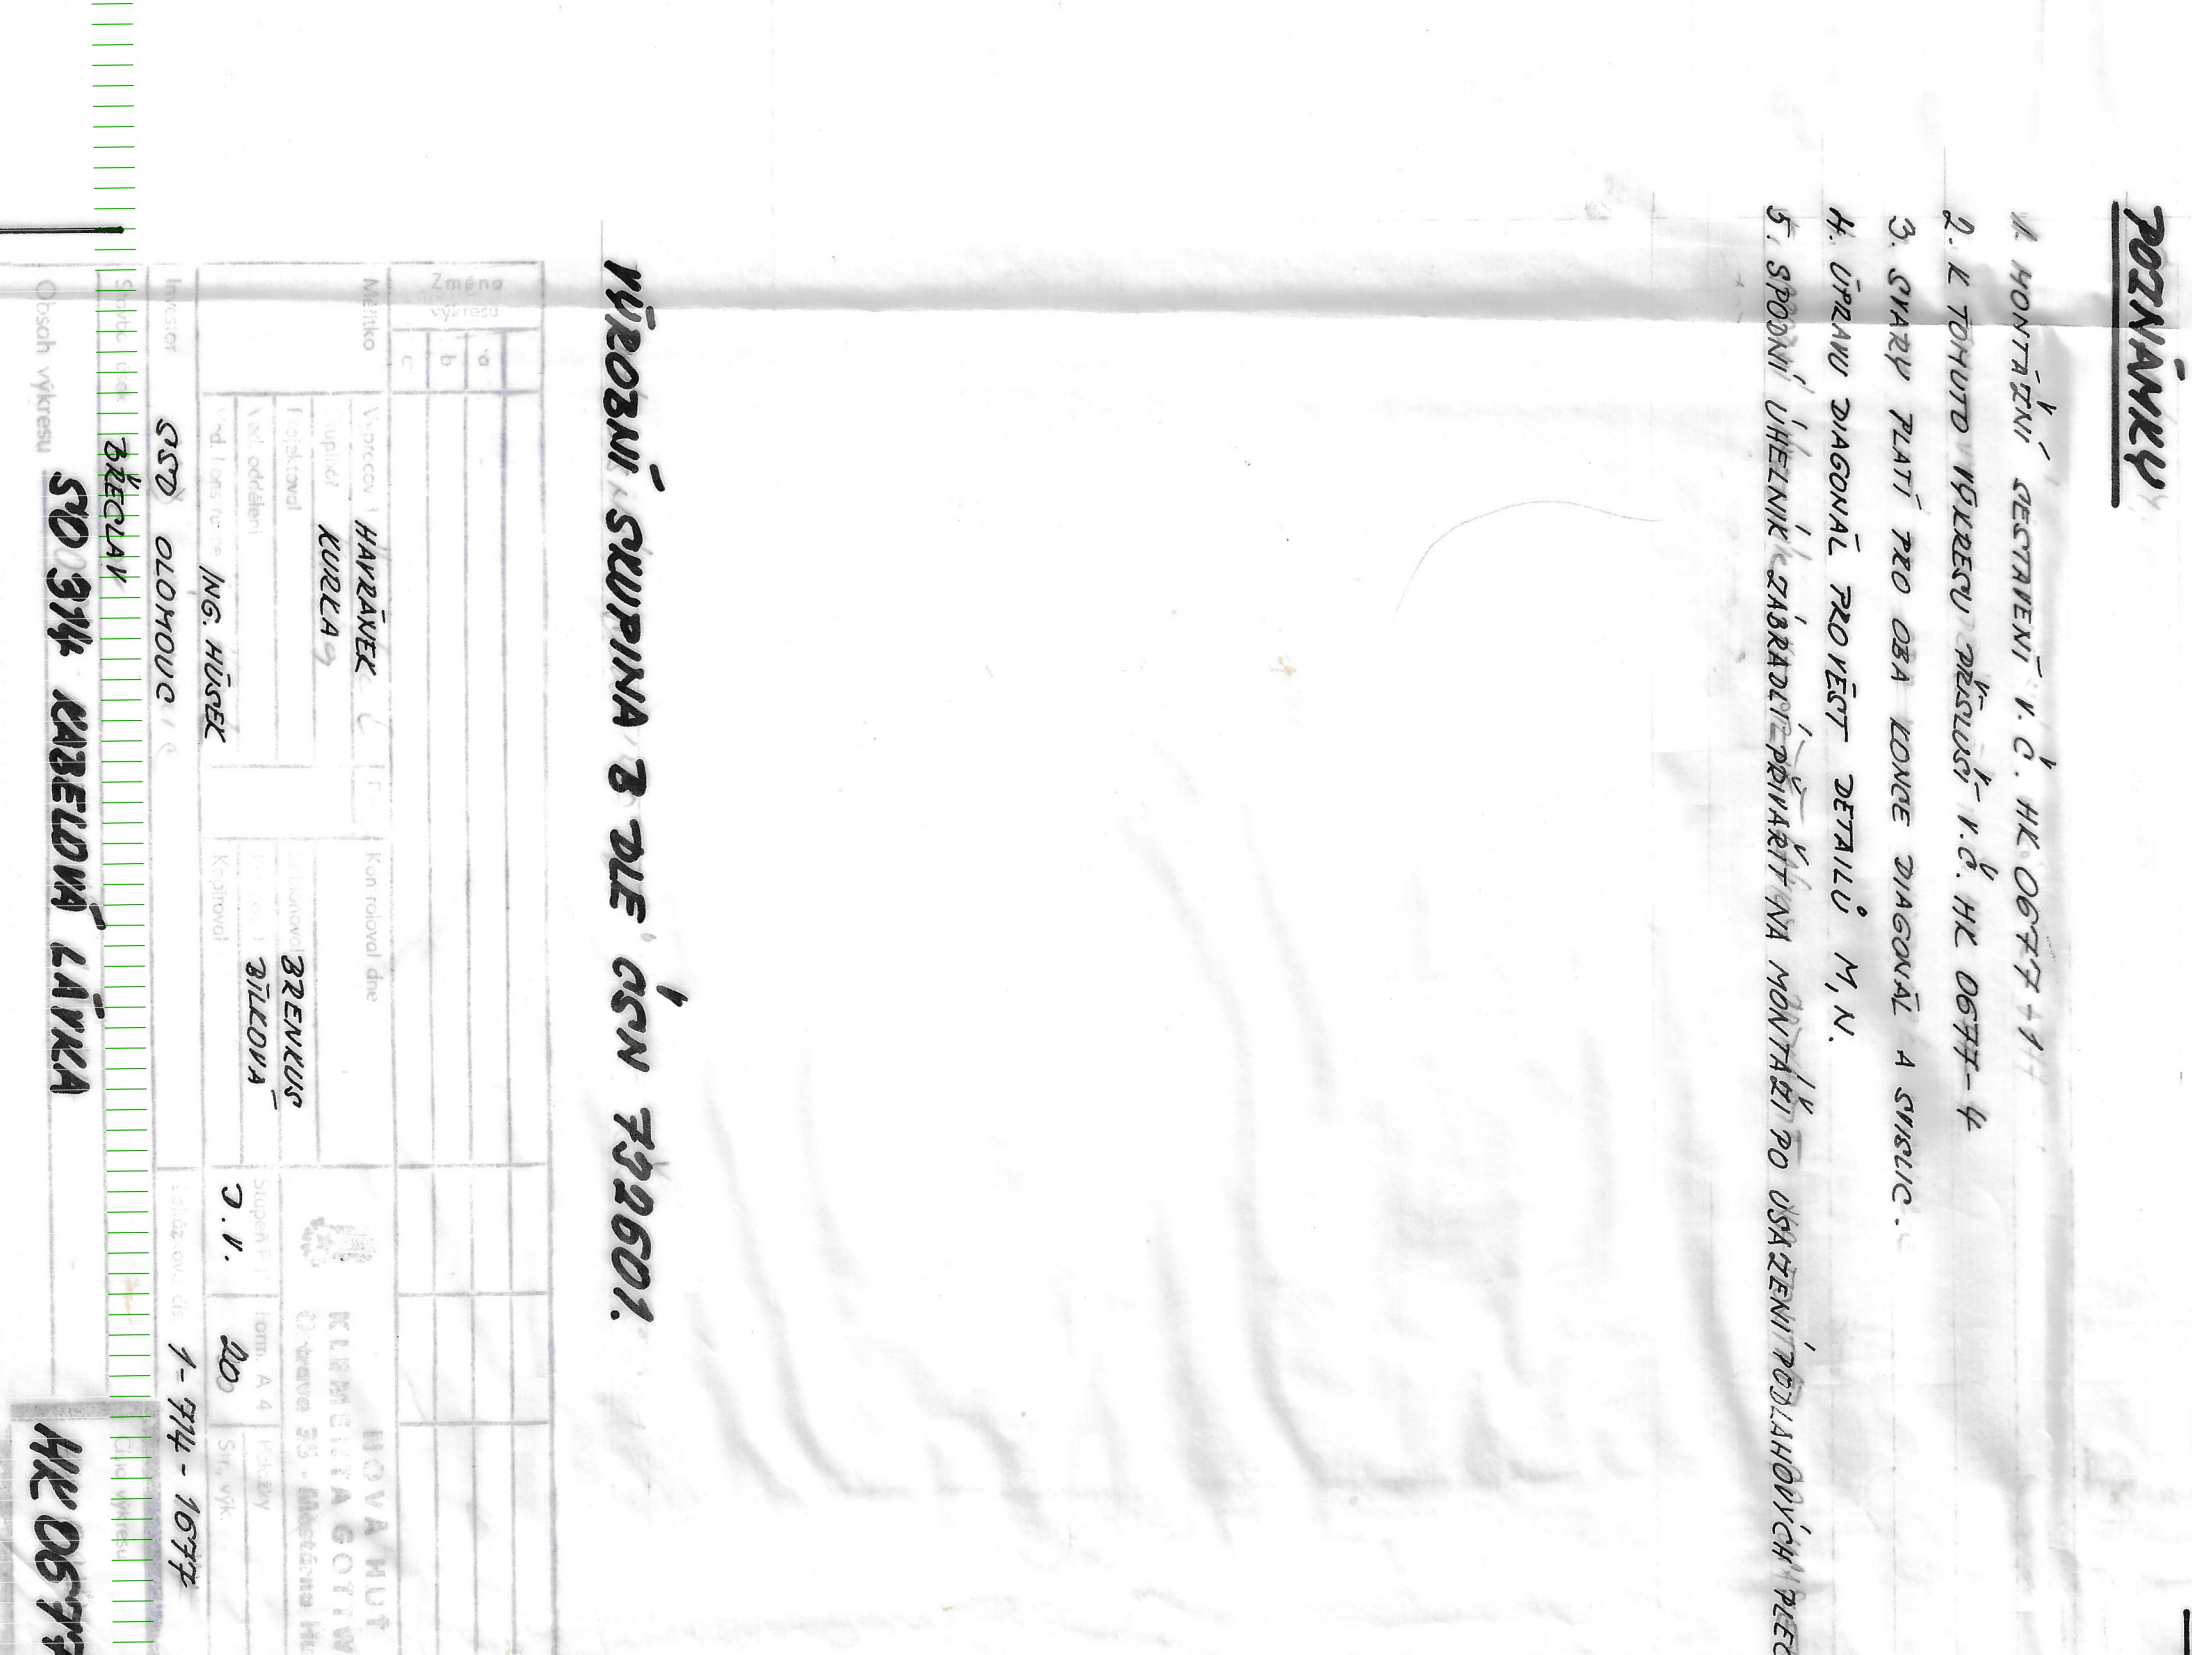

RET B-B

POZNÁMKY


RET C-C


[illegible]