

Legenda sítí:

Podzemní silové vedení NN ČEZ Distribuce, a.s.

Legenda:

Stavební část (přeložka komunikace, návrh točny, výstavba chodníku, výstavba nástupiště, přístřešek pro cestující)

Zabezpečovací zařízení


Požadovaná přeložka kabelizace a rozvodnice

Nové navržené poloha rozvodnice

Nové navržené kabelizace (drážní)

Stávající kabelizace (drážní)

Nové navržené elektrická přípojka, osvětlení nástupiště

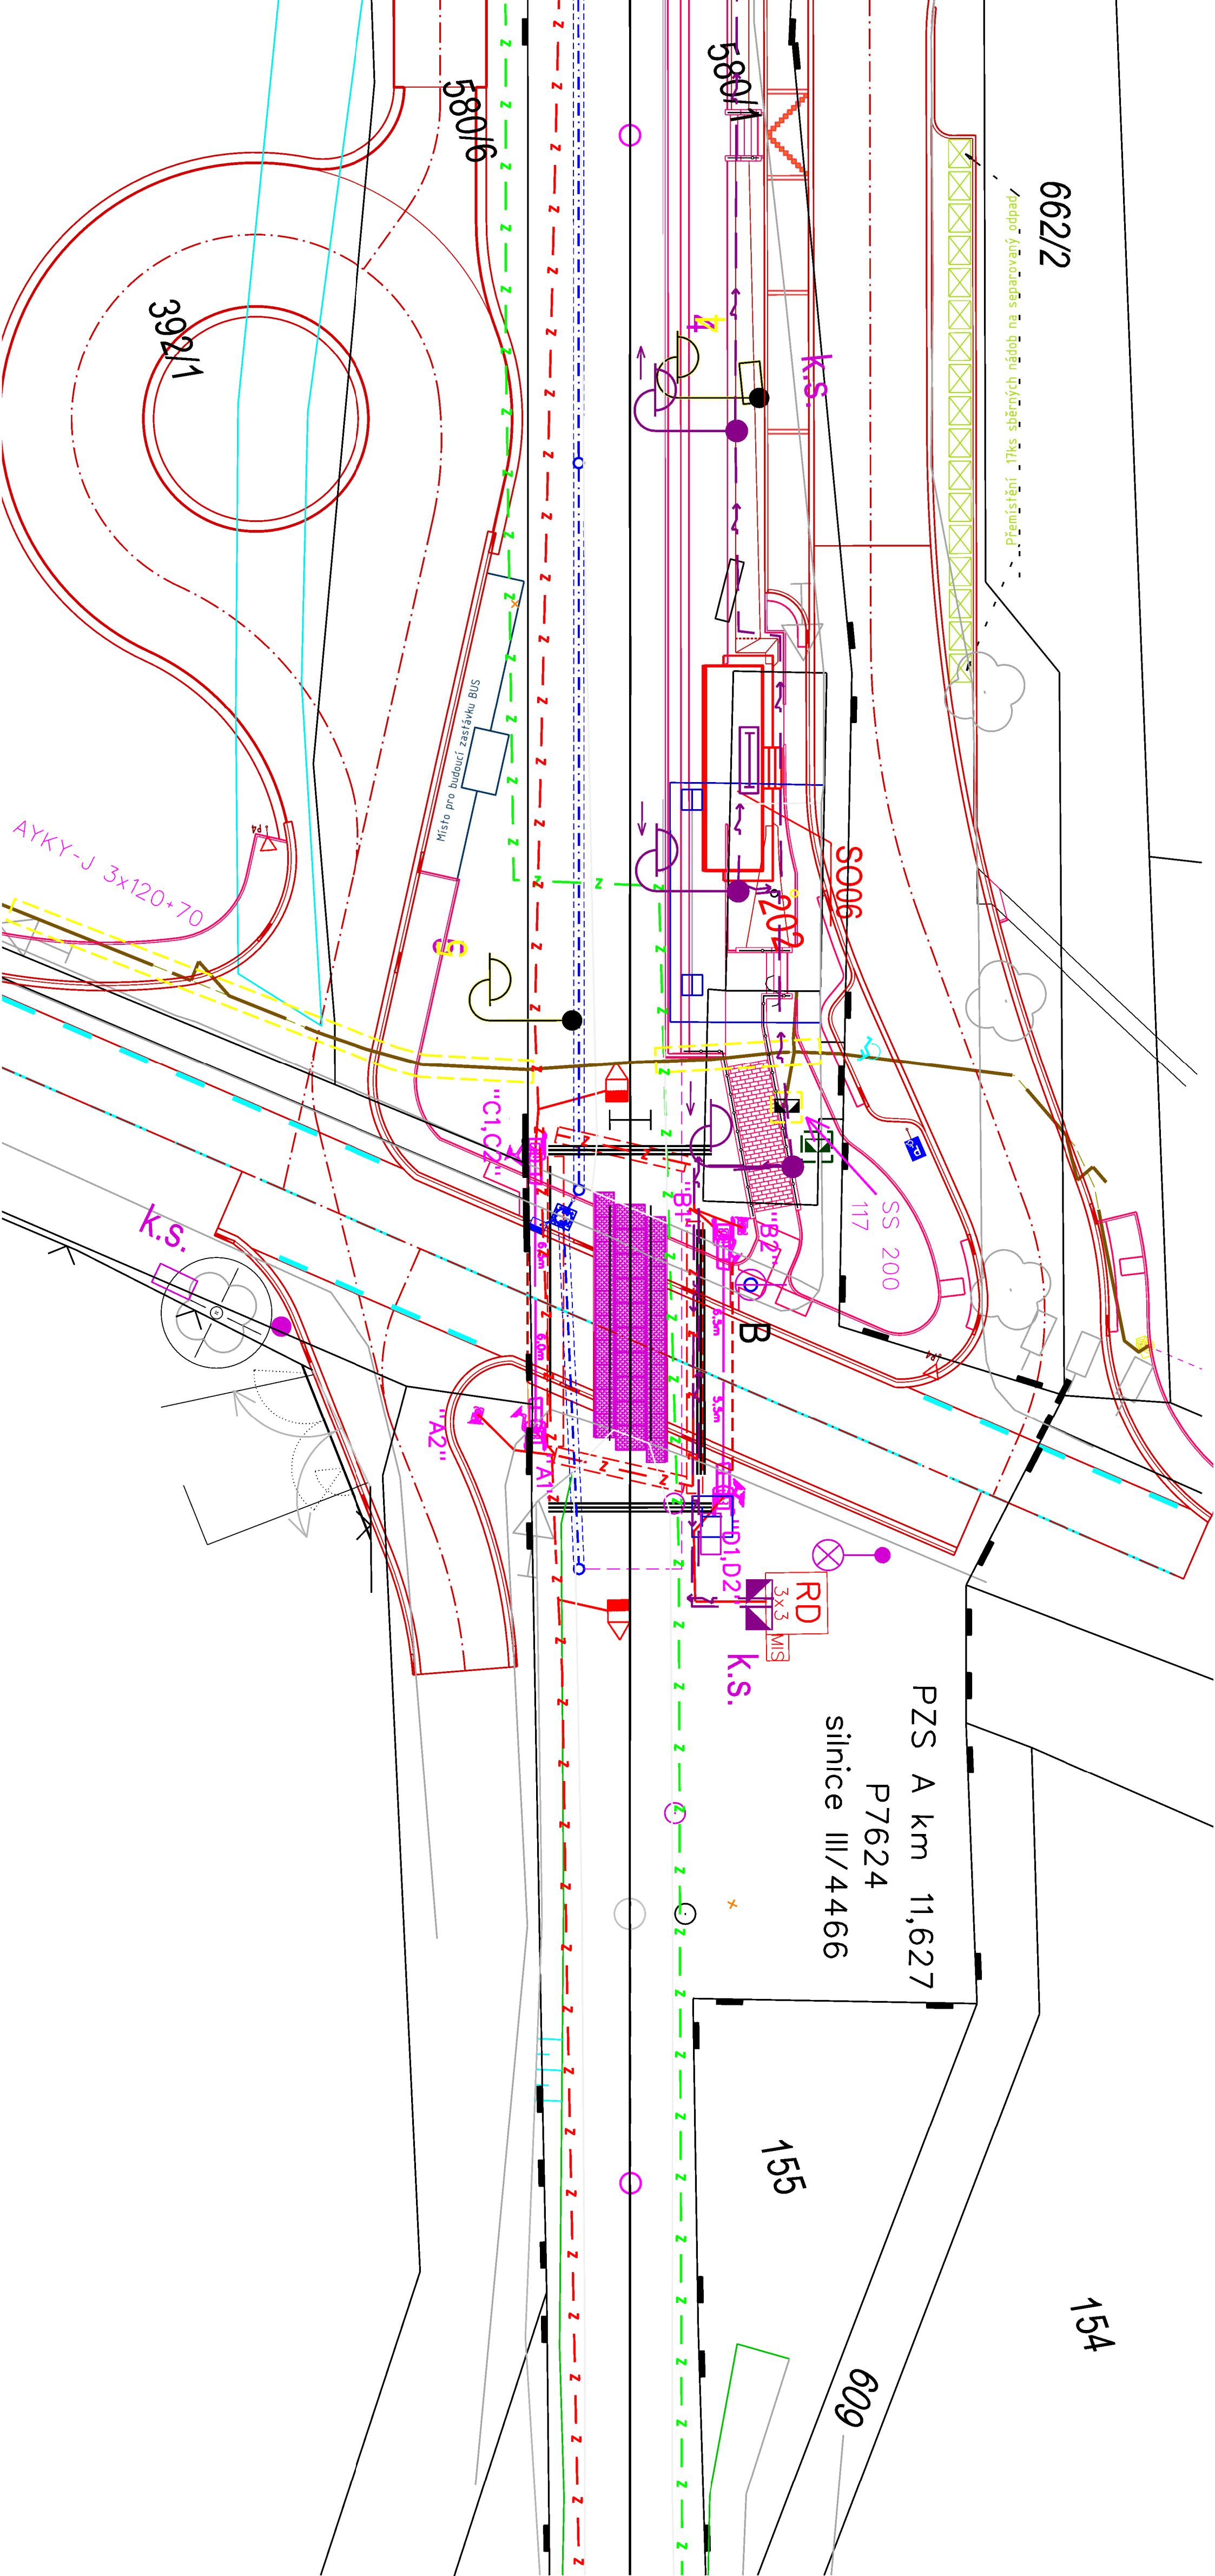

REVIZE Č.	DATUM	ZMĚNA

OBJEDNATEL PROJEKTU:			Správa železnic, státní organizace, Dílžďena 1003/7, 110 00 Praha 1		
HLP:			szdc		
ODP. PROJ:			Zhotovitel projektové dokumentace:		
VYPRACOVAL:			SB projekt s.r.o.		
KONTROLOVAL:			Kasernská 4063/4		
Stavba:			Archivní číslo:		
"Rekonstrukce PZS (P7624) v km 11,627 trati Kostelec na			1903037-01		
Hané - Olomouc"			Formát:		
Část:			4x44		
PS02-01 Přeložka ČEZ			Datum:		
Název přílohy:			9/2020		
Přeložka kabelizace a skříň rozvaděče ČEZ			Měřítka:		
DÚSP			Část:		
			Příloha:		
			0121		