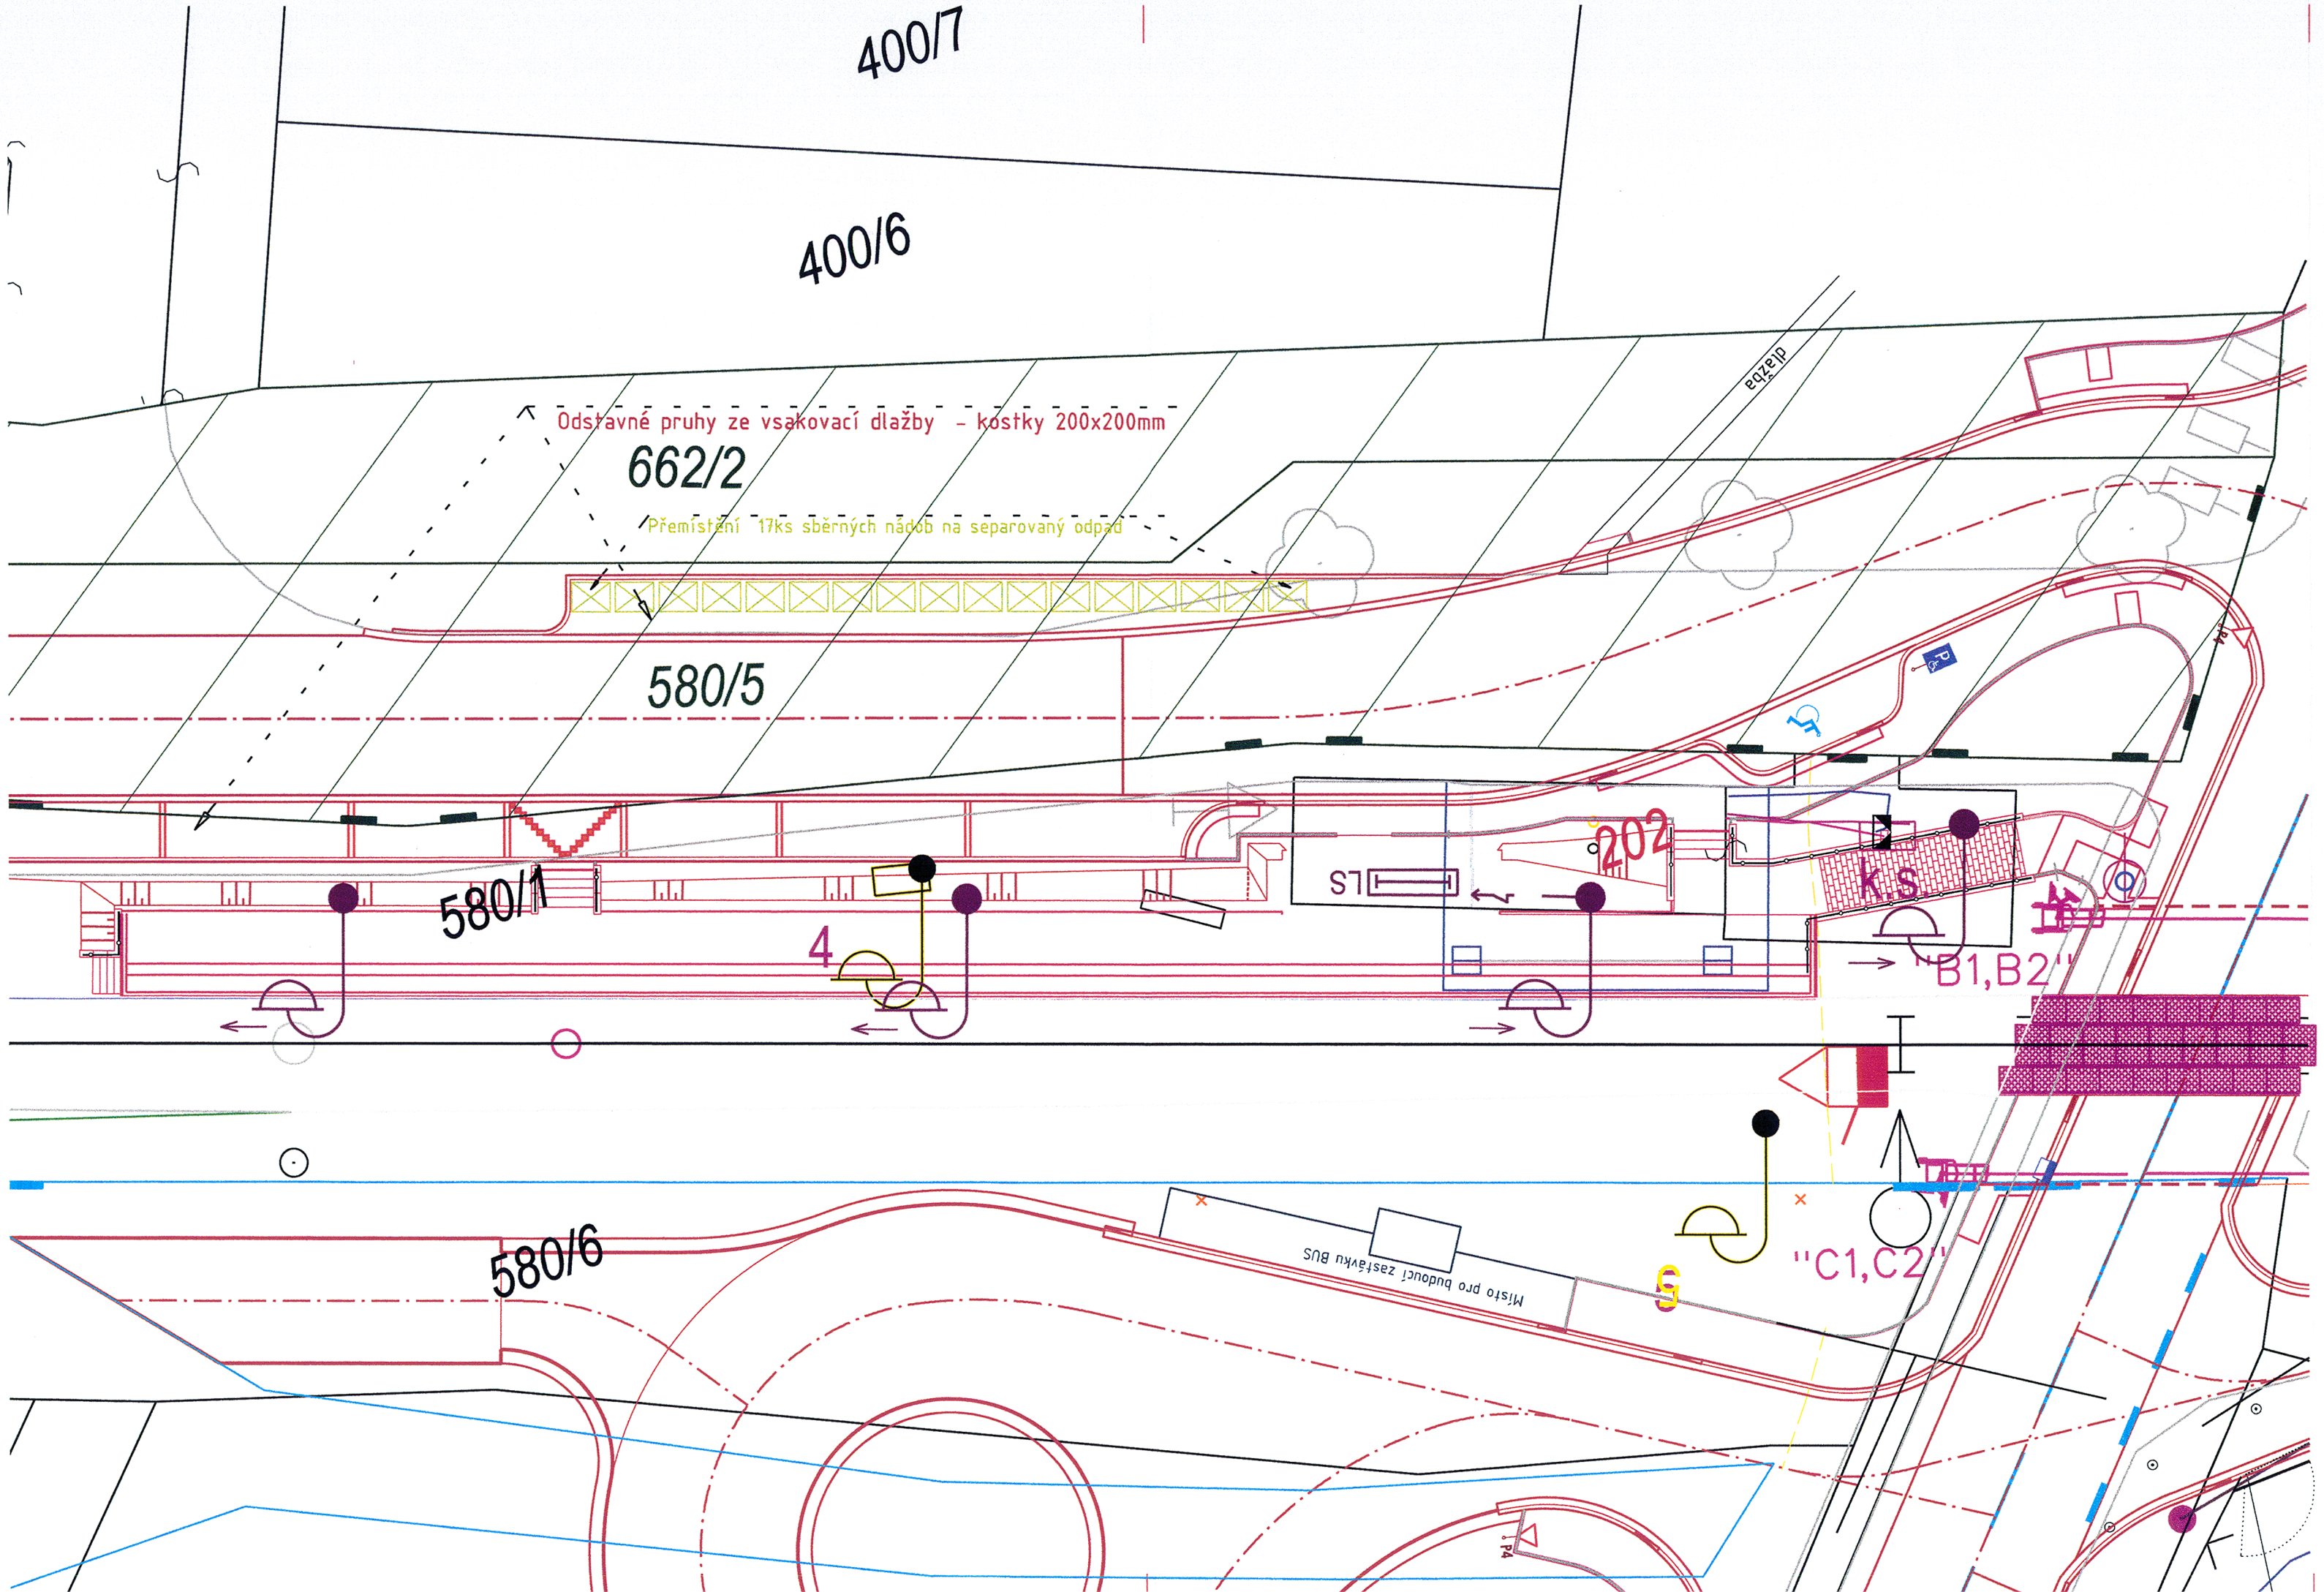

Legenda :

Pozemek SŽDC s.o.

Parcela č. 662/2, 580/5

Návrh stavební části :

Přemístění nádob na separovaný odpad :

Název projektu : Rekonstrukce železniční zastávky Skrbeň a přejezdu (P7624) s PZS v km 11,627 trati Kostelec na Hané - Olomouc

Číslo projektu : 1903037-01

Katastrální území : Skrbeň

Souhlasíme s umístěním stavby na parc. č. 662/2, 580/5

Majitel pozemku p.č. 580/5, 662/2 : Obec Skrbeň, Na Návsi 131/2, 78335 Skrbeň

v SKRBEŇ Dne 1. 4. 2020

Podpis : ..... TOMÁŠ ŠPURNÝ

Obec SKRBEŇ
Na Návsi 2, 783 34 Skrbeň
IČ: 00635693 (2)

REVIZE Č.	DATUM	ZMĚNA

OBJEDNAVATEL PROJEKTU:		SŽDC, státní organizace, Dlážděná 1003/7, 110 00 Praha 1 Stavební správa východ, Nerudova 1, 779 00 Olomouc		
HIP:	Tomáš Brhel		Zhotovitel projektové dokumentace:	Výtisk číslo:
ODP. PROJ:	Ing. Petr Szabo		SB projekt s.r.o. Kasárenská 4063/4 695 01 Hodonín	
VYPRACOVAL:	Tomáš Brhel			
KONTROLOVAL:	Ing. Petr Szabo			
Stavba:	Rekonstrukce železniční zastávky Skrbeň a přejezdu (P7624) s PZS v km 11,627 trati Kostelec na Hané - Olomouc		Archivní číslo: 1903037-01	
Část:			Formát: 3xA4	Datum: 03/2020
Název přílohy:	Souhlas s umístěním stavby		Stupeň PD: DSP	Část:
				Měřítko: -
				Příloha: