


PZS A km 11,627
P7624

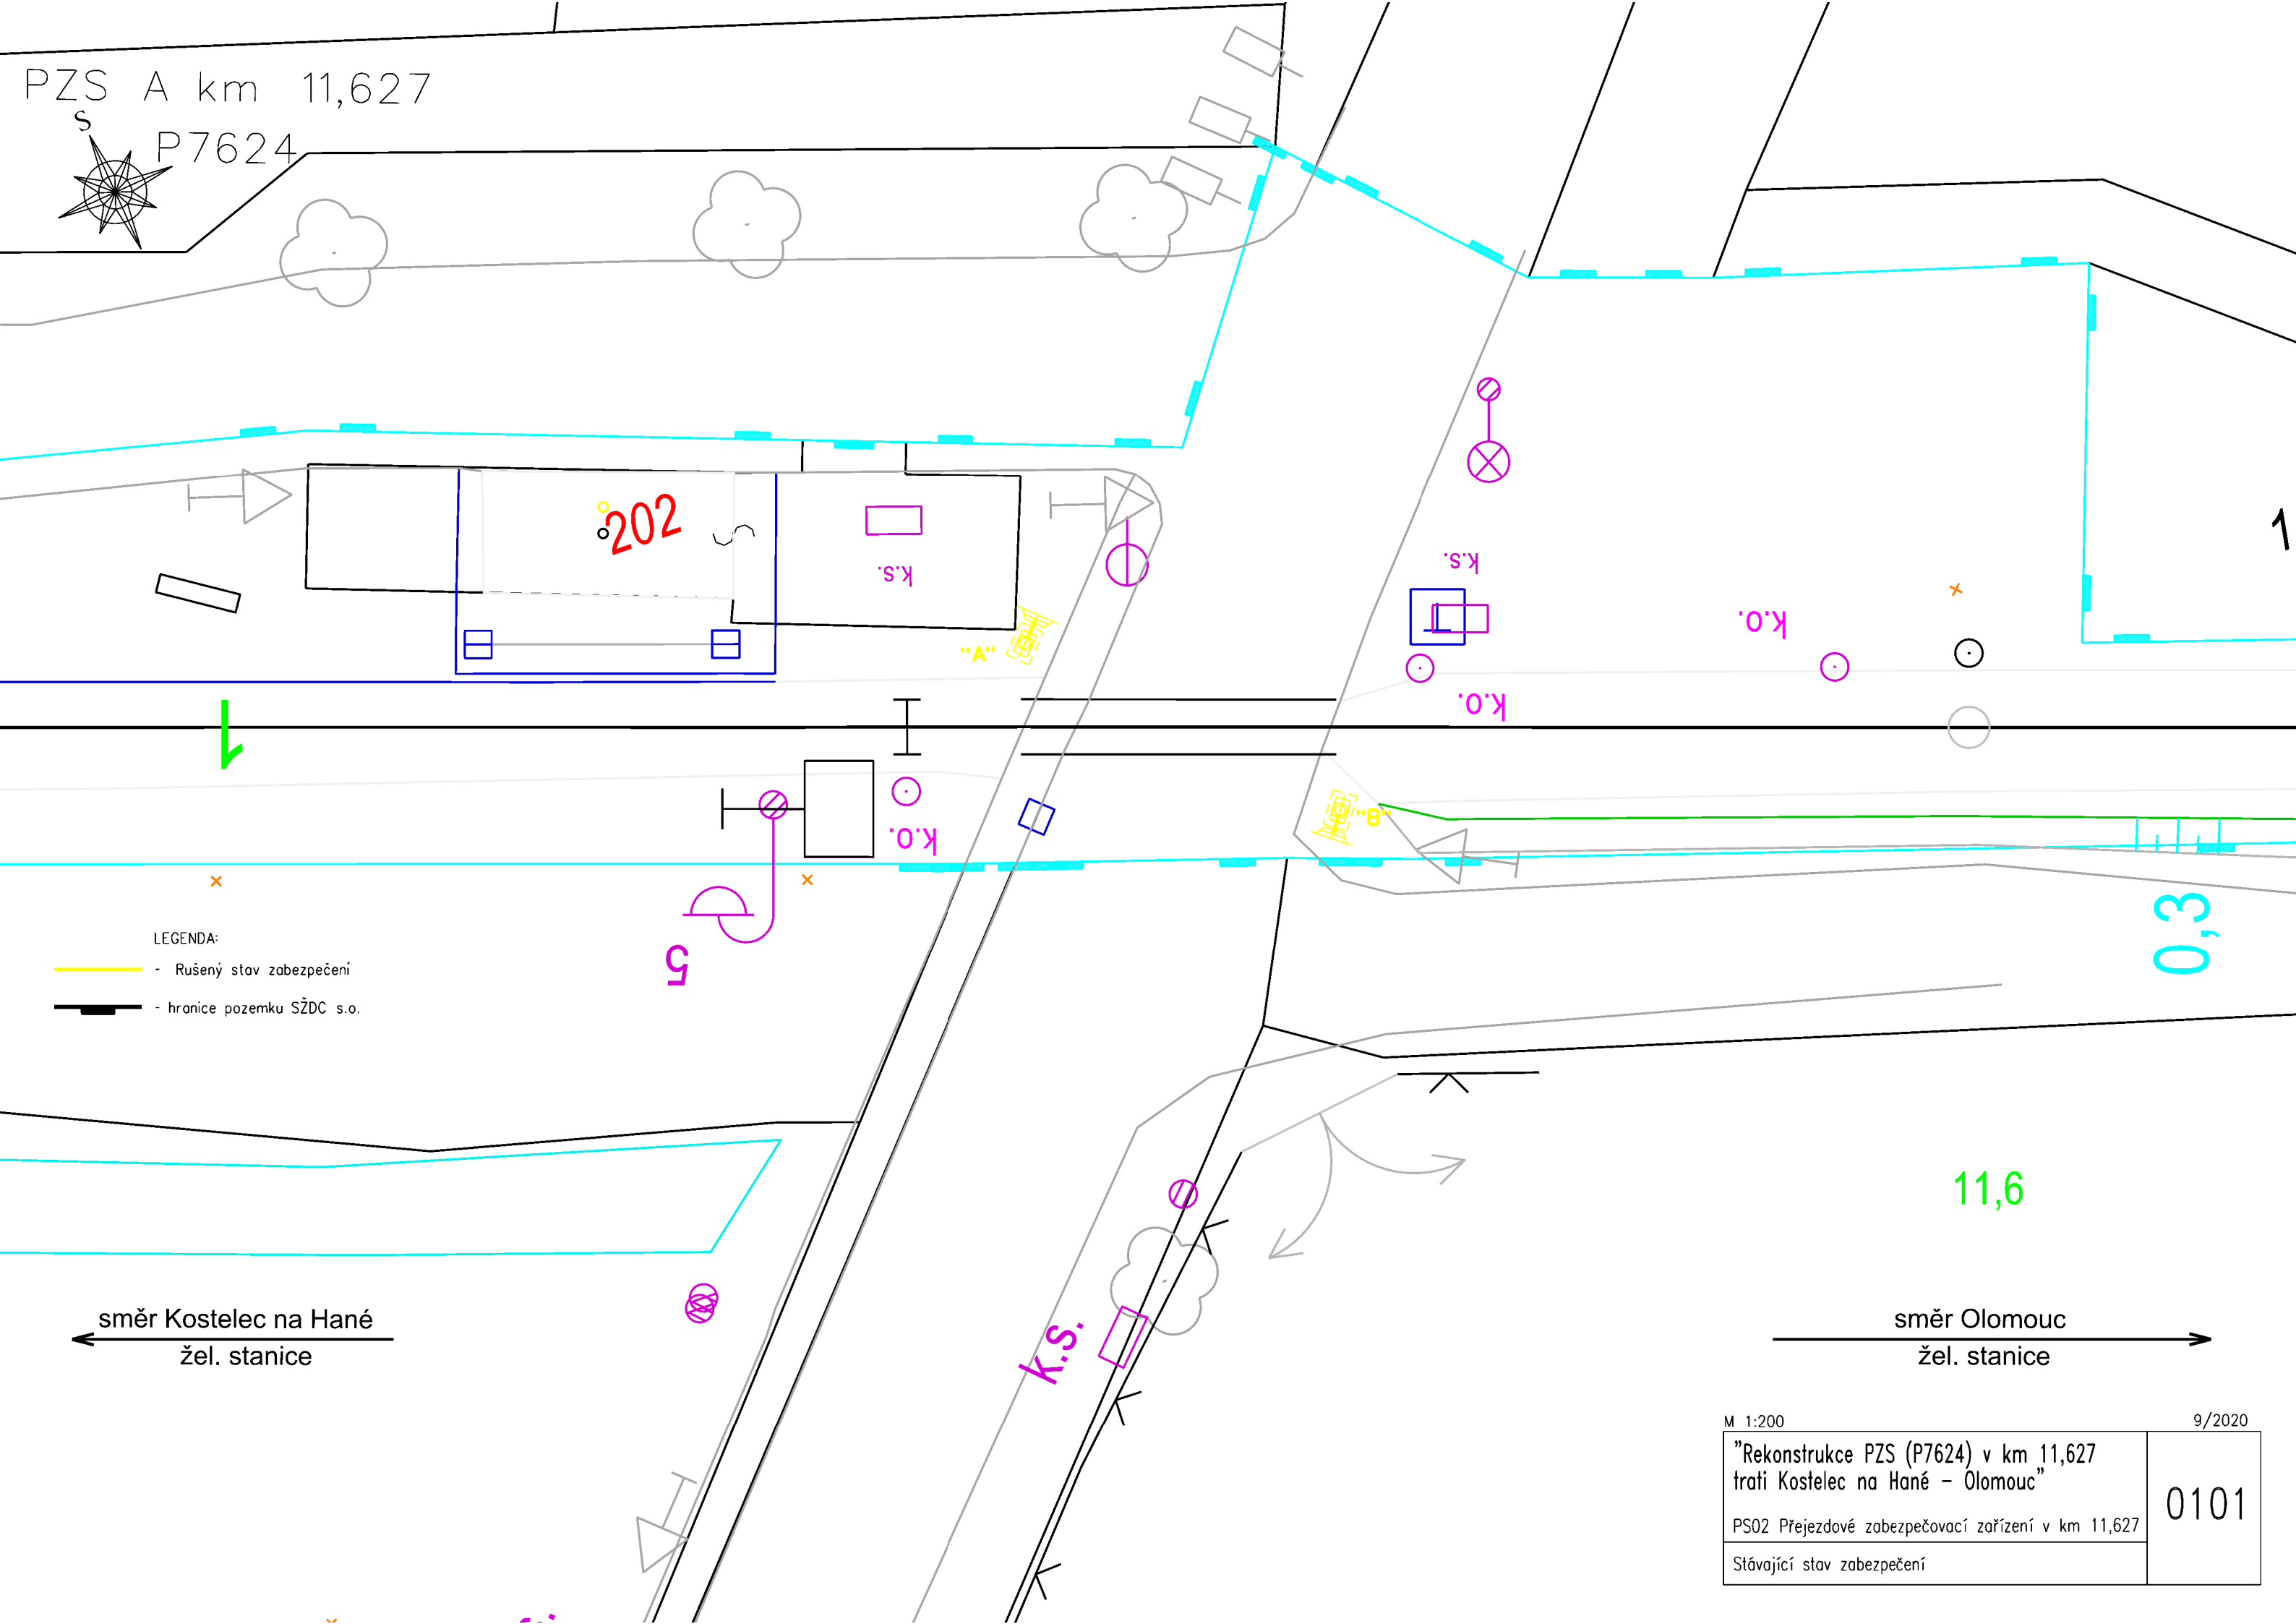

LEGENDA:

- Rušený stav zabezpečení
- hranice pozemku SŽDC s.o.

směr Kostelec na Hané
žel. stanice

směr Olomouc
žel. stanice

M 1:200	9/2020
"Rekonstrukce PZS (P7624) v km 11,627 trati Kostelec na Hané – Olomouc"	
PS02 Přejezdové zabezpečovací zařízení v km 11,627	
Stávající stav zabezpečení	
0101	