



SANACE TĚLESA ŽELEZNIČNÍHO SPODKU NA TRATI DĚČÍN - JEDLOVÁ  
V KM 25,880 -25,980  
SO 11-21-02 ČESKÁ KAMENICE - HORNÍ KAMENICE, PROPUSTEK EV. KM 25,950  
NAVRHOVANÝ STAV


PŮDORYS  
M 1:200

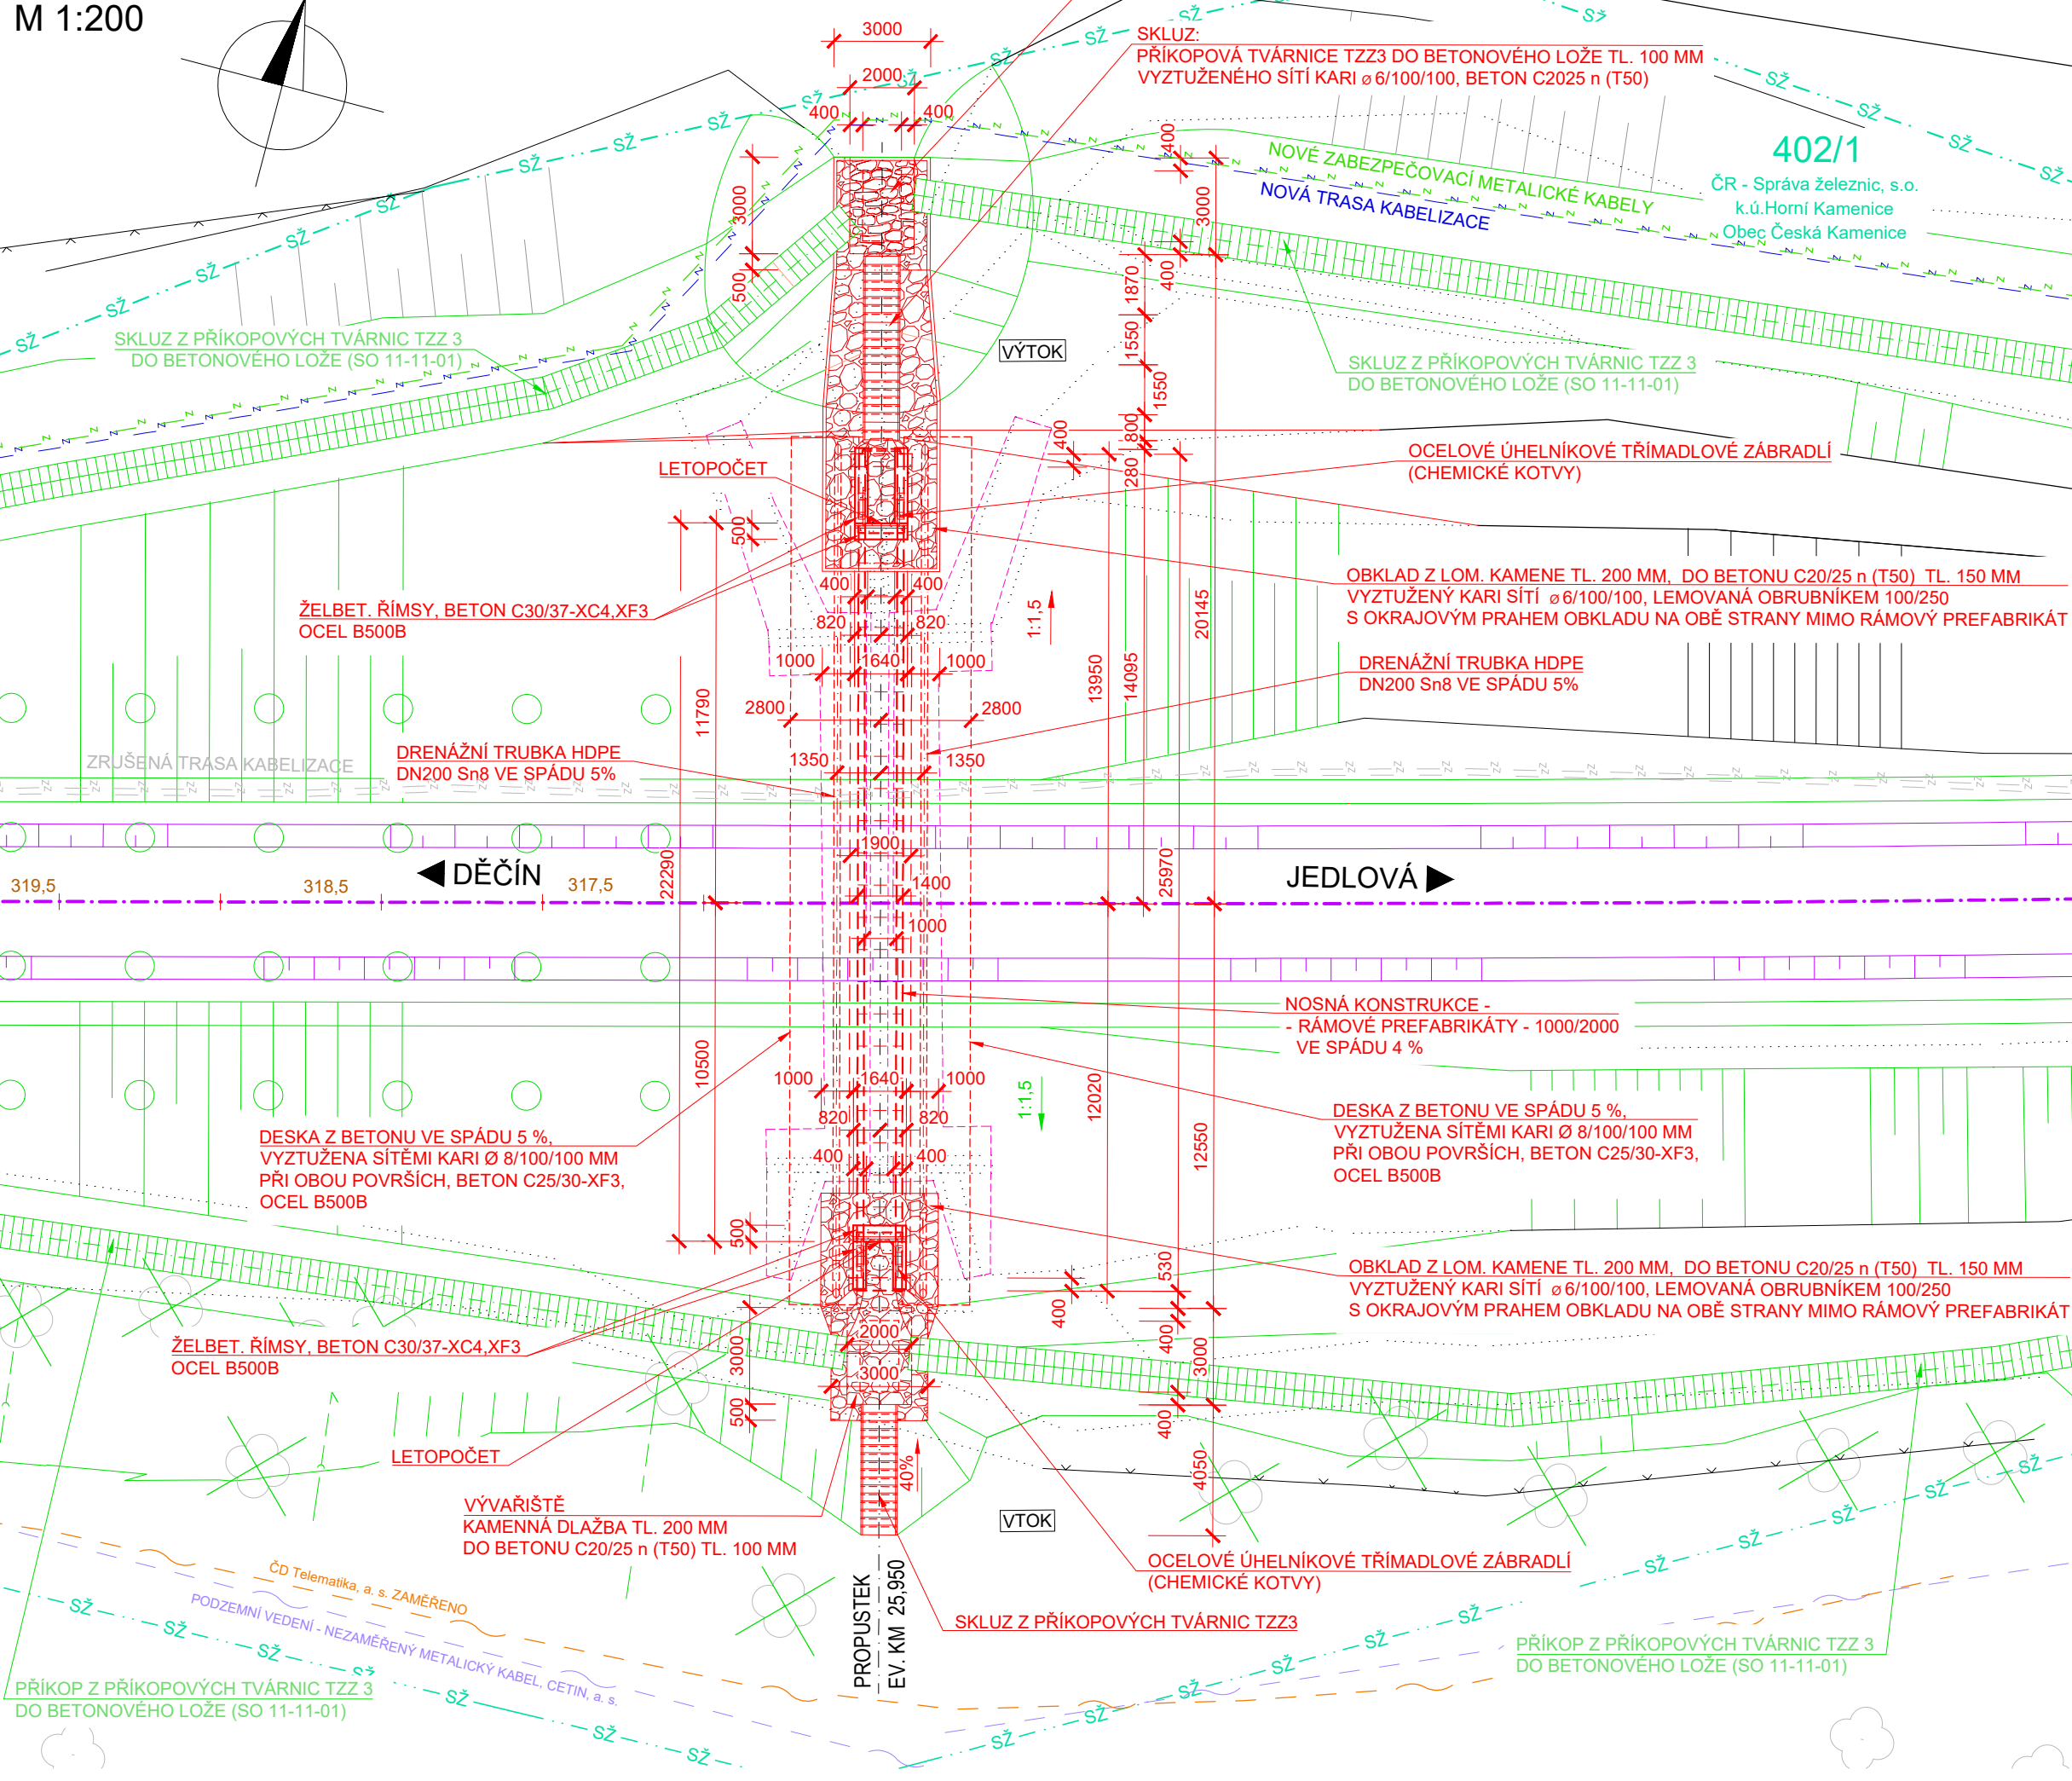

PŘÍČNÝ ŘEZ  
M 1:100

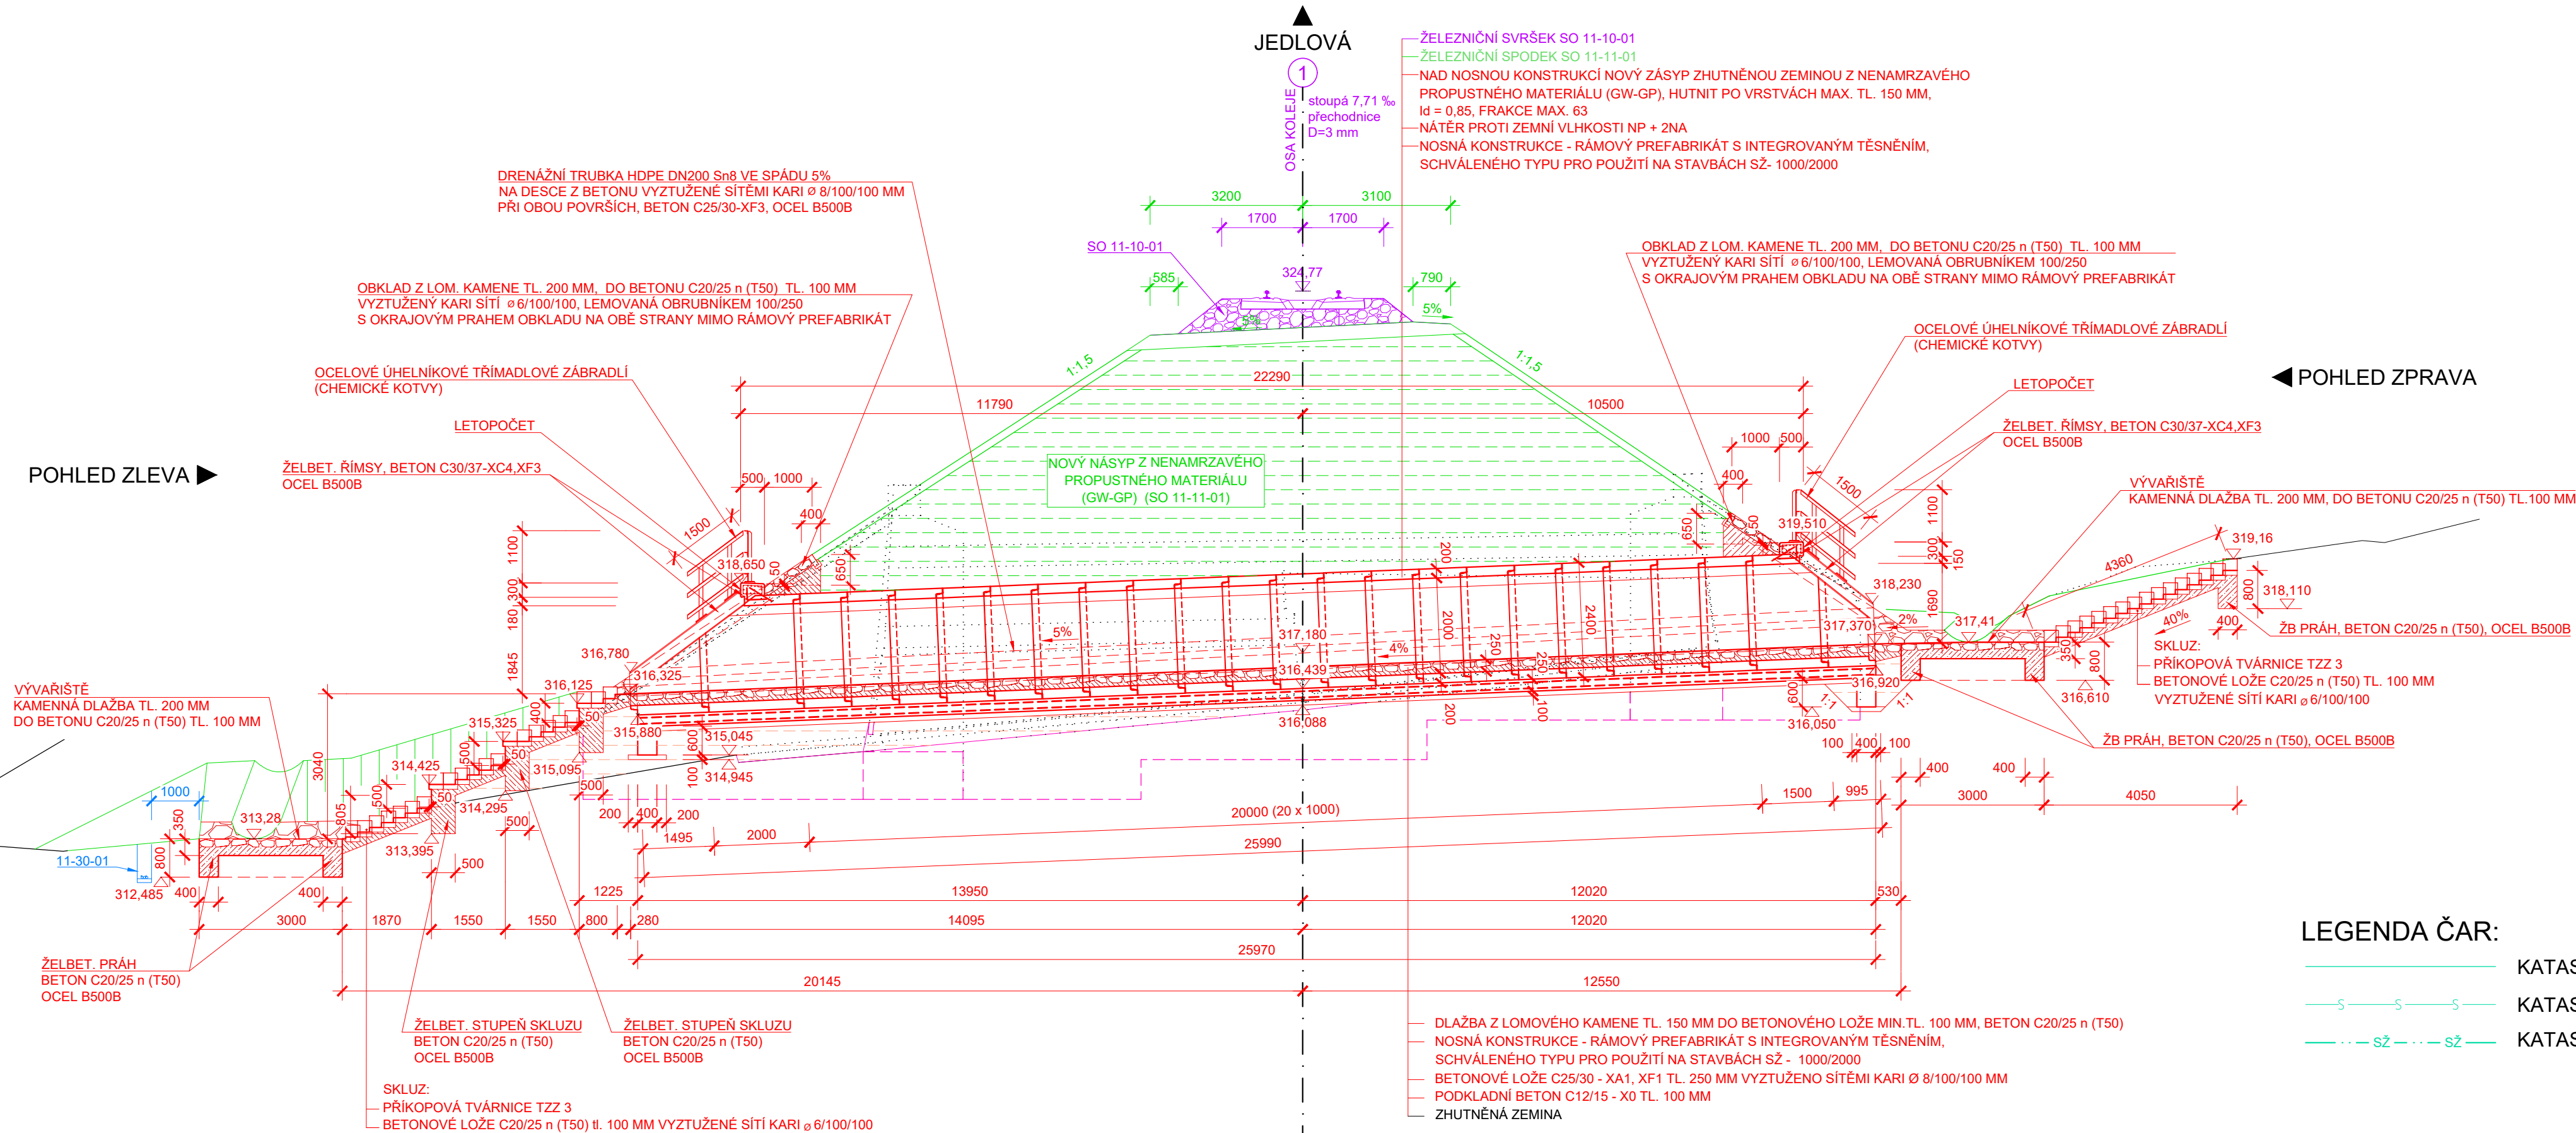

POHLED ZLEVA - VÝTOK M 1:50

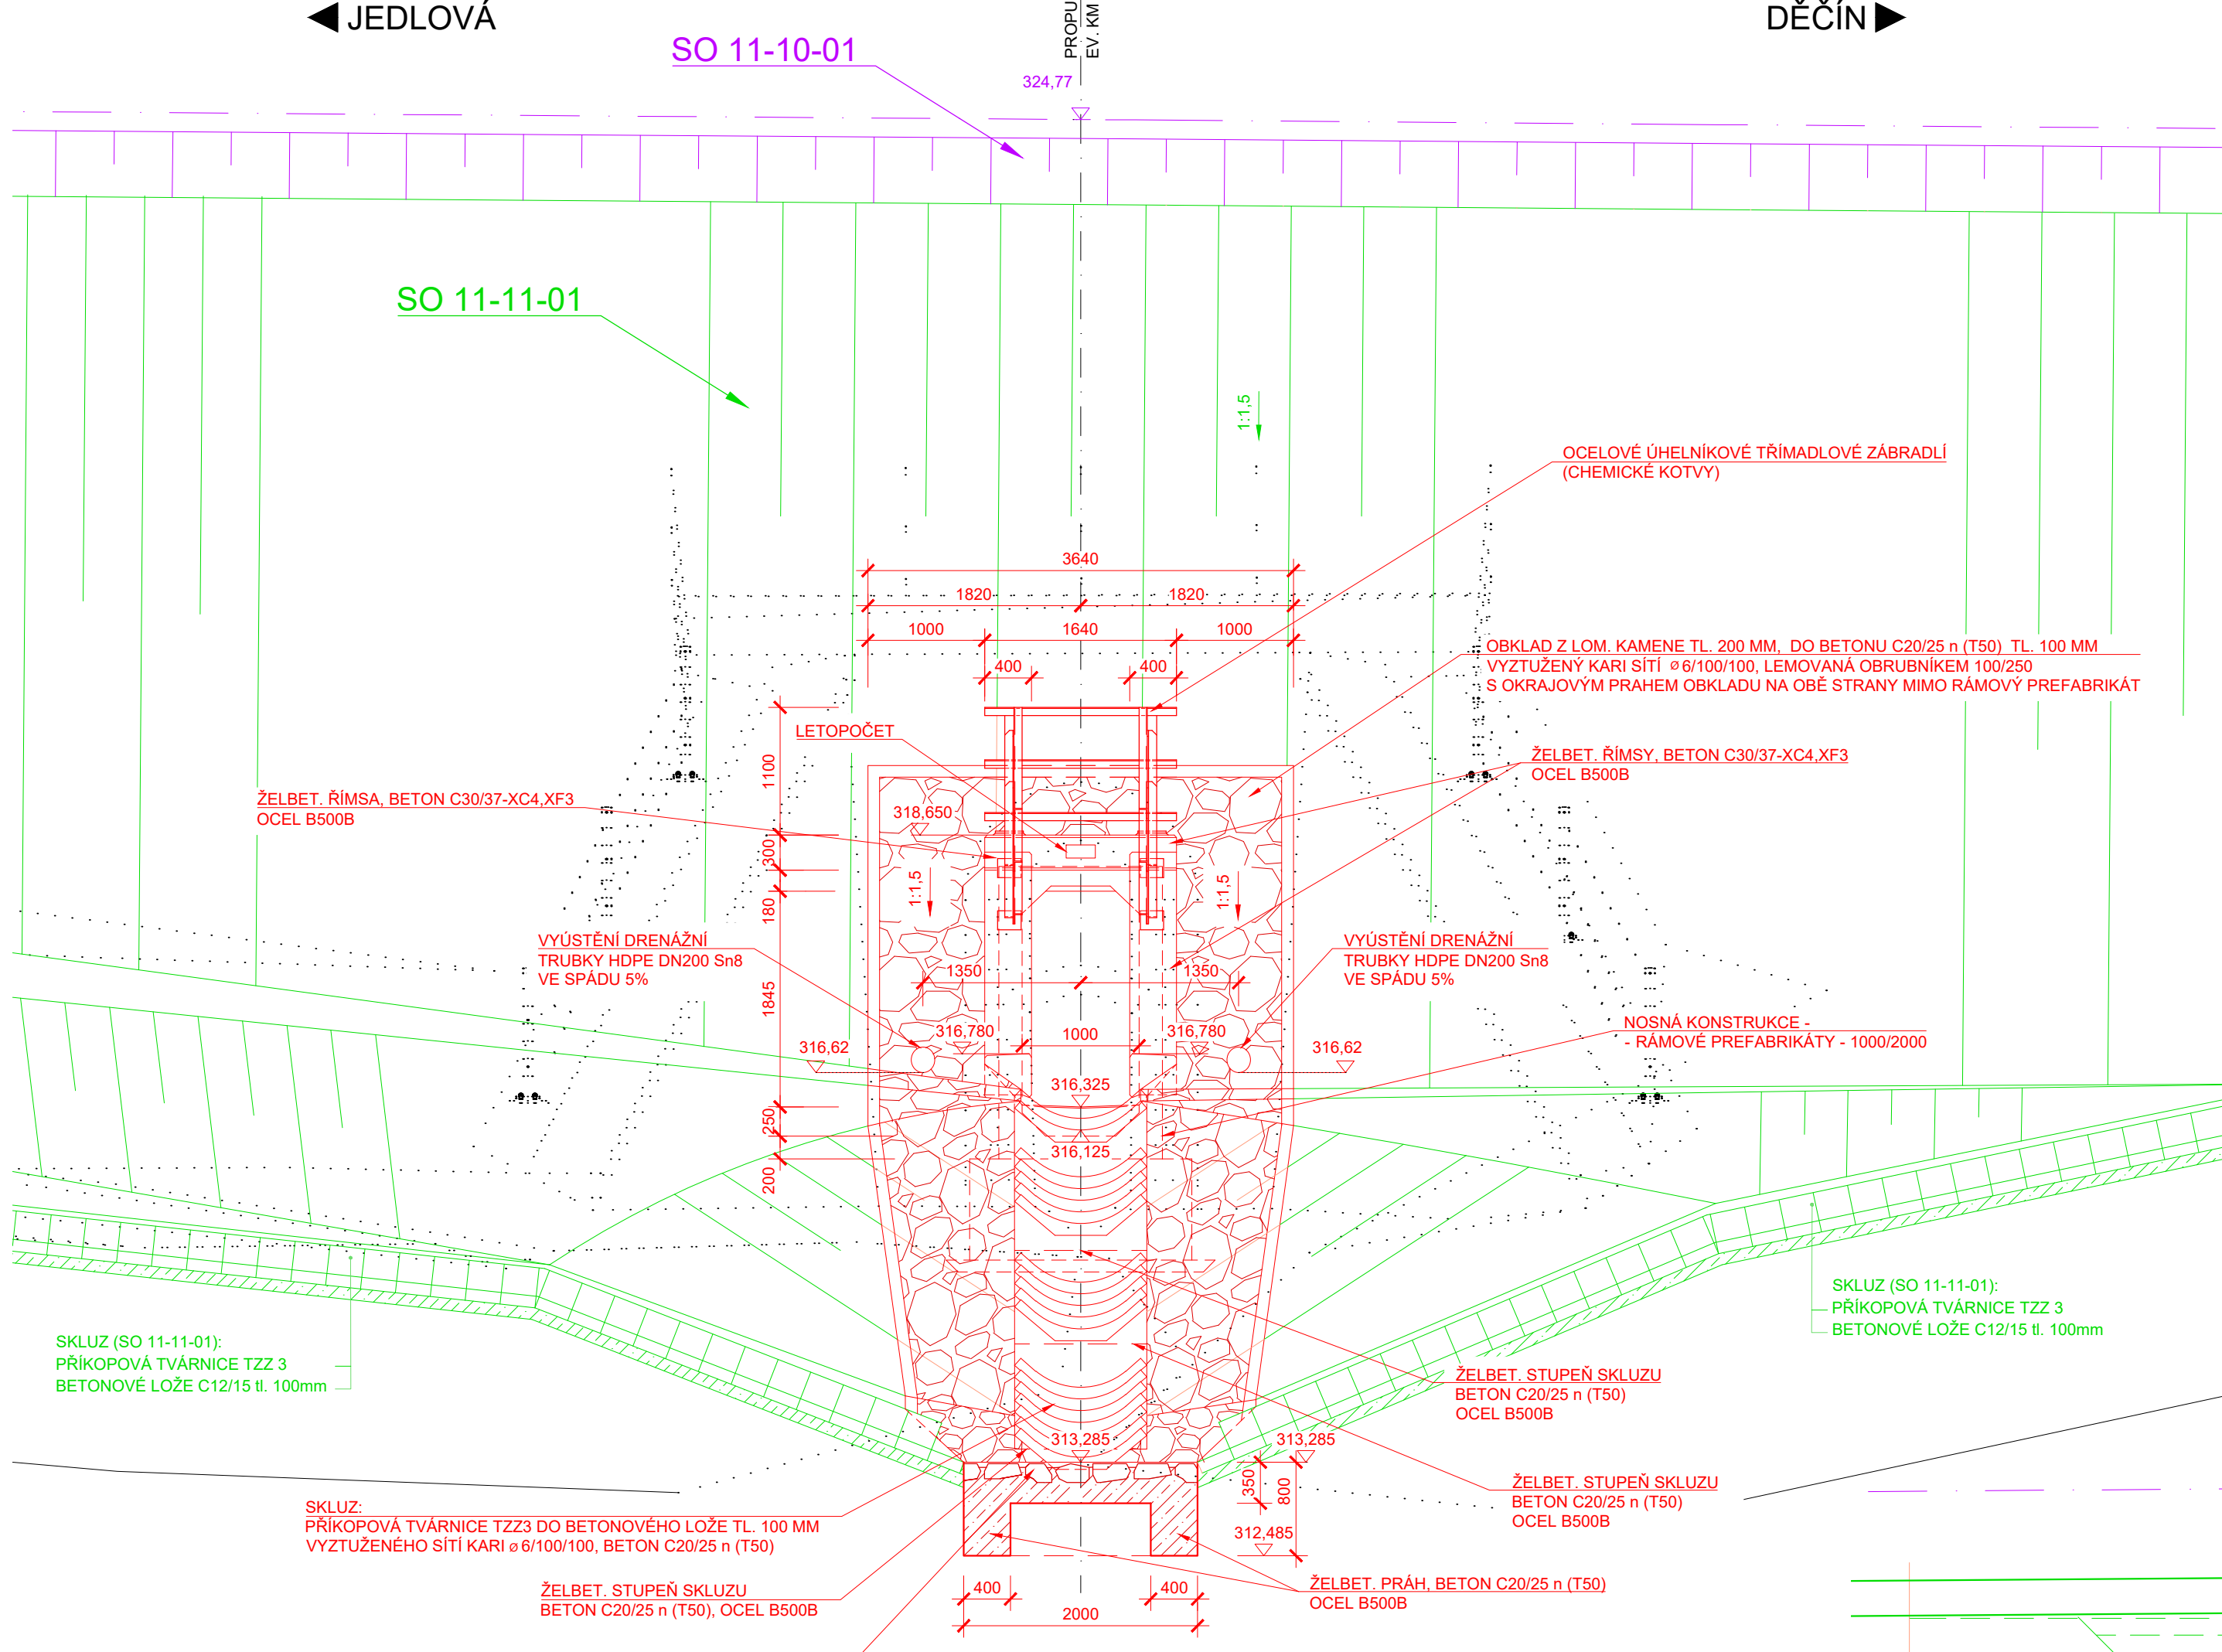

LEGENDA ČAR:

- KATASTR - HRANICE
- KATASTR - SLUČKY
- KATASTR - HRANICE SPRÁVY ŽELEZNIC, s.o.


LEGENDA SOUVISEJÍCÍCH SO

- SO 11-21-01 Česká Kamenice - Horní Kamenice, propustek ev. km 25,950
- SO 11-11-01 Česká Kamenice - Horní Kamenice, železniční spodek
- SO 11-10-01 Česká Kamenice - Horní Kamenice, železniční svršek


LEGENDA INŽENÝRSKÝCH SÍTÍ

- PODZEMNÍ VEDENÍ - NEZAMĚŘENÝ METALICKÝ KABEL, CETIN, a. s.
- ČD TELEMATIKA a.s.
- DÁLKOVÝ OPTICKÝ KABEL 72vl. v CHRÁNICÍCE HDPE modrá, ČD-Telematika
- NOVÁ TRASA - ZABEZPEČOVACÍ METALICKÝ KABEL SSZT, SŽ a.s.
- ZRUŠENÁ TRASA KABELIZACE

POHLED ZPRAVA - VTOK M 1:50

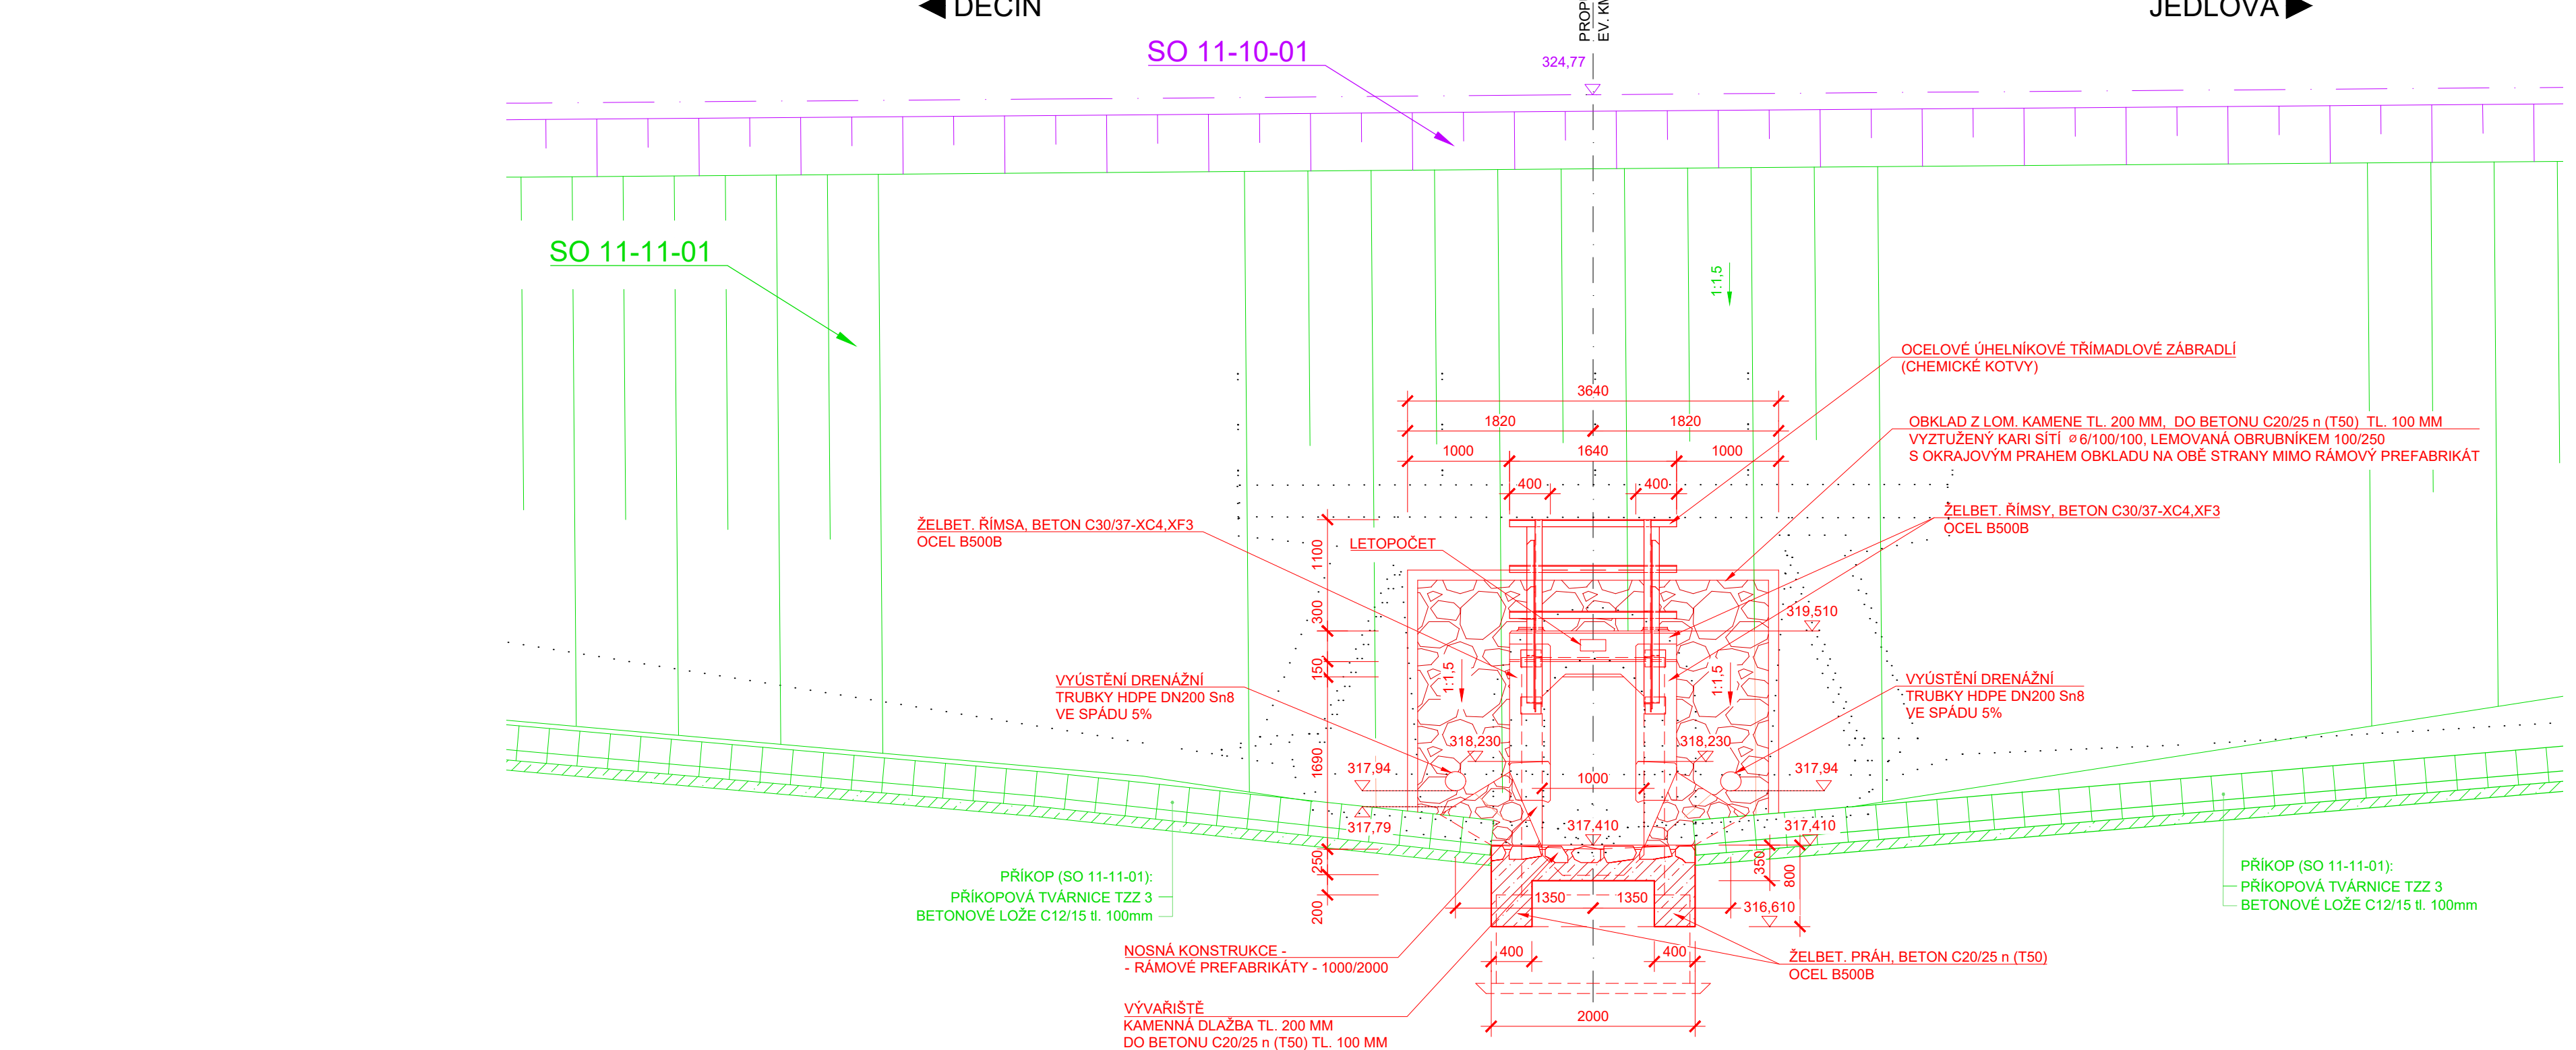

PODÉLNÝ ŘEZ M 1:50

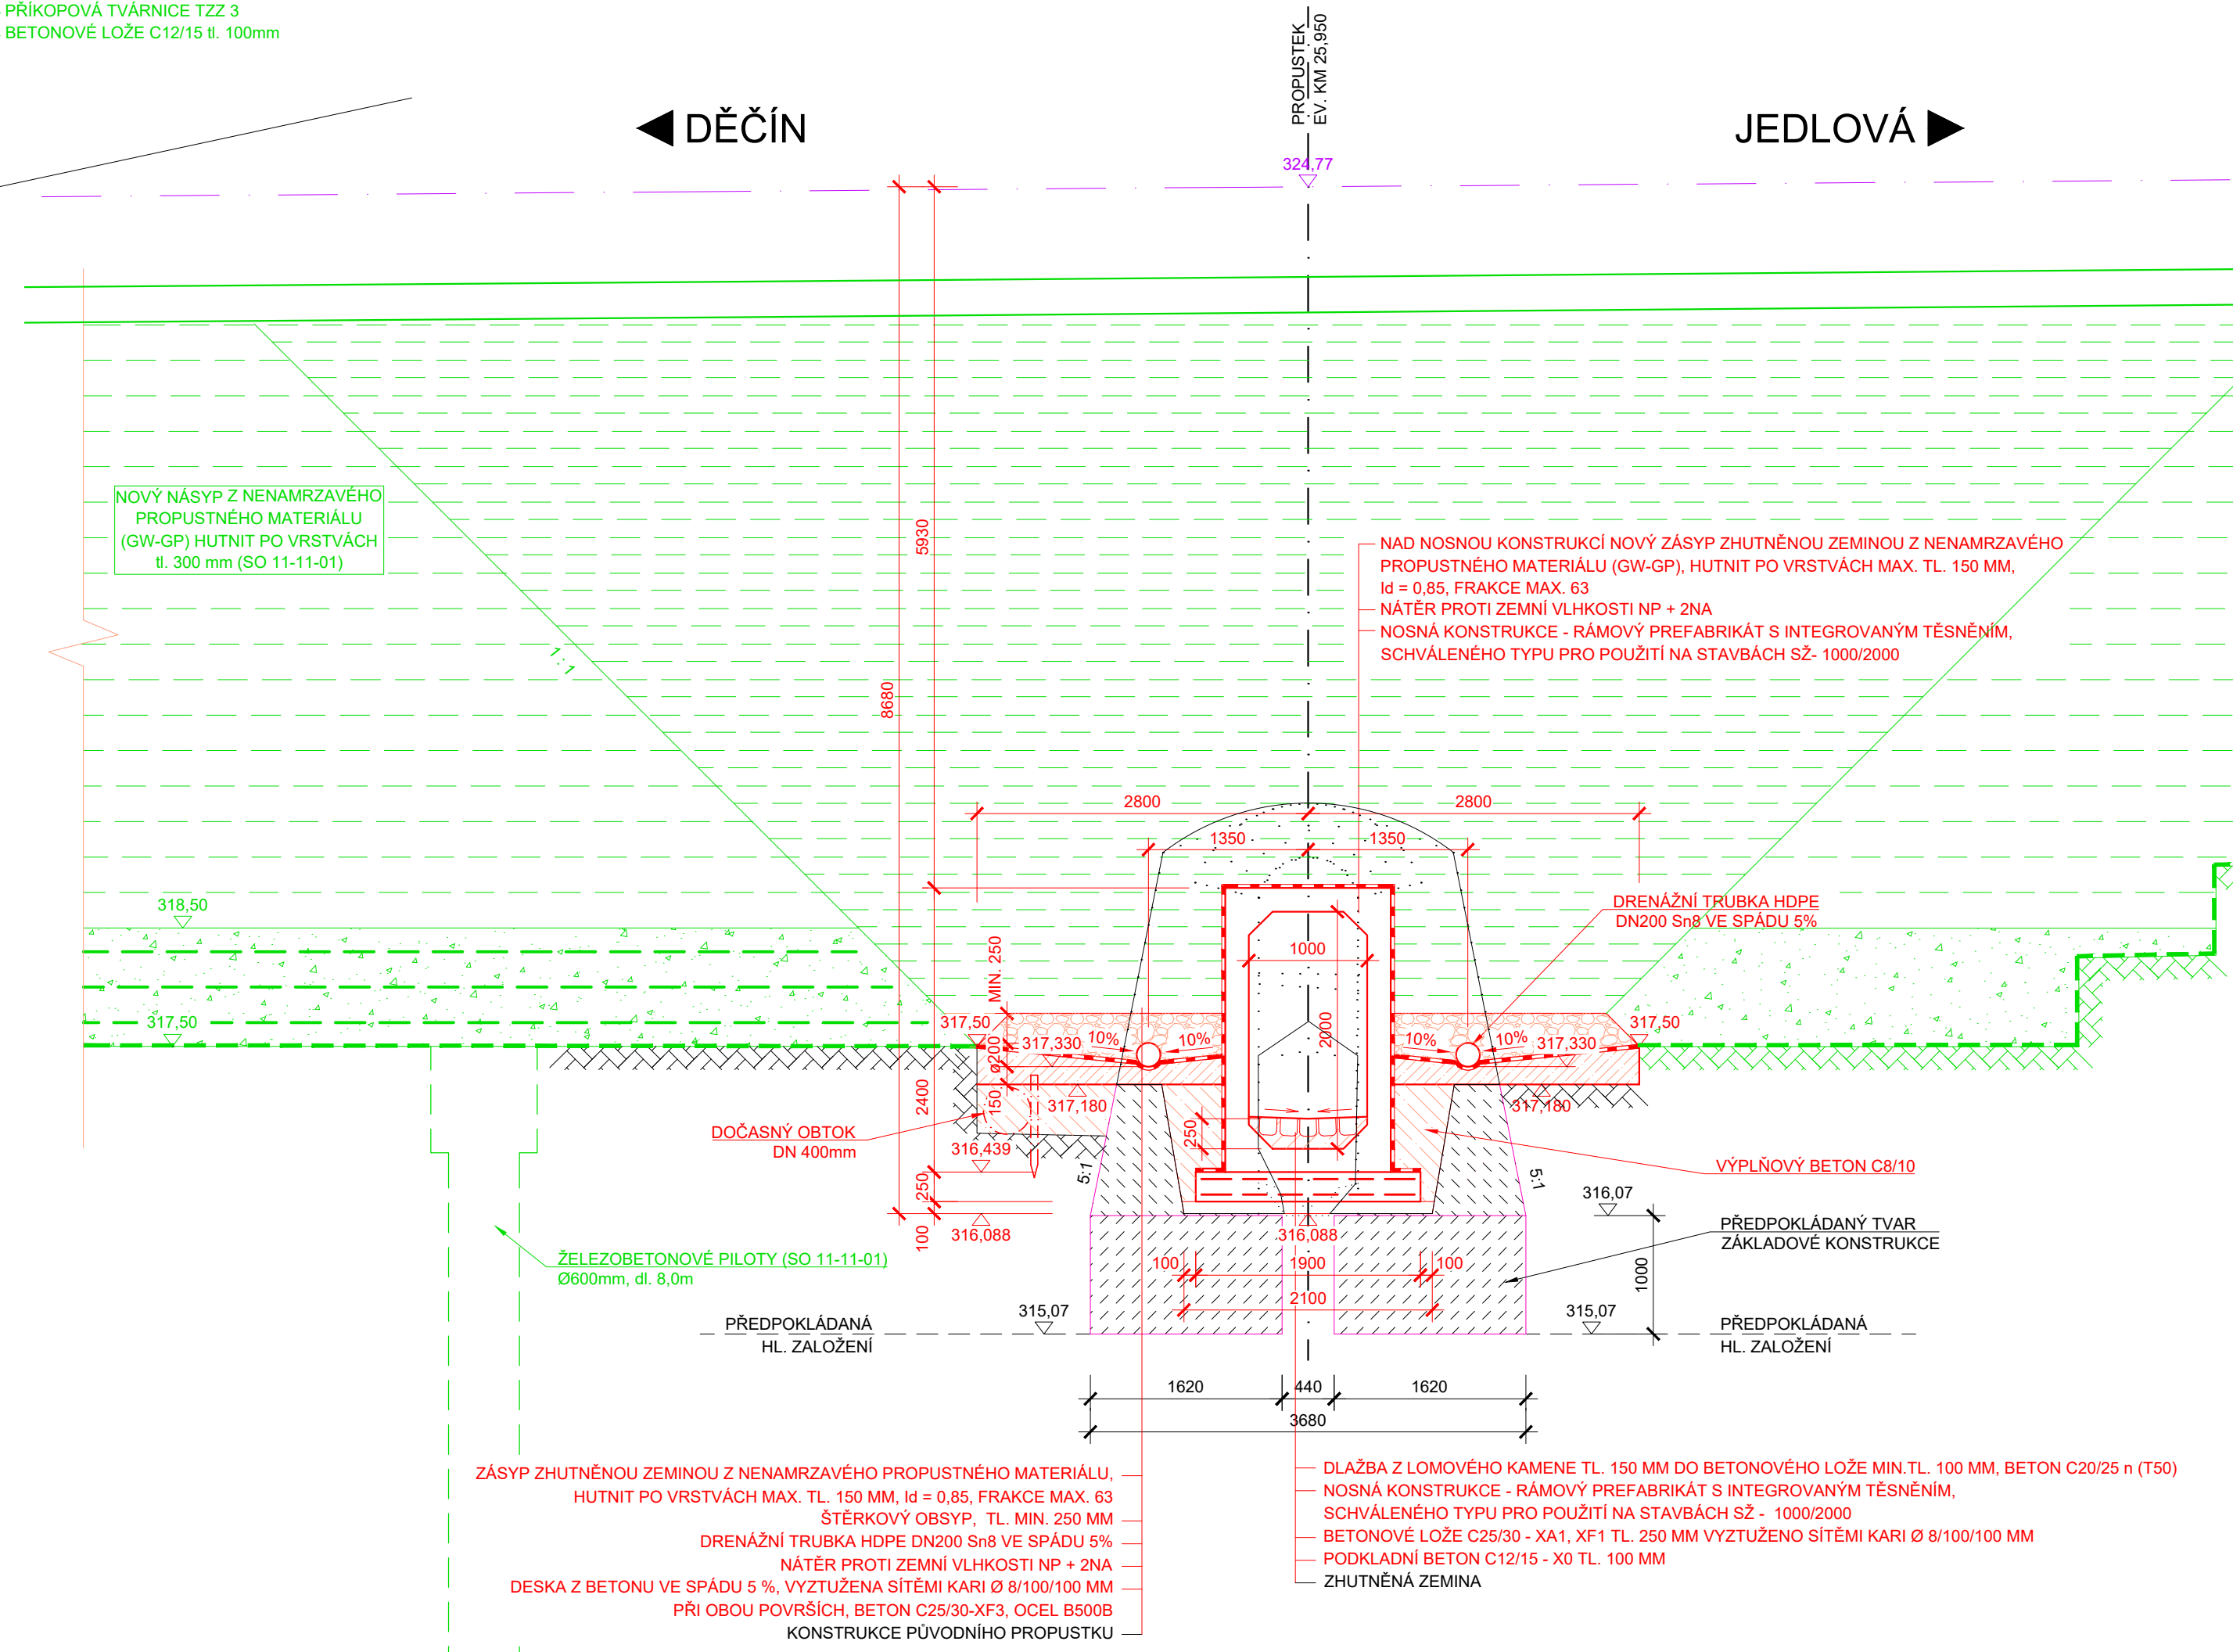

SOUŘADNICOVÝ SYSTÉM: S-JTSK  
VÝŠKOVÝ SYSTÉM: Bvp

Orientační schéma:		Razba oprávněné osoby:	
Revize:	Datum:	Popis:	Kontroloval:
000	04/2024	Definitivní odevzdání	JAN GREPL

Stavebník/Investor:		Správa železnic, státní organizace Dlážděná 1003/7, 110 00 Praha 1	
Zástupce investora:		Stavební správa západ Ke Ševanici 656/3, 186 00 Praha 8 - Karlín	
Zhotovitel stavby:		DIPONT s.r.o. Křižská 1432/18, 400 01 Ústí nad Labem T: +420 475 201 724 E: dipont@dipont.cz	
Hlavní projektant (HPP):		Specialista: Ing. Jan Grepl	
Odpovědný projektant:		Zpracovatel: Ing. Martin Píšek	
Datum:		Datum:	

Název stavby/akce:		Sanace tělesa železničního spodku na trati Děčín - Jedlová v km 25,880 -25,980	
Název části:		Stavební část	
Název objektu:		Česká Kamenice - Horní Kamenice, propustek ev. km 25,950	
Název přírůby:		Navrhovaný stav	
Název díla:		Číslo přírůby:	
Kraj:		Ústecký kraj	
Stupeň dokumentace:		Datum zpracování:	
PDPS		04/2024	
Formální:		Měřítko:	
		1:200, 1:50	