


SANACE TĚLESA ŽELEZNIČNÍHO SPODKU NA TRATI DĚČÍN - JEDLOVÁ
V KM 25,880 -25,980

SO 11-11-01 ČESKÁ KAMENICE - HORNÍ KAMENICE, ŽELEZNIČNÍ SPODEK
CHARAKTERISTICKÉ PŘÍČNÉ ŘEZY - ČÁST 4 M 1:100

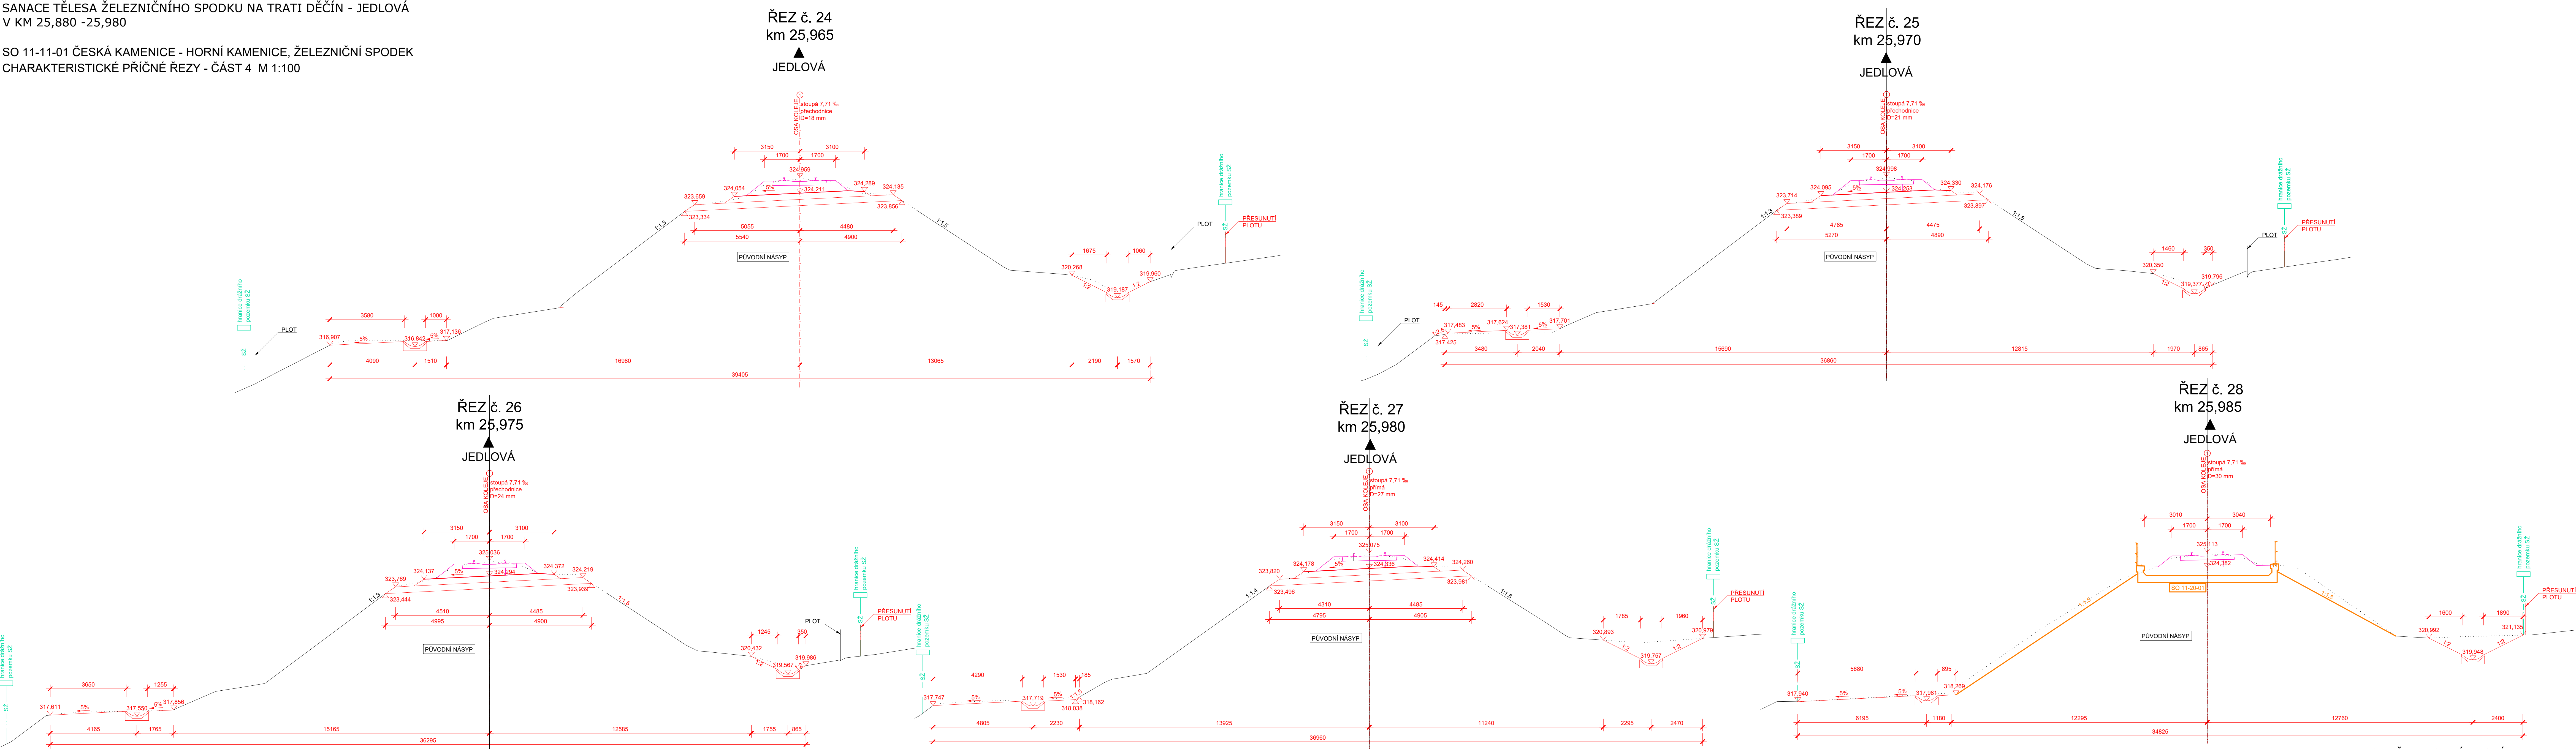

SOUŘADNICOVÝ SYSTÉM: S-JTSK
VÝŠKOVÝ SYSTÉM: Bpv

Orientační schéma:		Razisko oprávněné osoby:	
Revize:	Datum:	Popis:	Kontroloval:
000	04/2024	Definitivní odevzdání	JAN GREPL

Stavebník/Investor:	Správa železnic, státní organizace			
Adresa:	Dlažbová 1003/7, 110 00 Praha 1			
Zástupce investora:	Stavební správa západ			
Adresa:	Ke Štvanici 656/3, 186 00 Praha 8 - Karlín			
Zhotovitel stavby:	DIPONT s.r.o.			
Adresa:	Klíšská 1432/18, 400 01 Ústí nad Labem			
Kontakt:	T: +420 475 201 724 E: dipont@dipont.cz			
Hlavní projektant (HPP):	Ing. Jan Grepl	Odpovědný projektant:	Ing. Jan Grepl	Zpracovatel:
				Ing. Jan Grepl

Název stavby/akce:	Sanace tělesa železničního spodku na trati Děčín - Jedlová v km 25,880 -25,980		Označení (S-Add):	S632000536
Název části:	Stavební část		Označení zhotovitele:	D21106
Název objektu:	Česká Kamenice - Horní Kamenice, železniční spodek		Označení části:	D.2.1.1
Název přílohy:	Charakteristické příčné řezy		Označení objektu/komplexu:	SO 11-11-01
Název dílo části přílohy:	Část 4		Paré:	2.0.3.5
Kraj:	Katastrální území:	Horní Kamenice	TUJÚ:	086112
Ústecký kraj				
Stupeň dokumentace:	Datum zpracování:	Formát:	Měřítko:	
PDPS	04/2024	14x44	1:100	
Stav:	Stupeň dokumentace:	Číslo:	Objekt:	Průběh: