

SEZNAM SO a PS:


| | |
|-------------|---|
| PS 11-01-21 | Česká Kamenice - Horní Kamenice, přeložka kabelů SŽT |
| PS 11-01-31 | Česká Kamenice - Horní Kamenice, ochrana kabelizace PZZ |
| SO 11-10-01 | Česká Kamenice - Horní Kamenice, železniční svršek |
| SO 11-11-01 | Česká Kamenice - Horní Kamenice, železniční spodek |
| SO 11-20-01 | Česká Kamenice - Horní Kamenice, most ev. km 26,005 |
| SO 11-20-02 | Česká Kamenice - Horní Kamenice, most ev. km 26,147 |
| SO 11-21-01 | Česká Kamenice - Horní Kamenice, propustek ev. km 25,897 - demolice |
| SO 11-21-02 | Česká Kamenice - Horní Kamenice, propustek ev. km 25,950 |
| SO 11-24-01 | Česká Kamenice - Horní Kamenice, zárubní zeď v km 26,025-26,060 |

LEGENDA INŽENÝRSKÝCH SÍTÍ

- ČD Telematika, a. s. ZAMĚŘENO
- PODZEMNÍ VEDENÍ - NEZAMĚŘENÝ METALICKÝ KABEL, CETIN, a. s.
- SŽ - METALICKÉ KABELY SSZT:
 - 129- 4P1 návěstidlo PIS
 - 436- 3XN počítač náprav PBA1
 - 801-24p1 vazební kabel PZM směr ŽST Mlýny
 - 810-24p1 vazební kabel TZZ směr ŽST Mlýny
- DÁLKOVÝ OPTICKÝ KABEL 72vl. v CHRÁNIČCE HDPE modrá (v provozu ČD-Telematika) černá (rezerva)
- PLYN VTL - GasNet s.r.o.



LEGENDA ČAR:

- KATASTR - HRANICE SPRÁVY ŽELEZNIC, s.o.
- NOVÁ KABELIZACE
- NOVÁ TRASA KABELIZACE
- ZRUŠENÁ TRASA KABELIZACE

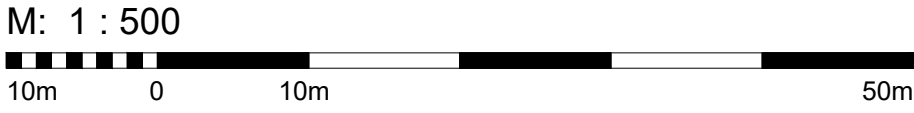



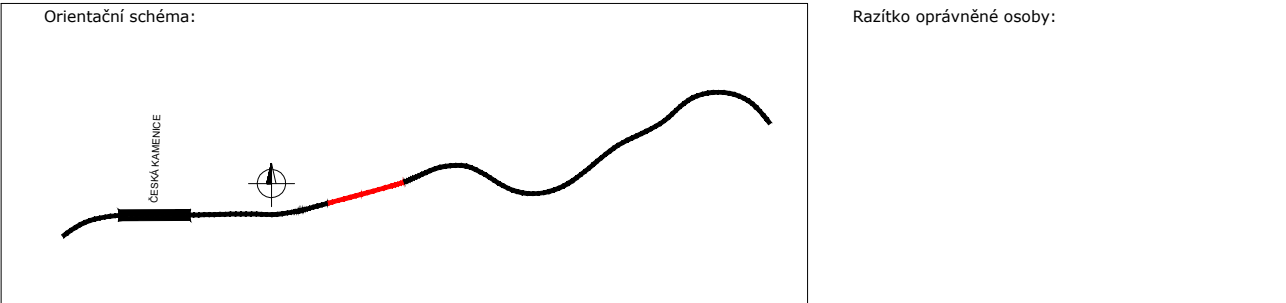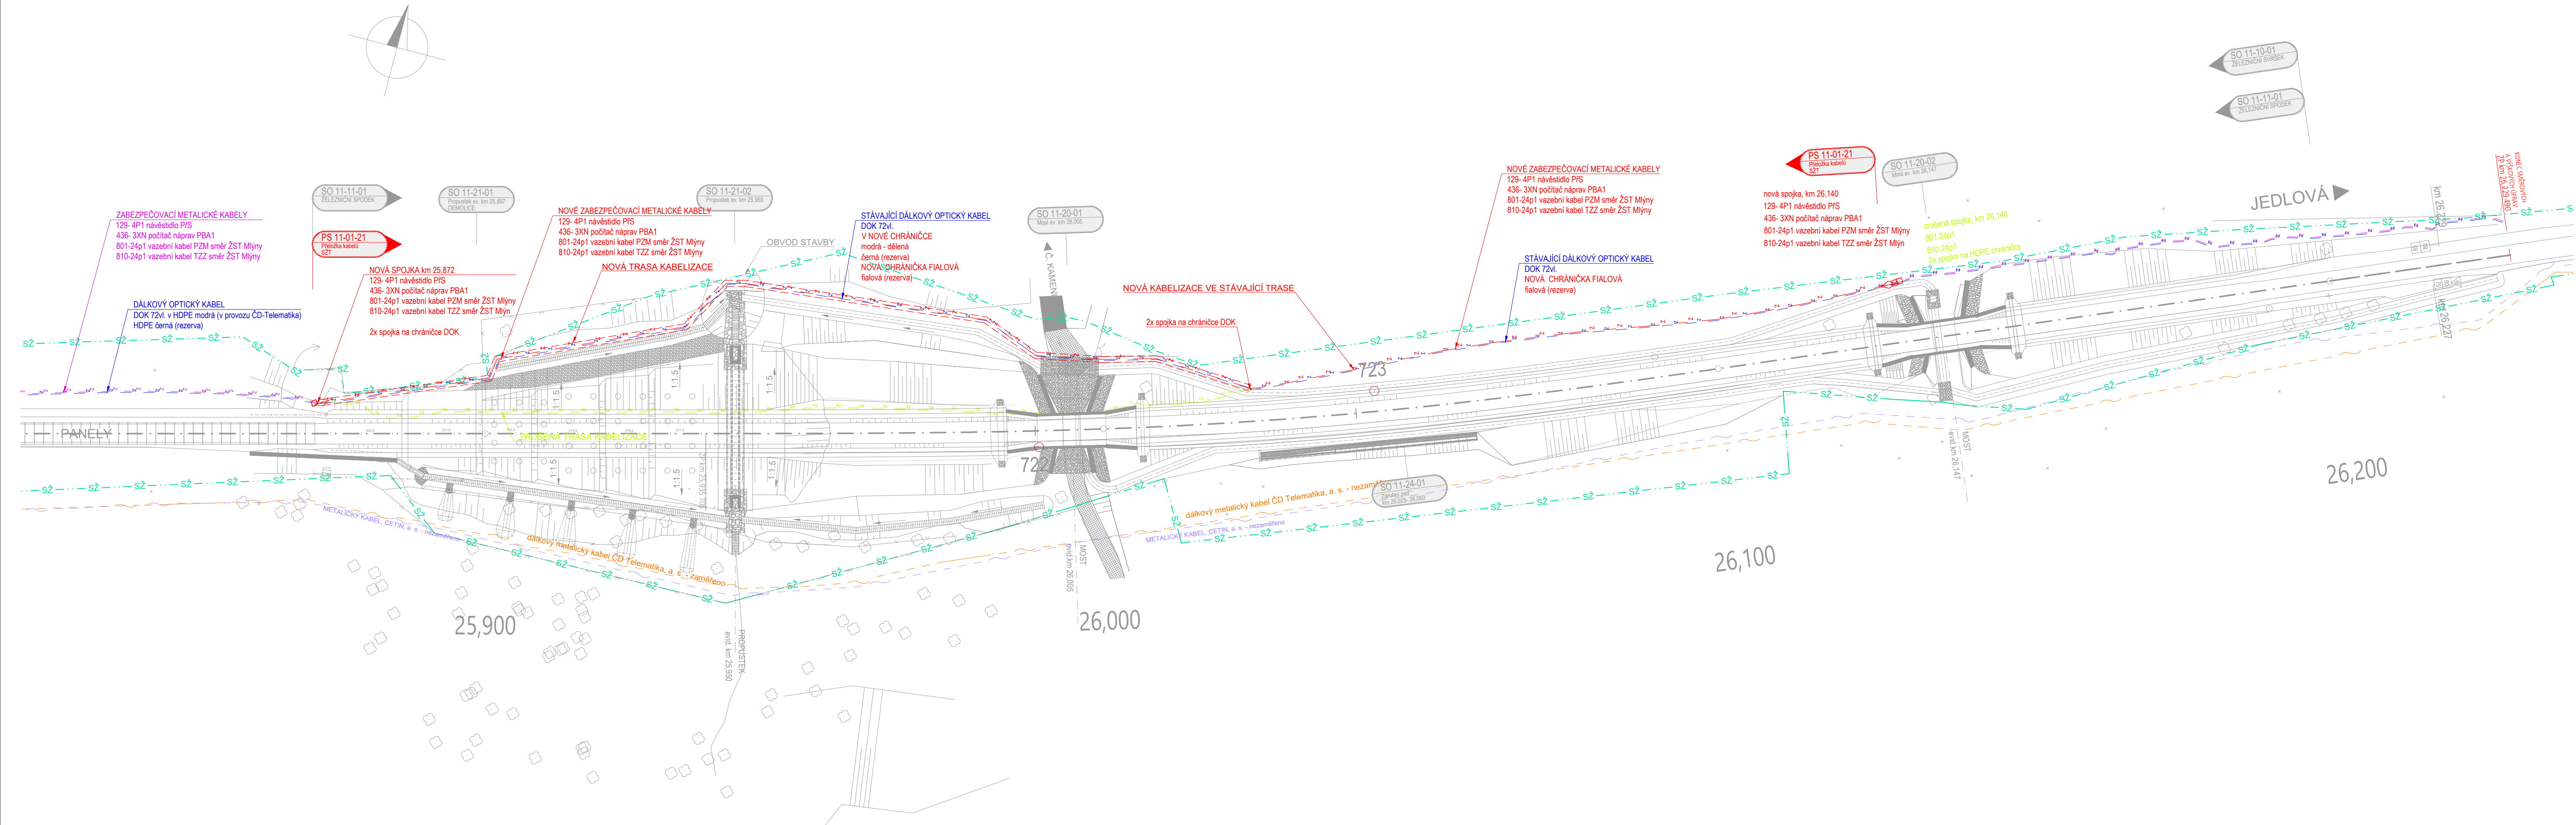


SOUŘADNICOVÝ SYSTÉM: S-JTSK
VÝŠKOVÝ SYSTÉM: Bpv

SOUŘADNICOVÝ SYSTÉM: S-JTSK
VÝŠKOVÝ SYSTÉM: Bpv



| | | | |
|---------|---------|-----------------------|--------------|
| Revize: | Datum: | Popis: | Kontroloval: |
| 000 | 04/2024 | Definitivní odevzdání | JAN GREPL |

| | |
|---------------------|--|
| Stavebník/Investor: | Správa železnic, státní organizace |
| Adresa: | Dlážděná 1003/7, 110 00 Praha 1 |
| Zástupce investora: | Stavební správa západ |
| Adresa: | Ke Štvanici 656/3, 186 00 Praha 8 - Karlín |

| | | | | |
|--|--|--|--|---|
| Zhotovitel stavby: | DIPONT s.r.o. | | |  dipont |
| Adresa: | Klíšská 1432/18, 400 01 Ústí nad Labem | | | |
| Kontakt: | T: +420 475 201 724 E: dipont@dipont.cz | | | |
| Hlavní projektant (HIP): | Specialista: | Odpovědný projektant: | Zpracovatel: | |
| Ing. Jan Grepl  | Ing. Jan Grepl  | Ing. Jan Grepl  | Ing. Jan Grepl  | |

| | | |
|----------------------------|--|--|
| Název stavby/akce: | Sanace tělesa železničního spodku na trati Děčín - Jedlová v km 25,880 -25,980 | Označení (S-kód): S632000536 |
| Název části: | Technologická část | Označení zhotovitele: D21106 |
| Název objektu: | Česká Kamenice - Horní Kamenice, přeložka kabelů SŽT | Označení části: D.1.2.5 |
| Název přílohy: | Dispoziční výkres | Označení objektu/komplexu: PS 11-01-21 |
| Název dílčí části přílohy: | | Číslo přílohy: 2.001 |
| Kraj: | Katastrální území: Horní Kamenice | Paré: |
| Ústecký kraj | TUDU: 086112 | |
| Stupeň dokumentace: | Datum zpracování: 04/2024 | Formáty: 10xA4 |
| PDPS | Měřítko: 1:500 | |