


SANACE TĚLESA ŽELEZNIČNÍHO SPODKU NA TRATI DĚČÍN - JEDLOVÁ
V KM 25,880 -25,980

SO 11-11-01 ŽELEZNIČNÍ SPODEK
STÁVAJÍCÍ STAV M 1:200

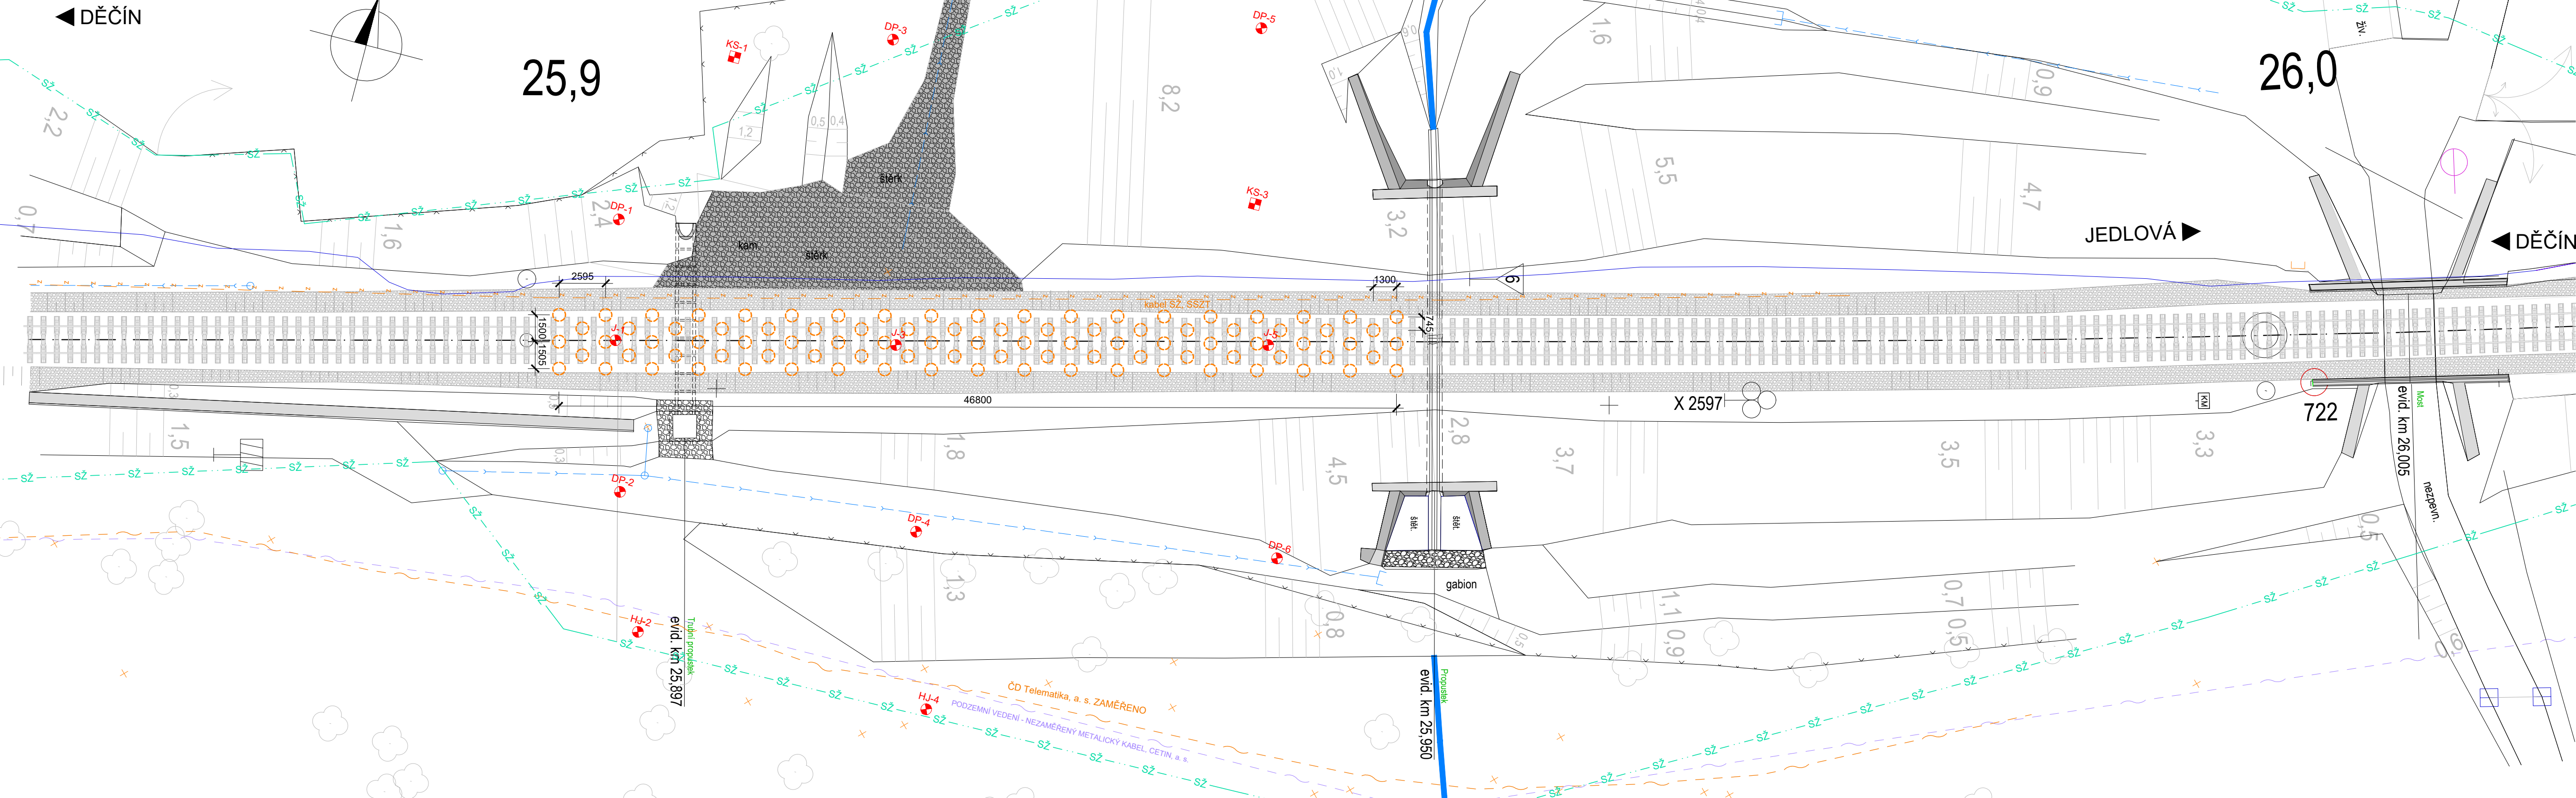

ŘEZ
km 25,925



JEDLOVÁ

ŘEZ
v km 26,050

JEDLOVÁ



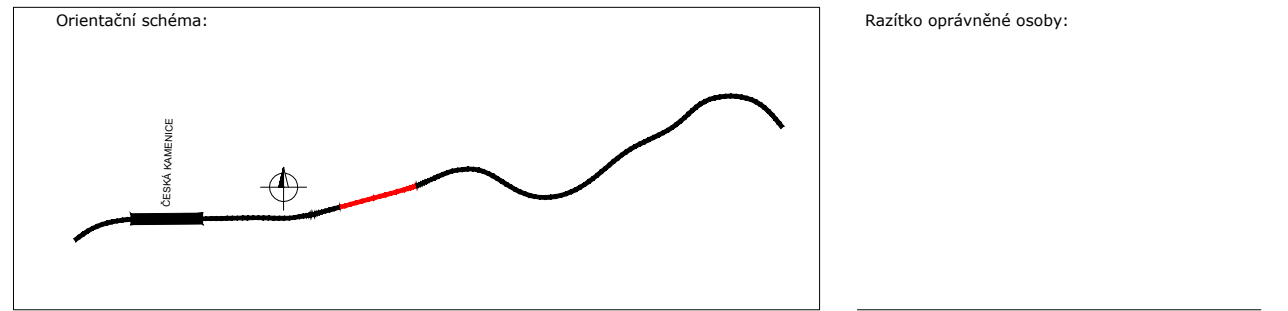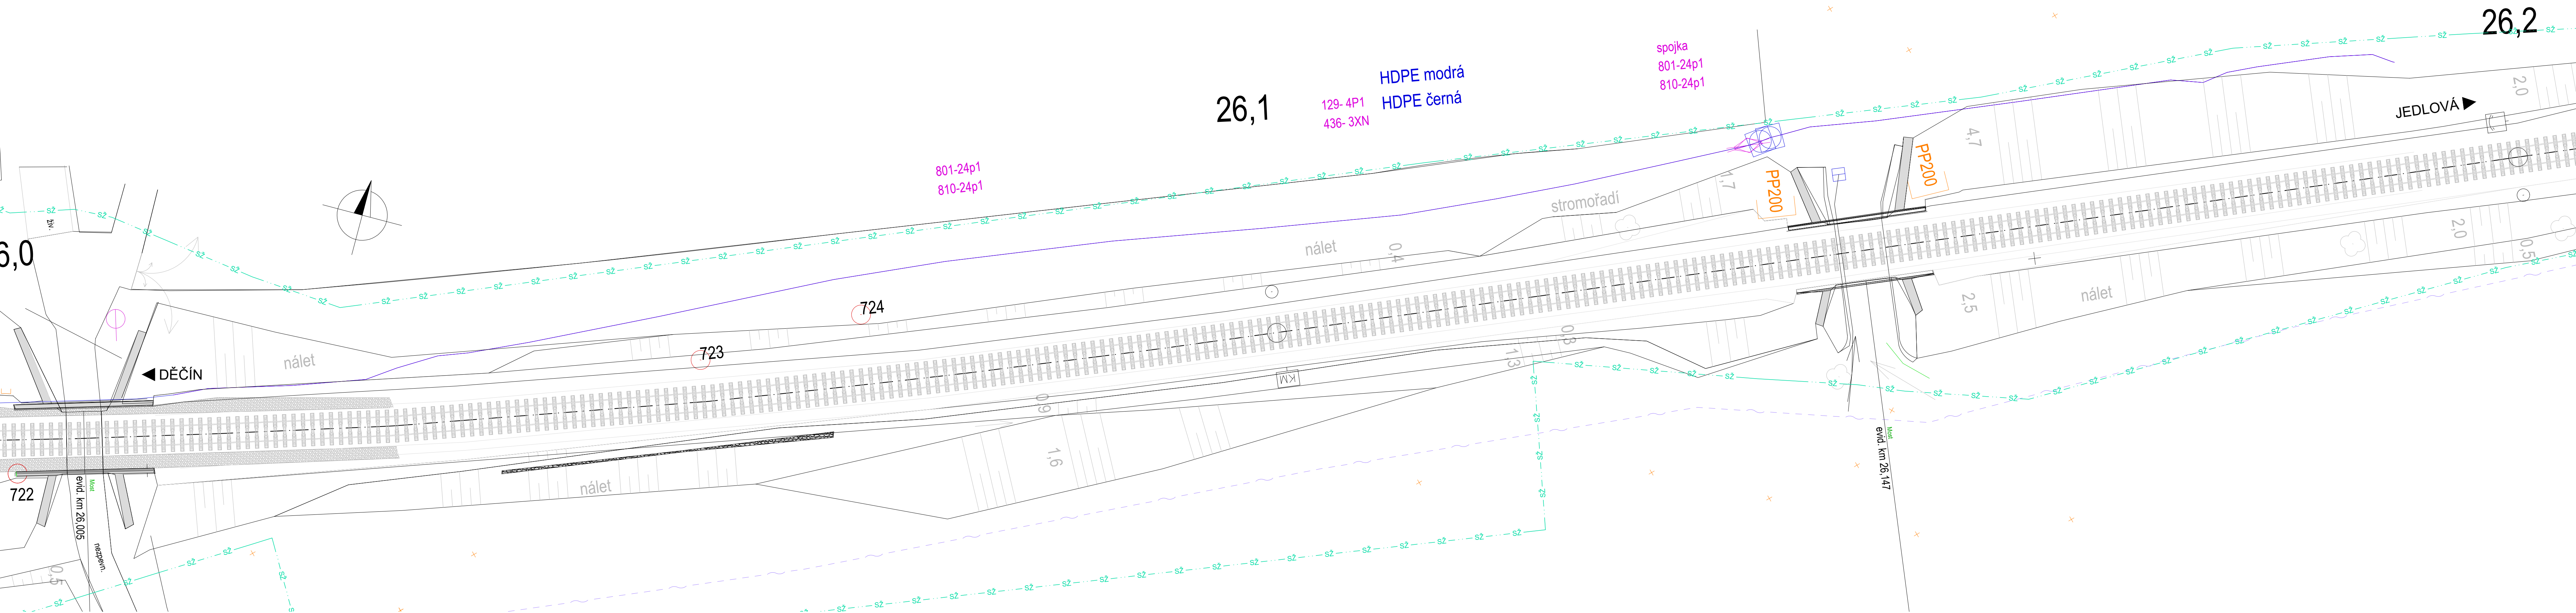

M: 1 : 200
5m 0 10m 20m

SOUŘADNICOVÝ SYSTÉM: S-JTSK
VÝŠKOVÝ SYSTÉM: Bpv



Revize:	Datum:	Popis:	Kontrolovat:
000	04/2024	Definitivní odevzdání	JAN GREPL

Stavběk/Investor:	Správa železnic, státní organizace	
Adresa:	Dlažďová 1003/7, 110 00 Praha 1	
Základní investice:	Stavební správa západ	
Adresa:	Ka Ševanice 656/3, 186 00 Praha 8 - Karlín	

Zhotovitel stavby:	DIPONT s.r.o.				
Adresa:	Klíšská 1432/18, 400 01 Ústí nad Labem				
Kontakt:	T: +420 475 201 724 E: dipont@dipont.cz				
Hlavní projektant (HPP):	Specialista:	Odpovědný projektant:	Zpracovatel:		
Ing. Jan Grepl 	Ing. Jan Grepl 	Ing. Jan Grepl 	Ing. Jan Grepl 		

Název stavby/akce:	Sanace tělesa železničního spodka na trati Děčín - Jedlová v km 25,880 -25,980			Označení (D-Ad):	S632000536
Název části:	Stavební část			Označení zhotovitele:	D21106
Název objektu:	Česká Kamenice - Horní Kamenice, železniční spodek			Označení části:	D.2.1.1.1
Název přílohy:	Stávající stav			Označení objektu/komplexu:	SO 11-11-01
Název dílčí části přílohy:	Katastrální území: Horní Kamenice			Číslo přílohy:	2.0.1.1.1
Kraj:	Ústecký kraj	TUDD:	086112	Paré:	
Stupeň dokumentace:	DPS	Datum zpracování:	04/2024	Formát:	12x44
		Měřítko:	1:200		
PPS	Stupeň dokumentace: Část	Úroveň	Přesnost	Stav	Revize