


← ROUDNICE N/L

STRAŠKOV →

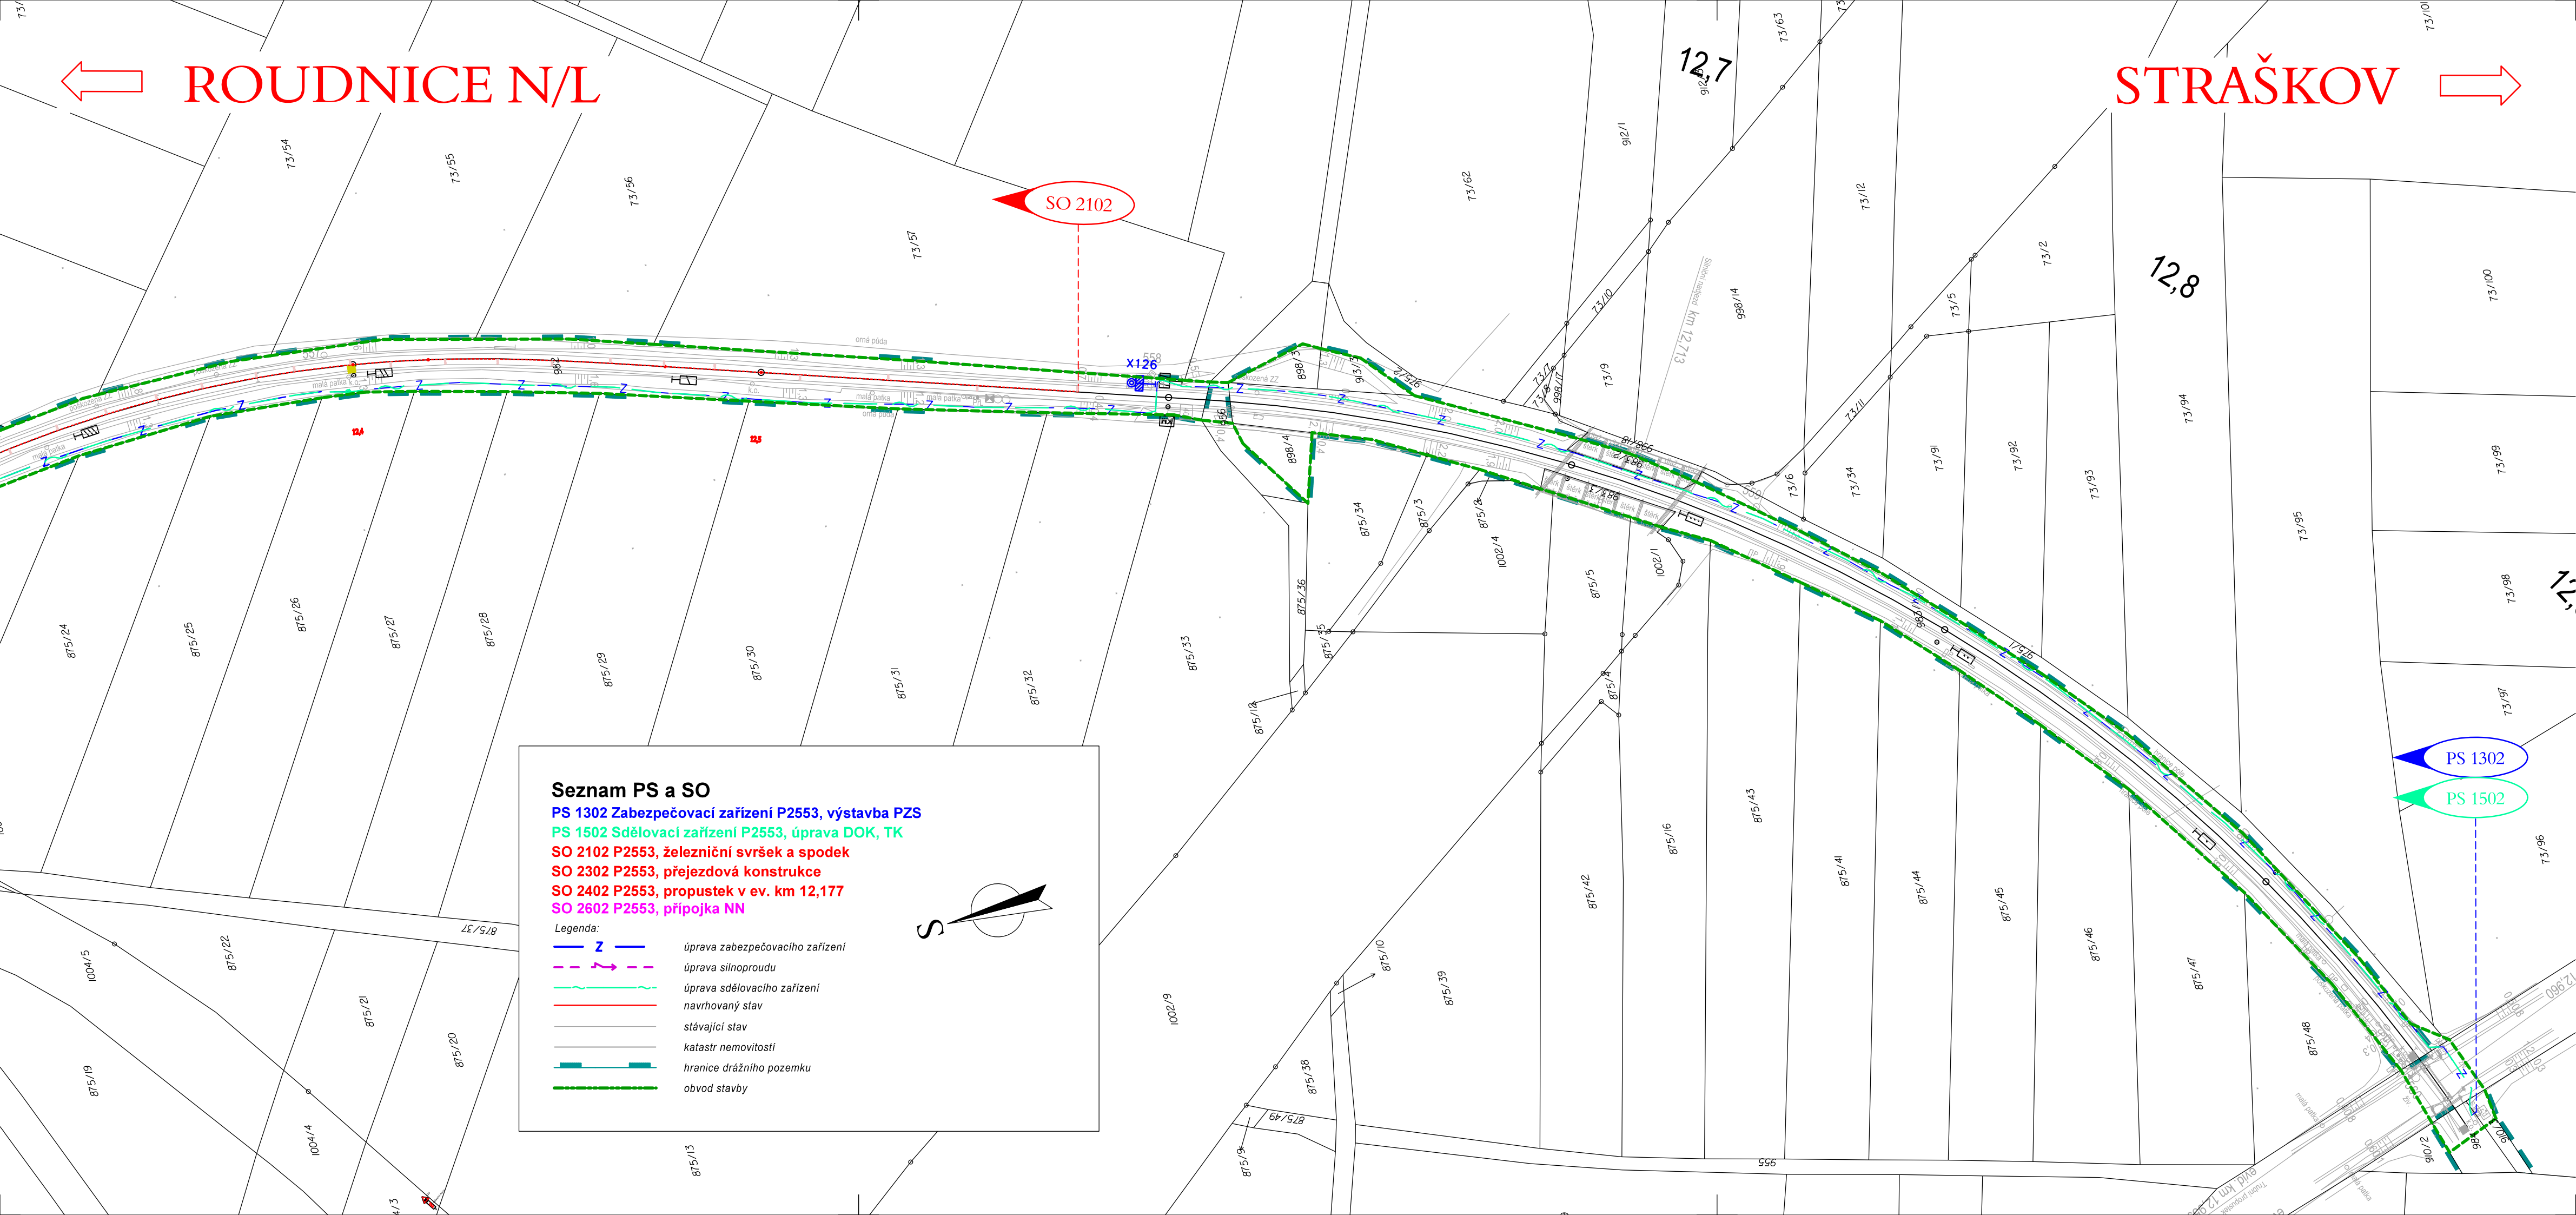

Seznam PS a SO

PS 1302 Zabezpečovací zařízení P2553, výstavba PZS

PS 1502 Sdělovací zařízení P2553, úprava DOK, TK

SO 2102 P2553, železniční svršek a spodek

SO 2302 P2553, přejezdová konstrukce

SO 2402 P2553, propustek v ev. km 12,177

SO 2602 P2553, přípojka NN

Legenda:

Z

—

—

—

—

—

—

úprava zabezpečovacího zařízení

úprava silnoproudu

úprava sdělovacího zařízení

navrhovaný stav

stávající stav

katastr nemovitostí

hranice drážního pozemku

obvod stavby

S

↑

Paré:

Razítko oprávněné osoby:

Orientační schéma:

Revize:	Datum:	Popis:	Podpis:	Datum:
000	07.10.2022	Definitivní odevzdání dokumentace	Ing. Martin Raibr	

Stavebník / investor:	Správa železnic, státní organizace
Adresa:	Dlážděná 1003/7, 110 00 Praha 1
Zástupce investora:	Stavební správa západ
Adresa:	Sokolovská 1955/278, 190 00 Praha 9

Zhotovitel díla:	SUDOP PRAHA a.s.
Adresa:	Olšanská 1a, 130 00 Praha 3
Kontakt:	T: +420 267 094 111 E: praha@sudop.cz
Zhotovitel části / objektu:	SUDOP PRAHA a.s.
Adresa:	Olšanská 1a, 130 00 Praha 3
Kontakt:	T: +420 267 094 111 E: praha@sudop.cz
Hlavní projektant (HIP):	Ing. Martin Raibr
Specialista:	Zdeněk Pacholík

Název stavby / akce:	Výstavba PZS v km 12,182 P2553 trati Roudnice nad Labem - Straškov	Označení (S-kód):	S632100104
Název části:	Katastrální situační výkres 1:1000	Zakázka:	21-236.208
Název objektu:		Označení části:	C.2
Název přílohy:		Číslo objektu / komplexu:	
Název dílčí části přílohy:		Číslo přílohy:	03
Odpovědný projektant:	Zpracovatel přílohy: Ing. David Zrůst	Měřítko:	1:1000
Kraj:	Katastrální území: viz. TZ.	Formáty:	4xA4
Ústecký		TUDU:	viz. TZ
S-kód:	Stupeň dokumentace:	Část:	Objekt:
Podobojekt:	Příloha:	Revize:	

DOKUMENT LZE UŽÍVAT POUZE VE SMYSLU PŘÍSLUŠNÉ SMLOUVY O DÍLO, ŽÁDNÁ JEHO ČÁST NEMŮŽE BYT DLE ZÁKONA č.121/2000 Sb., KOPÍROVÁNÁ NEBO JINÝM ZPŮSOBEM ROZŠÍŘOVÁNA BEZ SOUHLASU SUDOP PRAHA a.s.