


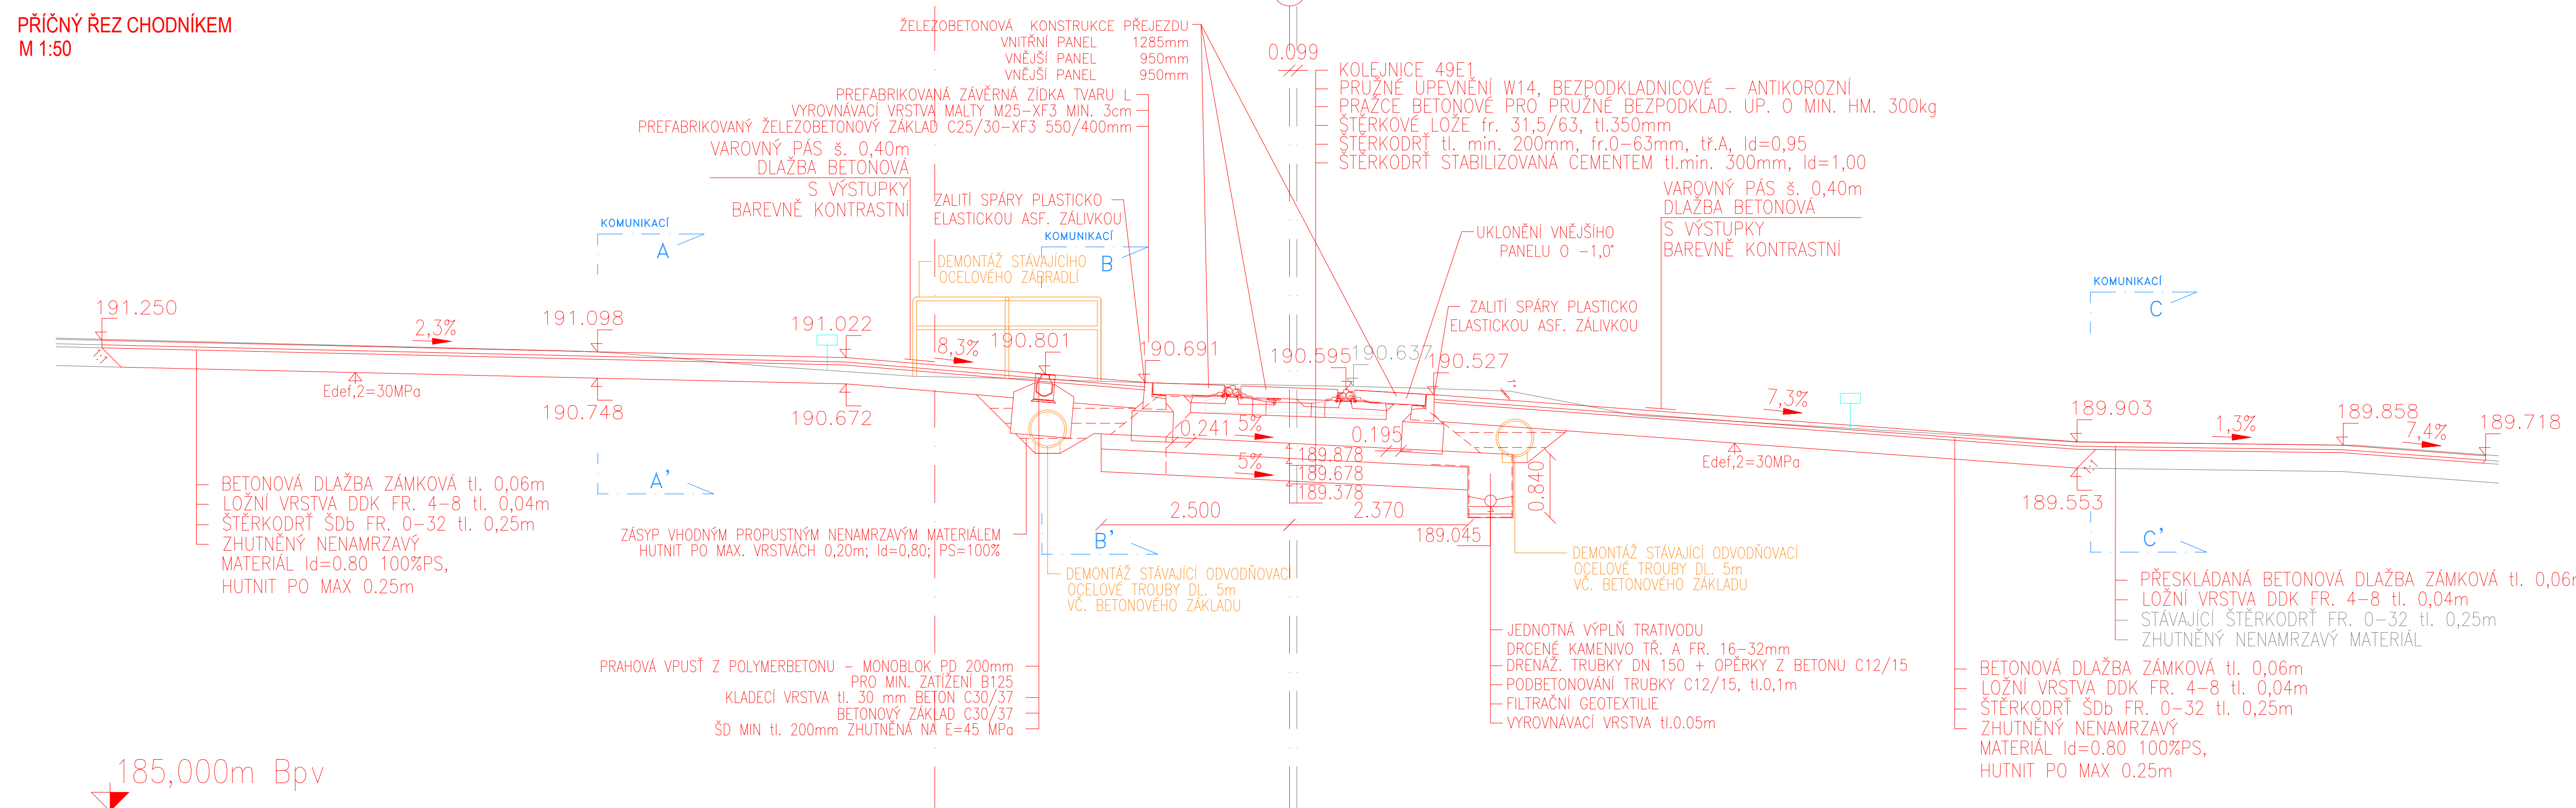

PŘÍČNÝ ŘEZ KOMUNIKACÍ C-C
M 1:50



Stavebník/investor: Adresa: Zákazník/investor: Adresa:	Správa železnic, státní organizace Diálovna 1003/7, 110 00 Praha 1 Stavební správa západ Solovčská 1555/2/8, 190 00 Praha 9	 SPRÁVA ŽELEZNIC
Zhotovitel díla: Adresa: Kontakt:	SUDOP PRAHA a.s. Olšanská 1a, 130 00 Praha 3 T: +420 267 094 111 E: praha@sudop.cz	 SUDOP PRAHA
Zhotovitel částí/objektu: Adresa: Kontakt:	SUDOP PRAHA a.s. Olšanská 1a, 130 00 Praha 3 T: +420 267 094 111 E: praha@sudop.cz	
Hlavní projektant (HP):	Ing. Martin Raab	Specialista: Ing. Jan Jiříš

Název stavby / akce:		Rekonstrukce přejezdu v km 3,448 (P2541) a v km 3,459 (P2542) trati Roudnice nad Labem – Stráskov		Čísloání (Sheet): S6320002	
				Zakázka: 21-236.20	
Název čísl:		Základní příjezd		Čísloání čísl: D21	
Název objektu:		P2541 a P2542, přejezdová konstrukce		Číslo objektu / komplex: SO 236	
Název příkry:		Příčné lisy / komunikace a chodníkem		Číslo příkry: 2 . 03	
Název díl čísl příkry:				Stupeň dokumentace: DUS	
Odpovědný projektant Michal Černý, D.S.		Zpracovatel příkry: Ing. Jan Hajný		Mřížka: 150 Formát: B4/A4	
Kop.		Kvalitativní území:		TUDU ve TZ	
Jednotky				Smluvní datum zpracování: 07/2022	
S 6 3 2 0 0 0 2 1 2		D U S P		D 2 1 1 3 X X	
S 0 2 3 6 2 0		S 0 2 3 6 2 0 1 X X		X X X X	
2 1		2		0 3 2	
0		0		0	