


← ROUDNICE N/L

→ STRAŠKOV

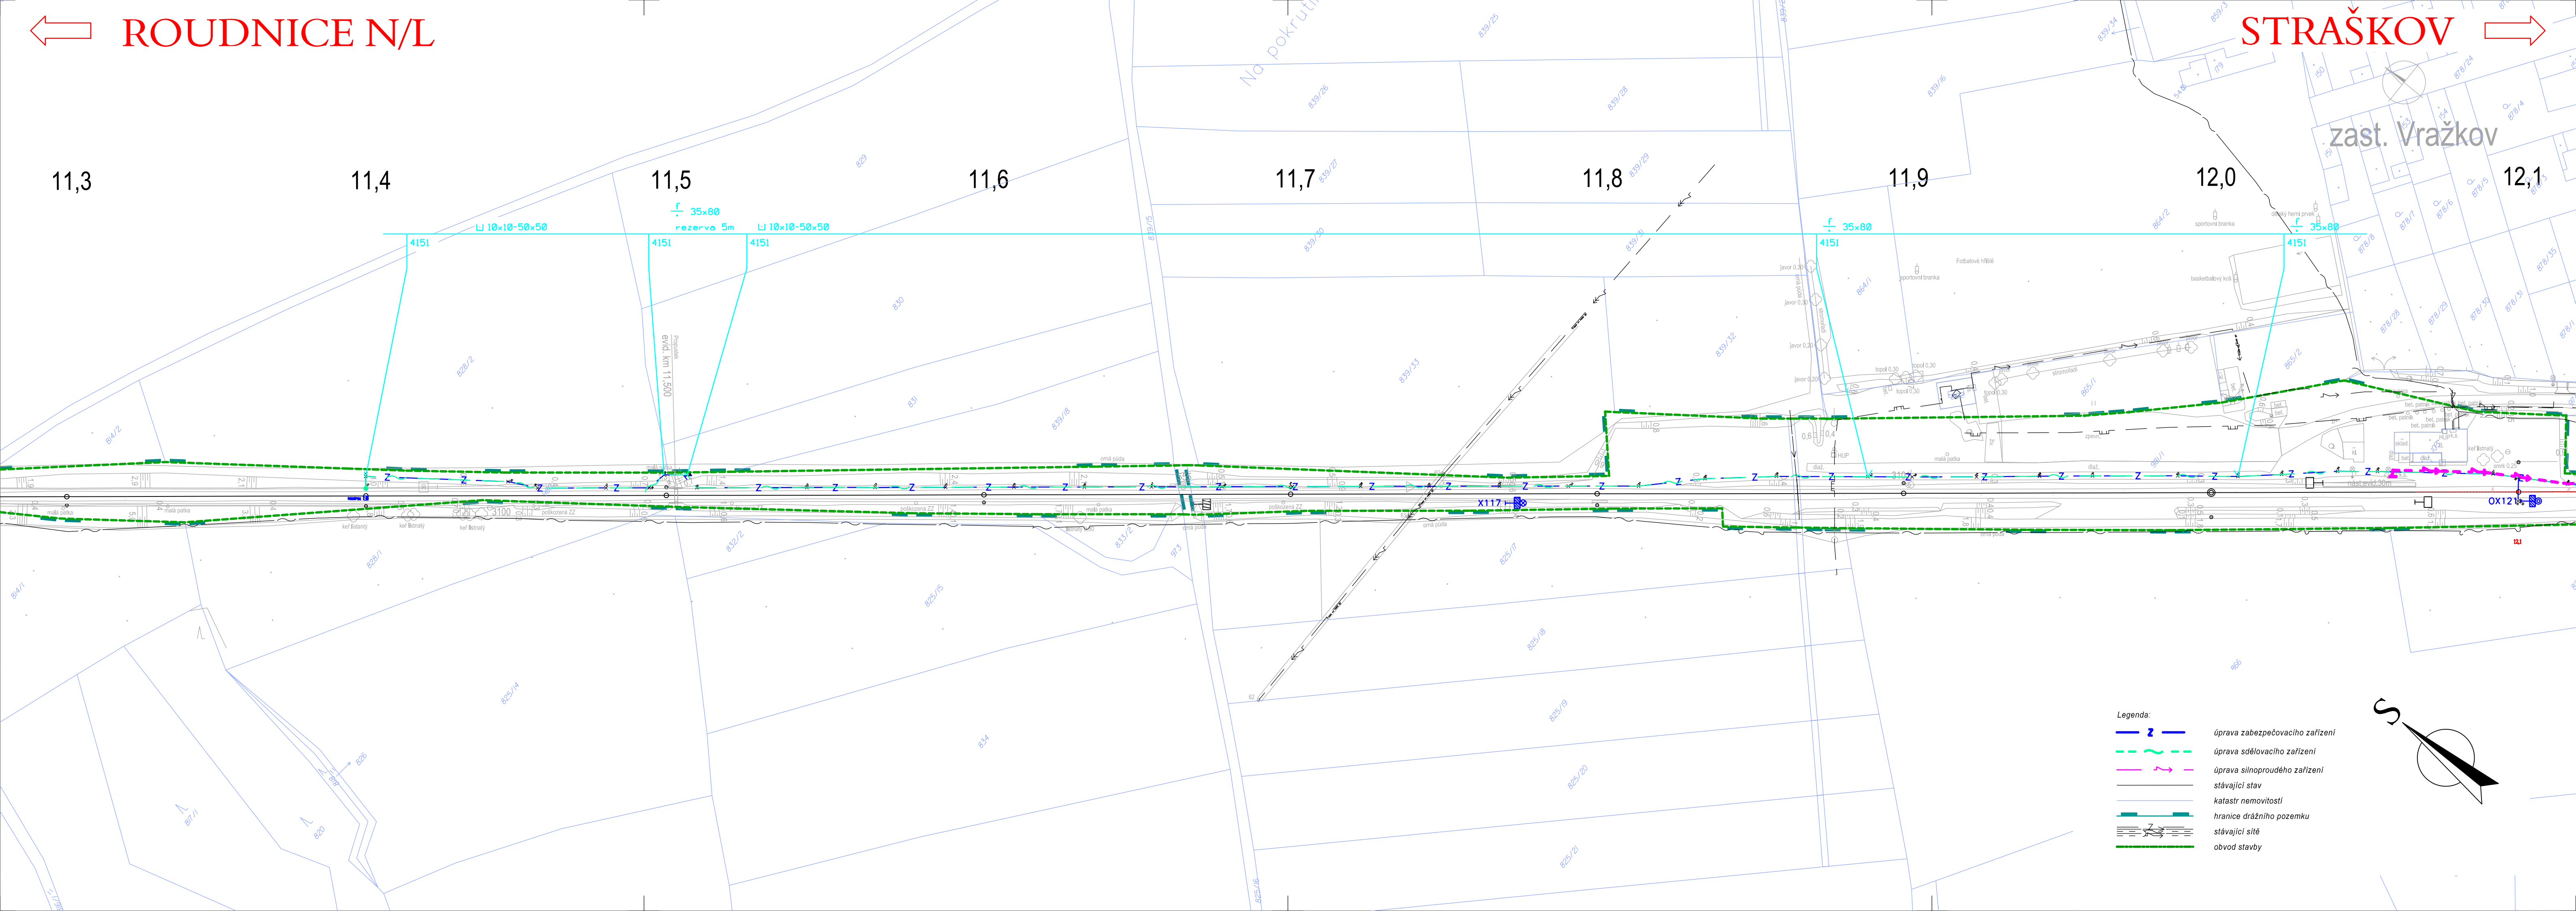

Paré:

Orientační schéma:

Razítko oprávněné osoby:

|         |            |                                   |                   |        |
|---------|------------|-----------------------------------|-------------------|--------|
| Revize: | Datum:     | Popis:                            | Podpis:           | Datum: |
| 000     | 07.10.2022 | Definitivní odevzdání dokumentace | Ing. Martin Raibr |        |
|         |            |                                   |                   |        |
|         |            |                                   |                   |        |

|                       |                                     |  |
|-----------------------|-------------------------------------|--|
| Stavebník / investor: | Správa železnic, státní organizace  |  |
| Adresa:               | Dlážděná 1003/7, 110 00 Praha 1     |  |
| Zástupce investora:   | Stavební správa západ               |  |
| Adresa:               | Sokolovská 1955/278, 190 00 Praha 9 |  |

|                             |  |  |                              |
|-----------------------------|--|--|------------------------------|
| Zhotovitel díla:            |  | SUDOP PRAHA a.s.                         |                              |
| Adresa:                     |  | Olšanská 1a, 130 00 Praha 3              |                              |
| Kontakt:                    |  | T: +420 267 094 111<br>E: praha@sudop.cz |                              |
| Zhotovitel části / objektu: |  | SUDOP PRAHA a.s.                         |                              |
| Adresa:                     |  | Olšanská 1a, 130 00 Praha 3              |                              |
| Kontakt:                    |  | T: +420 267 094 111<br>E: praha@sudop.cz |                              |
| Hlavní projektant (HIP):    |  | Ing. Martin Raibr                        | Specialista: Zdeněk Pacholík |

|                            |  |                           |            |
|----------------------------|--|---------------------------|------------|
| Název stavby / akce:       | Výstavba PZS v km 12,182 P2553 trati Roudnice nad Labem - Straškov | Označení (S-kód):         | S632100104 |
| Název části:               | Přejezdové zabezpečovací zařízení (PZZ)                            | Zakázka:                  | 21-236.208 |
| Název objektu:             | P2553, výstavba PZS  | Označení části:           | D.1.1.3    |
| Název přílohy:             | Polohopisný výkres   | Číslo objektu / komplexu: | PS 1302    |
| Název dílčí části přílohy: | -  | Číslo přílohy:            | 2 . 0101   |
| Odpovědný projektant:      | Zpracovatel přílohy: Ing. David Zrůst                              | Měřítko:                  | 1:1000     |
| Kraj:                      | Ing. Martin Raibr  | Formáty:                  | xA4        |
| Ústecký:                   | viz. TZ  | TUDU:                     |            |
| S-kód:                     | S 6 3 2 1 0 0 1 0 4  | Datum:                    | 07.10.2022 |
| Stupeň dokumentace:        | Část:  | Objekt:                   |            |
| Projevitel:                | Příloha:   | Revize:                   |            |

DOCUMENT LZE UŽÍVAT POUZE VE SMYSLU PŘÍLOŽNÉ SMLOUVY O DÍLO, JAKO JEHO ČÁST NEMŮŽE BÝT DLE ZÁKONA Č.121/2000 SB. KOPÍROVÁNA NEBO JINÝM ZPŮSOBEM ROZŠŮŘOVÁNA. BEZ SOUHLASU SUDOP PRAHA a.s.