

# PODÉLNÝ PROFIL KOLEJE

## M 1:1000/100



## MOSTNÍ OBJEKTY

MATERIÁL ŽELEZNIČNÍHO SPODKU  
MATERIÁL ŽELEZNIČNÍHO SVRŠKU

### VZÁJEMNÁ POLOHA TEMEN KOLEJNICOVÝCH PÁSŮ

ROZDÍL VÝŠKY TERÉNU A NIVELETY KOLEJE ( TK )

NAVRŽENÁ NIVELETA KOLEJE ( TK


### VÝŠKA TERÉNU

### SROVNÁVACÍ ROVINA

HEKTOMETRY

## SMĚROVÉ POMĚRY

SKLONOVÉ POMĚRY

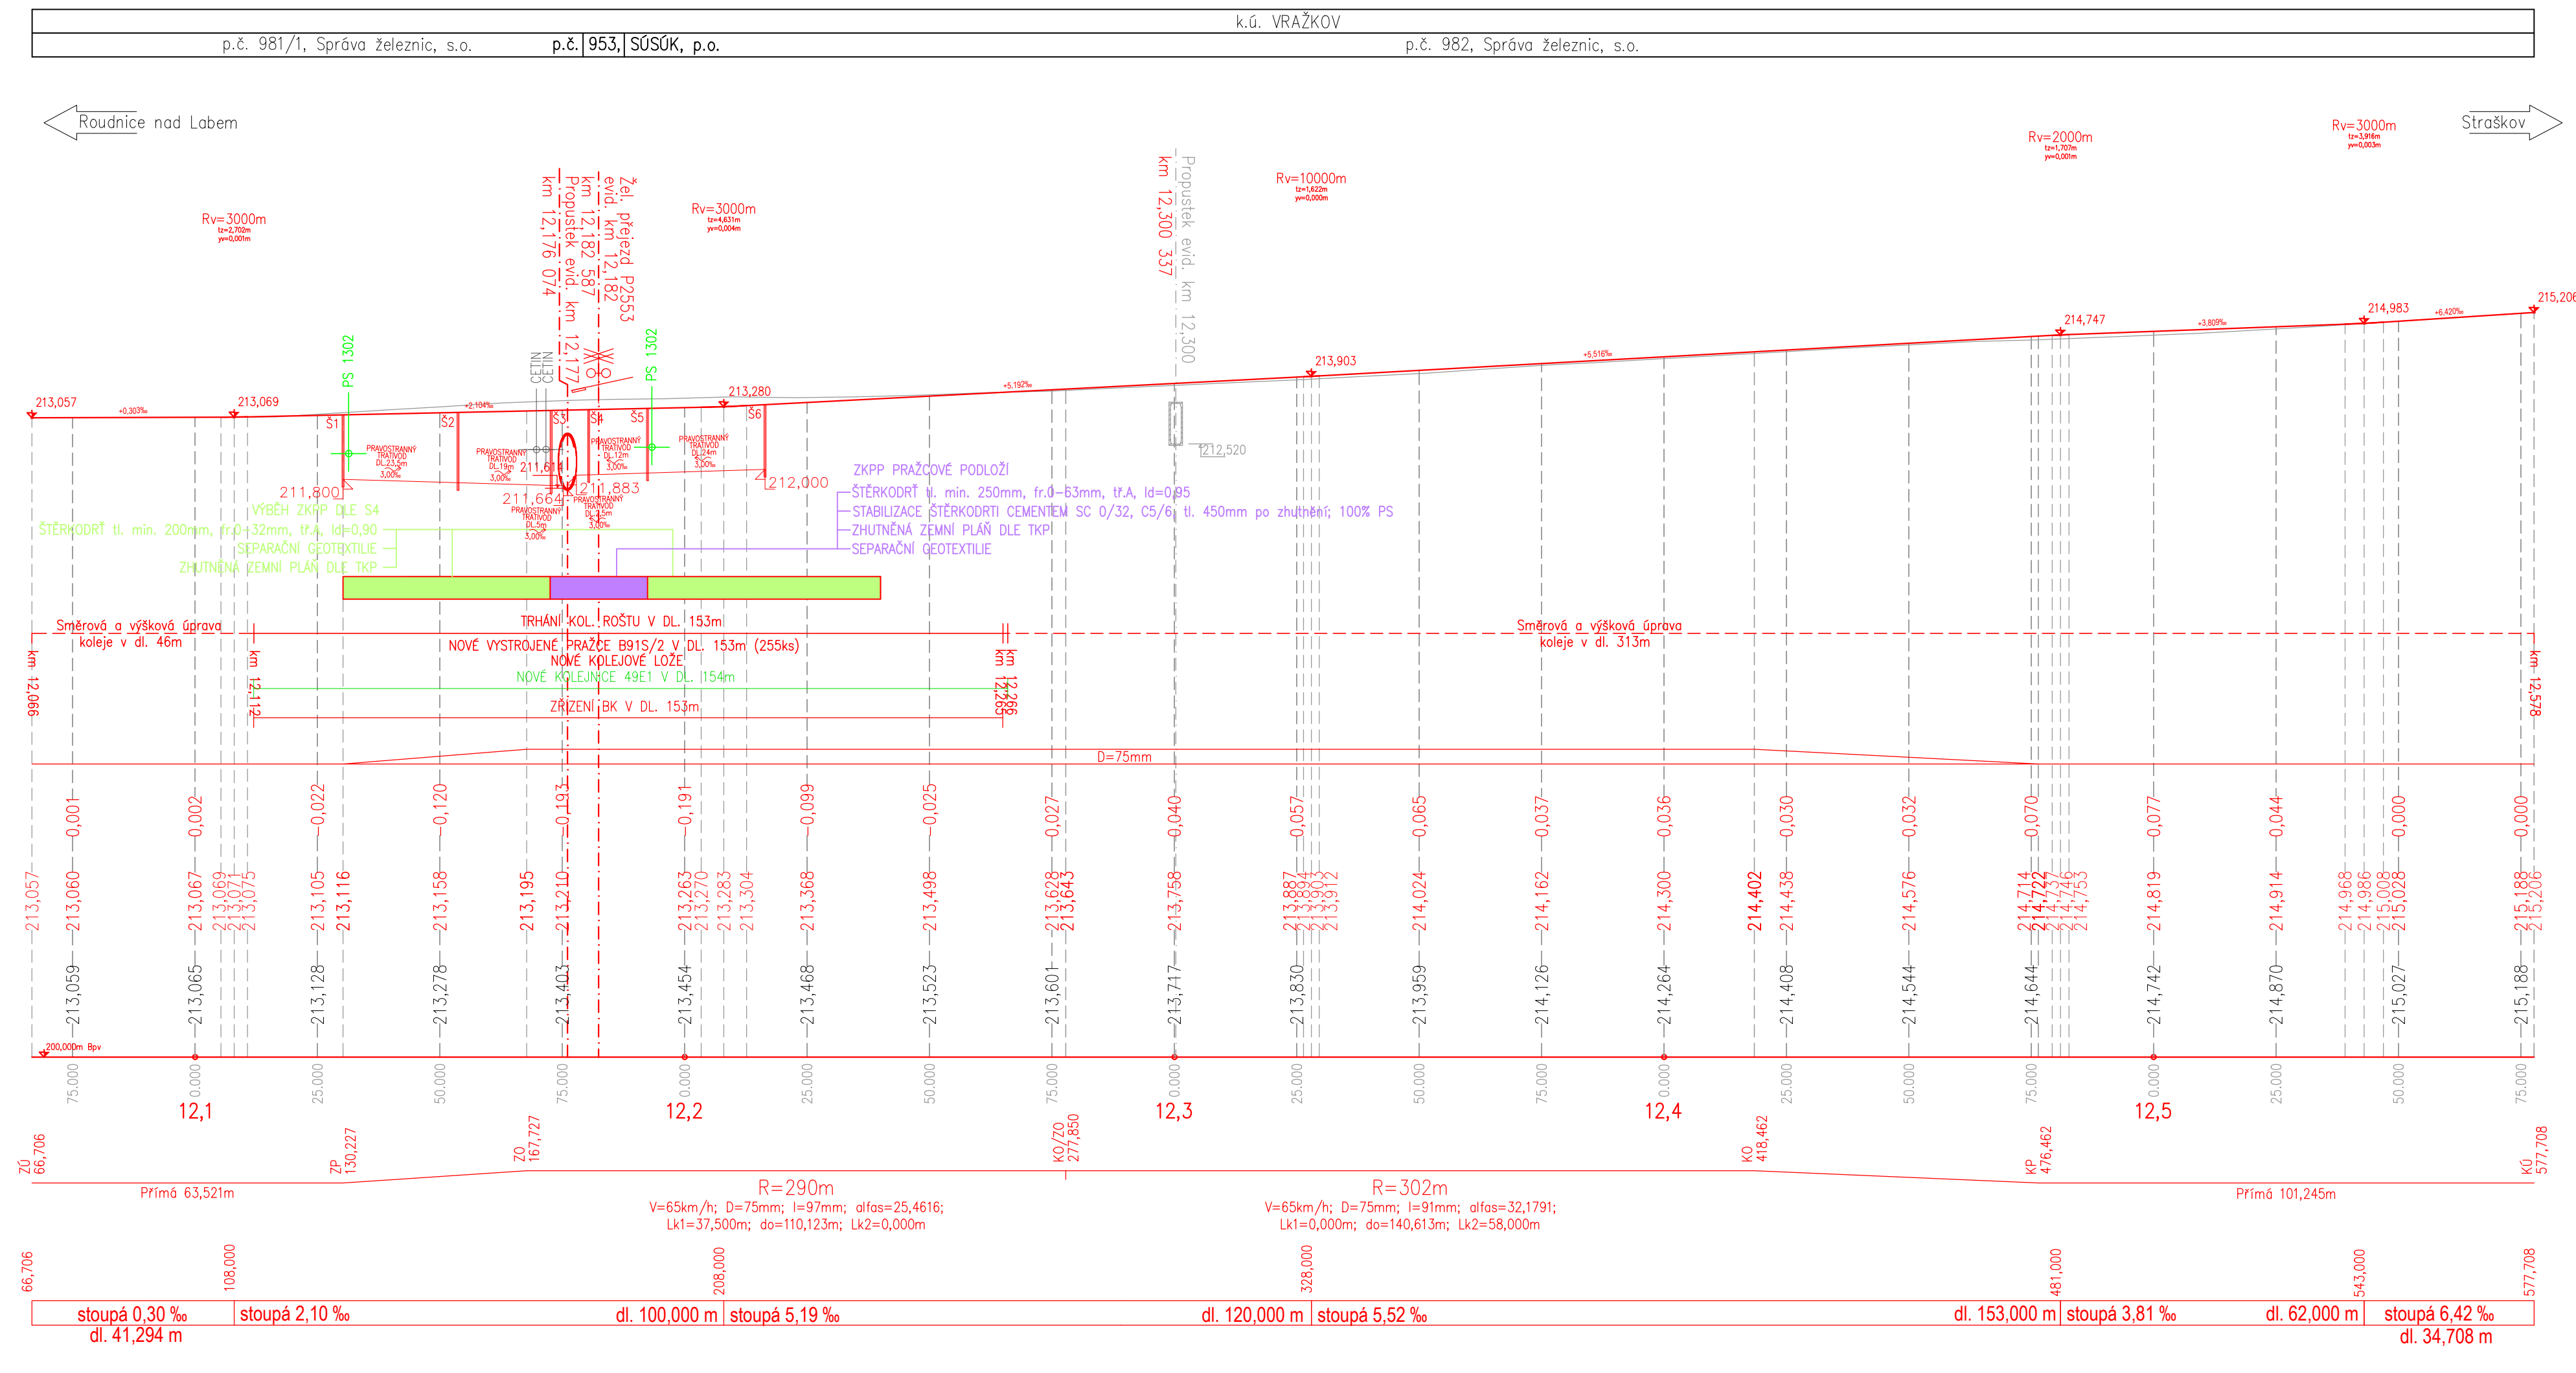

Paré:


Orientační schéma:

Razítko oprávněné osoby,

Podpis: \_\_\_\_\_ Datum: \_\_\_\_\_

Revízió:	Dátum:	Tárgy:	Kontrollvevő:
000	07.10.2022	Definitívni odovzdání dokumentace	Michal Černý, DS.

Stavebník / investor:	Správa železnic, státní organizace	 <b>SPRÁVA ŽELEZNIC</b>
Adresa:	Dědická 1003/7, 110 00 Praha 1	
Zakázka / investor:	Stavební správa západ	
Adresa:	Sokolovská 1955/278, 190 00 Praha 9	

Zhotovitel cizí: Adresa: Kontaktní:	<b>SUDOP PRAHA a.s.</b> Olšanský 1a, 130 00 Praha 3 T: +420 267 094 111 E: praha@sudop.cz	
Zhotovitel čestí /objektů: Adresa: Kontaktní:	<b>SUDOP PRAHA a.s.</b> Olšanský 1a, 130 00 Praha 3 T: +420 267 094 111 E: praha@sudop.cz	
Hlavní projektant (H/P):	Ing. Martin Raiber	Specialista:
		Ing. Jan Hájek

Název stavby / akce:		Výstavba PZS v km 12,182 P2553 trať Roudnice nad Labem - Straškov										Označení (Skic)		S63210010	
Název části:		Železniční svršek a spodek										Označení části:		D21	
Název objektu:		P2553, železniční svršek a spodek										Číslo objektu / komplexu:		SO 2101	
Název přílohy:		Podlaží profil kategorie										Číslo přílohy:		2 . 02	
Název dle české přílohy:												Súprava dokumentace:		DUSP	
Odpovědný projektant:		Zpracovatel přílohy:					Měřítko: 1:1000/100					Smluvní datum zpracování:			
Michal Černý, D.S.		Ing. Jan Hájns					Formát: A4								
Kop. Ústředí:		Katastrální území:					TUDU:					07.10.2022			
vč. TZ		vč. TZ					vč. TZ								

Súprava dokumentace													Podlaží													Příloha													Akce	
S													D													P													X													S													O													1													0													2													X													X													X													X													X													P													1													0													0													1													0													0													

DOKUMENT JE DÍL VÝROBKU V SMYSLU PRÁVNÍ SMLUVY O DÍLOVÉHO ČÁSTNÍM ŮBÝTÍ DLE ZÁKONA 121/2000 Sb. KOPÍROVÁNÍ NEBO JINÝM ZPŮSOBEM ROZŠÍŘOVÁNÍ BEZ SOUHLASU S DOPRAVA