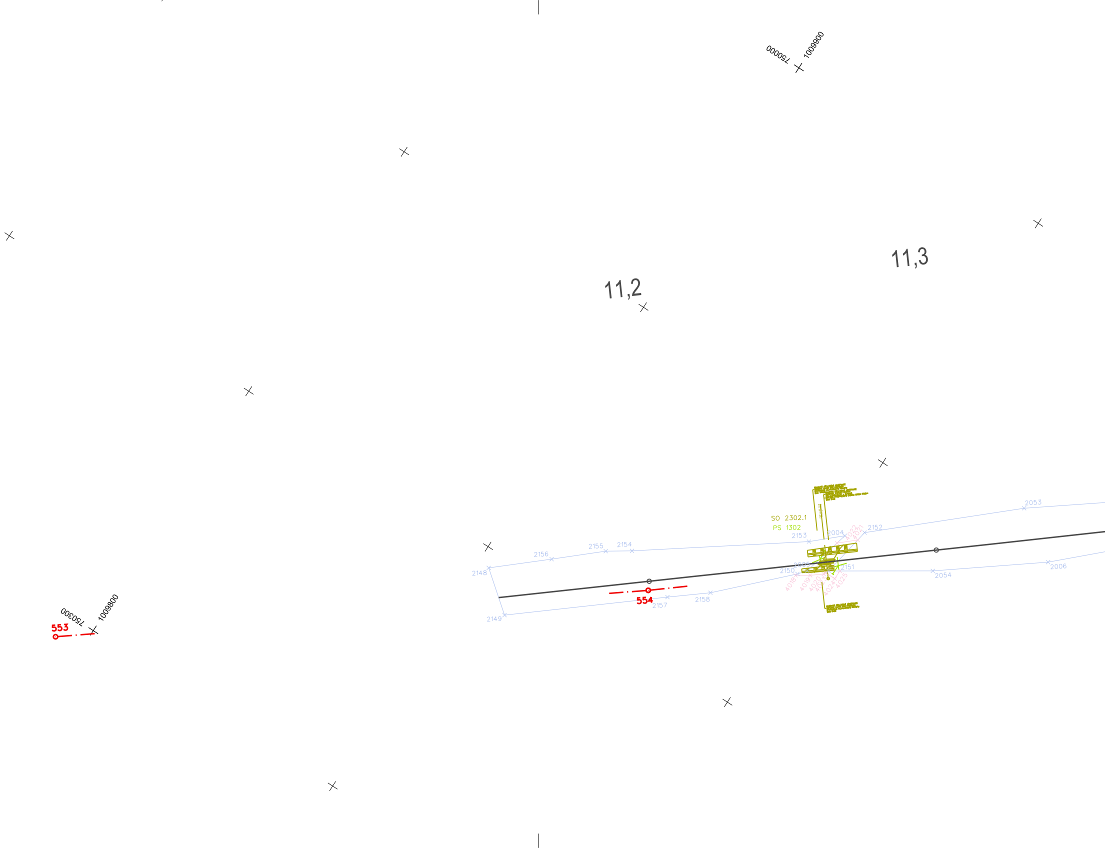
750000
1009900
11,2
11,3
SO 2302.1
PS 1302
2053
2152
2004
4022
4021
2153
2154
2155
2156
2148
2005
2150
2151
2054
2006
4018
4019
4020
4023
4024
4025
554
2157
2158
2149
553
750300
1009800

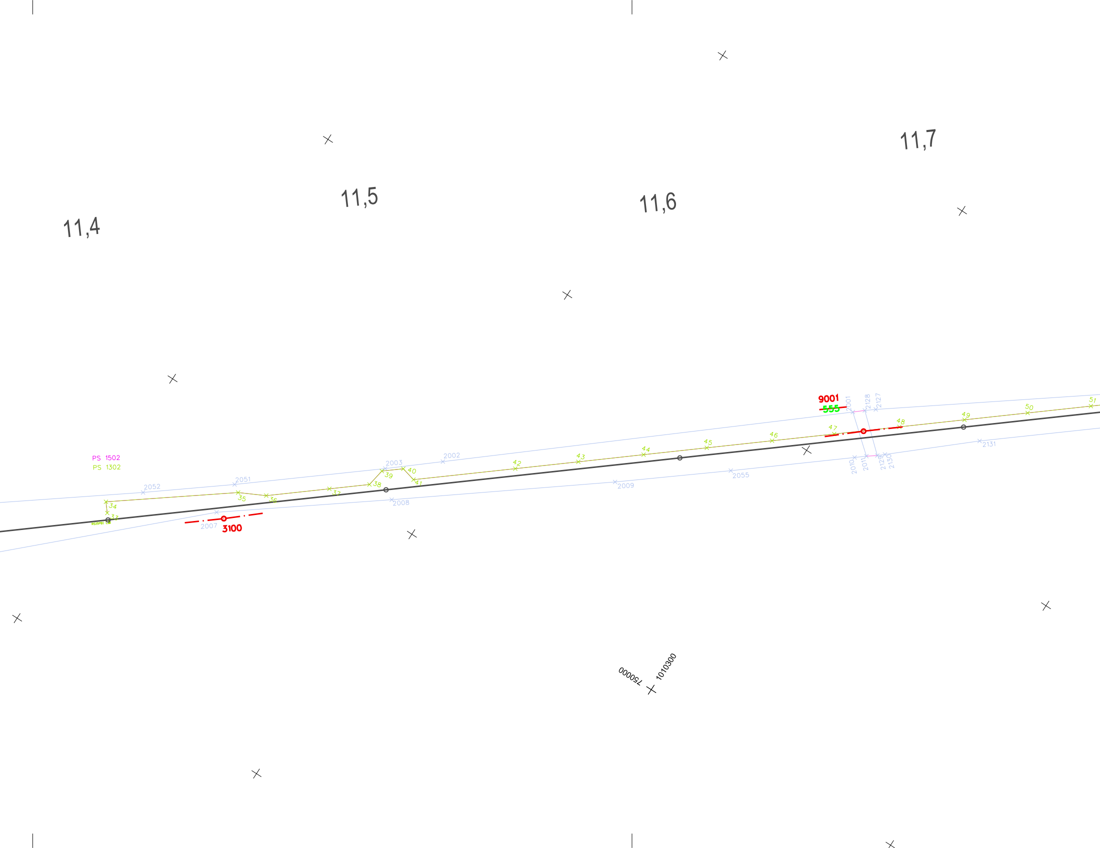
11,4
11,5
11,6
11,7
PS 1502
PS 1302
2052
2051
2003
2002
2007
2008
2009
2055
2131
2001
2128
2127
2010
2011
2129
2130
33
34
35
36
37
38
39
40
41
42
43
44
45
46
47
48
49
50
51
RS15PB1
3100
9001
555
750000
1010300

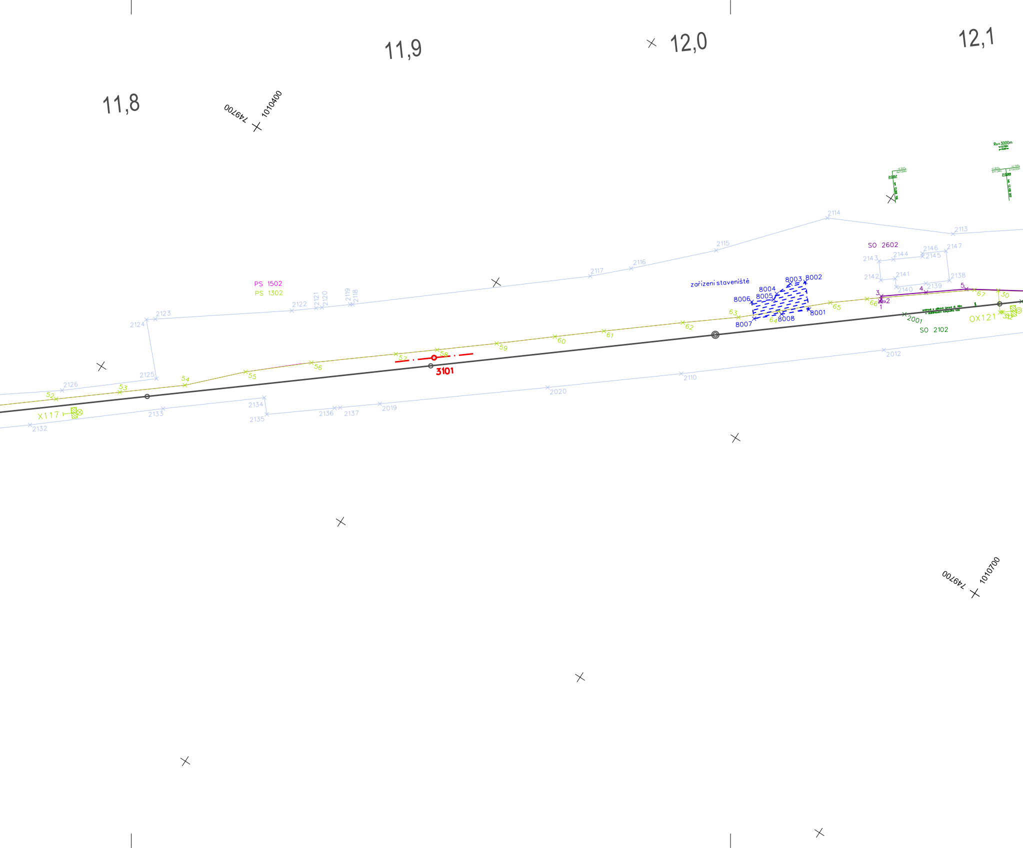
11,8
11,9
12,0
12,1
749700
1010400
749700
1010700
PS 1502
PS 1302
zařízení staveniště
SO 2602
SO 2102
3101
X117
OX121
Rv=3000m
2001
2012
2019
2020
2110
2113
2114
2115
2116
2117
2118
2119
2120
2121
2122
2123
2124
2125
2126
2132
2133
2134
2135
2136
2137
2138
2139
2140
2141
2142
2143
2144
2145
2146
2147
8001
8002
8003
8004
8005
8006
8007
8008
52
53
54
55
56
57
58
59
60
61
62
63
64
65
66
67
30
1
2
3
4
5

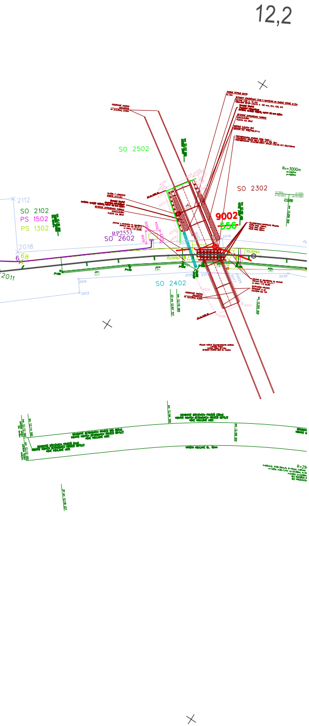
12,2
SO 2502
SO 2302
2112
SO 2102
PS 1502
PS 1302
RP2553
SO 2602
9002
556
2018
68
2011
SO 2402

Legenda:

2001	hranice lomových bodů - Správa železnic, s.o.
3001	hranice lomových bodů - trvalý zábor
4001	hranice lomových bodů - dočasný zábor
8001	hranice lomových bodů - zařízení staveniště
○ 39,5	staničení stávající trati
545	stávající body ZVS
545	zničené body stávající ZVS
2	body koordinačního vytyčovacího výkresu PS 1301
2	body koordinačního vytyčovacího výkresu PS 1501
2	body koordinačního vytyčovacího výkresu SO 2102
2	body koordinačního vytyčovacího výkresu SO 2302
2	body koordinačního vytyčovacího výkresu SO 2402
2	body koordinačního vytyčovacího výkresu SO 2602

Číslo ověření:
Datum ověření:

HRDLIČKA
spol. s r. o.

ÚOZI	Zaměřil
Ing. Jan Trávníček	

Název zakázky
Výstavba PZS v km 12,182

Název výkresu
Návrh vytyčovací sítě
Koordinační vytyčovací výkres
Obvod stavby

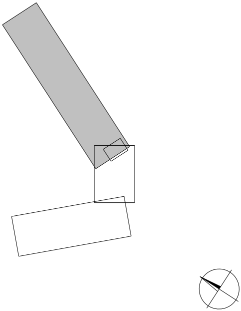

Náležitostmi a přesností odpovídá
právním předpisům a podmínkám
písemné dohodnutým s objednatelem.

	Objednatel: SUDOP PRAHA, a. s.		Pracoviště: Za Lužinami 1084/33 155 00 Praha 5 - Stodůlky	
	Zpracoval	Kontroloval	Číslo zakázky	22.2003
	Ing. Daniela Valešová	Ing. Petr Pavelka	Datum	10/2022
			Souř. systém S-JTSK	Výšk. systém Bpv
P2553 trati Roudnice nad Labem - Straškov			Stupeň dok. DUSP	Část I.3.2, I.4.2, I.5.2
		Číslo výkresu 1/4	Formát 8xA4	Měřítko 1 : 1000