


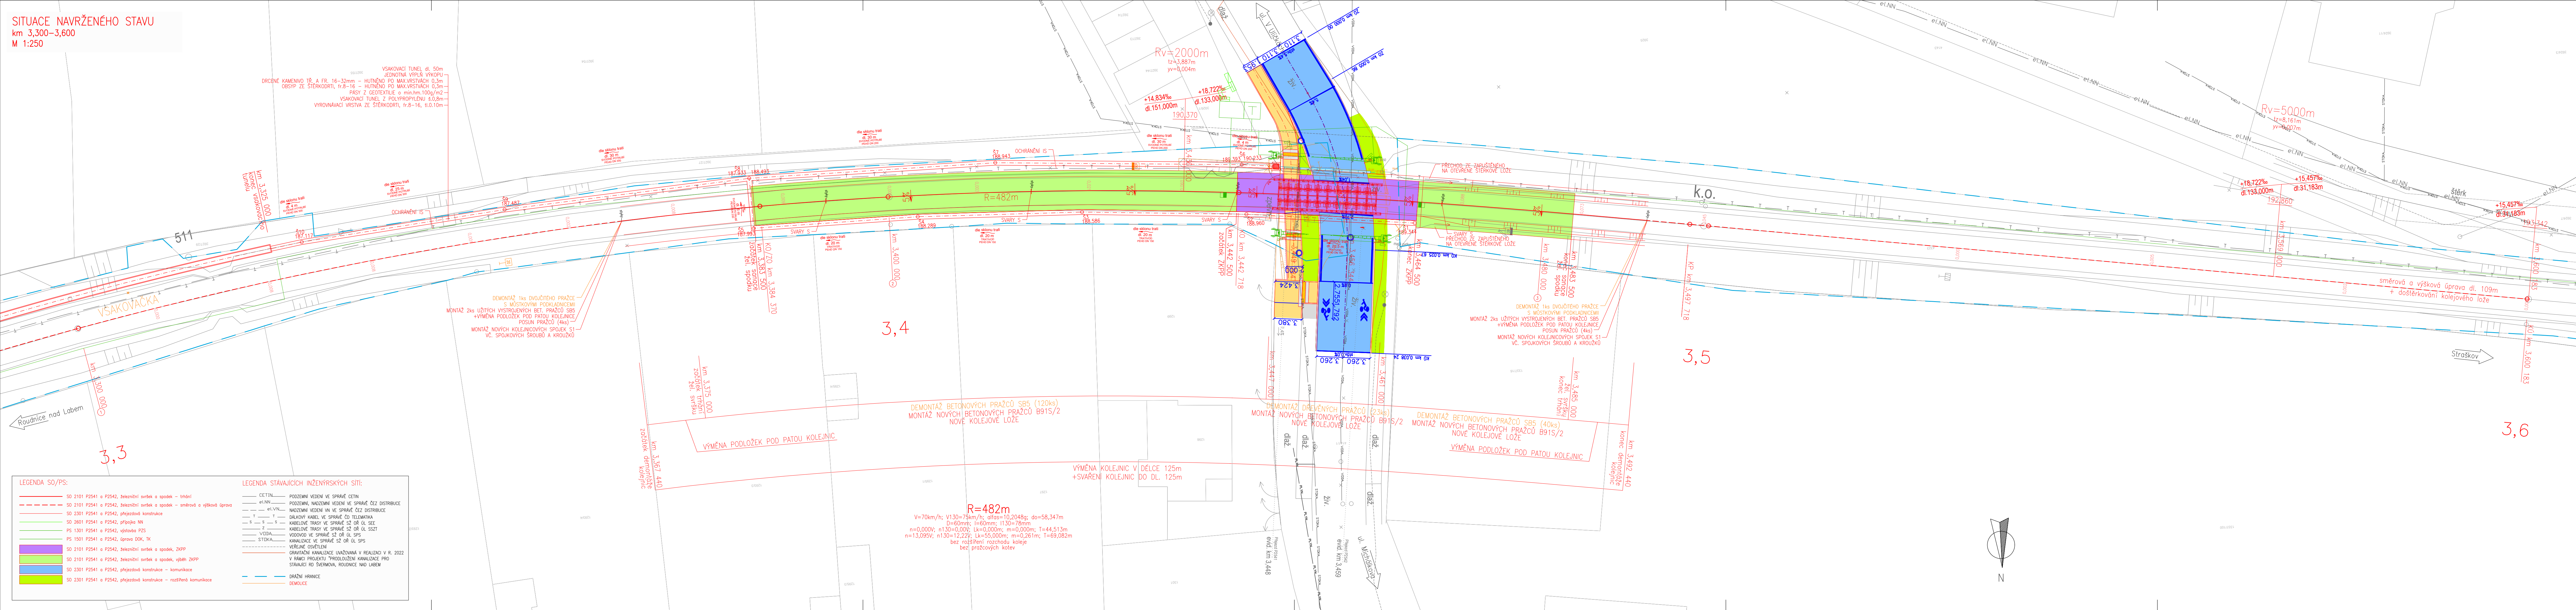

SITUACE NAVRŽENÉHO STAVU  
km 3,300–3,600  
M 1:250

Režiklo oprávněné osoby:

Popis:			Datum:
Revize:	Datum:	Popis:	Kontroloval:
000	07.02.2023	Definice odevzání dokumentace	Michal Černý, D.S.

Stavebník/investor:	Správa železnic, státní organizace	
Adresa:	Čikáděná 1003/7, 110 00 Praha 1	
Zástupce investora:	Stavební správa západ	
Adresa:	Sokolovská 1665/278, 190 00 Praha 9	

<b>Zhotovitel:</b> Adresa: Kontaktní osoba:	<b>SUDOP PRAHA a.s.</b> Otčenášská 1a, 130 00 Praha 3 T: +420 267 094 111 E: prahe@sudop.cz	
<b>Zhotovitel/Glücksgesellschaft:</b> Adresa: Kontaktní osoba:	<b>SUDOP PRAHA a.s.</b> Otčenášská 1a, 130 00 Praha 3 T: +420 267 094 111 E: prahe@sudop.cz	
<b>Informační projektant (IP):</b>	Ing. Martin Raiber	<b>Specialista:</b>
		Ing. Jan Hájek

Název stavby / dílo:	Rekonstrukce přejezdu v km 3,448 (P2541) a v km 3,459 (P2542) trať Roudnice nad Labem – Straškov			Čísloání (Skid):	S6300
Název díst:	Železniční svršek a spodek			Zakázka:	21-29
Název objektu:	P2541 a P2542, železniční svršek a spodek			Čísloání díst:	D
Název příkry:	Situace navrhované stavky km 3,300 - 3,600			Číslo objektu / komplexu:	SO
Název díst příkry:					2
Opisovky / projekt:	Zpracovky příkry:	Mřížky:	1:250	Supl. dokumentace:	
Mírál Cam, D.S.	Ing. Jan Hájek	Formaty:	7x41		
Km:	Katování / území:	Tr. úř.	1:100	Strukt. datum zpracování:	D
Území:	4:1, 1:2	4:1, 1:2			07.05.2018
Stav:	Stavba / změna:	Dat:	Stav:	Práce:	Práce:
S 6 3 2 0 0 0 0 2 1 2	- D U S P	- D 2 1 1 X	- S O 2 1 0 1 0 1 X	- X - X	- 0 1 2 - 0

DOKUMENT JE LÉŽAT POUŽÍVÁNÉ SMYSLU PŘÍSLUŠNÉ SMLOUVY O DÍLO, JEHO ČÁSTÍ NEJDE BYT DÍLE ŽÁKOVNA, 121/2000/S, KOPROVANA NEBO, JINÝM ZPŮSOBEM ROZŠŮŘOVÁNA BEZ SOUHLASU S DOPRAVA A.S.