


## Paré:



Razítko oprávněné osoby:

Podpis:

Datum:

Revize:	Datum:	Popis:	Kontroloval:
000	07.10.2022	Definitivní odevzdání dokumentace	Ing. Jiří Šipr

<b>Stavebník / investor:</b>	<b>Správa železnic, státní organizace</b>	 <b>SPRÁVA ŽELEZNIC</b>
Adresa:	Dlážděná 1003/7, 110 00 Praha 1	
Zástupce investora:	Stavební správa západ	
Adresa:	Sokolovská 1955/278, 190 00 Praha 9	

<b>Zhotovitel díla:</b> Adresa: Kontakt:	<b>SUDOP PRAHA a.s.</b> Olšanská 1a, 130 00 Praha 3 T: +420 267 094 111 E: praha@sudop.cz	
<b>Zhotovitel části / objektu:</b> Adresa: Kontakt:	<b>SUDOP PRAHA a.s.</b> Olšanská 1a, 130 00 Praha 3 T: +420 267 094 111 E: praha@sudop.cz	
<b>Hlavní projektant (HIP):</b>	Ing. Martin Raibr	<b>Specialista:</b>
	Ing. Jiří Šipr	

Název stavby / akce:		Výstavba PSZ v km 12,182 P2553 trati Roudnice nad Labem - Straškov										Označení (S-kód):		S632100104				
												Zakázka:		21-236.208				
Název části:		Závazná stanoviska, stanoviska, rozhodnutí, vyjádření dotčených orgánů										Označení části:		E.1.1				
Název objektu:		-										Číslo objektu / komplexu:		-				
Název přílohy:		-										Číslo přílohy:		-				
Název dílčí části přílohy:																		
Odpovědný projektant: Ing. Jana Janská		Zpracovatel přílohy: Ing. Jana Janská					Měřítko: Formáty:					Stupeň dokumentace:		DUSP				
Kraj: Ústecký		Katastrální území: viz TZ					TUDU: viz TZ					Smluvní datum zpracování:		07.10.2022				
S-kód:		Stupeň dokumentace:			Část:			Objekt:				Podobjekt:		Příloha:			Revize:	
S 6 3 2 1 0 0 1 0 4		- D U S P			- E 1 1 X X			- X X X X X X X X X				- X X		- X - X X X X			- 0 0 0	

<b>Výstavba PZS v km 12,182 (P2553) trati Roudnice nad Labem - Straškov</b> <b>Seznam dokladů, vydaných pro vydání společného územního a stavební povolení</b>				
Instituce	Druh žádosti	Číslo jednací:	Ze dne	Konec platnosti:
<b>1. Závazná stanoviska, stanoviska, rozhodnutí, vyjádření dotčených orgánů</b>				
PČR DI Litoměřice, Eliášova 7, 412 48 Litoměřice	vyjádření ke změně zabezpečení přejezdu	KRPU-136496-2/ČJ-2022-040606	08.08.2022	-
DÚ Praha, Wilsonova 300/8, 126 01 Praha 2 - Vinohrady	rozhodnutí o změně zabezpečení přejezdu	DUCR-56088/22/Ce	14.09.2022	-
Ministerstvo obrany ČR, OOÚZSOD, Tychonova 221/1, 160 00 Praha 6	stanovisko	143022/2022-1322-OUZ-PHA	27.09.2022	27.09.2024
MÚ Roudnice nad Labem, Karlovo náměstí 21, 413 01 Roudnice nad Labem, OŽP	koordinované stanovisko	MURCE/41562/2022	30.09.2022	-
MÚ Roudnice nad Labem, Karlovo náměstí 21, 413 01 Roudnice nad Labem, OD	vyjádření	MURCE/40339/2022	23.09.2022	-
KÚ Ústeckého kraje, Velká Hradební 3118/48, 400 02 Ústí nad Labem	souhrnné vyjádření	KUUK/130432/22022/2022	14.09.2022	-
KÚ Ústeckého kraje, Velká Hradební 3118/48, 400 02 Ústí nad Labem	stanovisko	KUUK/131869/2022/DS/Mach	02.09.2022	-
KHS ÚK, územní pracoviště Litoměřice, Mírové nám. 35, 412 46 Litoměřice	závazné stanovisko	KHSUL 45586/2022	03.10.2022	-
SÚS Ústeckého kraje, provoz Litoměřice, Nádražní 29, 412 33 Litoměřice	vyjádření	SUSUKLT/JK/14664/2022/TSÚ	14.09.2022	14.09.2024
Povodí Labe s.p., Slezské Předměstí, 500 03 Hradec Králové	sdělení	Pla/2022/040257	30.08.2022	-
Povodí Ohře, s.p., Bezručova 4219, Chomutov 430 03	vyjádření	POH/45324/2022-2/032400	19.09.2022	-
Obec Vražkov, Vražkov 2, 41301 Roudnice nad Labem	v řešení			
Státní pozemkový úřad, Husinecká 1024/11a, Žižkov, 130 00 Praha 3	v řešení			



Pomáhat a chránit

KŘP ÚSTECKÉHO KRAJE

Územní odbor Litoměřice  
Dopravní inspektorát

Č. j. KRPU-136496-2/ČJ-2022-040606

Litoměřice 8. srpna 2022

Počet stran: 2

Přílohy: 3IXPROJEKTA s.r.o.  
Ing. Jana Janská  
Heršpická 813/5  
639 00 Brno**Stanovisko k akci „Výstavba PZS v km 12,152 (P2553) trati Roudnice nad Labem - Straškov“**

Policie České republiky Dopravní inspektorát v Litoměřicích po posouzení Vaší žádosti ze dne 19.7.2022, z hlediska bezpečnosti a plynulosti silničního provozu a v souladu s § 6 odst. 2 zákona č. 266/1994 Sb. o dráhách Vám sděluje, že nemá námitek k navrhované změně zabezpečení výše uvedeného železničního přejezdu v k.ú. Vražkov(P2553) dle předloženého návrhu, Přehledná situace stavby, Orientační náčrtky přejezdů, Rozhledová pole na přejezdu P2553, které jsou označeny uznávaným elektronickým podpisem a jsou nedílnou součástí tohoto stanoviska.

Současně v souladu s ustanovením § 77 odst. 2 písm. b) zákona č. 361/2000 Sb. o provozu na pozemních komunikacích v platném znění, požadujeme umístění retroreflexního žlutozeleného fluorescenčního podkladu pod dopravní značení č. A 32a "Výstražný kříž pro železniční přejezd jednokolejný".

**Dopravní značení bude realizováno odbornou firmou, která je držitelem příslušného oprávnění.**

**Toto vyjádření nenahrazuje stanovení místní úpravy provozu dle § 77 odst. 1 písm. c) zákona č. 361/2000 Sb., o silničním provozu v platném znění vydávané příslušným silničním správním úřadem.**


vyřizuje: por. Bc. Petr Jirkovský, tel.: 974436258

Eliášova 13  
412 01 Litoměřice

opor. Mgr. Jan Ponrt  
vedoucí DI




Výstavba PZS v km 12,182 (P2553) trati  
Roudnice nad Labem - Straškov

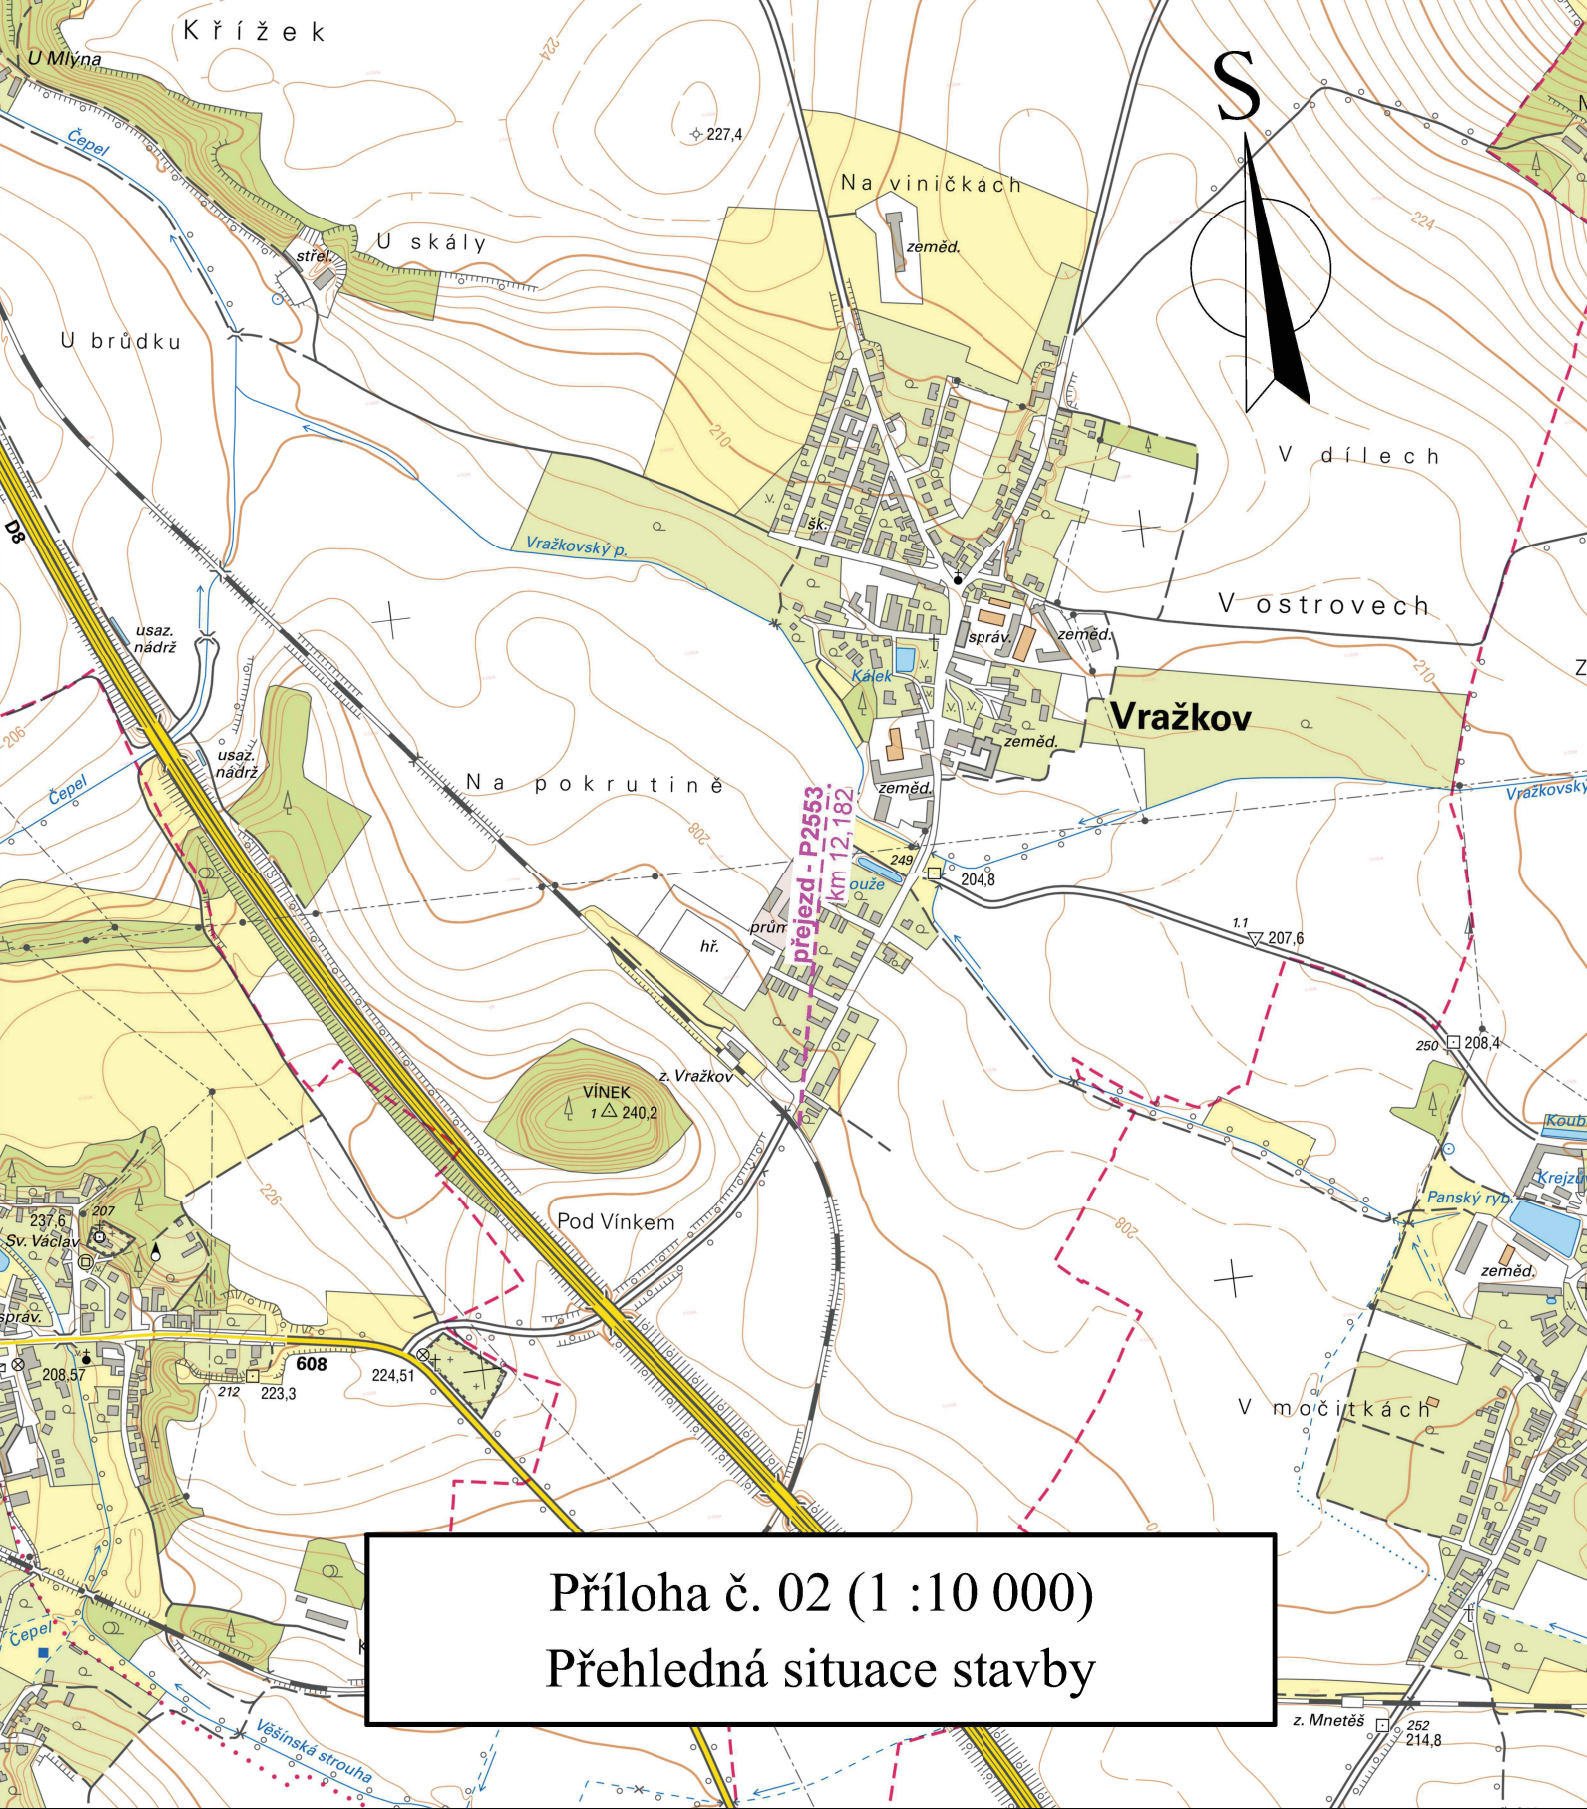

## Příloha č. 02 (1 :10 000) Přehledná situace stavby

← Roudnice nad Labem

Straškov →

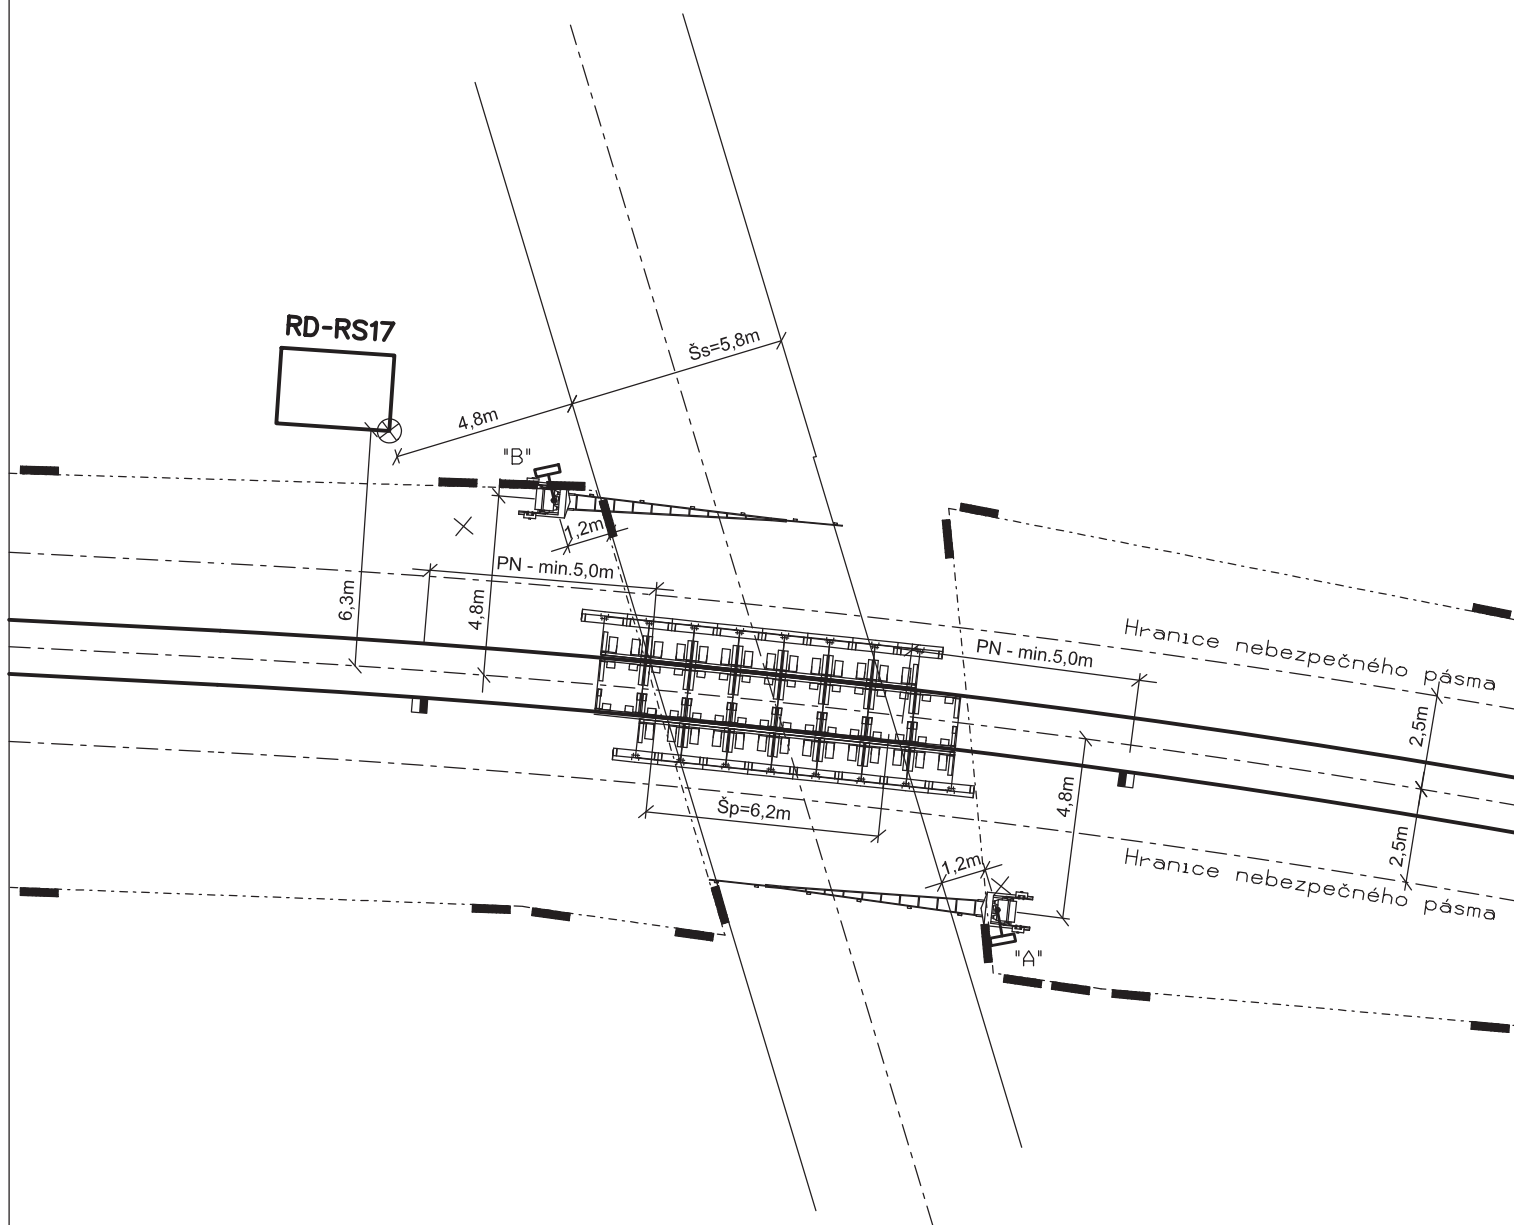

### Přejezd P2553 (km 12,182)

Komunikace : silnice III. tř.  
 Úhel křížení : 67° přejezd s ostrým úhlem křížení  
 Typ zabezpečení : PZS 3ZBI  
 Délka závorových břeven : A - 7,5m  
 : B - 7,5m  
 Poloha osy výstražníků : A - X: 749560.564; Y: 1010725.123  
 : B - X: 749559.408; Y: 1010709.193

Umístění vnitřní výstroje : RD  
 Poloha rohu RD ⊗ : X: 749560.687; Y: 1010704.640  
 Kontroly přejezdu : RD-RS17  
 Rozhledová délka Lp : 58m  
 × : stávající poloha dopr. značení



# ROZHLEDOVÁ POLE NA PŘEJEZDU P2553

Rozhledové pole pro řidiče nejpomalejšího silničního vozidla

Dp: 7,0m

Ds: 22m

Vž: 10 km/h

Vsn: 5 km/h

Lp: 58,0m




vyzařovací pole výstražníku



rozhledové pole pro řidiče nejpomalejšího silničního vozidla

← Roudnice nad Labem

→ Straškov

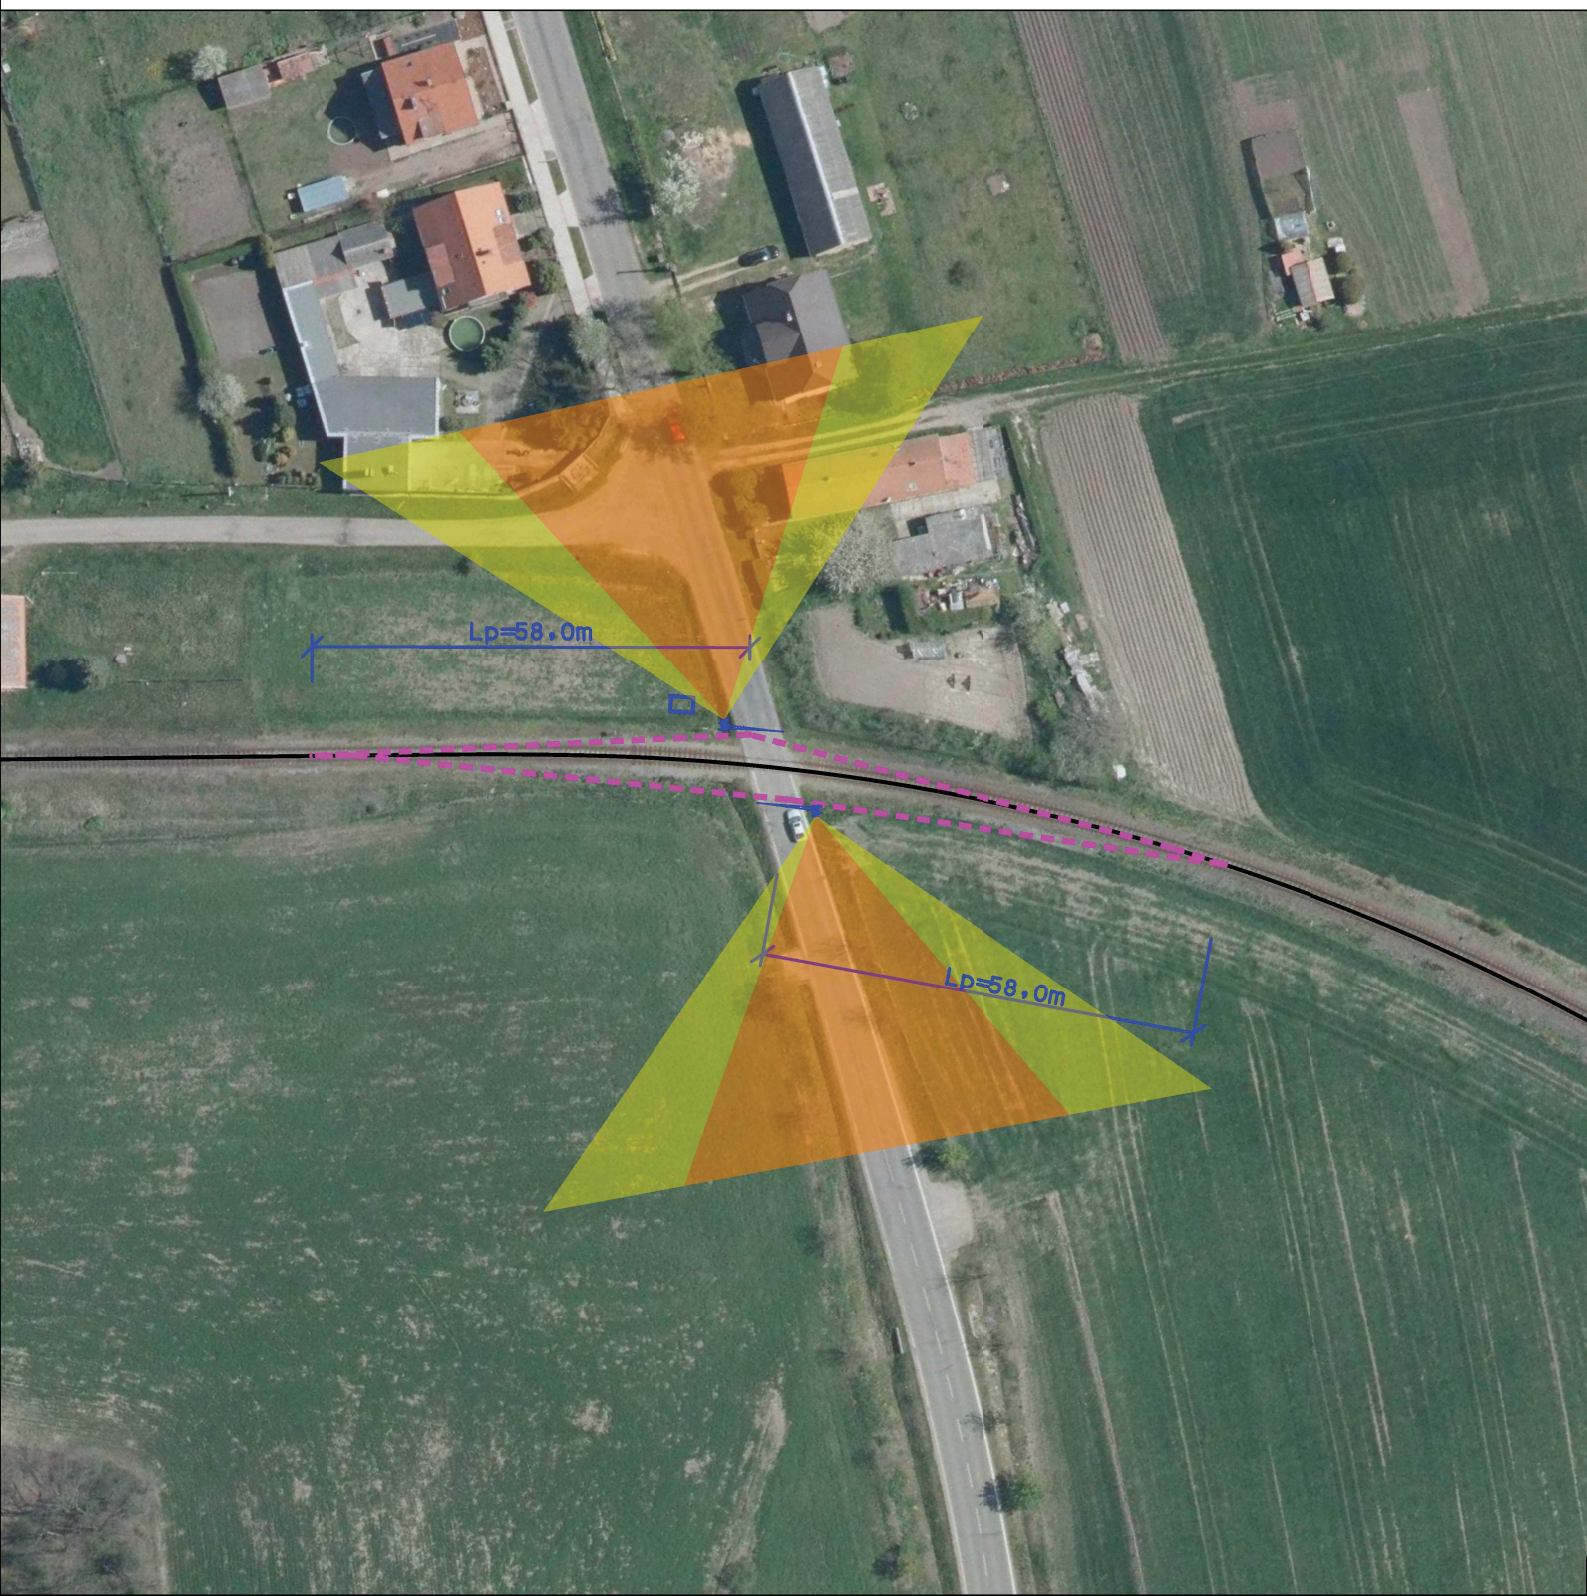

# Ověřovací doložka

---

**Převod dokumentu z analogové do digitální podoby podle § 69a z. č. 499/2004 Sb.**

**Subjekt, který převod dokumentu provedl:**

POLICIE ČESKÉ REPUBLIKY  
KŘP ÚSTECKÉHO KRAJE  
Územní odbor Litoměřice, Dopravní inspektorát  
Eliášova 13  
Litoměřice

**Datum vyhotovení:**

08.08.2022 11:12:07

**Jméno a příjmení osoby, která převod dokumentu provedla:**

por. Bc. Petr Jirkovský

**Viditelný (zajišťovací) prvek:**

**Počet listů převáděného dokumentu:**

3

**DRAŽNÍ ÚŘAD, WILSONOVA 300/8, 121 06 PRAHA 2**  
**sekce infrastruktury - územní odbor Praha**

Sp. zn.: MP-SDP0572/22-4/Ce

V Praze dne 14. září 2022

Č. j.: DUCR-56088/22/Ce

Telefon: 602 668 914

Oprávněná úřední osoba: Čejchan Jaroslav Ing.

E-mail: cejchan@ducr.cz

**ROZHODNUTÍ**

Dražní úřad, jako dražní správní úřad, podle ustanovení § 54 odst. 1 zákona č. 266/1994 Sb., o dráhách, ve znění pozdějších předpisů (dále jen zákon),

***rozhodl***

podle § 6 odst. 2 zákona na základě provedeného řízení

**o změně rozsahu a způsobu zabezpečení železničního přejezdu**

**Vražkov**

**„Změna rozsahu a způsobu zabezpečení železničního přejezdu P2553 v km 12,152  
trati Roudnice nad Labem - Straškov“**

**Evidenční číslo přejezdu:**

P2553.

**Umístění přejezdu:**

Křížení s pozemní komunikací III.třídy.

**Popis změny rozsahu a způsobu zabezpečení železničního přejezdu:**

Přejezd je v současné době zabezpečen výstražnými kříži.

Přejezd bude zabezpečen novým světelným přejezdovým zabezpečovacím zařízením typu PZS 3ZBI, tzn.světelné řízení s pozitivní signalizací a doplňkovou výstrahou pomocí závorových břevien. Závorová břevna budou překrývat celou šířku silnice. Na přejezdu budou zřízeny dva výstražníky vždy vpravo ve směru jízdy na přejezd doplněné o závorová břevna.

**Pro provedení přejezdu stanoví Dražní úřad tuto podmínku:**

Projektová dokumentace musí vyhovovat všem platným předpisům a nařízením, vztahujícím se k uvedené problematice, zejména ČSN 73 6380, ČSN 34 2650.

***Námítky účastníka řízení nebyly vzneseny.***

**Účastník řízení:**

IXPROJEKTA s.r.o., Heršpická 813/5, 63900 Brno.

**Odůvodnění**

Žádost o vydání rozhodnutí o změně rozsahu a způsobu zabezpečení železničního přejezdu podal žadatel **IXPROJEKTA s.r.o., Heršpická 813/5, 63900 Brno, IČO:03977471** dne **10. srpna 2022**. Dnem podání žádosti bylo podle § 44 odst. 1 zákona č. 500/2004 Sb., správní řád, ve znění pozdějších předpisů, (dále jen „správní řád“) zahájeno správní řízení v předmětné věci. Dražní úřad dne 22. srpna 2022 oznámil zahájení řízení o vydání rozhodnutí o změně rozsahu a způsobu zabezpečení křížení železniční dráhy s pozemní komunikací v úrovni kolejí všem známým účastníkům řízení a bylo nařízeno ústní jednání na den 8. září 2022 od 8,50 hodin se srazem účastníků ústního jednání před dopravní kanceláří žst. Roudnice nad Labem.



K žádosti o vydání tohoto rozhodnutí žadatel Drážnímu úřadu předložil:

- projektovou dokumentaci změny zabezpečení přejezdu,
- vyjádření Policie České republiky - Krajského ředitelství policie Ústeckého kraje, Územního odboru Litoměřice, dopravního inspektorátu, Eliášova 7, 41248 Litoměřice, č.j KRPU-136496-2/ČJ-2022-040606 z 8.8.2022.

O změně rozsahu a způsobu zabezpečení železničního přejezdu bylo rozhodnuto v souladu s § 6 odst. 2 zákona a § 4 vyhlášky č. 177/1995 Sb., kterou se vydává stavební a technický řád drah, ve znění pozdějších předpisů.

Účastníci řízení byli při ústním jednání seznámeni s podklady pro vydání rozhodnutí v souladu s § 36 odst. 3 správního řádu, a na základě těchto podkladů souhlasili s vydáním rozhodnutí, což potvrdili podpisem protokolu z ústního jednání.

Na základě předložených dokladů, vyjádření účastníků řízení, dotčených orgánů a na základě výsledku ústního jednání Drážní úřad rozhodl o změně rozsahu a způsobu zabezpečení přejezdu tak, jak je uvedeno ve výroku tohoto rozhodnutí.

### **Poučení o odvolání**

Proti tomuto rozhodnutí může účastník řízení podat odvolání, podle § 81 odst. 1 zákona č. 500/2004 Sb., správní řádu, ve znění pozdějších předpisů (dále jen „správní řád“), ve lhůtě 15 dnů ode dne jeho oznámení k Ministerstvu dopravy České republiky, podáním učiněným u Drážního úřadu, sekce infrastruktury, oblast Praha, Wilsonova 300/8, 121 06 Praha 2. Odvolání jen proti odůvodnění rozhodnutí je podle § 82 odst. 1 správního řádu **nepřípustné**. Odvolání se podává s potřebným počtem vyhotovení tak, aby jeden stejnopis zůstal správnímu orgánu, a aby každý účastník dostal jeden stejnopis. Nepodá-li účastník potřebný počet stejnopisů, vyhotoví je Drážní úřad na náklady účastníka.

*„Otisk úředního razítka“*

**Ing. Miroslav Hron**  
*ředitel územního odboru Praha*

Žadatel uhradil správní poplatek za vydání rozhodnutí o rozsahu a způsobu zabezpečení železničního přejezdu stanovený podle sazebníku správních poplatků zákona č. 634/2004 Sb., o správních poplatcích, ve znění pozdějších předpisů, položky 58 písm. i), kolkovou známkou ve výši 500,- Kč.

Dále žadatel uhradil správní poplatek za ústní jednání vyměřený podle sazebníku správních poplatků zákona č. 634/2004 Sb., o správních poplatcích, ve znění pozdějších předpisů, položky 20 písm. a), kolkovou známkou ve výši 500,- Kč.

**Upozornění:** Toto rozhodnutí nenahrazuje povolení k realizaci stavby podle zákona č. 183/2006 Sb., o územním plánování a stavebním řádu, ve znění pozdějších předpisů.

**Rozdělovník:****Účastník řízení:**

- IXPROMJEKTA s.r.o., Heršpická 813/5, 63900 Brno

**Dotčené orgány:**

- Policie České republiky - Krajské ředitelství policie Ústeckého kraje, Územní odbor Litoměřice, dopravní inspektorát, Eliášova 7, 41248 Litoměřice, *KRPÚ-136496-2/ČJ-2022-040606 z 8.8.2022*
- Městský úřad Roudnice nad Labem, Karlovo náměstí 21, 41301 Roudnice nad Labem

**Na vědomí:**

- Správa železnic, státní organizace, Oblastní ředitelství Ústí nad Labem, Železničářská 1386/31, 40003 Ústí nad Labem
- Správa a údržba silnic Ústeckého kraje, příspěvková organizace, Ruská 260/13, 41703 Dubí

**Spis**







## MĚSTSKÝ ÚŘAD ROUDNICE n.L

Karlovo náměstí 21, Roudnice n.L. 413 21 Tel. 416850111, Fax. 416850171

STAVEBNÍ ÚŘAD

Datum: 30.9.2022

Spis.zn.: SU/1507/2022/Km

Č.j.: MURCE/41562/2022

Vyřizuje : Ing. Kmoníčková/tel. 416850121/zkmonickova@roudnicenl.cz

### KOORDINOVANÉ ZÁVAZNÉ STANOVISKO

#### **Závazná část:**

Městský úřad Roudnice nad Labem, odbor stavební úřad pověřený podle vnitřního předpisu vydáváním koordinovaných závazných stanovisek nebo koordinovaných stanovisek za Městský úřad Roudnice nad Labem, jako dotčený orgán příslušný podle § 136 zákona č. 500/2004 Sb., správní řád, ve znění pozdějších předpisů (dále jen "správní řád"), a podle dále uvedených ustanovení jednotlivých zvláštních zákonů, po posouzení žádosti, kterou dne 31.8.2022 podal

**Správa železnic, státní organizace, IČO 70994234, Dlážděná č.p. 1003/7, 110 00 Praha 1-Nové Město,**

**kterého zastupuje IXPROMETA s.r.o., IČO 03977471, Heršpická č.p. 813/5, Štýřice, 639 00 Brno 39**

(dále jen "žadatel"), ve věci:

**"Výstavba PZS v km 12,152 (P2553) trati Roudnice nad Labem -Straškov"**

(dále jen "záměr"), a po zkoordinování požadavků na ochranu dotčených veřejných zájmů, vydává podle ustanovení § 4 odst. 2 a 7 zákona č. 183/2006 Sb., o územním plánování a stavebním řádu (stavební zákon), ve znění pozdějších předpisů (dále jen "stavební zákon") a podle § 136 a § 149 odst. 1 a 2 správního řádu toto

#### **k l a d n é**

koordinované závazné stanovisko pro úseky, které jako dotčený orgán hájí:

#### **1. Ochrana přírody a krajiny**

Veřejné zájmy nejsou záměrem dotčeny.

#### **2. Ochrana ovzduší**

Veřejné zájmy nejsou záměrem dotčeny.

#### **3. Odpadové hospodářství**

Veřejné zájmy, které dotčený orgán hájí podle, jsou záměrem dotčeny. Dotčený orgán k záměru nemá připomínky.

#### **4. Ochrana lesa**

Veřejné zájmy nejsou záměrem dotčeny.

## 5. Ochrana zemědělského půdního fondu

Veřejné zájmy, které dotčený orgán hájí podle, jsou záměrem dotčeny. Záměr je možné uskutečnit za těchto podmínek:

- investor stavby musí požádat o udělení souhlasu k odnětí půdy ze zemědělského půdního fondu

## 6. Ochrana vod

Veřejné zájmy, které dotčený orgán hájí podle, nejsou záměrem dotčeny.

## 7. Doprava na pozemních komunikacích

Veřejné zájmy nejsou záměrem dotčeny.

## 8. Památková péče

Veřejné zájmy, které dotčený orgán hájí podle § 29 odst. 2 písm. b), § 14 odst. 4 zákona č. 20/1987 Sb., o státní památkové péči, ve znění pozdějších předpisů, jsou záměrem dotčeny.

Předmětná lokalita se nachází na území památkového ochranného pásma Národní kulturní památky Říp, vymezeného rozhodnutím Okresního úřadu Litoměřice pod č.j. RK 21/11/98 ze dne 21.1.1998.

Stavbou nebude dotčena žádná nemovitá kulturní památka a ani žádná stavba drobné sakrální architektury (kaplička, boží muka, křížek atd.)

K realizaci této stavby nemáme z hlediska památkové péče připomínek.

## 9. Územní plánování

Veřejné zájmy, které dotčený orgán hájí podle § 6 odst. 1 písm. e), § 96b zákona č. 183/2006 Sb., o územním plánování a stavebním řádu (stavební zákon), ve znění pozdějších předpisů, jsou záměrem dotčeny.

Záměr je řešen na pozemcích, které dle platného Územního plánu Vražkov leží v plochách dopravní infrastruktury - drážní doprava (DZ), v místě křížení dráhy a silnice III.třídy pak v plochách dopravní infrastruktury - silniční doprava (DS). Umístění zabezpečovacího zařízení včetně s ním související technické infrastruktury je v souladu s územním plánem. Realizace záměru přispěje také ke zvýšení bezpečnosti na tomto přejezdu.

Dotčený orgán k záměru nemá připomínky.

## Odůvodnění:

Dotčený orgán obdržel dne 31.8.2022 žádost o vydání závazného stanoviska k uvedenému záměru.

### Popis záměru:

Záměrem je rekonstrukce přejezdu P2553, který se nachází na železniční trati 530C Roudnice nad Labem - Zlonice. V rámci stavby dojde k zabezpečení přejezdu P2553 novým přejezdovým světelným zařízením PZS 3ZBL, které bude doplněno závorovými břevny přehrazující silnici ve více jak 90% své šíře. Celý železniční přejezd bude komplexně přestavěn, a to včetně přilehlých částí odvodnění. Součástí stavby však bude vybudování nového přejezdového zařízení, které značně zvýší bezpečnost dopravy v místě křížení silniční a železniční dopravy. Na celém přejezdu k umístění nového výstražného zařízení. Pro zajištění jeho činnosti se zřídí nové přípojky NN na stávající rozvody v místě zastávky. Pro zajištění jak ovládání, tak napájení nového přejezdového zařízení bude položena nová závislostní kabelizace a kontroly o stavu přejezdu budou přenášeny na přejezdníky a tato informace je tedy předávána strojvedoucímu.

### Podklady pro vydání závazného stanoviska:

- Předložená dokumentace záměru.

Dotčený orgán záměr posoudil a zjistil požadavky na ochranu dotčených veřejných zájmů chráněných podle zvláštních právních předpisů. Požadavky na různých úsecích ochrany veřejných zájmů zkoordinoval a vydal toto koordinované závazné stanovisko.

**Poučení:**

Proti tomuto závaznému stanovisku se nelze odvolat. Nezákonné závazné stanovisko lze zrušit nebo změnit v přezkumném řízení. Závazné stanovisko není samostatným rozhodnutím ve správním řízení. Obsah závazného stanoviska je závazný pro výrokovou část rozhodnutí stavebního úřadu. Závazné stanovisko lze zrušit nebo změnit pouze v rámci odvolacího řízení proti rozhodnutí stavebního úřadu, které bude závazným stanoviskem podmíněno.

Ing. Zuzana Kmoníčková  
Vedoucí stavebního úřadu

**Obdrží:**

IXPROJEKTA s.r.o., IDDS: 2p82ezn  
sídlo: Heršpická č.p. 813/5, Štýřice, 639 00 Brno 39



## MĚSTSKÝ ÚŘAD ROUDNICE n.L

### ODBOR DOPRAVY

Karlovo náměstí 21, 413 21 Roudnice n.L.  
Tel. 416 850 111, Fax. 416 850 195, E-mail: epodatelna@roudnice.n.l.cz

Spis.zn.: 36555/2022  
Č.j.: MURCE/40339/2022  
Vyřizuje: Havlák

Roudnice n. L. dne 23.9.2022

Dopis ze dne: 29.8.2022

Navrhovatel: IXPROJEKTA s.r.o., IČO 03977471, Heršpická č.p. 813/5, 639 00 Brno

Stavba: **Žádost o stanovisko - výstavba PZS v km 12,152 (P2553) trati Roudnice nad Labem - Straškov**

## VYJÁDŘENÍ

Městský úřad v Roudnici nad Labem, odbor dopravy obdržel dne 29.8.2022 Vaši žádost o vyjádření k výše uvedené akci. Předložená akce se dotýká silnice III/24047.

Odbor dopravy MěÚ Roudnice n.L. n e m á námitek proti plánované akci za předpokladu splnění následujících podmínek :

- V případě nutnosti uzavírky nebo částečného omezení provozu na silnici č. III/24047, zažádá investor nebo jím pověřená třetí osoba u zdejšího odboru dopravy o vydání povolení ve smyslu zákona č. 13/1997 Sb., o pozemních komunikacích. K žádosti taktéž nutno doložit písemný souhlas majetkového správce dotčené pozemní komunikace a návrh dopravního opatření odsouhlasený OR Policie ČR DI Litoměřice. Dále je třeba doložit vyjádření odboru dopravy a silničního hospodářství z hlediska linkové autobusové dopravy (pokud bude dotčen provoz linek VD) a vyjádření obcí dotčených objížděnou.

**Bohuslava Jírovcová v.r.**  
vedoucí odboru dopravy

**Obdrží:**

IXPROJEKTA s.r.o., IDDS: 2p82ezn

# Krajský úřad Ústeckého kraje

Velká Hradební 3118/48, 400 02 Ústí nad Labem  
Odbor životního prostředí a zemědělství

IXPROJEKTA s.r.o  
Heršpická 813/5  
639 00 Brno  
DS: 2p82ezn

Datum: 14. září 2022  
Spisová značka: KUUK/129579/2022/2/ZPZ/V-4231  
Jednací číslo: KUUK/130432/2022  
UID: kuukes861ea505  
Vyřizuje / linka: Bc. Zuzana Dyrterová / 144  
Počet listů/příloh: 2/0

## Souhrnné vyjádření Krajského úřadu Ústeckého kraje, odboru životního prostředí a zemědělství

### Vyjádření k projektové dokumentaci na akci „Výstavba PZS v km 12,152 (P2553) trati Roudnice nad Labem - Straškov“

Krajský úřad Ústeckého kraje, odbor životního prostředí a zemědělství, obdržel dne 29. 8. 2022 žádost o vydání souhrnného vyjádření na akci „Výstavba PZS v km 12,152 (P2553) trati Roudnice nad Labem - Straškov“ investora Správa železnic, s.o., Dlážďená 1003/7, 110 00 Praha 1.

Předmětem projektové dokumentace je vybudovat na přejezdu nové světelné přejezdové zabezpečovací zařízení typu PZS 3ZBI, tzn. světelné řízené s pozitivní signalizací a doplňkovou výstrahou pomocí závorových břevien. Závorová břevna budou překrývat celou šířku silnice. Na přejezdu budou zřízeny dva výstražníky vždy vpravo ve směru jízdy na přejezd doplněné o závorová břevna. Stavba bude umístěna v obci Vražkov.

Stavba je navržena přibližně mezi železničními kilometry 11,400 až do km 12,971 stávajícího traťového úseku Roudnice nad Labem-Straškov. Stavba bude navržena převážně na stávající drážní pozemky.

Krajský úřad vydává ve věci následující stanoviska:

#### Ochrana horninového prostředí

Vyřizuje: Zuzana Pfeiferová / tel.: 475 657 856, e-mail: pfeiferova.z@kr-ustecky.cz

Krajský úřad Ústeckého kraje, odbor životního prostředí a zemědělství, není příslušným orgánem k vydání závazného stanoviska ke stavebnímu řízení. Dle § 19 odst. 1 zákona č. 44/1988 Sb., o ochraně a využití nerostného bohatství, ve znění pozdějších předpisů, je příslušným orgánem pouze k vydávání závazných stanovisek k umístování staveb a zařízení v chráněném ložiskovém území, které nesouvisí s dobýváním.

Krajský úřad Ústeckého kraje dále sděluje, že se navrhovaná stavba nenachází ve výhradním ložisku, v chráněném ložiskovém území ani v dobývacím prostoru.

Ústecký kraj, Velká Hradební 3118/48, 400 02 Ústí nad Labem

Tel.: +420 475 657 111  
Fax: +420 475 200 245

url: [www.kr-ustecky.cz](http://www.kr-ustecky.cz)  
e-mail: [epodatelna@kr-ustecky.cz](mailto:epodatelna@kr-ustecky.cz)

IČ: 70892156  
ID: t9zbsva

DIČ: CZ70892156  
č. ú. 882733379/0800

## Ochrana přírody a krajiny

Vyřizuje: Ing. Dita Kunclová / tel.: 475 657 127, e-mail: kunclova.d@kr-ustecky.cz

V oblasti ochrany přírody a krajiny je zdejší úřad dotčeným orgánem z hlediska zájmů ochrany přírody a své působnosti v souladu s § 90 odst. 17 zákona č. 114/1992 Sb., o ochraně přírody a krajiny, v platném znění (dále jen zákon).

Záměr nezasahuje do žádných maloplošných zvláště chráněných území, prvků regionálního ÚSES, evropsky významných lokalit ani ptačích oblastí v působnosti krajského úřadu.

Krajský úřad Ústeckého kraje, odbor životního prostředí a zemědělství, jako orgán věcně a místně příslušný dle ustanovení § 77a odst. 4 zákona vydává dle § 45i odst. 1 zákona k žádosti toto stanovisko:

Záměr samostatně či ve spojení s jinými známými záměry či koncepcemi nebude mít významný vliv na předmět ochrany nebo celistvost evropsky významných lokalit a ptačích oblastí v územní působnosti Krajského úřadu Ústeckého kraje.

Akce je situována mimo hranice ptačích oblastí a mimo hranice evropsky významných lokalit, resp. v dostatečných vzdálenostech od nich. Nejbližší evropsky významnou lokalitou v působnosti krajského úřadu je EVL Hora Říp CZ0420014), která je od záměru vzdálená cca 2 km. Předmětem ochrany této EVL jsou některá významná stanoviště, jako jsou kontinentální opadavé křoviny, vápnité nebo bazické skalní trávníky, nebo dubohabřiny asociace *Galio-Carpinetum*. Z umístění záměru a charakteru záměru je zřejmé, že předmět ochrany nejbližší EVL nebude ani nepřímo ohrožen jeho realizací, protože pro tento předmět ochrany představují reálnou hrozbu zejména zarůstání nelesních biotopů náletem a křovinami, šíření nepůvodních dřevin, neupřednostňování přirozené obnovy porostů či odstraňování mrtvého dřeva.

Nelze předpokládat, že by jakýkoli z výše popsanych jevů v souvislosti s realizací záměru v předmětné EVL nastal. S ohledem na charakter záměru a jeho umístění nehrozí ani nepřímé ovlivnění více vzdálených lokalit, respektive předmětu jejich ochrany.

### Posuzování vlivů na životní prostředí

Vyřizuje: Ing. Tereza Zabloudilová / tel.: 475 657 159, e-mail: zabloudilova.t@kr-ustecky.cz

Na základě předaných podkladů Krajský úřad Ústeckého kraje, který podle § 20 zákona č. 100/2001 Sb., o posuzování vlivů na životní prostředí, v platném znění (dále jen „zákon“), vykonává státní správu v oblasti posuzování vlivů na životní prostředí, jako příslušný úřad konstatuje, že záměr realizace nového světelného přejezdového zabezpečovacího zařízení na traťovém úseku Roudnice nad Labem-Straškov regionální dráhy nemůže závažně ovlivnit životní prostředí, proto dle § 1 odst. 2 zákona nepodléhá posouzení z hlediska vlivů na životní prostředí podle zákona, a to v případě zachování výše uvedených parametrů a činností.

Ing. Irena Jeřábková  
vedoucí odboru životního prostředí a zemědělství



# Ústecký kraj

Krajský úřad, Velká Hradební 3118/48, 400 02 Ústí nad Labem  
odbor dopravy a silničního hospodářství

IXPROJEKTA s.r.o.

Heršpická 813/5  
639 00 Brno

Datum: 2.9.2022  
Spisová značka: KUUK/129567/2022/2  
Číslo jednací: KUUK/131869/2022/DS/Mach  
Vyřizuje/linka: Dagmar Macháčková/528  
E-mail: machackova.d@kr-ustecky.cz

## **Stanovisko ke stavbě „Výstavba PZS v km 12,152 (P2553) trati Roudnice nad Labem-Straškov“**

K Vaší žádosti ze dne 29.8.2022, ve věci vydání závazného stanoviska ke stavebnímu povolení na akci „Výstavba PZS v km 12,152 (P2553) trati Roudnice nad Labem-Straškov“, uvádíme následující:

Krajský úřad Ústeckého kraje, odbor dopravy a silničního hospodářství, věcně a místně příslušný silniční správní úřad dle § 40 odst. 3 písm. f) zákona č. 13/1997 Sb., o pozemních komunikacích, ve znění pozdějších předpisů, vydává **závazná stanoviska jen k územním řízením** z hlediska řešení silnic II. a III. třídy. K výše uvedené stavbě nemáme námitek za předpokladu, že bude souhlasit Správa a údržba silnic Ústeckého kraje p.o., provoz Litoměřice.

S Vaší žádostí se obraťte na Mgr. Janu Kleinerovou ze Správy a údržby silnic Ústeckého kraje p.o., provoz Litoměřice.

S pozdravem

Mgr. Petra Kudrnová  
vedoucí oddělení  
pozemních komunikací

# KRAJSKÁ HYGIENICKÁ STANICE ÚSTECKÉHO KRAJE SE SÍDLEM V ÚSTÍ NAD LABEM

adresa: Moskevská 1531/15, 40001 Ústí nad Labem, tel.: 477755110, e-mail: e-podatelna@khsusti.cz, ID: 8p3ai7n

Č. j. odesílatele:

V Litoměřicích dne 03.10.2022

Č. j.:

KHSUL 45586/2022

Sp. značka:

S-KHSUL 40176/2022

Vyřizuje:

Krpešová Vladislava

Telefon:

+420477755532

E-mail:

vladislava.krpesova@khsusti.cz

Počet listů/příloh:

1/0

**Správa železnic, s.o.**

**Dlážděná 1003/7**

**110 00 PRAHA 1 – Nové Město**

*V zastoupení:*

**IXPROJEKTA s.r.o.**

**Heršpická 813/5**

**639 00 BRNO - Štýřice**

**Závazné stanovisko ke stavebnímu řízení**

**Dokumentace stavby: „Výstavba PZS v km 12,182 (P2553) trati Roudnice nad Labem - Straškov“**

**Krajská hygienická stanice Ústeckého kraje se sídlem v Ústí nad Labem** (dále jen „KHS“), jako příslušný dotčený správní úřad podle § 82 odst. 1 a 2 písm. i) ve spojení s § 77 odst. 1 zákona č. 258/2000 Sb. o ochraně veřejného zdraví a o změně některých souvisejících zákonů, ve znění pozdějších předpisů (dále jen „zákon č. 258/2000 Sb.“) a § 4 odst. 2 písm. a) zákona č. 183/2006 Sb. o územním plánování a stavebním řádu, ve znění pozdějších předpisů, **posoudila žádost o vydání závazného stanoviska k dokumentaci stavby: „Výstavba PZS v km 12,182 (P2553) trati Roudnice nad Labem – Straškov“**, (dále jen „PD“), předloženou spol. IXPROJEKTA s.r.o., IČ: 03977471, se sídlem Heršpická 813/5, 639 00 Brno - Štýřice (dále jen „žadatel“), zastupující investora: Správa železnic, s.o., IČ: 70994234, se sídlem Dlážděná 1003/7, 110 00 Praha 1 (dále jen „investor“), na základě plné moci ze dne 21.08.2022.

Po zhodnocení souladu předložené dokumentace s požadavky předpisů v oblasti ochrany veřejného zdraví, **vydává KHS** ve smyslu § 149 odst. 1 zákona č. 500/2004 Sb., správní řád, ve znění pozdějších předpisů, pro účely stavebního řízení toto **závazné stanovisko**:

s PD: „Výstavba PZS v km 12,182 (P2553) trati Roudnice nad Labem - Straškov“ se

**s o u h l a s í .**

V souladu s § 77 odst. 1 zákona se souhlas váže na **splnění** následující **podmínky**:

- v rámci kolaudačního řízení bude předložen protokol z měření hluku z provozu zvukové výstrahy tak, aby byly splněny požadavky ČSN 34 2650 a zároveň byl minimalizován obtěžující charakter při provozu zabezpečovacího zařízení vůči nejbližší obytné zástavbě.

**Odůvodnění:**

Dne 29.08.2022, pod č.j. KHSUL 40176/2022, obdržela KHS žádost žadatele, v zastoupení investora, o vydání závazného stanoviska k PD (zaslána elektronicky), zpracované společností SUDOP PRAHA a.s., Olšanská 1a, 130 00 Praha 3, č. zak. 21-236.208, v 10/2022.

PD řeší rekonstrukci přejezdu P2553, který se nachází na železniční trati 530C Roudnice nad Labem – Zlonice. Železniční přejezd se nachází v částečně zastavěném území na jižním okraji obce Vražkov v blízkosti zastávky Vražkov obec. Na řešeném přejezdu dochází k úrovnovému křížení s komunikací III. třídy č. 24627. Účelem stavby je zvýšení bezpečnosti v místě železničního přejezdu.



V rámci stavby dojde k zabezpečení přejezdu P2553 novým zabezpečovacím přejezdovým světelným zařízením PZS 3ZBL, které bude doplněno závorovými břevely. Celý železniční přejezd bude komplexně přestavěn, a to včetně přilehlých částí odvodnění.

Z hlediska hlukové problematiky se jedná o zařízení, emitující varovný signál související s bezpečnostním opatřením, který lze korigovat na základě požadavků ČSN 34 2650 Železniční zabezpečovací zařízení, část 5.1.3.4. tak, aby byla eliminována obtěžující hluková zátěž obyvatel nejbližší obytné zástavby, a proto byla stanovena podmínka ve výroku závazného stanoviska.

Předložené podklady jsou v souladu s výše uvedenými právními předpisy, a proto bylo vydáno kladné závazné stanovisko.

- otisk razítka -

Ing. Hana Kovaříková  
vedoucí oddělení hygieny obecné a komunální  
Krajská hygienická stanice Ústeckého kraje  
se sídlem v Ústí nad Labem  
územní pracoviště Litoměřic  
(opatřeno elektronickým podpisem)

Rozdělovník:

1. KHS ÚK, ÚP Litoměřice – spis HOK
2. Žadatel - DS



# Správa a údržba silnic Ústeckého kraje, příspěvková organizace Ruská 260, 417 03 Dubí 3

## Sídlo:

Správa a údržba silnic Ústeckého kraje,  
příspěvková organizace

Ruská 260

417 03 Dubí

IČO: 00080837

DIČ: 210-00080837

Bankovní spojení:

KB a.s. Teplice

č.ú. 31735501/0100

IXPROJEKTA sro

Heršpická 813/5

639 00 Brno-Štýřice

Vaše značka:

Naše značka:

Čj. SUSUKLT/JK/ 14664 /2022/TSÚ

Vyřizuje: K.Husar

e-mail: husar.lt@susuk.cz

tel.: 416 715 427

Datum: 14.09.2022

Skartační znak : A

Akce: „ **Vražkov, rekonstrukce železn. přejezdu P2553 v km 12,152 trati Roudnice nad Labem-Straškov** “ – *vyjádření k projektové dokumentaci ke sloučenému územnímu a stavebnímu řízení a k umístění stavby na pozemku*

**Investor : Správa železnic, státní organizace, Dlážděná 1003/7, 110 00 Praha 1**

Výše uvedená akce se dotýká silnic číslo:

**II/608** na p.p.č. **959** v k.ú. **Vražkov,**

**III/24627** na p.p.č. **953/1, 953/7, 1004/9** v k.ú. **Vražkov,** které jsou v naší majetkové správě.

Souhlasíme se záměrem v předložené PD za dodržení následujících podmínek:

- Investor uzavře s majetkovým správcem SÚS ÚK Dubí – provoz Litoměřice následující smlouvy:
  - Smlouvu o smlouvu budoucí o zřízení služebnosti inženýrské sítě na p.p.č. **959, 953/1, 953/7, 1004/9.**
  - Smlouvu o úpravě vzájemných práv a povinností souvisejících se vstupem do tělesa silnice na p.p.č. **959, 953/1, 953/7, 1004/9.**Investor je povinen uhradit poplatek jednorázovou částku 4000,-Kč + platné DPH dle platných právních předpisů vyplývající ze Smlouvy o smlouvě budoucí o zřízení věcného břemene a Smlouvy o smlouvě budoucí o zřízení služebnosti inženýrské sítě.  
Výše uvedené smlouvy vyřizuje pí. Kaiserová – 416 715 428.
- V rámci akce bude křížení železnice a silnice přerušeno a zastaven provoz. Stávající součásti železničního tělesa v křížení se silnicí budou odstraněny vč. podkladních vrstev. Následně bude proveden ve stejném místě železniční přejezd z nových materiálů. Současně bude zlepšeno odvodnění umístěním propustku. Bude osazeno nové PZS.
- Křížení silnice č.II/608** datovým železničním kabelem bude provedeno **protlakem**. Startovací jámy pro IS budou mimo zpevněnou část silničního pozemku (krajnice, chodník, zelený pás, příkop) a to min. 1,5m od zpevněné hrany sil. tělesa.
- Křížení silnice č.III/24627** datovým železničním kabelem bude provedeno **překopem** ve zpevněné části silničního pozemku. Překop bude proveden při kompletní rekonstrukci železničního přejezdu.
- Pro napojení na stávající kabeláž železničního vedení bude proveden výkop mimo silnice v naší správě.
- Stavebník požádá před zahájením stavby zástupce SÚS ÚK provoz Litoměřice o písemný Souhlas se zvláštním užíváním silnic pro stavební práce s termínem provádění prací a s umístěním přechodného SDZ v rámci DIO.** Součástí Žádosti bude „**Koordinační situace stavby**“ a **při výkopu v silnici i „Situace obnovy AB povrchů“**, kde bude upřesněn rozsah výkopů a pod. Na základě tohoto Souhlasu vydá Odbor dopravy Městského úřadu v příslušné oblasti Rozhodnutí o **Zvláštním užívání** komunikací pro provádění stavebních prací.
- Před zahájením výkopových prací vyzve zhotovitel-investor pracovníka SÚS ÚK – provoz Litoměřice (Mgr. J.Kleinerová 416 715 429, K.Husar 416 715 427, J.Galia 416 715 432) k Protokolárnímu předání pozemku na místě stavby a bude upřesněno konkrétní provedení** (výkopy, napojení, zásah silnice, finální povrchy, dodržení průchodnosti probíhajícího příkopu, apod.) a případné provizorní sjezdy. **Požadujeme naši účast na kontrolních dnech.** Tímto převzetím se předaný úsek stává stavbou a odpovědnost za jeho stav nese investor. V průběhu prací budou našim pracovníkem odsouhlaseny jednotlivé části stavby po stránce hloubky

## Kontakt

Provoz Litoměřice: Správa a údržba silnic Ústeckého kraje, příspěvková organizace, Nádražní 29, 412 01 Litoměřice  
Tel.: 416 715 420, e-mail: [kostnerova.lt@susuk.cz](mailto:kostnerova.lt@susuk.cz), dat.schránka: 6hevxej



# Správa a údržba silnic Ústeckého kraje, příspěvková organizace Ruská 260, 417 03 Dubí 3

- uložení, dodržení jiných podmínek. Bez tohoto souhlasu nesmí být proveden zásyp, protlak, překop nebo výkop. V opačném případě budeme trvat na obnažení vedení ke kontrole splnění našich podmínek.
8. Investor zajistí před zahájením prací vytyčení hranic pozemků probíhající místem plánovaných výkopů a vytyčení inženýrských sítí.
9. Na základě požadavku správců inženýrských sítí požadujeme, aby zhotovitel před zahájením stavebních prací vyzval správce sítí, jejichž zařízení je kříženo nebo je v blízkosti stavby, ke kontrole svého zařízení.
10. Během výkopových prací bude zhotovitelem pořizována **průběžná fotodokumentace** (pozemek před zahájením a v průběhu prací, uložení a hloubka umístěvané IS, obnova podkladních vrstev a finální úprava povrchů AB či zeleně). Tuto fotodokumentaci předá zhotovitel zástupci SÚSÚK provoz Litoměřice nejpozději v den předání silničního pozemku zpět jeho správci.
11. **Po skončení prací** za účasti dodavatele a zástupce investora **bude pozemek předán Protokolárně zpět SÚSÚK** – provoz Litoměřice s uvedením skutečného rozsahu prací v silničním zařízení a záznamu o odpovědnosti v záruční době, která se stanovuje v délce **60 měsíců**. Při převímce bude vizuálně zhodnocena kvalita pokládky vrstvy SMA, celistvost povrchů, úprava napojení na stávající živичný kryt (spára mezi novým a původním živичným krytem musí být neznatelná) a ošetření spár. Rovnost povrchů se hodnotí dle ČSN 736175 (přípustná nerovnost povrchu je 5 mm pod latí o délce 4 m).
12. V rámci stavby dojde ke změně nivelity železničních kolejí - tedy i nivelity silnice.
13. Pro odvodnění bude umístěn po pravé straně směrem na Vražkov šterbinový žlab s navýšením na rubové straně ve směru na Vražkov. Pro zajištění návaznosti odvodnění bude za přejezdem (ve směru do Vražkov) vystaven propustek v silničním tělese. Čela (příp.římsy) nebudou blíže jak 1m od zpevněné hrany sil.tělesa. Požadujeme prostor mezi AB a svahe odlaždřeným zatravnřovacímí dlaždicemi vysypat recyklátem nebo šterkodrtí pro zpevnění. V celé délce nově pokládaných AB vrstev kolem železničního přejezdu požadujeme dosyp krajnic recyklátem nebo šterkodrtí a vyznačení na AB povrchu VDZ V4. Po dokončení stavby bude šterbinový žlab s navýšením na rubové straně a propustek v majetku Správy železnic, který bude zajišťovat i jeho následnou údržbu a opravy.
14. Celá trasa nově ukládané IS bude v pozemcích a v silničních tělesech v naší správě vedena v chrániče s přesahem min.2m za hrany zpevněné části sil.tělesa.
15. **Akcí nedojde ke zúžení silnice.**
16. **Úplná uzavírka silnice v rámci rekonstrukce přejezdu nebude trvat déle než 15 dnů.**
17. Nové výstražníky na přejezdu nebudou umístěné blíže jak 1,5m od zpevněné hrany sil.tělesa.
18. Hloubka uložení IS v silničním tělese bude min.120cm od nivelity silnice.
19. Nová technická zázemí, technologické stavby budou umístěny mimo ochranné pásmo silnic II. a III.tříd a mimo rozhledové poměry.
20. Vrstvy v provedeném výkopu budou předem konzultovány se zástupcem SÚSÚK provoz Litoměřice.
21. Žádná součást zařízení v rámci akce (kromě šterbinového žlabu) nebude vystupovat na povrch ve zpevněné části silničního tělesa.
22. **V případě jakýchkoliv změn oproti schválené PD, nedostatku místa nebo jakéhokoliv jiného zásahu (výkopu) do zpevněné části sil.tělesa, požadujeme konzultovat změnu umístění předem na místě stavby se zástupcem SÚSÚK - provoz Litoměřice (změna technologie přechodu silnice – protlak, překop, průvlak apod.).**
23. AB bude v napojení AB povrchu vždy strojně zaříznut a obroušen levá i pravá strana (tzv. zámek).
24. Pokládka nových AB vrstev bude provedena směrem na Straškov v délce cca 17m a směrem na Vražkov cca 25m a budou upraveny sklony dle platných ČSN a TP pro stavby v křížení železnice a silnice.
25. Obnova AB bude provedena dle přiložené „Situace obnovy AB povrchů“ s kolmými spárami před a za přejezdem. Rozsah obnovy bude konzultován na místě před pokládkou nového AB krytu.
26. **Zpět do výkopu nebude vráceno nic z původního (ani prohozeného) hliněného a opukového výkopku.**
27. Složení jednotlivých vrstev nad uloženou sítí bude provedeno pro zatížení silnic II. a III. tříd - AB povrch:
- |  |             |              |            |
|--|-------------|--------------|------------|
| o Asfaltový beton Mastixový - hutněný na 97% míry zhutnění + zámek | - SMA 11 S  | 40 mm        |            |
| o Asfaltový spojovací postřik                                      | - PS        | 0,5 kg/m2    |            |
| o Asfaltový beton ložná hutněná na 97% míry zhutnění               | - ACL 16 S  | 70 mm        |            |
| o Asfaltový spojovací postřik                                      | - PS        | 0,5 kg/m2    |            |
| o Asfaltový beton pro podkladní vrstvy                             | - ACP 16 S  | 60 mm        |            |
| o Infiltrační postřik  | - PI        | 0,7 kg/2     |            |
| o Kamenivo stmelené cementem -cementová stabilizace -              | - SC C 8/10 | 170 mm       | (KSCI)     |
| o Podkladní vrstva šterkodrtí                                      | - ŠD A 0-32 | 250 - 300 mm | E > 45 MPa |

## Kontakt

Provoz Litoměřice: Správa a údržba silnic Ústeckého kraje, příspěvková organizace, Nádražní 29, 412 01 Litoměřice  
Tel.: 416 715 420, e-mail: [kostnerova.lt@susuk.cz](mailto:kostnerova.lt@susuk.cz), dat.schránka: 6hevxe



# Správa a údržba silnic Ústeckého kraje, příspěvková organizace Ruská 260, 417 03 Dubí 3

- o Podkladní vrstva šterkodrt' - ŠD A 32-63 200 mm E > 45 MPa
- o Vrstva nesedavého nezámrazného materiálu - E > 90 MPa

28. Celá plocha pokládky musí být bezprostředně před obnovou AB vrstvy důkladně očištěna zametením, případně omyta kropicím vozem a poté vysušena.
29. Bezprostředně před položením nové Obrusné vrstvy odpovídající kvality musí být v celé ploše pokládky proveden spojovací nástřik asfaltovou emulzí.
30. Obě AB vrstvy (ložná i obrus) musí být zhutněny min. na 97 % míry zhutnění. Pro zaručení zhutnění Obrusné vrstvy na 97 % je bezpodmínečně nutné pokládku živичného koberce provést finišerem a zhutnit vibračními válci.
31. Na novém živичném krytu nesmí být znatelné stopy po hutnicí technice. Povrch nového živичného krytu musí být po celé ploše rovný a ve stejné výškové úrovni jako původní povrch, aby byla zachována původní nivelita vozovky a nový povrch hladce navazoval na okolní živичný kryt – spára mezi novým a původním živичným krytem musí být neznatelná.
32. Napojení nové Obrusné vrstvy na okolní původní AB povrch bude provedeno ošetřením spár mezi starým a novým živичným krytem proti průniku vody do podkladních vrstev sil.tělesa dilatační živичnou páskou a nebo budou zality teplou emulzí a zasypány jemnou drtí.
33. Bude předložena statická zkouška na nových vrstvách silničního tělesa u P2553 před pokládkou AB vrstev.
34. Minimalizovat zásahy (výkopové práce) do zpevněné části silničního tělesa a v jeho bezprostřední blízkosti.
35. Souhlasíme s případným prořezem náletových dřevin. Prořez bude konzultován na místě před zahájením prací se zástupcem SÚSÚK provoz Litoměřice.
36. Přemísťované a nově usazované SDZ bude v zemi uloženo v patici dopravního značení uchycené v betonovém podkladu na samostatném sloupku a to na náklady investora stavby.
37. Při realizaci výkopů pro akci nebude žádná těžká technika (nákl.vozidla, kontejnery, a pod), výkopek ani stavební materiál ukládány ani skladovány na silničním pozemku (vozovka, silnice, krajnice) ani jiné části silničního pozemku.
38. Místo stavby bude řádně označeno přenosným dopravním značením dle schválených TP, zhotovitel ručí za jeho řádné osazení a údržbu po celou dobu stavebních prací. Odbor dopravy Městského úřadu v příslušné oblasti bude ve smyslu § 77 Zákona 361/2000 Sb. o provozu na pozemních komunikacích, ve znění pozdějších předpisů, požádán o vydání Stanovení přechodné úpravy silničního provozu, dle předloženého návrhu dopravního opatření, které bude projednáno s příslušným dotčeným orgánem Policie ČR DI v Litoměřicích.
39. Uzavírka silnice a objízdná trasa bude odsouhlasena zástupcem SÚS ÚK provoz Litoměřice, schválena DI PČR v Ltm, Stanovena Odborem dopravy a SH MěÚ a následně řádně vyznačena. To vše na náklady investora.
40. Po skončení prací bude místo uvedeno do původního stavu a místo stavby (příkop, nezpevněná část krajnice) bude oseto travním semenem. Podél silnice bude proveden příkop o hloubce 30-40cm pro odvodnění povrchových vod ze silnice. Provedení bude konzultováno se zástupcem SÚSÚK provoz Litoměřice.
41. Stavbou nesmí dojít k poškození silnic. Dojde-li při akci k jakémukoliv poškození silničního tělesa, přilehlého pomocného pozemku (poškození hran silnice vozidly vyhýbajícími se výkopu po krajnici, jeřábem usazujícím IS při použití hydraulických rukou apod.) a nebo k přerušení VDZ (vodorovného dopravního značení – středové a vodičí čáry, plošné vodorovné dopravní značky, přechody pro chodce), investor-zhotovitel tuto skutečnost neprodleně ohlásí správci silnice – SÚS ÚK provoz Litoměřice – a následně zajistí opravu na své náklady a to v původním provedení-plast, barvy apod.
42. Stavbou nesmí dojít ke znečištění silnice a nebude zhoršeno její odvodnění. V době provádění prací bude zajištěn průběžný úklid silnic dotčených stavbou a staveništní dopravou a to min.1x denně mokrou cestou (vozidlo s kartáčí a sběračem nečistot). V případě nepříznivých klimatických podmínek bude čištění prováděno vícekrát denně.
43. Úhrady finančních náhrad musí být provedeny před kolaudací, jinak nebude dán ke kolaudaci (závěrečné prohlídce) souhlas.
44. Pokud bude výše uvedená stavba realizována pouze na základě vydání Územního souhlasu, požadujeme přizvat zástupce SÚS ÚK provoz Litoměřice, viz. kontakt níže, pro sepsání Předávacího protokolu stavby a následnou úhradu finančních náhrad za zřízení služebnosti inženýrské sítě nebo omezení užívání.
45. Ukládání zařízení do silničního pozemku musí být povoleno vydáním rozhodnutí o **Zvláštním užívání** silnice dle §25 zákona č. 13/1997 Sb. o pozemních komunikacích v platném znění, které vydává silniční správní úřad na základě našeho souhlasného stanoviska.

## Kontakt

Provoz Litoměřice: Správa a údržba silnic Ústeckého kraje, příspěvková organizace, Nádražní 29, 412 01 Litoměřice  
Tel.: 416 715 420, e-mail: [kostnerova.lt@susuk.cz](mailto:kostnerova.lt@susuk.cz), dat.schránka: 6hevxe



# Správa a údržba silnic Ústeckého kraje, příspěvková organizace Ruská 260, 417 03 Dubí 3

46. Nemáme námitek proti vydání Zvláštního užívání (umístění sítí) na akci: „Vražkov, rekonstrukce železn. přejezdu P2553 v km 12,152 “ a souhlasíme s umístěním sítí do silnic č. II/608 a III/24627, která je v naší majetkové správě. Křížení silnice č.II/608 se povoluje protlakem a silnice č.III/24627 překopem ve zpevněné části silničního pozemku. Překop bude proveden při kompletní rekonstrukci železničního přejezdu.
47. Akce: „Vražkov, rekonstrukce železn. přejezdu P2553 v km 12,152 “ bude provedena podle schválené a orazítované (SÚS ÚK) PD vyhotovené firmou „IXJEKTA sro “ s datem 14.09.2022.
48. Požadujeme přizvat k závěrečnému (kolaudačnímu) jednání po dokončení stavby a doložení fotografií dokladující průběh stavby. V opačném případě budeme požadovat provedení opětovného výkopu a doložení konstrukčních vrstev.
49. Investor dodá Geodetické zaměření vložené sítě, umístění nového propustku a šterbinového žlabu a to nejpozději do jednoho měsíce od ukončení stavby. Před dokončením akce (příp. před Kolaudací) zajistí investor geometrický plán skutečného provedení (zaměření propustku, šterbinového žlabu, hranic pozemků), který bude podkladem pro majetkové vypořádání pozemků. Pozemky v křížení silnice s železniční dráhou budou převedeny Správě železnic.
50. Na základě Smlouvy o smlouvě budoucí o zřízení služebnosti inženýrské sítě část II. odst.2 bude do šesti měsíců od ukončení stavby sepsaná a oboustranně podepsaná konečná smlouva o VB s geometrickým plánem.
51. Zásahy (výkopy) do zpevněné části silnice a v její bezprostřední blízkosti budou povolovány pouze od 01.dubna do 31.října příslušného roku mimo období konání zimní údržby, která je vyhlášena od 01.listopadu do 31.března.
52. Platnost tohoto Vyjádření je 24 měsíců od data vystavení.

S pozdravem

**Mgr. Jana Kleinerová**  
vedoucí TSÚ Litoměřice

Přílohy:

- Schválená PD zástupcem SÚS ÚK provoz Litoměřice.
- Situace obnovy AB povrchu

**Toto vyjádření nenahrazuje** Rozhodnutí MěÚ v Roudnici nad Labem, odboru dopravy a SH, o **Zvláštním užívání** silnice pro uložení sítí a stavební práce.

Korespondenci zasílejte na adresu: SÚS ÚK provoz Litoměřice, Nádražní 29, 412 01 Litoměřice





*INFORMACE O ZPRACOVÁNÍ OSOBNÍCH ÚDAJŮ: <http://www.susuk.cz/dokumenty>*

## Kontakt

Provoz Litoměřice: Správa a údržba silnic Ústeckého kraje, příspěvková organizace, Nádražní 29, 412 01 Litoměřice  
Tel.: 416 715 420, e-mail: [kostnerova.lt@susuk.cz](mailto:kostnerova.lt@susuk.cz), dat.schránka: 6hevxe




PŘÍČNÉ ŘEZY KOMUNIKACE  
M 1:100

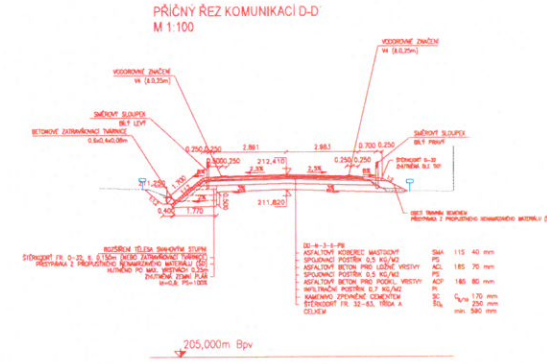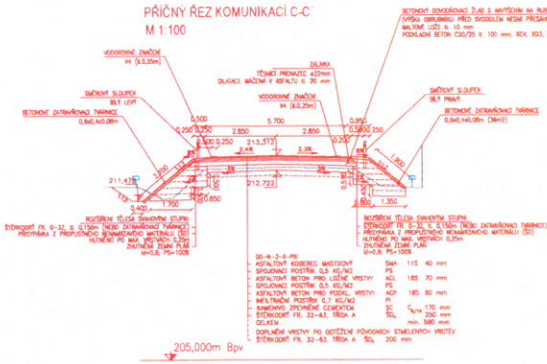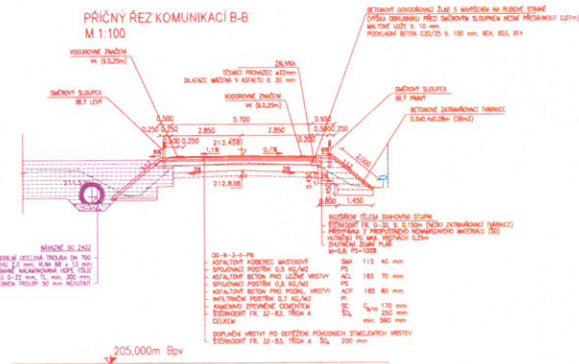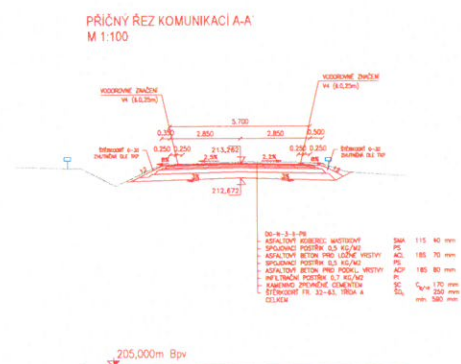[illegible]

Správa a údržba silnic Ústeckého kraje,  
příspěvková organizace (15)  
Ruská 260, 417 03 Dubí 3

14.9.2022  
Plus

PODÉLNÝ PROFIL KOMUNIKACE  
M 1:100

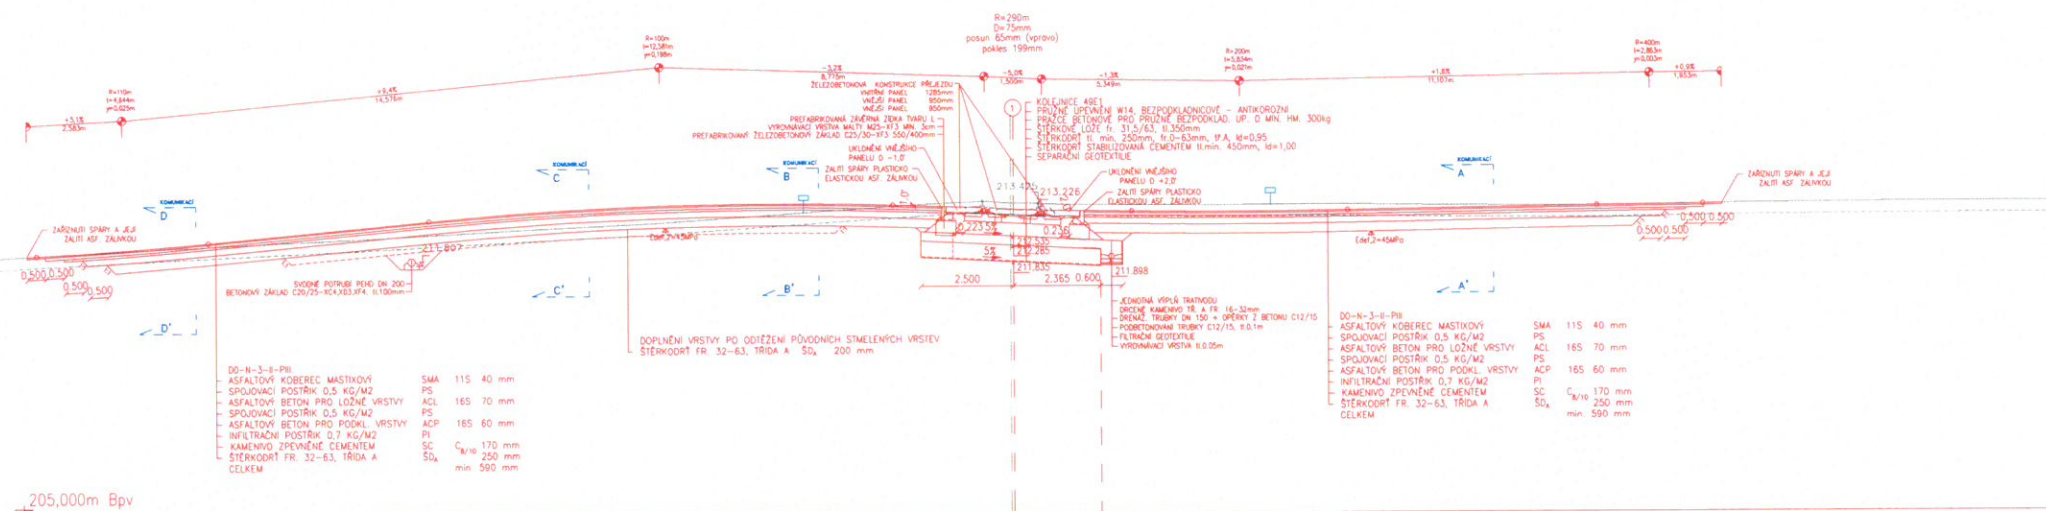

Správa a údržba silnic Ústeckého kraje,  
příspěvková organizace (15)  
Ruská 260, 417 03 Dubí 3

Jensen 14.9.2022










Správa a údržba silnic Ústeckého kraje,  
příspěvková organizace  
Ruská 260, 417 03 Dubí 3

*15. fluxus*

14.9.2022

SITUACE NAVRŽENÉHO STAVU  
km 12,000-12,350  
M 1:250

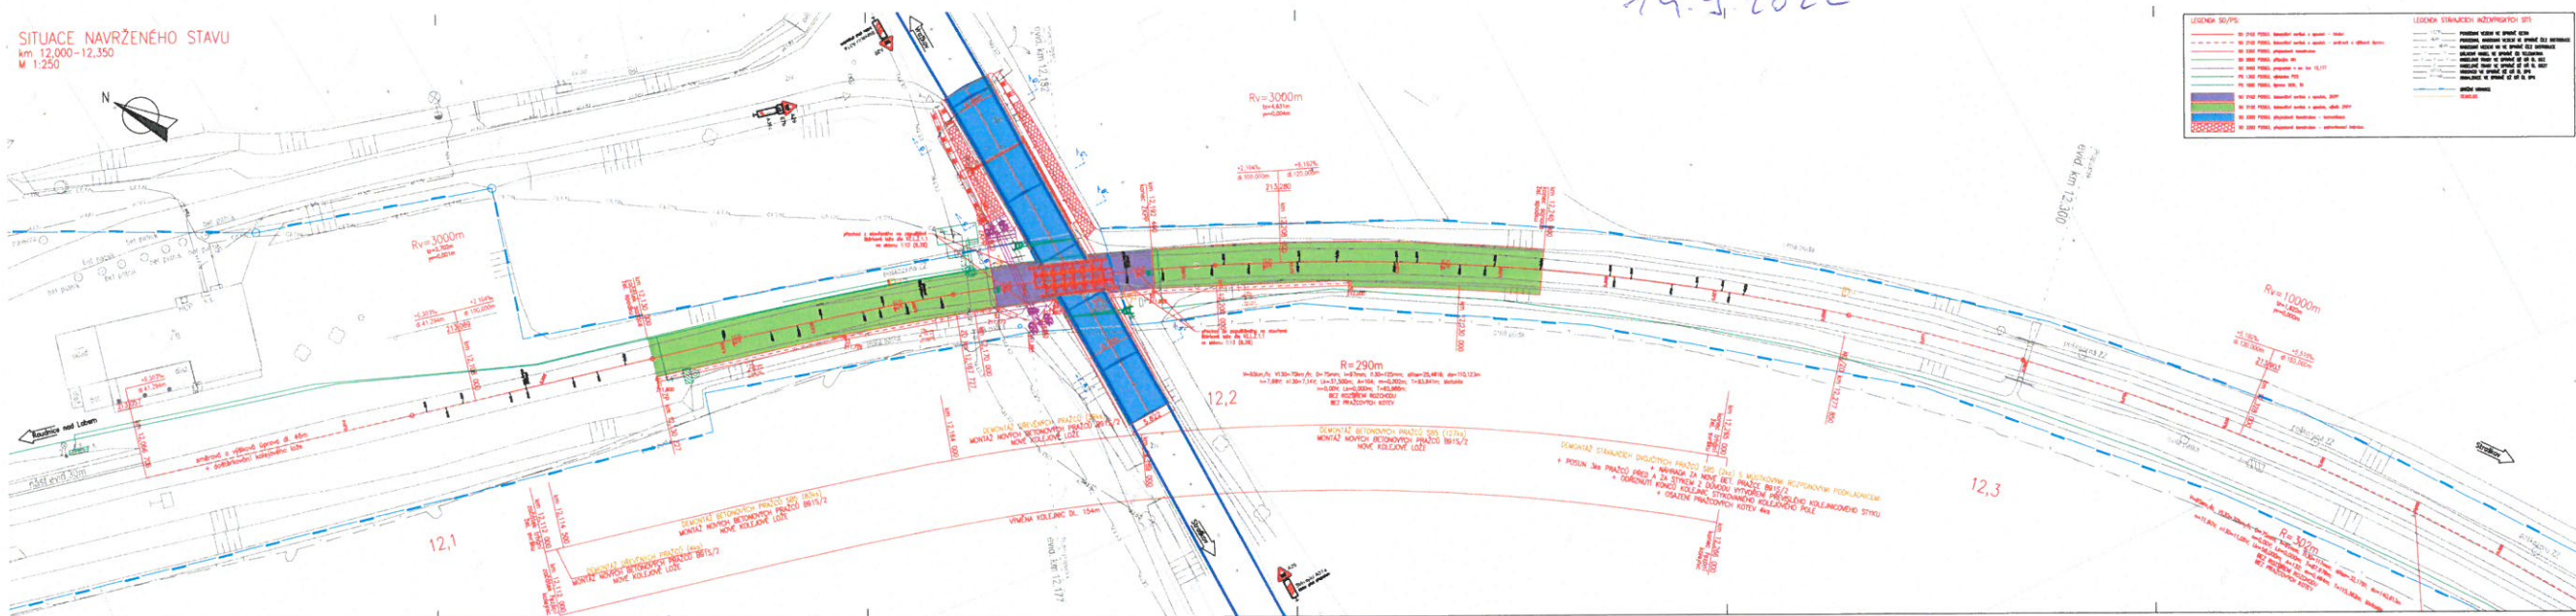












## Povodí Labe, státní podnik

Víta Nejedlého 951/8, Slezské Předměstí, 500 03 Hradec Králové

TELEFON 495 088 111  
E-MAIL podatelna@pla.cz  
IČO 70890005  
DIČ CZ70890005  
IDDS dbyt8g2  
Obchodní rejstřík vedený u KS v Hradci Králové,  
oddíl A, vložka 9473

IXPROJEKTA s.r.o.

Ing. Jana Janská

Heršpická 813/5

639 00 Brno - Štýřice

VÁŠ DOPIS Č.J. / ZE DNE

ČÍSLO JEDNACÍ  
Pla/2022/040257

VYŘIZUJE/LINKA  
Martin Fajl / 677

HRADEC KRÁLOVÉ  
30.8.2022

### **Výstavba PZS v km 12,152 (P2553) na trati Roudnice nad Labem – Straškov, k.ú. Vražkov**

Dne 29.8.2022 jsme obdrželi Vaši žádost o sdělení k podkladům pro výše uvedenou akci. Podle předložené dokumentace se jedná o výstavbu PZS v km 12,152 (P2553) na trati Roudnice nad Labem – Straškov, k.ú. Vražkov

Stavebníkem akce je Správa železnic, s.o., Dlážďená 1003/7, Praha 1.

Stavba se nachází ve vodním útvaru OHL\_0730 - Ohře od toku Chomutovka po ústí do Labe, na souřadnicích (S-JTSK) Y: 749510, X: 1010994.

K navrhovanému záměru vydáváme následující **sdělení**:

Výše uvedená lokalita se nachází v územní působnosti Povodí Ohře, státní podnik. Stanovisko správce povodí Vám k této akci vydá Povodí Ohře, státní podnik, Bezručova 4219, Chomutov.

**Ve výše uvedeném území (dle předloženého snímku) se nenacházejí žádná zařízení ani inženýrské sítě ve správě Povodí Labe, státní podnik.**

Mgr. Petr Ferbar  
vedoucí odboru  
péče o vodní zdroje

Váš dopis zn.: e-mail  
Ze dne: 02.09.2022  
Naše zn.: POH/45324/2022-2/032400

Vyřizuje: Ing. Adriana Landová  
Tel.: 416 707 836  
Mobil:  
E-mail: landova@poh.cz

Datum: 19.09.2022

IXPROJEKTA s.r.o.  
Ing. Jana Janská  
Heršpická 813/5  
639 00 Brno - Štýřice

jana.janska@ixprojekta.com

### Výstavba PZS v km 12,152 (P2553) trati Roudnice nad Labem – Straškov v k. ú. Vražkov

K Vaší žádosti o vyjádření ke stavebnímu záměru výstavby nového světelného přejezdového zabezpečovacího zařízení typu PZS 3ZBI, kterou jsme obdrželi elektronicky dne 2. září 2022, Vám sdělujeme, že se uvedená stavba nedotýká našich zájmů a **nemáme k ní připomínky**.

Ing. Václav Svejkovský  
vedoucí odboru VR  
podepsáno elektronicky

### Rozdělovník

1221 3868 -749560,-1010717