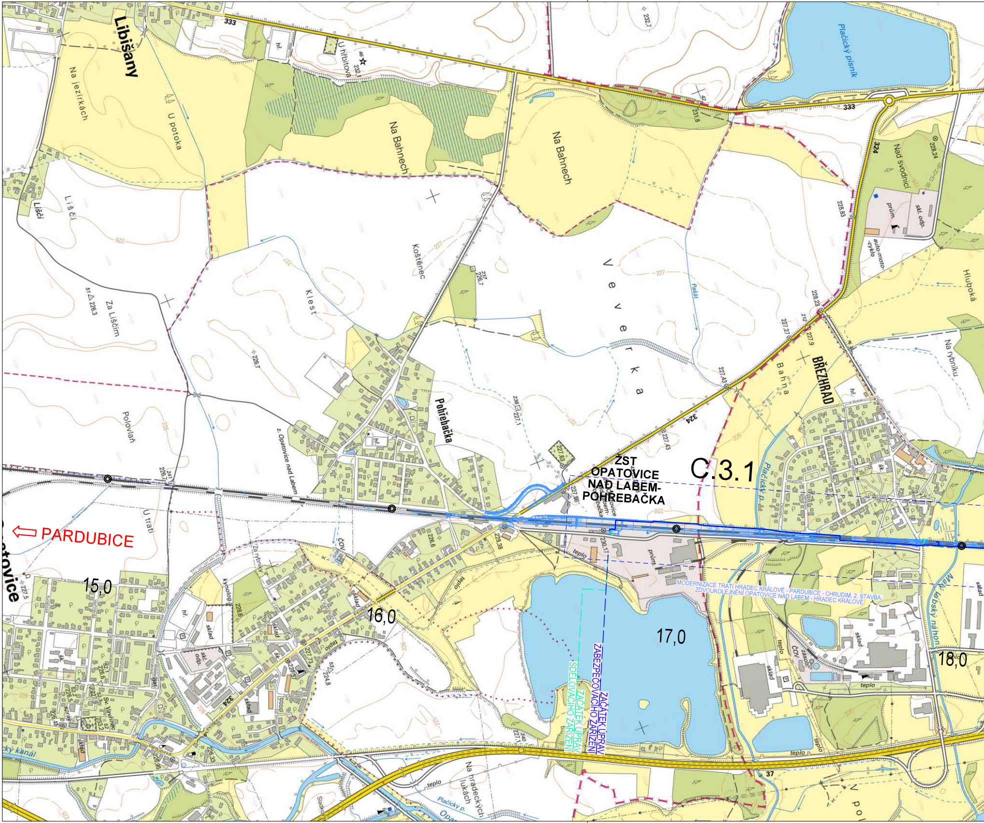
C.3.1
ŽST OPATOVICE NAD LABEM-POHŘEBAČKA
PARDUBICE
MODERNIZACE TRATI HRADEC KRÁLOVÉ - PARDUBICE - CHRUDIM, 2. STAVBA, ZDVOUKOLEJNĚNÍ OPATOVICE NAD LABEM - HRADEC KRÁLOVÉ
ZAČÁTEK ÚPRAV ZABEZPEČOVACÍHO ZAŘÍZENÍ
ZAČÁTEK ÚPRAV SDĚLOVACÍHO ZAŘÍZENÍ
15,0
16,0
17,0
18,0
Libišany
Na jezírkách
U potoka
Na Bahnech
Na Bahnech
Liščí
Lišči
Za Liščím
Koštěnec
Klest
Veverka
Polovlaň
Pohřebačka
z. Opatovice nad Labem
U trati
Březhrad
Bahna
Nad svodnicí
Hluboká
Na rybníku
Plačický písník
Plačický p.
Malý labský náhon
Na hradeckých lukách
Opatovice
333
324
37
prům.
skl. odp.
auto-moto-cyklo
hř.
sklad
ČOV
teplo
kynolog.
šk.
Pašát
U hřbitova

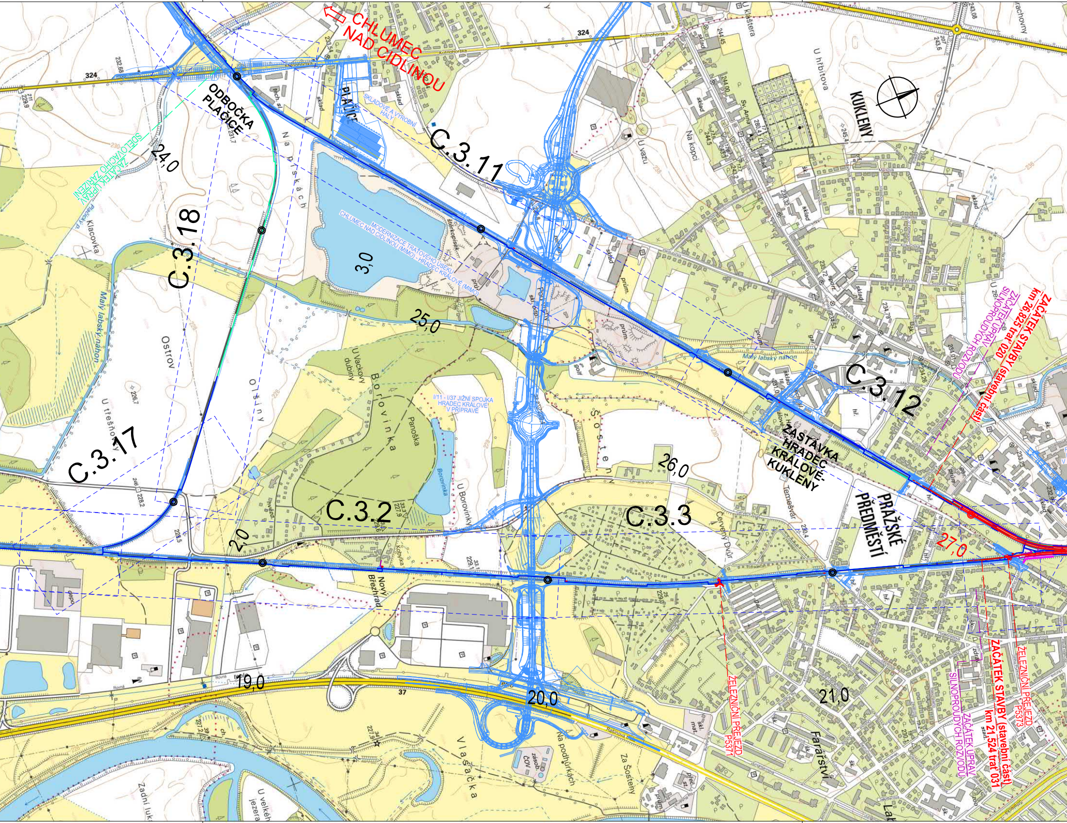
CHLUMEC NAD CIDLINOU
ODBOČKA PLAČICE
PLAČICE
SKLADOVÉ A VÝROBNÍ HALY
KUKLENY
C.3.11
C.3.18
C.3.17
C.3.2
C.3.3
C.3.12
ZAČÁTEK ÚPRAV SDĚLOVACÍHO ZAŘÍZENÍ
MODERNIZACE TRAŤOVÉHO ÚSEKU CHLUMEC NAD CIDLINOU (MIMO) - HRADEC KRÁLOVÉ (MIMO)
I/11 - I/37 JIŽNÍ SPOJKA HRADEC KRÁLOVÉ V PŘÍPRAVĚ
ZASTÁVKA HRADEC KRÁLOVÉ-KUKLENY
PRAŽSKÉ PŘEDMĚSTÍ
ZAČÁTEK STAVBY km 26,825 trať 020 (stavební část)
ZAČÁTEK ÚPRAV SILNOPROUDÝCH ROZVODŮ
ZAČÁTEK STAVBY (stavební část) km 21,524 trať 031
ŽELEZNIČNÍ PŘEJEZD P5373
ŽELEZNIČNÍ PŘEJEZD P5371
ZAČÁTEK ÚPRAV SILNOPROUDÝCH ROZVODŮ
24,0
25,0
26,0
27,0
3,0
2,0
19,0
20,0
21,0
324
37
Ostrov
Olšiny
Borovinka
Panoška
U Vackovy dubiny
Šostenky
Klacovka
U třešňovky
Malý labský náhon
Na pískách
U hřbitova
U kláštera
Na kopci
U vazu
Kutnohorská
Nový Břehrad
Farářství
Vlašačka
Za Šosteny
Na podhůrkách
Zadní luka
U velkého jezera
Červený Dvůr
Temešvár
U Borovinky
Rovná
Rašínova
Střelecká
sklad
prům.
golf
zásob. ČOV

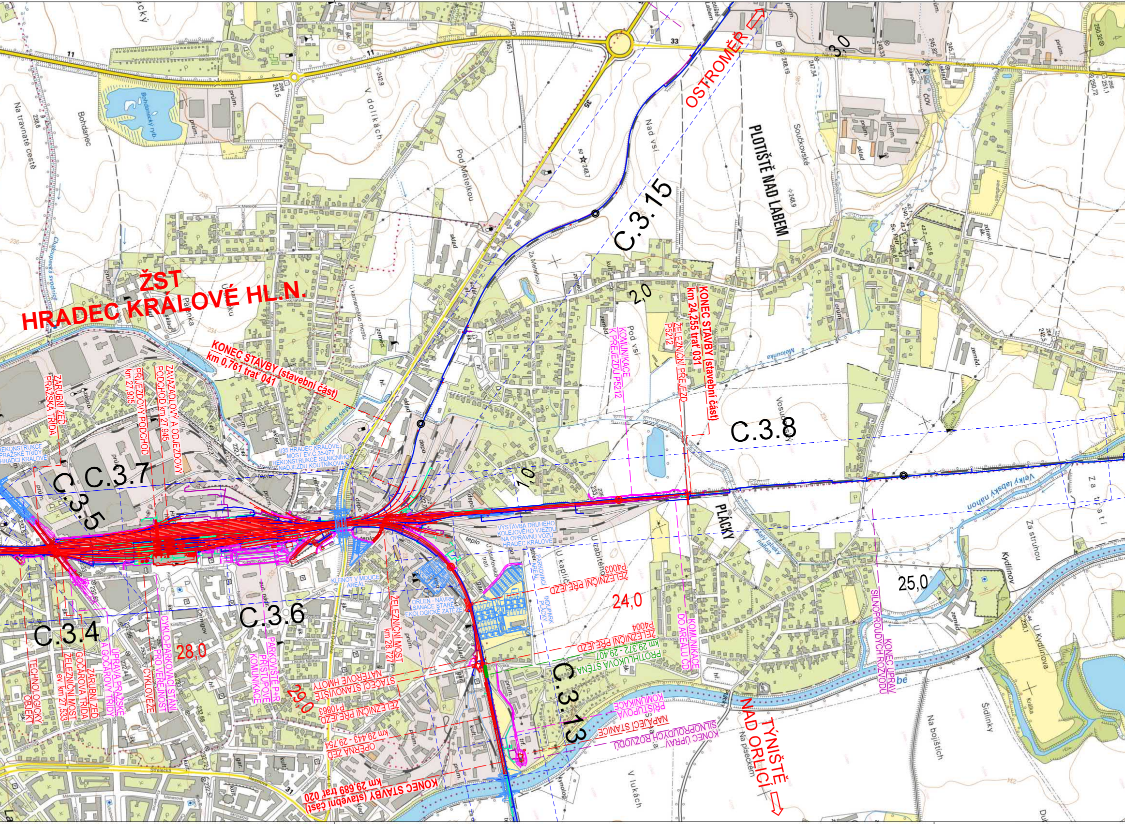
ŽST
HRADEC KRÁLOVÉ HL.N.
OSTROMĚŘ ⇨
TÝNIŠTĚ NAD ORLICÍ ⇨
PLOTIŠTĚ NAD LABEM
PLÁCKY
C.3.15
C.3.8
C.3.7
C.3.5
C.3.4
C.3.6
C.3.13
3,0
2,0
1,0
25,0
24,0
28,0
29,0
KONEC STAVBY (stavební část) km 0,761 trať 041
KONEC STAVBY (stavební část) km 24,255 trať 031
KONEC STAVBY (stavební část) km 29,689 trať 020
ZÁRUBNÍ ZEĎ PRAŽSKÁ TŘÍDA
PŘÍJEZDOVÝ PODCHOD km 27,905
ZAVAZADLOVÝ A ODJEZDOVÝ PODCHOD km 27,945
REKONSTRUKCE PRAŽSKÉ TŘÍDY V HRADCI KRÁLOVÉ
I/35 HRADEC KRÁLOVÉ, MOST EV.Č.35-077 REKONSTRUKCE SILNIČNÍHO NADJEZDU KOUTNÍKOVA
KLENOT V MOUCE AREÁL
ORLEN - NÁVRH SANACE STARÉ EKOLOGICKÉ ZÁTĚŽE
VÝSTAVBA DRUHÉHO KOLEJOVÉHO VJEZDU NA OPRAVNU VOZŮ HRADEC KRÁLOVÉ
PARKOVACÍ AREÁL
INDUPARK PLÁCKY
TECHNOLOGICKÝ OBJEKT
ŽELEZNIČNÍ MOST ev. km 27,533
ZÁRUBNÍ ZEĎ GOČÁROVA TŘÍDA
ÚPRAVA PRAŽSKÉ A GOČÁROVY TŘÍDY
CYKLOVĚŽE
CYKLO-PARKOVACÍ STÁNÍ PRO VEŘEJNOST
PARKOVIŠTĚ P+R PŘÍSTUPOVÉ KOMUNIKACE
ŽELEZNIČNÍ MOST km 28,727
STÁČECÍ STANOVIŠTĚ NÁTĚROVÉ HMOTY
ŽELEZNIČNÍ PŘEJEZD P10863
OPĚRNÁ ZEĎ km 29,443 - 29,754
ŽELEZNIČNÍ PŘEJEZD P4003
ŽELEZNIČNÍ PŘEJEZD P4004
PROTIHLUKOVÁ STĚNA km 29,372 - 29,407
KOMUNIKACE DO AREÁLU ČD
KOMUNIKACE K PŘEJEZDU P5212
ŽELEZNIČNÍ PŘEJEZD P5212
KONEC ÚPRAV SILNOPROUDÝCH ROZVODŮ
PŘÍSTUPOVÁ KOMUNIKACE
NAPÁJECÍ STANICE
Bohdanecký rybník
Bohdanec
Na travnaté cestě
V dolíkách
Pod Metelkou
Za Metelkou
Nad vsí
Pod vsí
Součkovské
Vosudovský
U zabitého
U kapličky
Za tratí
Za struhou
Kydlinov
U Kydlinova
Na bojištích
Šidlinky
Na píseckém
V lukách
Malý labský náhon
Velký labský náhon
Melounka
Labe
Střelecká
Resslova
Mánesova
Škroupova
Černigov
teplo
depo
prům.
sklad
11
31
33
35

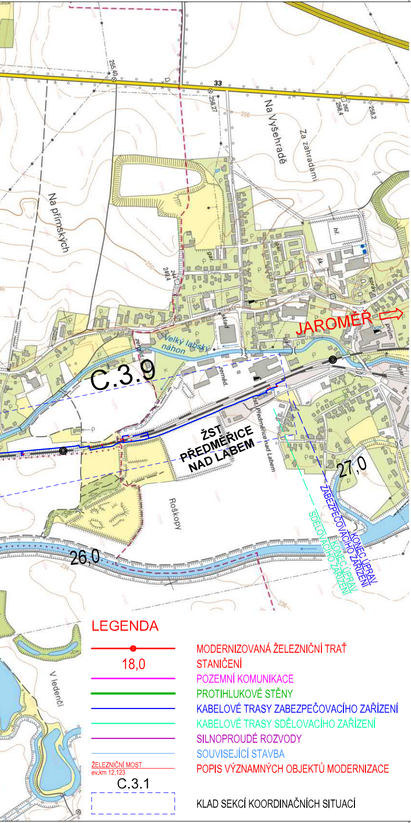
Na Vyšehradě
Za zahradami
Na přímských
33
JAROMĚŘ
Velký labský náhon
C.3.9
ŽST PŘEDMĚŘICE NAD LABEM
Předměřice nad Labem
27,0
26,0
Roškopy
KONEC ÚPRAV ZABEZPEČOVACÍHO ZAŘÍZENÍ
KONEC ÚPRAV SDĚLOVACÍHO ZAŘÍZENÍ
V ledenčí
256
236

LEGENDA

🟥	MODERNIZOVANÁ ŽELEZNIČNÍ TRAŤ
18,0	STANIČENÍ
—	POZEMNÍ KOMUNIKACE
—	PROTIHLUKOVÉ STĚNY
—	KABELOVÉ TRASY ZABEZPEČOVACÍHO ZAŘÍZENÍ
—	KABELOVÉ TRASY SDĚLOVACÍHO ZAŘÍZENÍ
—	SILNOPROUDÉ ROZVODY
—	SOUVISEJÍCÍ STAVBA
ŽELEZNIČNÍ MOST ev.km 12,123	POPIS VÝZNAMNÝCH OBJEKTŮ MODERNIZACE
C.3.1	KLAD SEKCÍ KOORDINAČNÍCH SITUACÍ

Jiná ověření:	Paré:
Orientační schéma:	Razítko oprávněné osoby: Podpis: Datum:

Revize:	Datum:	Popis:	Kontroloval:
000	16.04.2024	Definitivní odevzdání dokumentace	ING. DANIEL FILIP

Stavebník/Investor:	**Správa železnic, státní organizace**
Adresa:	Dlážděná 1003/7, 110 00 Praha 1
Zástupce investora:	**Stavební správa východ**
Adresa:	**Nerudova 773/1, 779 00 Olomouc**

Zhotovitel díla:	**SP + SEU_HK-Pardubice-Chrudim_2.st_ŽST Hradec Králové**
Adresa: Kontakt:	Olšanská 2643/1a, 130 00 Praha 3 T: +420 605 229 020 E: praha@sudop.cz
Zhotovitel části/objektu: Adresa: Kontakt:	**SUDOP PRAHA a.s.** **Projektové středisko Hradec Králové** Horova 1767/26, 500 02 Hradec Králové T: +420 498 655 928 E: hradec@sudop.cz
Hlavní projektant (HIP): **ING. DANIEL FILIP**	Specialista: **ING. MONIKA POSPÍCHALOVÁ**

Název stavby/akce:	**MODERNIZACE TRATI HRADEC KRÁLOVÉ - PARDUBICE - CHRUDIM, 2. STAVBA, ZDVOUKOLEJNĚNÍ OPATOVICE NAD LABEM - HRADEC KRÁLOVÉ, 1. ETAPA, ŽST HRADEC KRÁLOVÉ HL. N.**		Označení investora: **S621900133** Zakázka: **19-254.250**
Název části:	Situační výkresy		Označení části: **C.1.2**
Název objektu/dílčí části:	**Situační výkres širších vztahů**		Označení objektu/komplexu: **-**
Název přílohy: Název dílčí části přílohy:	Celková situace stavby Železniční trať Pardubice - Jaroměř		Číslo přílohy (typ/pořadí): **2. 001**
Odpovědný projektant: ING. DANIEL FILIP	Zpracovatel přílohy: ING. MONIKA POSPÍCHALOVÁ	Měřítko: 1:10 000 Formáty: 7 x A4	Stupeň dokumentace: **DUSP + PDPS**
Kraj: Královéhradecký	Katastrální území: viz textová část	TUDU: 1302 F1	Smluvní datum zpracování: **16.04.2024**

Označení investora::	Stupeň dokumentace:	Část:	Objekt:	Podobjekt:	Příloha:	Revize:
S621900133	_PDPS	_C12XX	_XXXXXXXX	_XX	_2_001	_000

[Prostor pro další informace]