Seznam PS a SO:

D.1. TECHNOLOGICKÁ ČÁST
D.1.1. Železniční svrškové/spodní vybavení
PS 32-01-01 ŽST Hradec Králové hl. n. - ŽST
D.1.1.2. Železniční svrškové/spodní vybavení
PS 32-01-02 ŽST Hradec Králové hl. n. - železniční most přes Labe/Elbe - Hradec Králové hl. n. - ŽST
D.1.2. Železniční spodek
D.1.2.2. Odvodnění železničního spodku a vnější kolejiště
D.1.3. Odkopy kolejí, opěrný kalich, závěrný opěrný kalich
PS 32-01-03 ŽST Hradec Králové hl. n. - železniční most přes Labe/Elbe - Hradec Králové hl. n. - ŽST a TV
PS 32-01-04 Opěrná zeď u přechodové konstrukce mostu - železniční most přes Labe/Elbe - Hradec Králové hl. n. - ŽST

D.2. STAVEBNÍ ČÁST
D.2.1. Železniční spodek
D.2.1.1. Železniční svršek a spodek
SO 32-01-01 Železniční most přes Labe/Elbe - Hradec Králové hl. n. - železniční stavby
SO 32-01-02 ŽST Hradec Králové hl. n. - železniční svršek
SO 32-01-03 ŽST Hradec Králové hl. n. - železniční spodek
D.2.1.2. Přejezdy a přechody
SO 32-01-04 ŽST Hradec Králové hl. n. - železniční přejezd P5371, úsek SZ
SO 32-01-05 ŽST Hradec Králové hl. n. - železniční přejezd P5372
D.2.1.3. Ostatní železniční objekty
SO 32-01-06 ŽST Hradec Králové hl. n. - úprava kabelovodu Telco Pro a.s. km 21,733
D.2.1.5.2 Elektrovodní zařízení
SO 32-01-07 ŽST Hradec Králové hl. n. - úprava zemnění vodivé NN ZSV 230 v km 21,607
SO 32-01-08 ŽST Hradec Králové hl. n. - úprava zemnění vodivé NN ZSV 230 v km 21,922
SO 32-01-09 ŽST Hradec Králové hl. n. - úprava zemnění vodivé NN DPMHK v km 21,722
D.2.1.6.2 Sdělovací zařízení
D.2.1.6.2 Sdělovací, zabezpečovací a dálkově ovládací zařízení
D.2.1.6.4 Trakční vedení
SO 32-01-10 ŽST Hradec Králové hl. n. - ochrana a rozšíření podzemního vedení horkovodu č.v DN 350, Dom 21,647
SO 32-01-11 ŽST Hradec Králové hl. n. - ochrana podzemního vedení horkovodu č.v DN 350, Dom 21,858
D.2.1.8. Pozemní komunikace
SO 32-01-12 ŽST Hradec Králové hl. n. - místní komunikace a přístupy P5372
SO 32-01-13 ŽST Hradec Králové hl. n. - místní komunikace a přístupy P5371
SO 32-01-14 ŽST Hradec Králové hl. n. - M. Hrnčíře Hradec, opevněná plocha 1
SO 32-01-15 ŽST Hradec Králové hl. n. - M. Hrnčíře Hradec, opevněná plocha SM mc
D.2.1.9. Veřejné osvětlení
SO 32-01-16 ŽST Hradec Králové hl. n. - veřejné osvětlení VOP km 21,472
D.2.2. Pozemní pozemní stavby a technické vybavení pozemních stavebních objektů
D.2.2.1. Stavební úpravy
SO 32-01-17 ŽST Hradec Králové hl. n. - úprava SO 32-01-01 - železniční most přes Labe/Elbe - Hradec Králové hl. n. - železniční stavby
SO 32-01-18 ŽST Hradec Králové hl. n. - úprava SO 32-01-02 - železniční most přes Labe/Elbe - Hradec Králové hl. n. - železniční stavby
D.2.2.6. Drobná architektura a zařízení
SO 32-01-19 ŽST Hradec Králové hl. n. - úprava SO 32-01-01 - železniční most přes Labe/Elbe - Hradec Králové hl. n. - železniční stavby
D.2.3. Trakční a silnoproudá zařízení
D.2.3.1. Trakční vedení
SO 32-01-20 ŽST Hradec Králové hl. n. - trakční vedení SZ
D.2.4. Ostatní výstroj
SO 32-01-21 ŽST Hradec Králové hl. n. - elektrický ohřev výhybek
D.2.5.6. Rozvody VN, NN, osvětlení a dálkově ovládací zařízení
SO 32-01-22 Opěrná zeď u přechodové konstrukce - Hradec Králové hl. n. - přeložka NN pro zabezpečovací zařízení v km 20,650
SO 32-01-23 Opěrná zeď u přechodové konstrukce - Hradec Králové hl. n. - přeložka NN pro zabezpečovací zařízení v km 21,050
SO 32-01-24 ŽST Hradec Králové hl. n. - dálkové ovládání zařízení
SO 32-01-25 ŽST Hradec Králové hl. n. - dálkové ovládání zařízení odvodnění
SO 32-01-27 ŽST Hradec Králové hl. n. - magistrální kmenové 22 kV

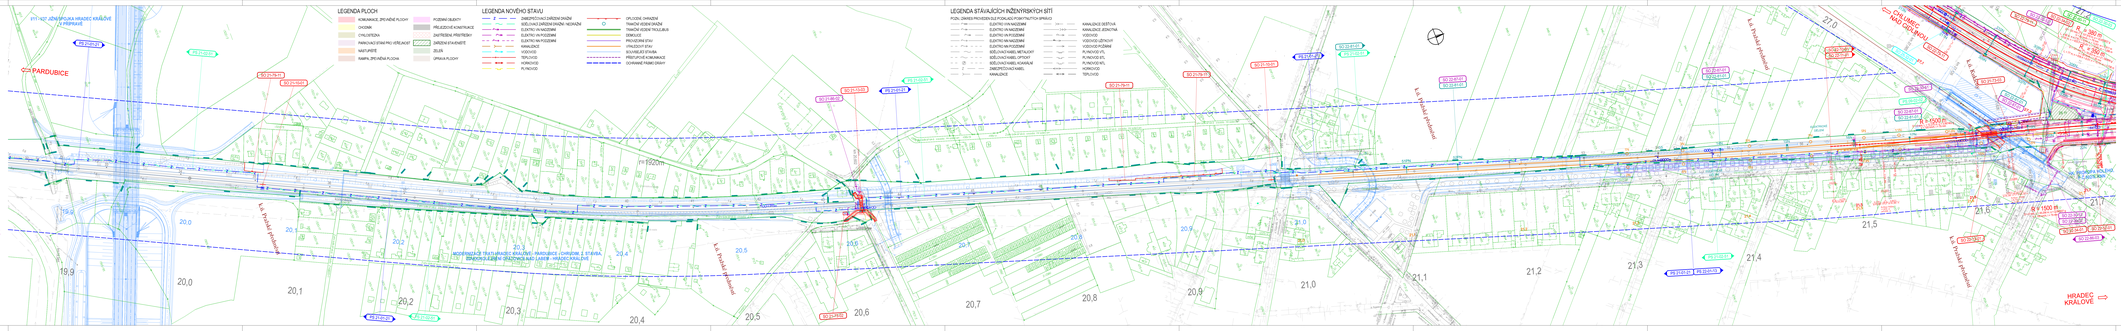
STT HZP, SDRAHA PRAHA HRADEC KRÁLOVÉ
U PERNÍKÁŘE
ČD PARDUBICE
HRADEC KRÁLOVÉ
LEGENDA PLOCH
KOMUNIKACE, ZPEVNĚNÉ PLOCHY
OSTATNÍ
CHRÁNĚNÁ STAVEBNÍ PRVKY VEŘEJNÉHO ZÁJMU
NÁSYPNÍ KUŽEL
RAMPA, ZPEVNĚNÁ PLOCHA
PODZEMNÍ OBJEKTY
ZASTŘEŠENÍ PEVNÝCH ZAŘÍZENÍ
ZAPŘENÍNÍ, PŘÍSTŘEŠKY
ZAŘÍZENÍ STAVEBNÍTE
ZELEŇ
OPRAVNÁ PLOCHA
LEGENDA NOVÉHO STAVU
ZEMĚPISNÁ OSA / ZAŘÍZENÍ ŽKNĚNÍ
SDĚLOVACÍ ZAŘÍZENÍ ŽKNĚNÍ - NAVÁZÁNÍ
ELEKTRO VN NADZEMNÍ
ELEKTRO VN PODZEMNÍ
ELEKTRO NN NADZEMNÍ
ELEKTRO NN PODZEMNÍ
KANALIZACE
TEPLOVOD
VODOVOD
PLYNOVOD
OPLOCENÍ, OHRAZENÍ
TRAKČNÍ VEDENÍ TROLEJBUS
TRAKČNÍ VEDENÍ
PROVIZORNÍ ETAV
VÝHLEDOVÝ ETAV
VODOVOD
SDĚLOVACÍ ETAVA
TEPLOVOD
LEGENDA STÁVAJÍCÍCH INŽENÝRSKÝCH SÍTÍ
ELEKTRO VN NADZEMNÍ
ELEKTRO VN PODZEMNÍ
ELEKTRO NN NADZEMNÍ
ELEKTRO NN PODZEMNÍ
SDĚLOVACÍ KABEL METALICKÝ
SDĚLOVACÍ KABEL OPTICKÝ
SDĚLOVACÍ KABEL NEZNÁMÝ
DÁLKOVÝCH KABEL
KANALIZACE
KANALIZACE DEŠŤOVÁ
KANALIZACE ZDRUŽENÁ
TRAKČNÍ VEDENÍ
VODOVOD PODZEMNÍ
PLYNOVOD STL
PLYNOVOD NTL
TEPLOVOD
ŽELEZNIČNÍ SPODEK
PŘEJEZD PO KOMUNIKACE
