Seznam PS a SO:

D.1 TECHNOLOGICKÁ ČÁST
D.1.1 Železniční zabezpečovací zařízení
D.1.1.1 Stavební zabezpečovací zařízení
PS 22-01-01 Hradec Králové hl. n. - Smiřice (TOK)
D.1.1.2 Traťové zabezpečovací zařízení
PS 22-01-02 Hradec Králové hl. n. - Smiřice (TOK) - Hradec Králové hl. n., TZZ
PS 22-01-03 Hradec Králové hl. n. - Dolní Počernice, TZZ
D.1.2 Sdělovací a informační zařízení
D.1.2.5 Sdělovací kabel, optický kabel, sdružený optický kabel
PS 22-01-11 Hradec Králové hl. n. - Dolní Počernice - TOK & TX
PS 22-01-12 Hradec Králové hl. n. - Dolní Počernice - TOK a TX

D.2 STAVEBNÍ ČÁST
D.2.2 Rozsáhlé stavební objekty a technické vybavení pozemních stavebních objektů
SO 22-76-01 Hradec Králové hl. n. - Dolní Počernice
SO 22-76-01 Hradec Králové hl. n. - Dolní Počernice, úprava sjetkovin

LEGENDA NOVÉHO STAVU

- ZABEZPEČOVACÍ ZAŘÍZENÍ VNĚJŠÍ
- SDĚLOVACÍ ZAŘÍZENÍ VNĚJŠÍ – NOVÝM
- OPLOCENÍ OHRAZENÍ
- KOLEJIŠTĚ STAVBY
- ZVÝRAZNĚNÍ POHLEDOVÝCH

LEGENDA STÁVAJÍCÍCH INŽENÝRSKÝCH SÍTÍ

PODL.ZÁKRES PROVEDEN DLE PODKLADŮ POSKYTNUTÝCH SPRÁVCI

- ELEKTRO VVN NADZEMNÍ
- ELEKTRO VN NADZEMNÍ
- ELEKTRO VN PODZEMNÍ
- ELEKTRO NN NADZEMNÍ
- ELEKTRO NN PODZEMNÍ
- SDĚLOVACÍ KABEL METALICKÝ
- SDĚLOVACÍ KABEL OPTICKÝ
- SDĚLOVACÍ KABEL KOAXIÁLNÍ
- ZABEZPEČOVACÍ KABEL
- KANALIZACE
- KANALIZACE DEŠŤOVÁ
- KANALIZACE JEDNOTNÁ
- VODOVOD
- VODOVODNÍ PŘÍPOJKY
- VODOVODY NTL
- PLYNOVODY STL
- PLYNOVODY NTL
- HORKOVOD
- TEPLOVOD

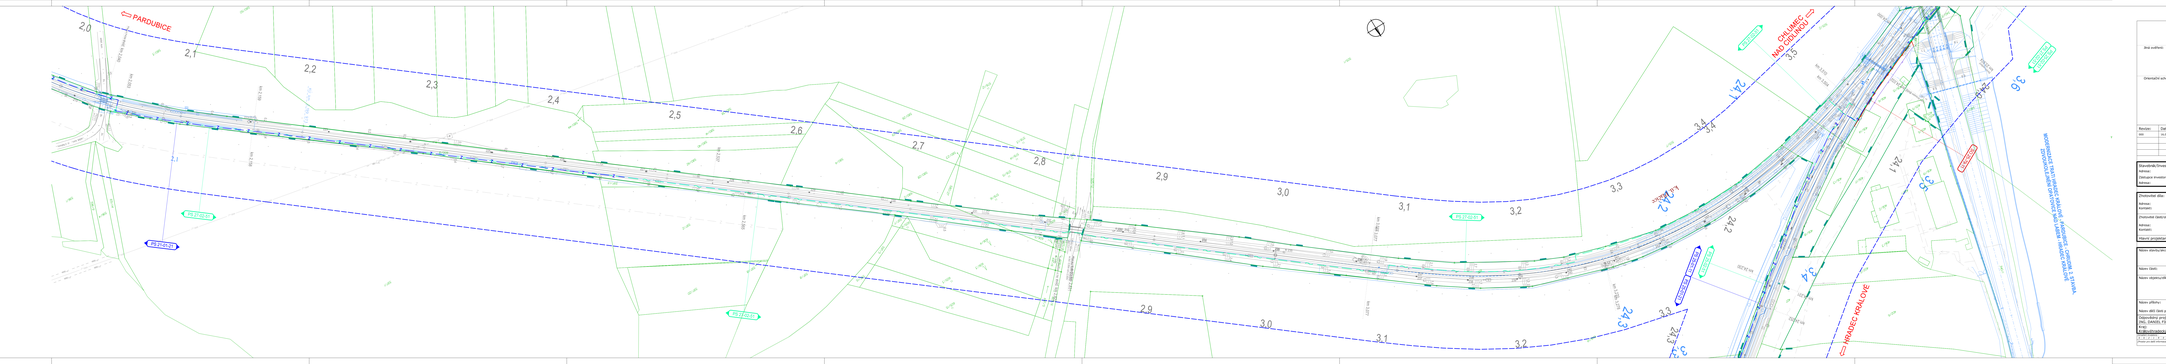
PARDUBICE
HRADEC KRÁLOVÉ
CHLUMEC NAD CIDLINOU
SMIŘICE
DOLNÍ POČERNICE
HRADEC KRÁLOVÉ
2,0
2,1
2,2
2,3
2,4
2,5
2,6
2,7
2,8
2,9
3,0
3,1
3,2
3,3
2,1
2,2
2,3
2,4
3,5
3,6
2,1
2,2
2,3
2,4